


SCHEMA DE PRINCIPE BRANCHEMENT ET COMPTAGE EAU FROIDE

LOCAL TECHNIQUE EAU

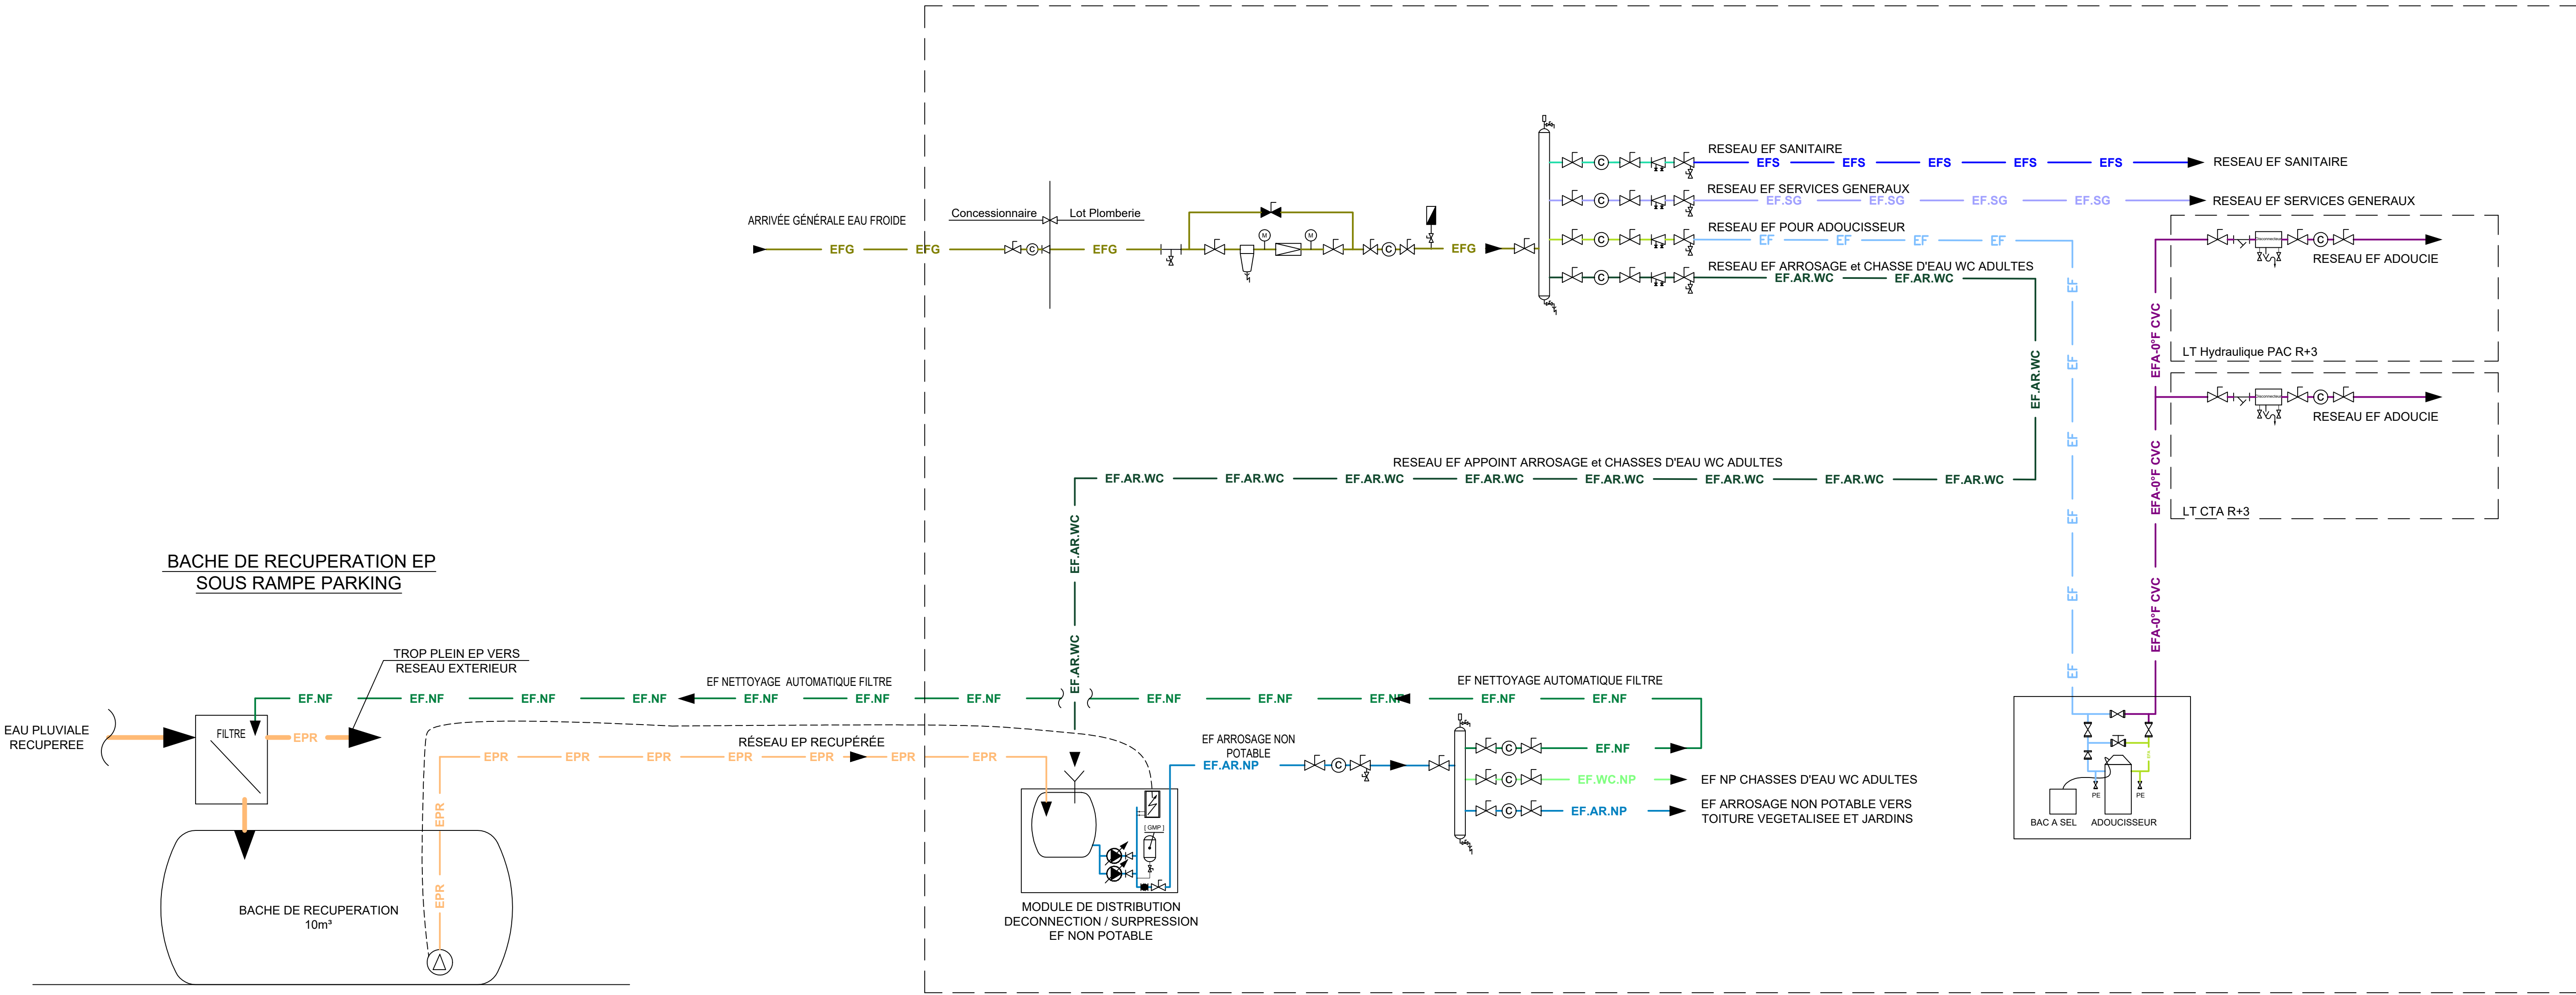

LEGENDE

- VANNE D'ISOLEMENT A PURGE
- VANNE D'ISOLEMENT NO
- VANNE D'ISOLEMENT NF
- VANNE DE REGLAGE
- COMPTEUR D'EAU
- CLAPET DE NON RRETOUR
- FILTRE A TAMIS
- MANCHON ANTI-VIBRATILE
- DETENDEUR REGULATEUR DE PRESSION
- DISCONNECTEUR
- VANNE BOUCHONNÉE
- TUBE BOUCHONNÉ



MAITRE D'OUVRAGE
Vallée Sud Grand Paris –
28 rue de la Redoute
92260 Fontenay-aux-Roses
Tél: 01.55.95.84.00

Architecte
HEMAA Architectes
24-32 rue des Amandiers
75020 Paris
01.43.56.05.06

Payagiste – Concepteur
Cobe
30 Boulevard Saint-Jacques
75014 Paris
01.43.66.38.30

BE TCE
FACEA
1 Place Jean-Baptiste Clément
Noisy le Grand
01.49.74.12.64

BE Environnement
EODD
50 Rue Albert
75013 Paris
06.60.83.69.58

Mandataire du groupement et réalisateur
Bouygues Equipements Publics
1 Avenue Eugène Freyssinet
78061 Saint-Quentin-en-Yvelines
07.61.55.62.91

BE Acoustique
Clarify Studio
5 rue de Charonne
75011 Paris
01.42.41.60.31

Architecte
HEMAA Architectes
24-32 rue des Amandiers
75020 Paris
01.43.56.05.06

Payagiste – Réalisateur
EURO-VERT
12 rue du 11 novembre 1918
94460 Valenton
01.43.89.04.04

Exploitant
DALIXIA
6 rue de la marnière
91800 Boussy Saint-Antoine
01.69.00.11.10

CLARITY
ACOUSTIQUE & ECLAIRAGE

Brézillon

EURO-VERT
c'est qu'il y a une terre

FAISA ESQ APS APD PC PCM PRO DCE DM EXE

ECHELLE:

Indice	Date	Désignation	Dessiné par
01	28/07/2025	1ère diffusion	

PLUMBERIE SANITAIRE

Schéma de principe Branchement Eau Froide

Aout 2025

PB 30