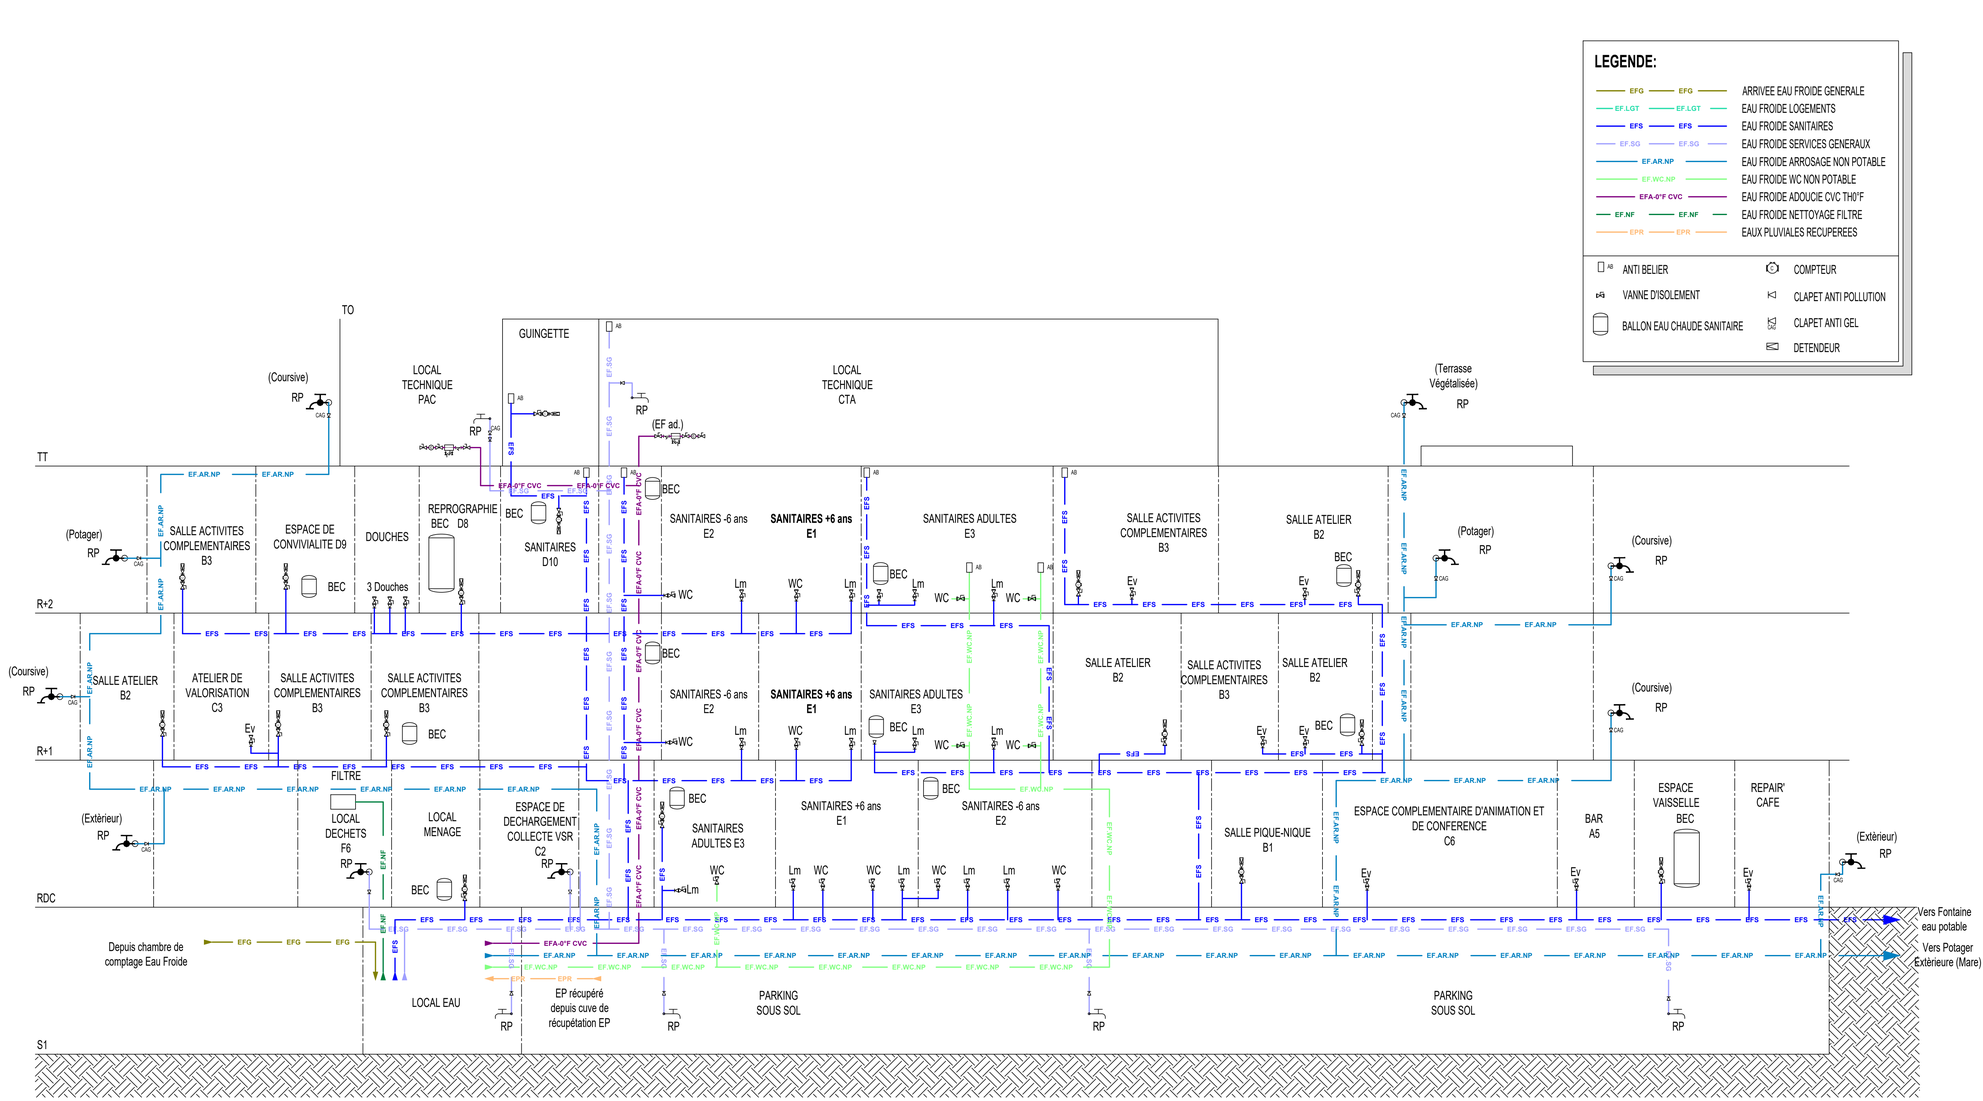

MAITRE D'OUVRAGE
Vallée Sud Grand Paris –
28 rue de la Redoute
92260 Fontenay-aux-Roses
Tel: 01.55.95.84.00

Mandataire du groupement et réalisateur
Bouygues Equipements Publics
1 Avenue Eugène Freyssinet
78061 Saint-Quentin-en-Yvelines
07.61.55.62.91

Architecte
HEMAA Architectes
24-32 rue des Amandiers
75020 Paris
01.43.56.05.06

BE Acoustique
Clarity Studio
5 rue de Charonne
75011 Paris
01.42.41.60.31

Paysagiste – Concepteur
Cobe
30 Boulevard Saint-Jacques
75014 Paris
01.43.66.38.30

Terrassement
Brézillon
9 rue de Rome
93290 Tremblay-en-France
06.61.11.72.75

BE TCE
FACEA
1 Place Jean-Baptiste Clément
Noisy le Grand
01.49.74.12.64

Paysagiste – Réalisateur
EURO-VERT
12 rue du 11 novembre 1918
94460 Valenton
01.43.89.04.04

BE Environnement
EODD
50 Rue Albert
75013 Paris
06.60.83.69.58

Exploitant
DALKIA
6 rue de la marniere
91800 Boussy Saint-Antoine
01.69.00.11.10

FAISA	ESQ	APS	APD	PC	PCM	PRO	DCE	DM	EXE
						■			

ECHELLE:

Indice	Date	Désignation	Dessiné par
01	28/07/2025	1ère diffusion	

PLOMBERIE SANITAIRE

Schéma de principe Eau Froide

Juillet 2025

PB 31