


ECOLE DE DEVELOPPEMENT DURABLE - CHATENAY MALABRY

SCHEMA DE RECUPERATION DES EAUX PLUVIALES

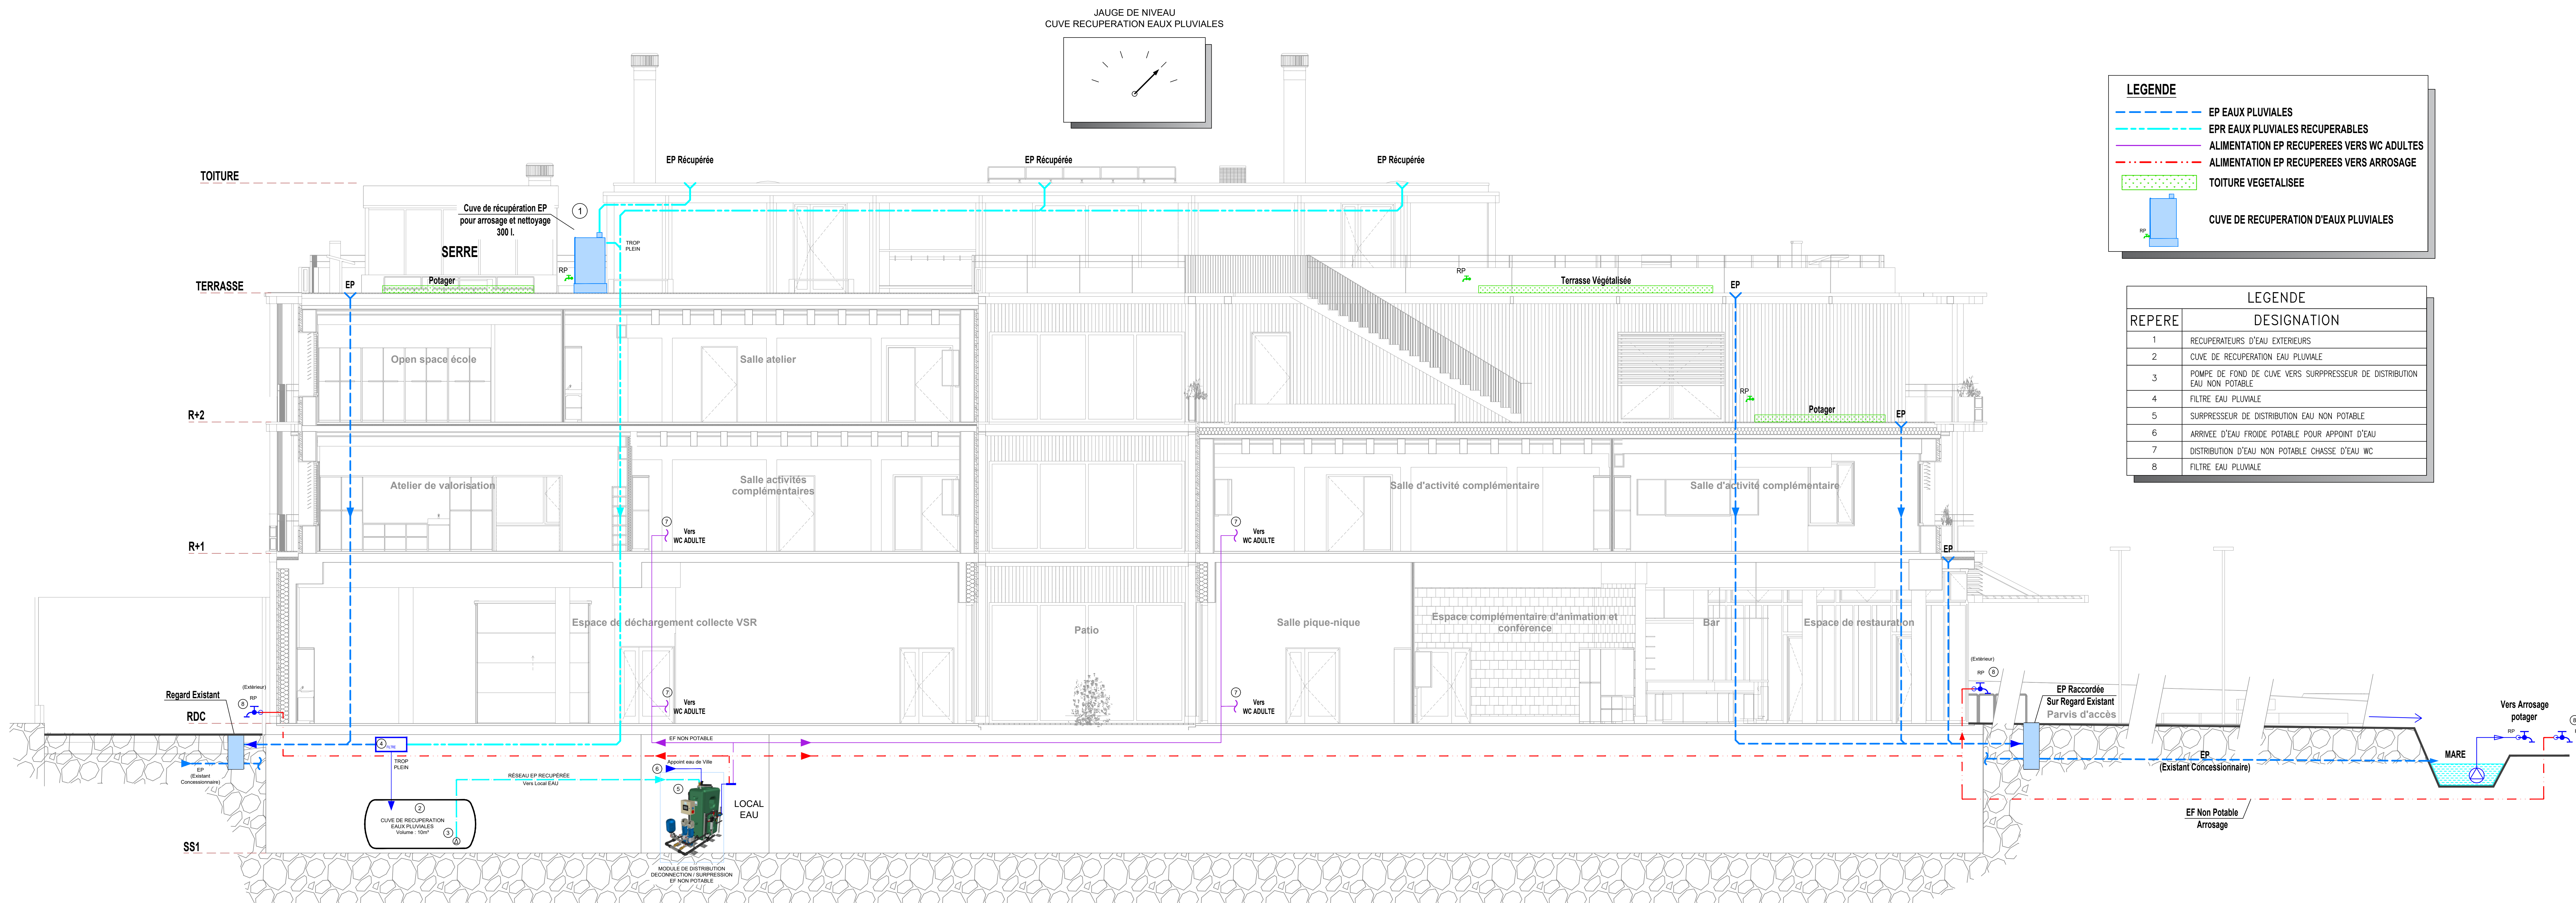

NOTA :
La présente pièce représente, pour exemple, un plan guide pour la réalisation d'un panneau d'affichage pédagogique à destination des visiteurs de l'établissement.
La version finale sera soumise à l'approbation de la Maîtrise d'Ouvrage et de l'Architecte.

