Rue du Faubours Saint Jean, Chartres - PHASE 1

Localisation du projet :

Rue du Faubourg Saint-Jean,
28000 Chartres

Maîtrise d'ouvrage :

Chartres Aménagement
Maîtrise d'Ouvrage
14 rue Saint Michel,
28 000 Chartres

Maîtrise d'oeuvre :

Atelier Format Paysage
Paysagistes concept.eurs.rices
53 Avenue Lénine 94250 Gentilly
01 83 35 32 59

SETU
Mandataire, BET VRD
2 impasse Gustave Eiffel 78260 Achères

STUR
BET Enfouissement des réseaux
11 rue du Cautison-"Les Planches"
27400 ACQUIGNY

PRO - PHASES 1&2

Modifications :

PLAN DE TERRASSEMENT

Affaire	Phase	Emetteur	Type	Numéro	Indice
24-15-FBG-ST-J	**PRO**	**SETU**	**PL**	**VRD-01**	**1**

Format: -	Echelle : 1/200	Date de création du document : Oct 2025	Date indice : Dec 2025

LEGENDE

Terrassements

🟥	Remblais 0.80 - 0.88
🟥	Remblais 0.60 - 0.80
🟥	Remblais 0.40 - 0.60
🟥	Remblais 0.20 - 0.40
🟥	Remblais 0.00 - 0.20
🟨	Déblais 0.00 - 0.20
🟨	Déblais 0.20 - 0.40
🟨	Déblais 0.40 - 0.60
🟨	Déblais 0.60 - 0.80
🟨	Déblais 0.80 - 1.00
🟨	Déblais 1.00 - 1.18
⬚	ZONE HORS MARCHÉ

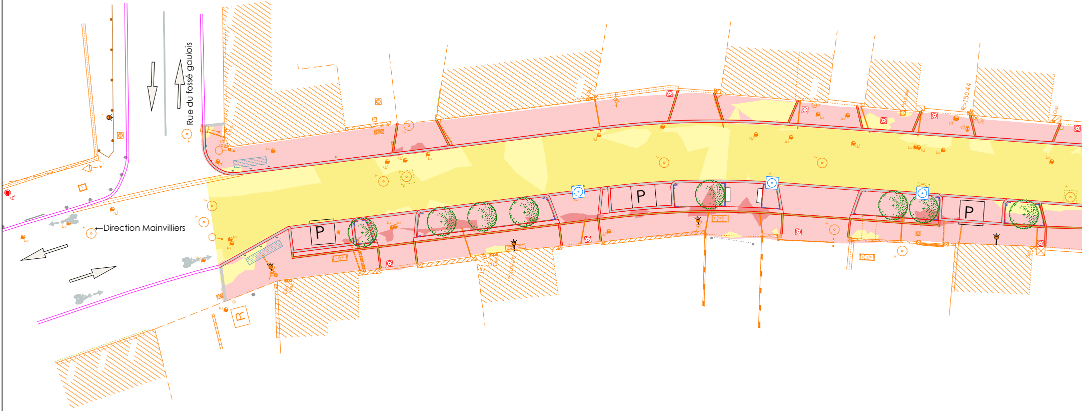
Rue du fossé gaulois
←Direction Mainvilliers
P
P
P
P
R
R=150.44
151.20
Gaz
Elec.
POSTE PTT
Gaz
Tél.

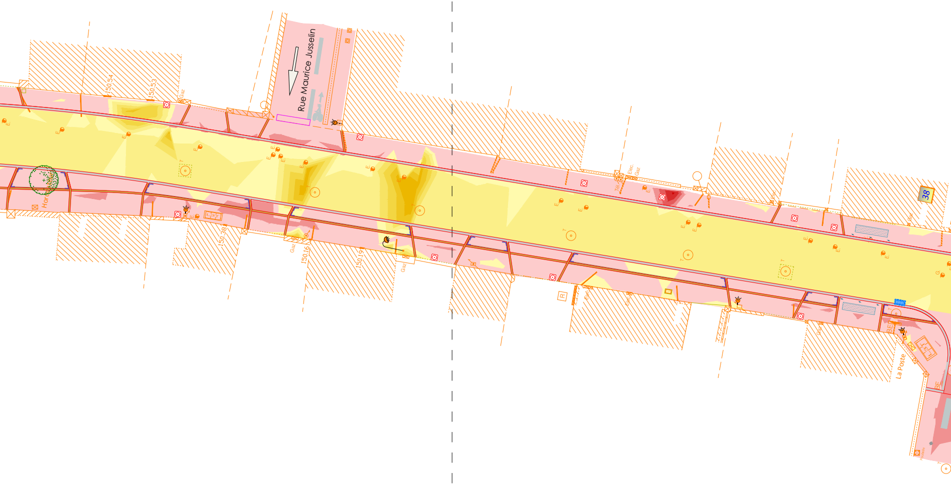
Rue Maurice Jusselin
150.54
150.53
Gaz
150.38
Gaz
150.16
150.19
Gaz
Tél
Elec.
Gaz
Elec.
Elec.
Elec.
Gaz
R
38
BE
BE
La Poste

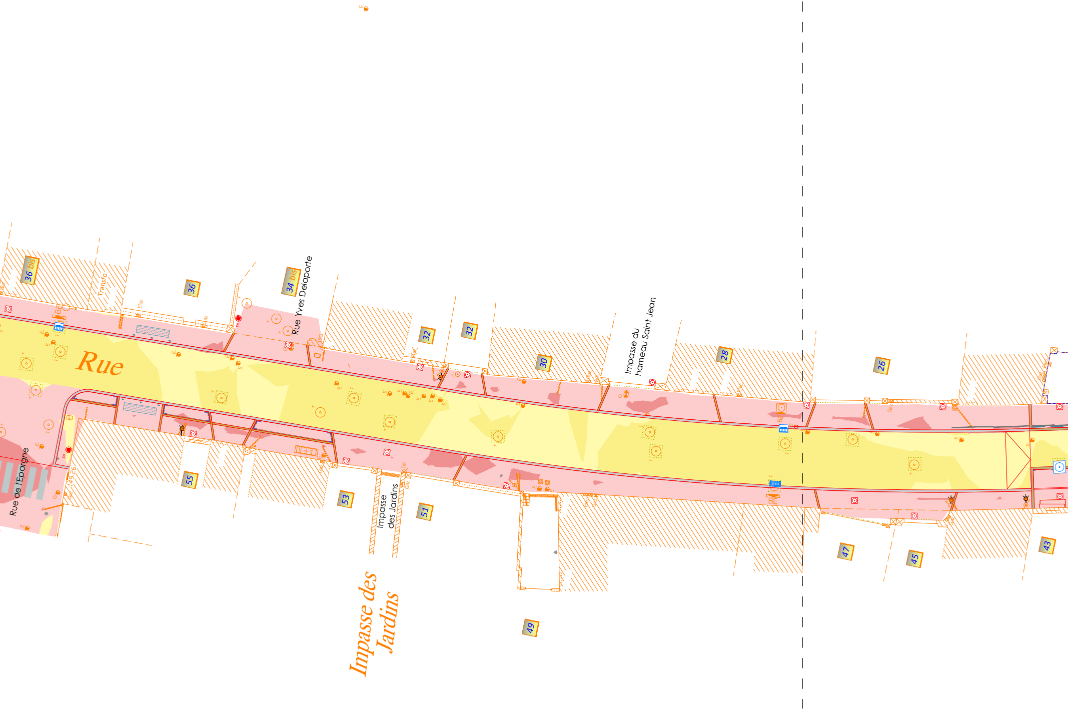
Rue
Rue Yves Delaporte
Impasse du hameau Saint Jean
Rue de l'Epargne
Impasse des Jardins
Impasse des Jardins
Transfo
BE
BE
36 bis
36
34 bis
32
32
30
28
26
55
53
51
49
47
45
43

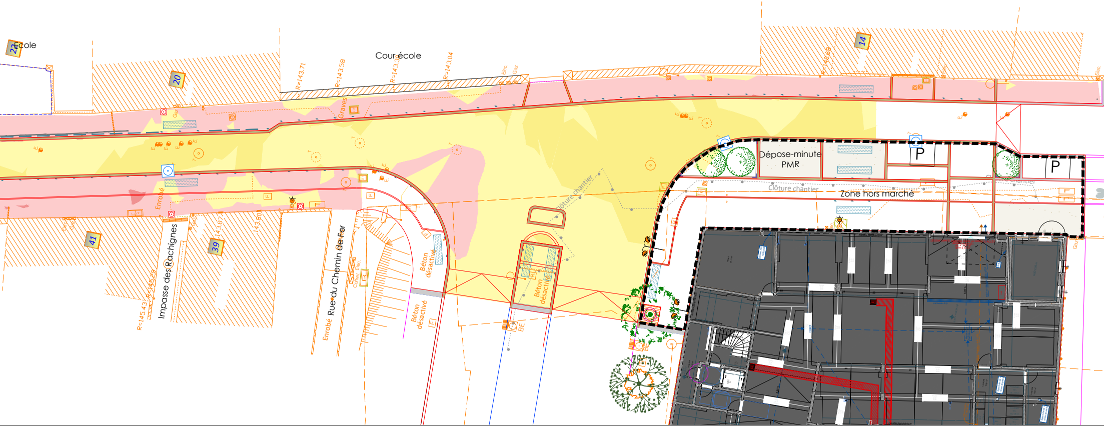
École
22
20
Cour école
R=143.71
R=143.58
R=143.30
R=143.04
Elec.
Gaz
14
R=140.69
Graves
Enrobé
41
39
Impasse des Rachignes
R=145.43
R=145.29
143.87
143.80
Gaz
Rue du Chemin de Fer
Enrobé
Coffret Elec.
Béton désactivé
Béton désactivé
Béton désactivé
Clôture chantier
Dépose-minute PMR
P
P
Clôture chantier
Zone hors marché
BE

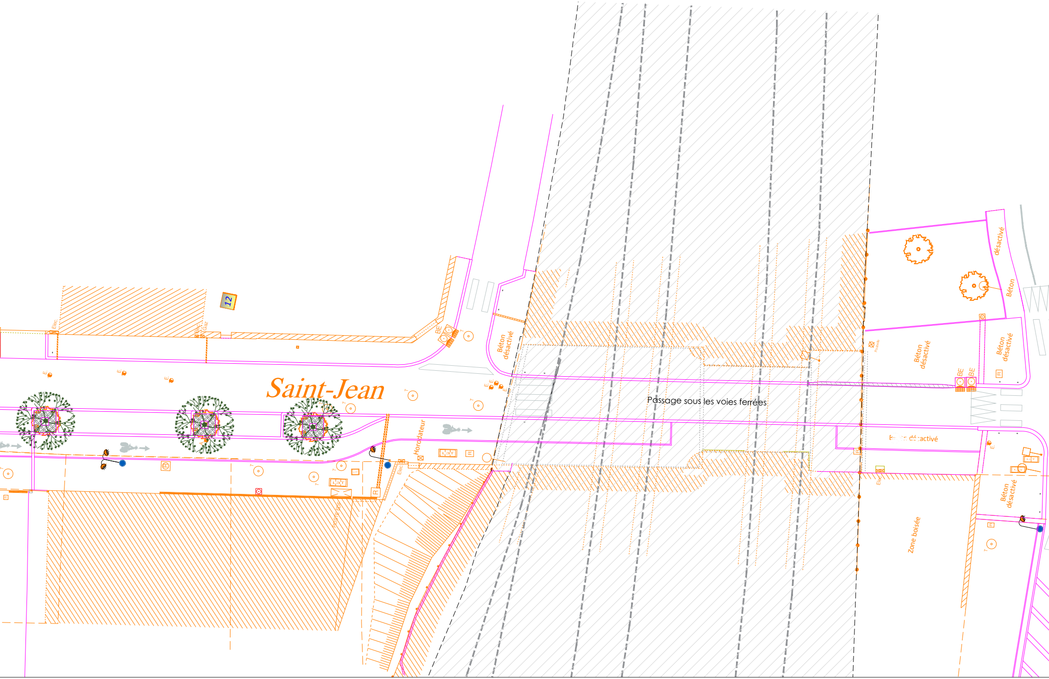
12
Saint-Jean
Béton désactivé
Horodateur
Passage sous les voies ferrées
Béton désactivé
Béton
désactivé
Béton désactivé
Béton désactivé
Zone boisée
Béton désactivé
BE
BE
BE
Elec
Gaz
R
T
E

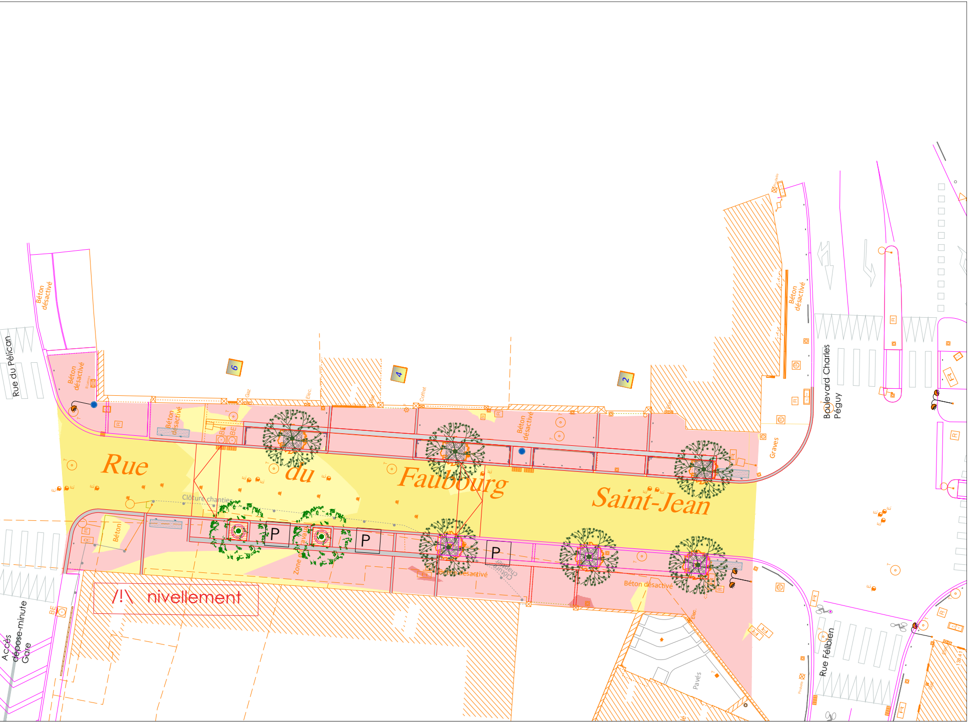
Rue du Faubourg Saint-Jean
Rue du Pélican
Boulevard Charles Péguy
Rue Félibien
Accès dépose-minute Gare
/!\ nivellement
Béton désactivé
Béton désactivé
Béton désactivé
Béton désactivé
Béton désactivé
Béton désactivé
Béton désactivé
Béton
Graves
Pavés
Clôture chantier
Clôture chantier
Zone en travaux
6
4
2
P
P
P
BE
BE
BE
Gaz
Elec.
Coffret