

Maitre d'Ouvrage :  
**Commune de ERQUINVILLERS**

Chaussée Brunehaut  
60130 Erquinvillers


Opération :  
**Aménagement carrefour RD127 /  
Chaussée Brunehaut**

Plan :  
**DCE**

Maitre d'Oeuvre :  
**iBTP Oise**  
Agence Oise : 31 rue de Paris  
60200 COMPIEGNE  
Siège : 13 rue des Etangs  
02870 BUCY LES CERNY  
Port. 07 85 81 05 88  
Mail : camille.larzilliere@i-btp.fr



Phase : DCE			Plan n° 1/1	Echelle : 1/200eme
Indice	Date	Modifications		
0	01/12/25	Création DCE		
Préparé par : Cédric COASNE			Systeme de reference : RGF 93 CC49	Affaire n°

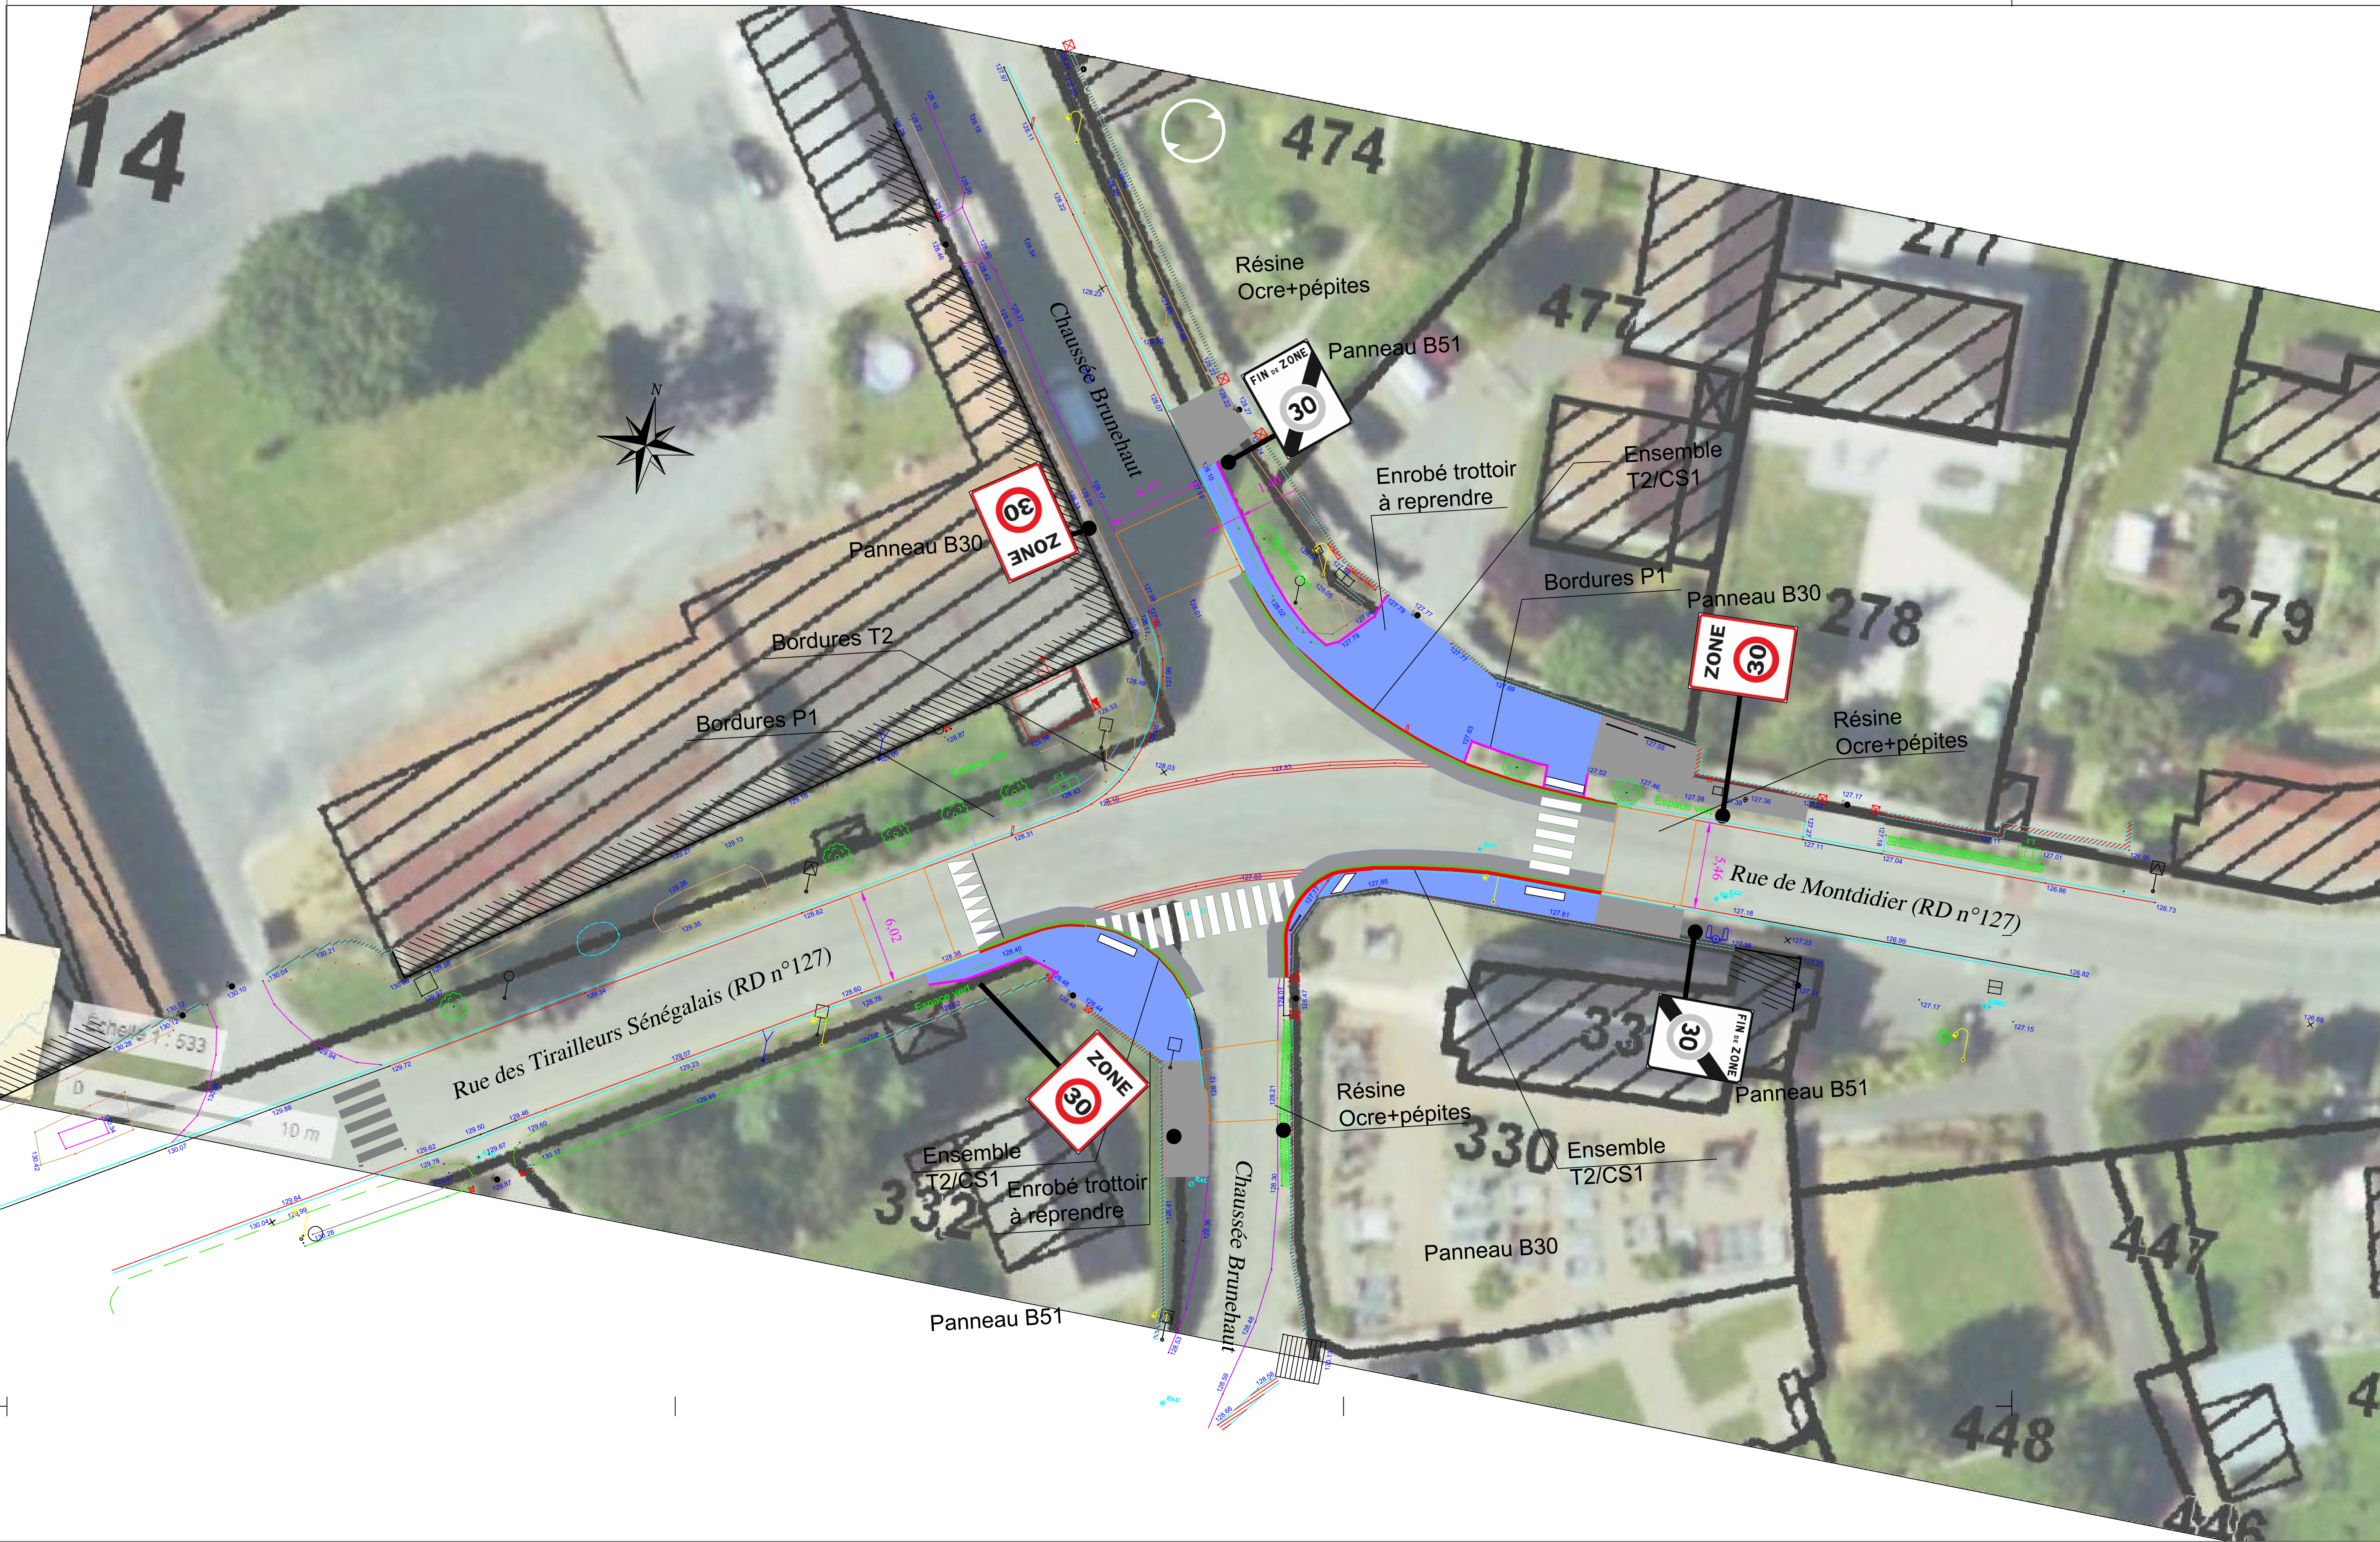

Enrobé existant  
Enrobé trottoir à créer