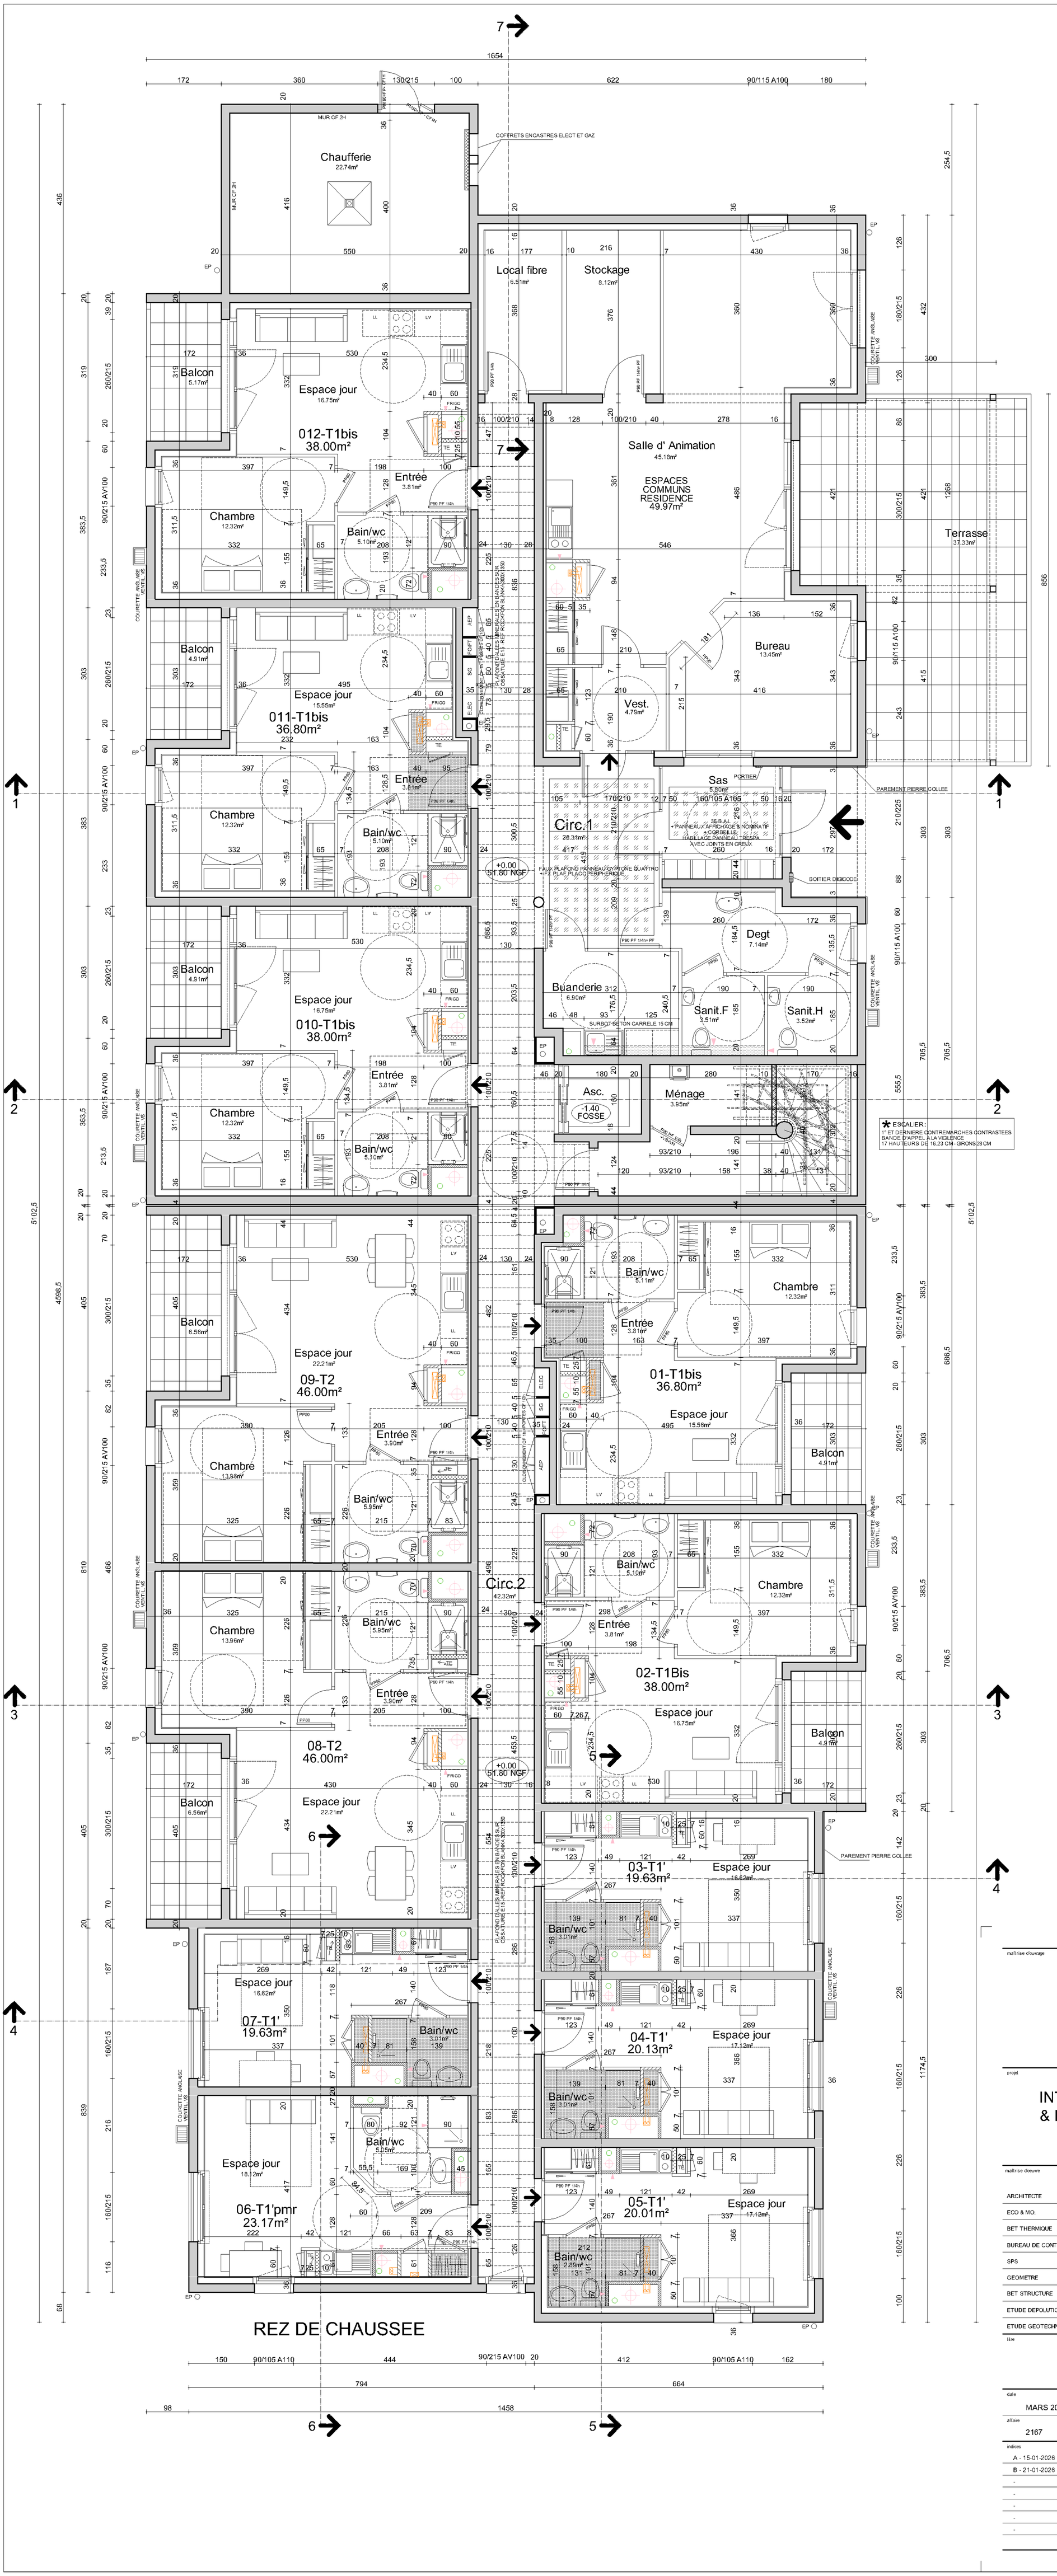

maîtrise d'ouvrage

AIGUILLON CONSTRUCTION
3 TER RUE BRIZEUX - 29 000 QUIMPER
02 98 65 65 28 / 07 69 71 29 43
lsherpa@aiguillon.com

projet

CONSTRUCTION D' UNE RESIDENCE INTERGENERATIONNELLE DE 25 LOGEMENTS & DE 10 LOGEMENTS JEUNES TRAVAILLEURS

MACRO-LOTS A1&A2
MENTOUL
29350 MOELAN SUR MER

maîtrise d'oeuvre

ARCHITECTE	CHAMBAUD ARCHITECTES	5bis, BOULEVARD ROCCA - 71000 MACON	T. 03 85 22 90 22 contact@chambaud-architectes.com
ECO & MO.	IBK-INGENIERIE	P.A. GRAND LAUNAY - 29600 ST MARTIN DES CHAMPS	TEL. 02 98 63 45 17 arnaud.ledivenach@ibk-ingenierie.com
BET THERMIQUE	BECOME 29	54 IMPASSE DE TRELIVALAIRE - 29300 QUIMPERLE	TEL. 02 98 39 06 97 become29@become29.com
BUREAU DE CONTROLE	BTP CONSULTANTS	68 RUE CLAUDE CHAPPE 56600 LANESTER	TEL. 02 40 13 38 14 / 07 78 88 65 39 jeanphilippe.houeix@btp-consultants.fr
SPS	BTP CONSULTANTS	68 RUE CLAUDE CHAPPE 56600 LANESTER	TEL. 02 40 13 38 14 / 06 47 50 79 92 sylvain.hernery@btp-consultants.fr
GEOMETRE	LE BIHAN ET ASSOCIES	54 IMPASSE DE TRELIVALAIRE - 29300 QUIMPERLE	TEL. 02 98 95 32 85 atelier.urba@gmail.com
BET STRUCTURE	SBC	2 E RUE DU MOULIN DE MELGVEN - 29000 QUIMPER	TEL. 02 98 10 35 81 contact@sbc.bzh
ETUDE DEPOLUTION	INOVADIA	7 ALLEE EMILE LE PAGE 29000 QUIMPER	TEL. 02 98 90 36 39 / 06 64 65 56 86 guillaume.leclair@inovadia.com
ETUDE GEOTECHNIQUE	GEO2 CONCEPT	ZA DE LANNUZEL 29460 DIRINON	TEL. 02 98 34 11 61 / 07 43 03 02 35 jvalz@geo2concept.fr

titre

PLAN REZ DE CHAUSSEE BATIMENT A

date	échelle	phase
MARS 2025	1/50	DCE
affaire	auteur	numéro
2167	EL	602 B

indices

A - 15-01-2026 - Mise à jour suivant remarque BE	-
B - 21-01-2026 - Mise à jour suivant remarque RICT	-
-	-
-	-
-	-
-	-
-	-

Ce document est la propriété exclusive de l'architecte et ne peut être communiqué ni reproduit sans son autorisation