

LEGENDE	
LEGENDE PLOMBERIE SANITAIRE	
	COLONNE RESEAU D'ALIMENTATION EN GAZ
	COLONNE RESEAU DE PLOMBERIE SANITAIRE
	COLONNE D'EVACUATION DES EAUX PLUVIALES
	COLONNE D'EVACUATION DES EAUX USEES
	COLONNE RESEAU DE CHAUFFAGE
	COLONNE RESEAU BOUCLE
	COLONNE RESEAU EAU CHAUDE SANITAIRE
	RESEAU D'ALIMENTATION GAZ EN PLAFOND
	RESEAU D'ALIMENTATION EN FOURREAU ENTERRE/VS
	RESEAU D'ALIMENTATION ALLER CHAUFFAGE EN PLAFOND
	RESEAU D'ALIMENTATION RETOUR CHAUFFAGE EN PLAFOND
	RESEAU D'ALIMENTATION ALLER EAU CHAUDE SANITAIRE EN PLAFOND
	RESEAU D'ALIMENTATION BOUCLAGE EAU CHAUDE SANITAIRE EN PLAFOND
	RESEAU D'ALIMENTATION BOUCLAGE EAU FROIDE EN DALLE
	RESEAU D'ALIMENTATION EN PLAFOND
	RESEAU D'EVACUATION DES EAUX USEES EN PLINTHE
	ATTENTE EAU USEES
LEGENDE CHAUFFAGE	
	RADIATEUR A EAU CHAUDE
	NOURRICE DISTRIBUTION CHAUFFAGE
	RESEAU ALLER/RETOUR DE CHAUFFAGE SOUPLE EN DALLE
LEGENDE VENTILATION	
	BOUCHE D'EXTRACTION VMC SIMPLE FLUX
	ENTREE D'AIR
	RESEAU DE VENTILATION SIMPLE FLUX
	COLONNE DE VENTILATION SIMPLE FLUX
	PIEGE A SON


Nota :
- Ce plan est un plan de principe et en aucun cas un plan d'exécution.
- L'entrepreneur doit l'ensemble des études et des plans d'exécution nécessaires à la réalisation des travaux.
- Le présent plan doit être mis en rapport avec le lot "Electricité" afin de définir l'implantation des radiateurs en fonction de l'appareillage électrique (PC, interrupteur, etc.).

MOELAN SUR MER
MENTOUL - Construction d'une résidence intergénérationnelle
Rez-de-chaussée - Chauffage - Ventilation - Plomberie

Bureau d'Etudes Fluides Become 29 Ingénierie fluides Become 29 54 Impasse de Trévalaire - 29300 Quimperlé Cedex Tel : 02 98 39 06 97 become29@become29.com - www.become29.com	
CVC02	
Échelle	1/50
Altitude	23100
Projet	DCE
Données	OL
Index	0
Date	16.01.2026

MAITRE D'OUVRAGE	AGUILION CONSTRUCTION 17, rue de la Vierge - 35000 RENNES contact@aguilion.com
ARCHITECTE	CHAMBAUD ARCHITECTE 2 bis Boulevard de la République - 71000 MACON Tel : 03 85 23 90 27 e.chambaud@chambaud-architectes.com
ECONOMISTE	IRK INGENIERIE Rue Georges Vauclaire - 29600 MORLAIX Tel : 02 98 45 45 17 e.irk@irk-engineering.com
BET FLUIDES	Become 29 54 Impasse de Trévalaire Tel : 02 98 39 06 97 become29@become29.com - www.become29.com

Date/Indice	Modifications

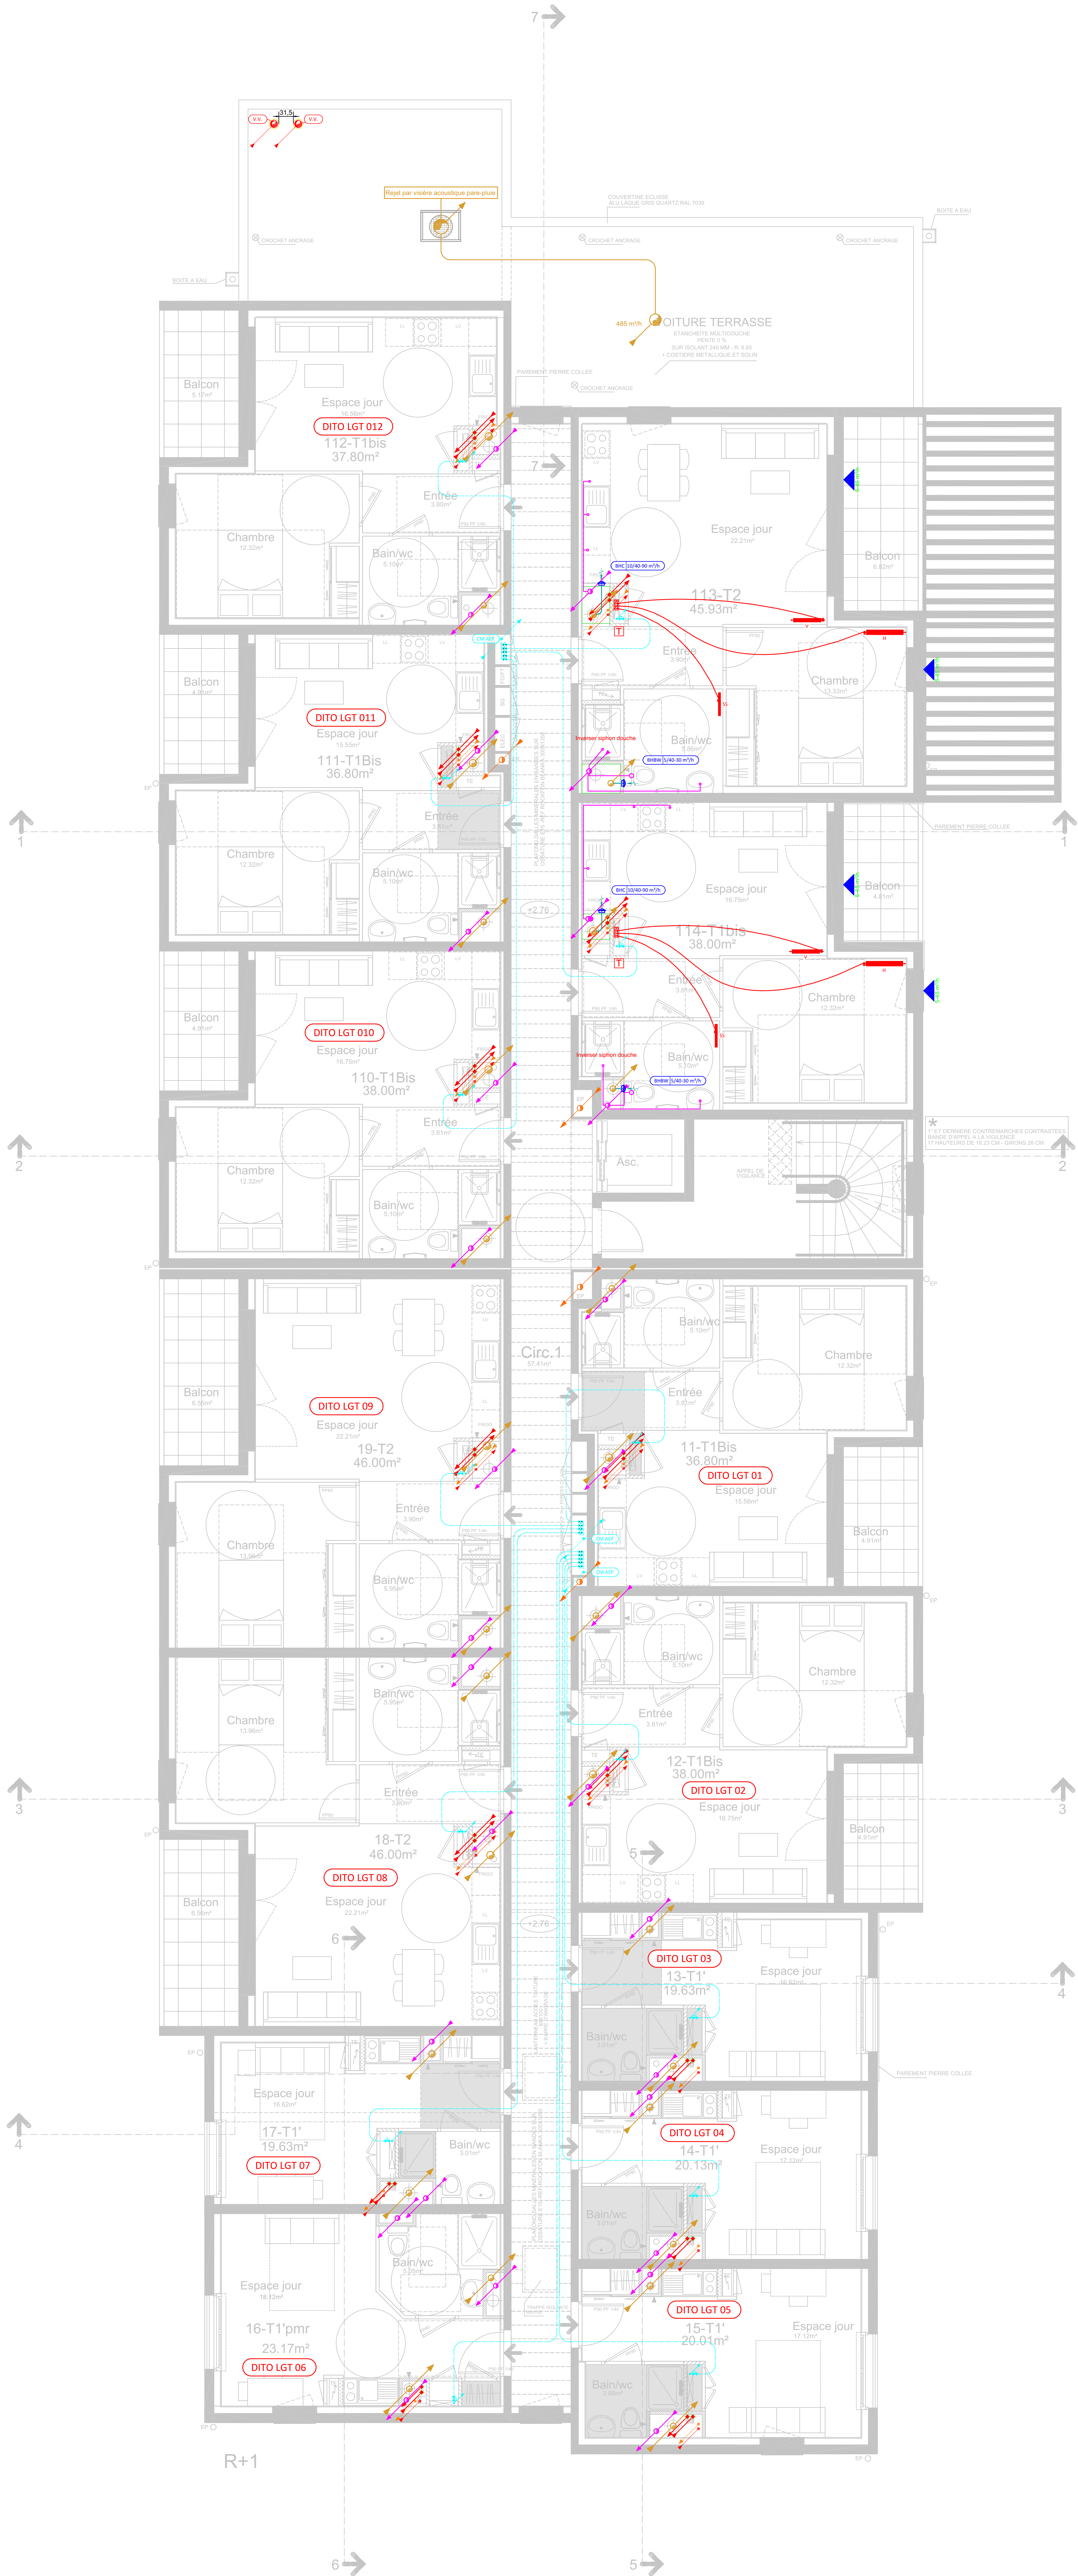

LEGENDE	
LEGENDE PLOMBERIE SANITAIRE	
	COLONNE RESEAU D'ALIMENTATION EN GAZ
	COLONNE RESEAU DE PLOMBERIE SANITAIRE
	COLONNE D'EVACUATION DES EAUX PLUVIALES
	COLONNE D'EVACUATION DES EAUX USEES
	COLONNE RESEAU DE CHAUFFAGE
	COLONNE RESEAU BOUCLE
	COLONNE RESEAU EAU CHAUDE SANITAIRE
	RESEAU D'ALIMENTATION GAZ EN PLAFOND
	RESEAU D'ALIMENTATION EN FOURREAU ENTERRE/VS
	RESEAU D'ALIMENTATION ALLER CHAUFFAGE EN PLAFOND
	RESEAU D'ALIMENTATION RETOUR CHAUFFAGE EN PLAFOND
	RESEAU D'ALIMENTATION ALLER EAU CHAUDE SANITAIRE EN PLAFOND
	RESEAU D'ALIMENTATION BOUCLAGE EAU CHAUDE SANITAIRE EN PLAFOND
	RESEAU D'ALIMENTATION EN PLAFOND
	RESEAU D'ALIMENTATION BOUCLAGE EAU FROIDE EN DALLE
	RESEAU D'ALIMENTATION EN PLAFOND
	RESEAU D'EVACUATION DES EAUX USEES EN PLINTHE
	ATTENTE EAU USEES
LEGENDE CHAUFFAGE	
	RADIATEUR A EAU CHAUDE
	NOURITURE DISTRIBUTION CHAUFFAGE
	RESEAU ALLER/RETOUR DE CHAUFFAGE SOUPLE EN DALLE
LEGENDE VENTILATION	
	BOUCHE D'EXTRACTION VMC SIMPLE FLUX
	ENTREE D'AIR
	RESEAU DE VENTILATION SIMPLE FLUX
	COLONNE DE VENTILATION SIMPLE FLUX
	PIEGE A SON

Nota :
- Ce plan est un plan de principe et en aucun cas un plan d'exécution.
- L'entrepreneur doit l'ensemble des études et des plans d'exécution nécessaires à la réalisation des travaux.
- Le présent est donné en l'état et sans garantie de la part de l'architecte.
- Le présent est donné en l'état et sans garantie de la part de l'architecte.
- Le présent est donné en l'état et sans garantie de la part de l'architecte.

MOELAN SUR MER
MENTOUL - Construction d'une résidence intergénérationnelle
R+1 - Chauffage - Ventilation - Plomberie

Bureau d'Etudes Fluides		CVC03	
Become 29 Ingénierie fluides			
Become 29 54 Impasse de Trévalaire - 29300 Quimperlé Cedex Tel : 02 98 39 06 97 become29@become29.com - www.become29.com		Échelle : 1/50	Altitude : 23100
		Projet : DCE	Ordonnance : OL
		Index : 0	Date : 16.01.2026

MAITRE D'OUVRAGE	
AGUILON CONSTRUCTION 17, rue de la Vierge - 35000 RENNES contact@aguilon.com	
ARCHITECTE	
CHAMBAUD ARCHITECTE 2 bis Boulevard Bocca - 71000 MACON Tel : 03 85 22 80 27 e.chambaud@chambaud-architectes.com	
ECONOMISTE	
IBK INGENIERIE Rue Georges Vauv - 29600 MORLAIX Tel : 02 98 45 45 17 e.ibk@ibk-engineering.com	
BET FLUIDES	
Become 29 54 Impasse de Trévalaire Tel : 02 98 39 06 97 become29@become29.com - www.become29.com	
Date/Indice	Modifications

