Tâches	Début	Fin
Signature marchés / OS	01/06/26	12/06/26
Mois de préparation	01/06/26	25/08/26
VRD 1ere phase	13/06/26	24/07/26
VRD - espaces verts 2ème phase	11/12/27	28/01/28
Bâtiment A	**18/07/26**	**17/04/28**
Gros oeuvre	**18/07/26**	**19/02/27**
Installation de chantier	18/07/26	24/07/26
Fondations/réseaux/dalle portée	25/07/26	16/10/26
Elévation RDC	03/10/26	30/10/26
PH RDC	24/10/26	13/11/26
Elevation PH R+1	07/11/26	04/12/26
PH R+1	28/11/26	18/12/26
Elévation PH R+2	12/12/26	15/01/27
PH R+2	09/01/27	15/01/27
Acrotères	16/01/27	22/01/27
Finitions	05/12/26	19/02/27
Clos couvert	**23/01/27**	**30/07/27**
Charpente Bois	23/01/27	05/03/27
Couverture Ardoises	13/02/27	23/04/27
ETANCHEITE	17/04/27	07/05/27
Menuiseries Extérieures	01/05/27	28/05/27
Enduits extérieurs	29/05/27	09/07/27
Serrurerie	10/07/27	30/07/27
Second oeuvre	**29/05/27**	**18/02/28**
CFO/CFA	29/05/27	08/10/27
CVC/PLB	29/05/27	08/10/27
Cloisons - Doublages (Y compris bande)	03/07/27	27/08/27
Enduit pelliculaire	21/08/27	17/09/27
Chape	11/09/27	01/10/27
Ouvrages bois à peindre	25/09/27	08/10/27
Impressions	02/10/27	15/10/27
Pose des baignoires douches	09/10/27	29/10/27
Faïences	23/10/27	19/11/27
Peintures - revêtement muraux	13/11/27	03/12/27
Sols	27/11/27	24/12/27
Appareillage plomberie	11/12/27	28/01/28
Appareillage CFO/CFA	11/12/27	28/01/28
Repose des menuiseries	11/12/27	28/01/28
Communs	18/12/27	18/02/28
Livraison	**22/01/28**	**17/04/28**
Nettoyage avant OPR	22/01/28	28/01/28
OPR	29/01/28	04/02/28
Levée de réserves OPR	05/02/28	25/02/28
Nettoyage avant OPL	26/02/28	10/03/28
OPL (Y compris levée de réserves)	11/03/28	31/03/28
Nettoyage final	01/04/28	14/04/28
Livraison	15/04/28	17/04/28

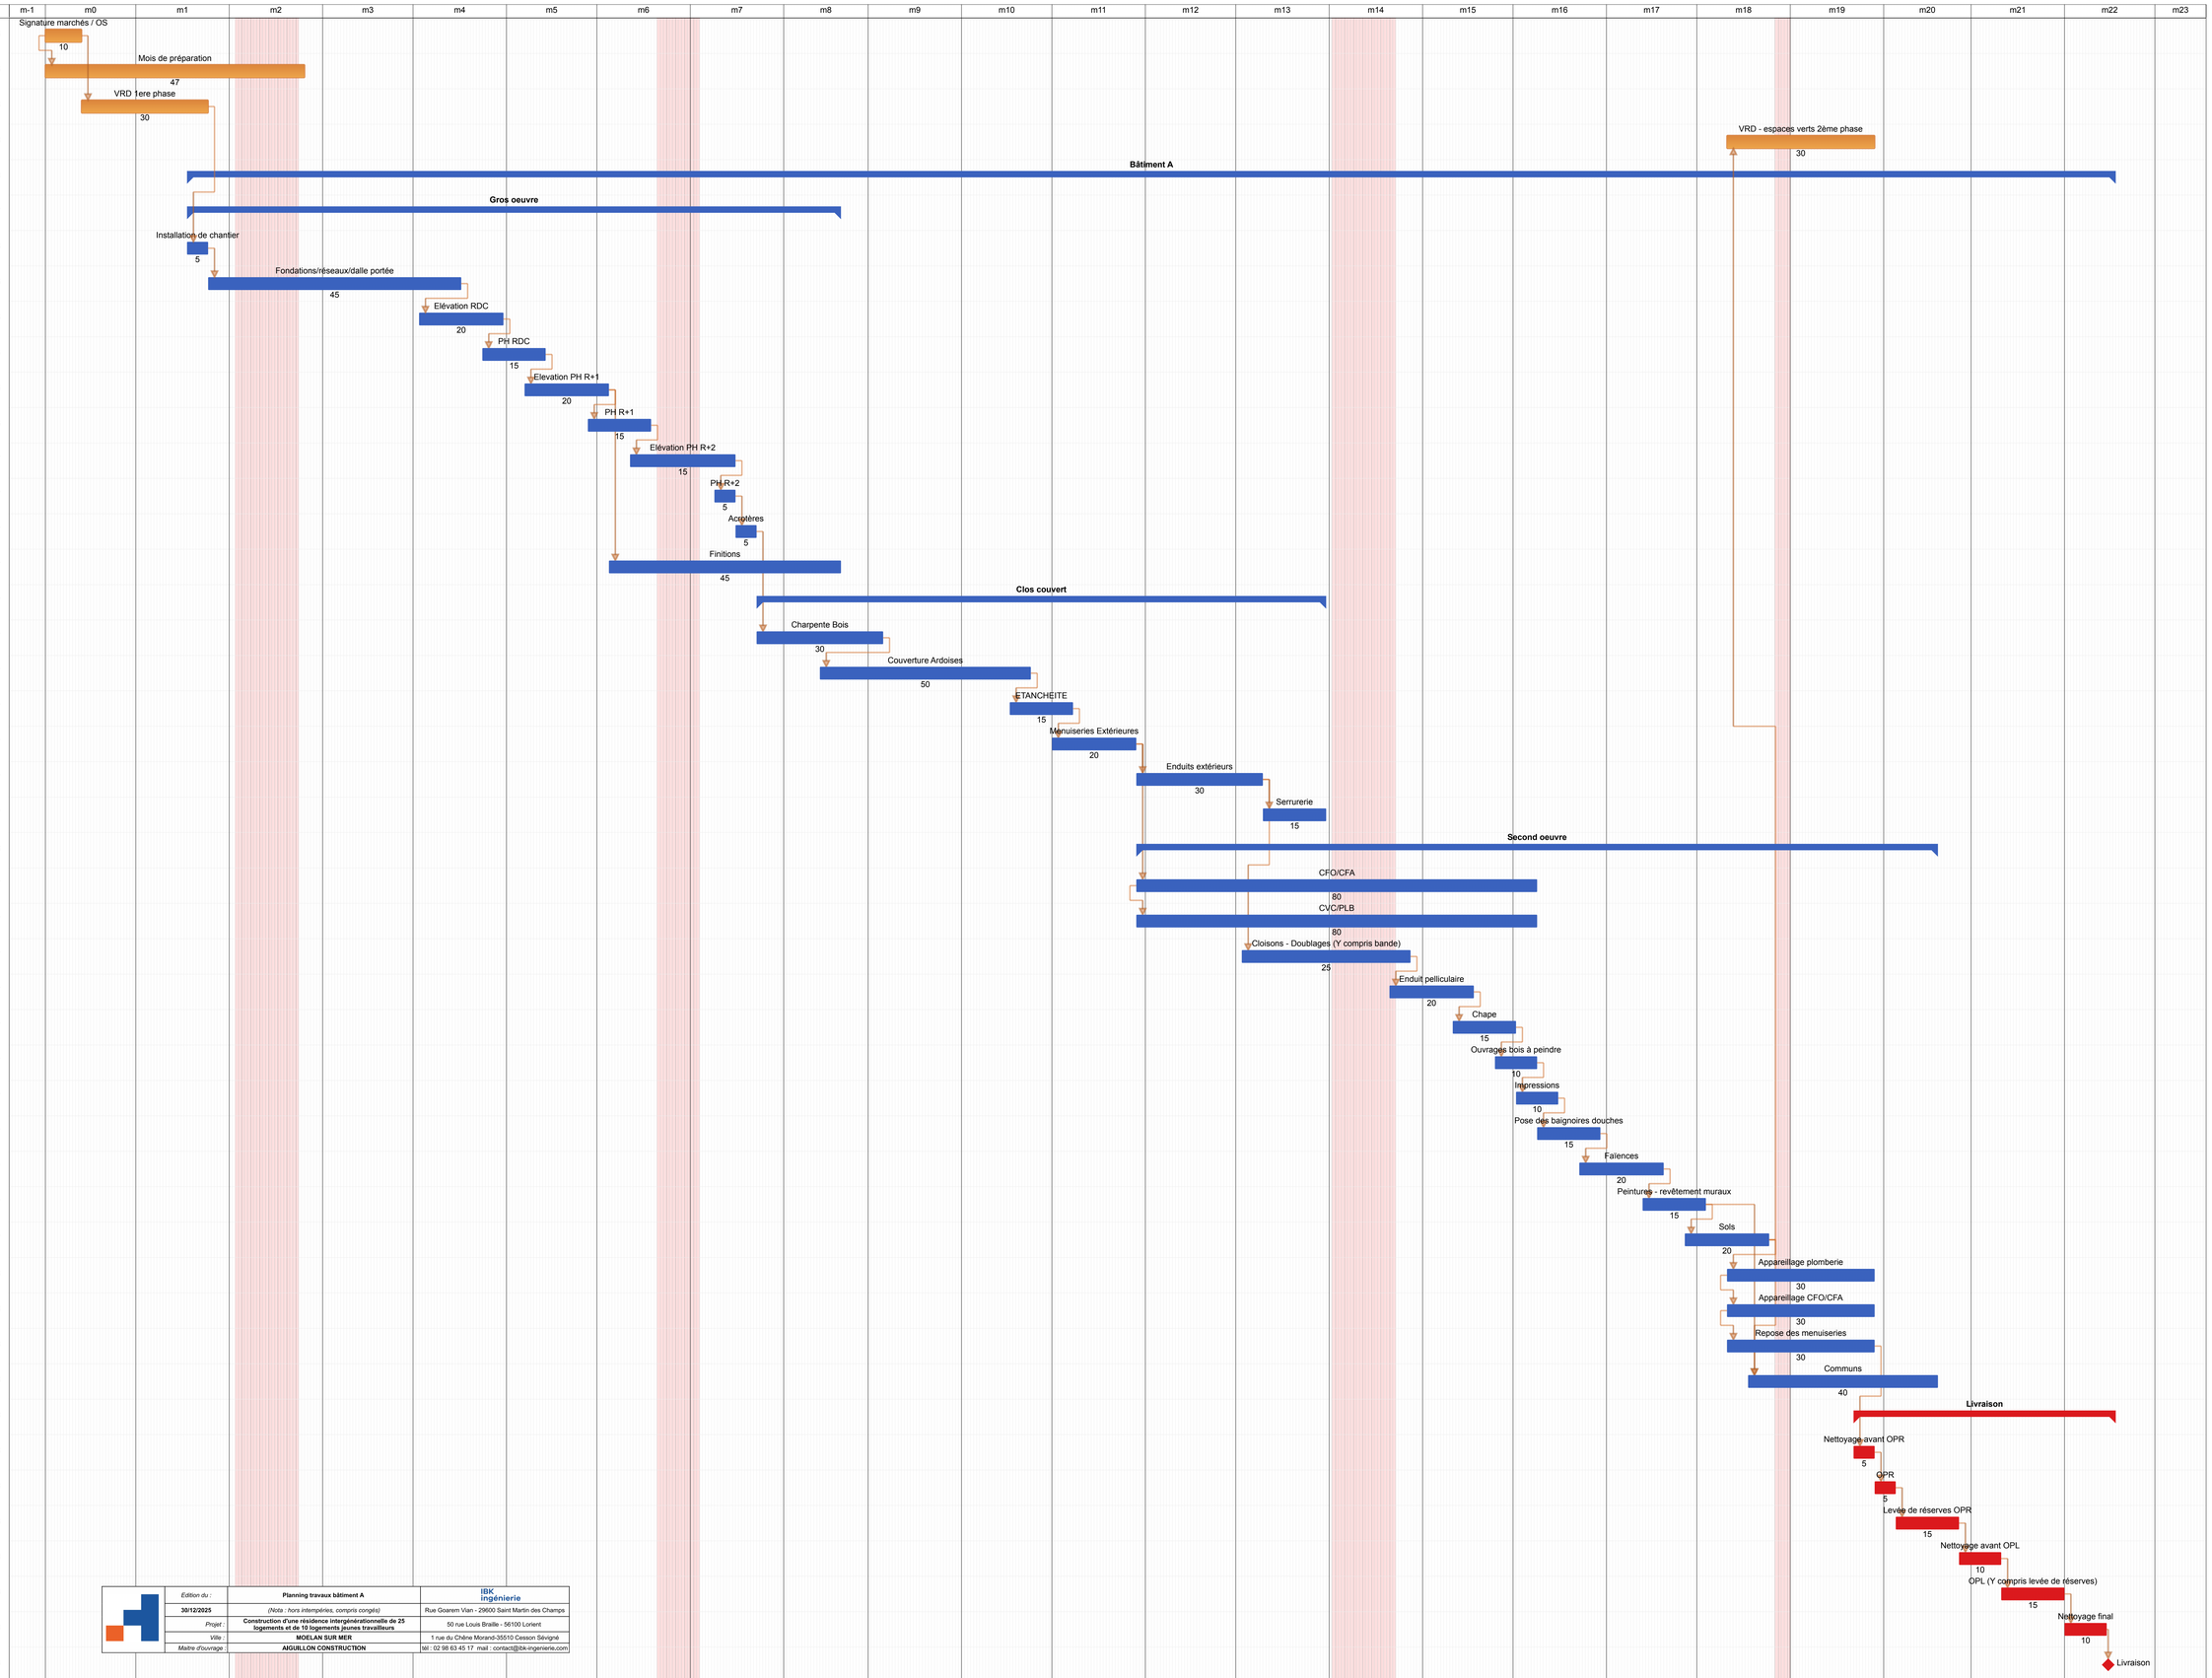

Edition du :	**Planning travaux bâtiment A**	IBK ingénierie
30/12/2025	*(Note : hors intempéries, compris congés)*	Rue Goarem Vian - 29600 Saint Martin des Champs
Projet :	**Construction d'une résidence intergénérationnelle de 25 logements et de 10 logements jeunes travailleurs**	50 rue Louis Braille - 56100 Lorient
Ville :	**MOELAN SUR MER**	1 rue du Chêne Morand-35510 Cesson Sévigné
Maître d'ouvrage :	**AIGUILLON CONSTRUCTION**	tél : 02 98 63 45 17 mail : contact@ibk-ingenierie.com