


1° ETAGE

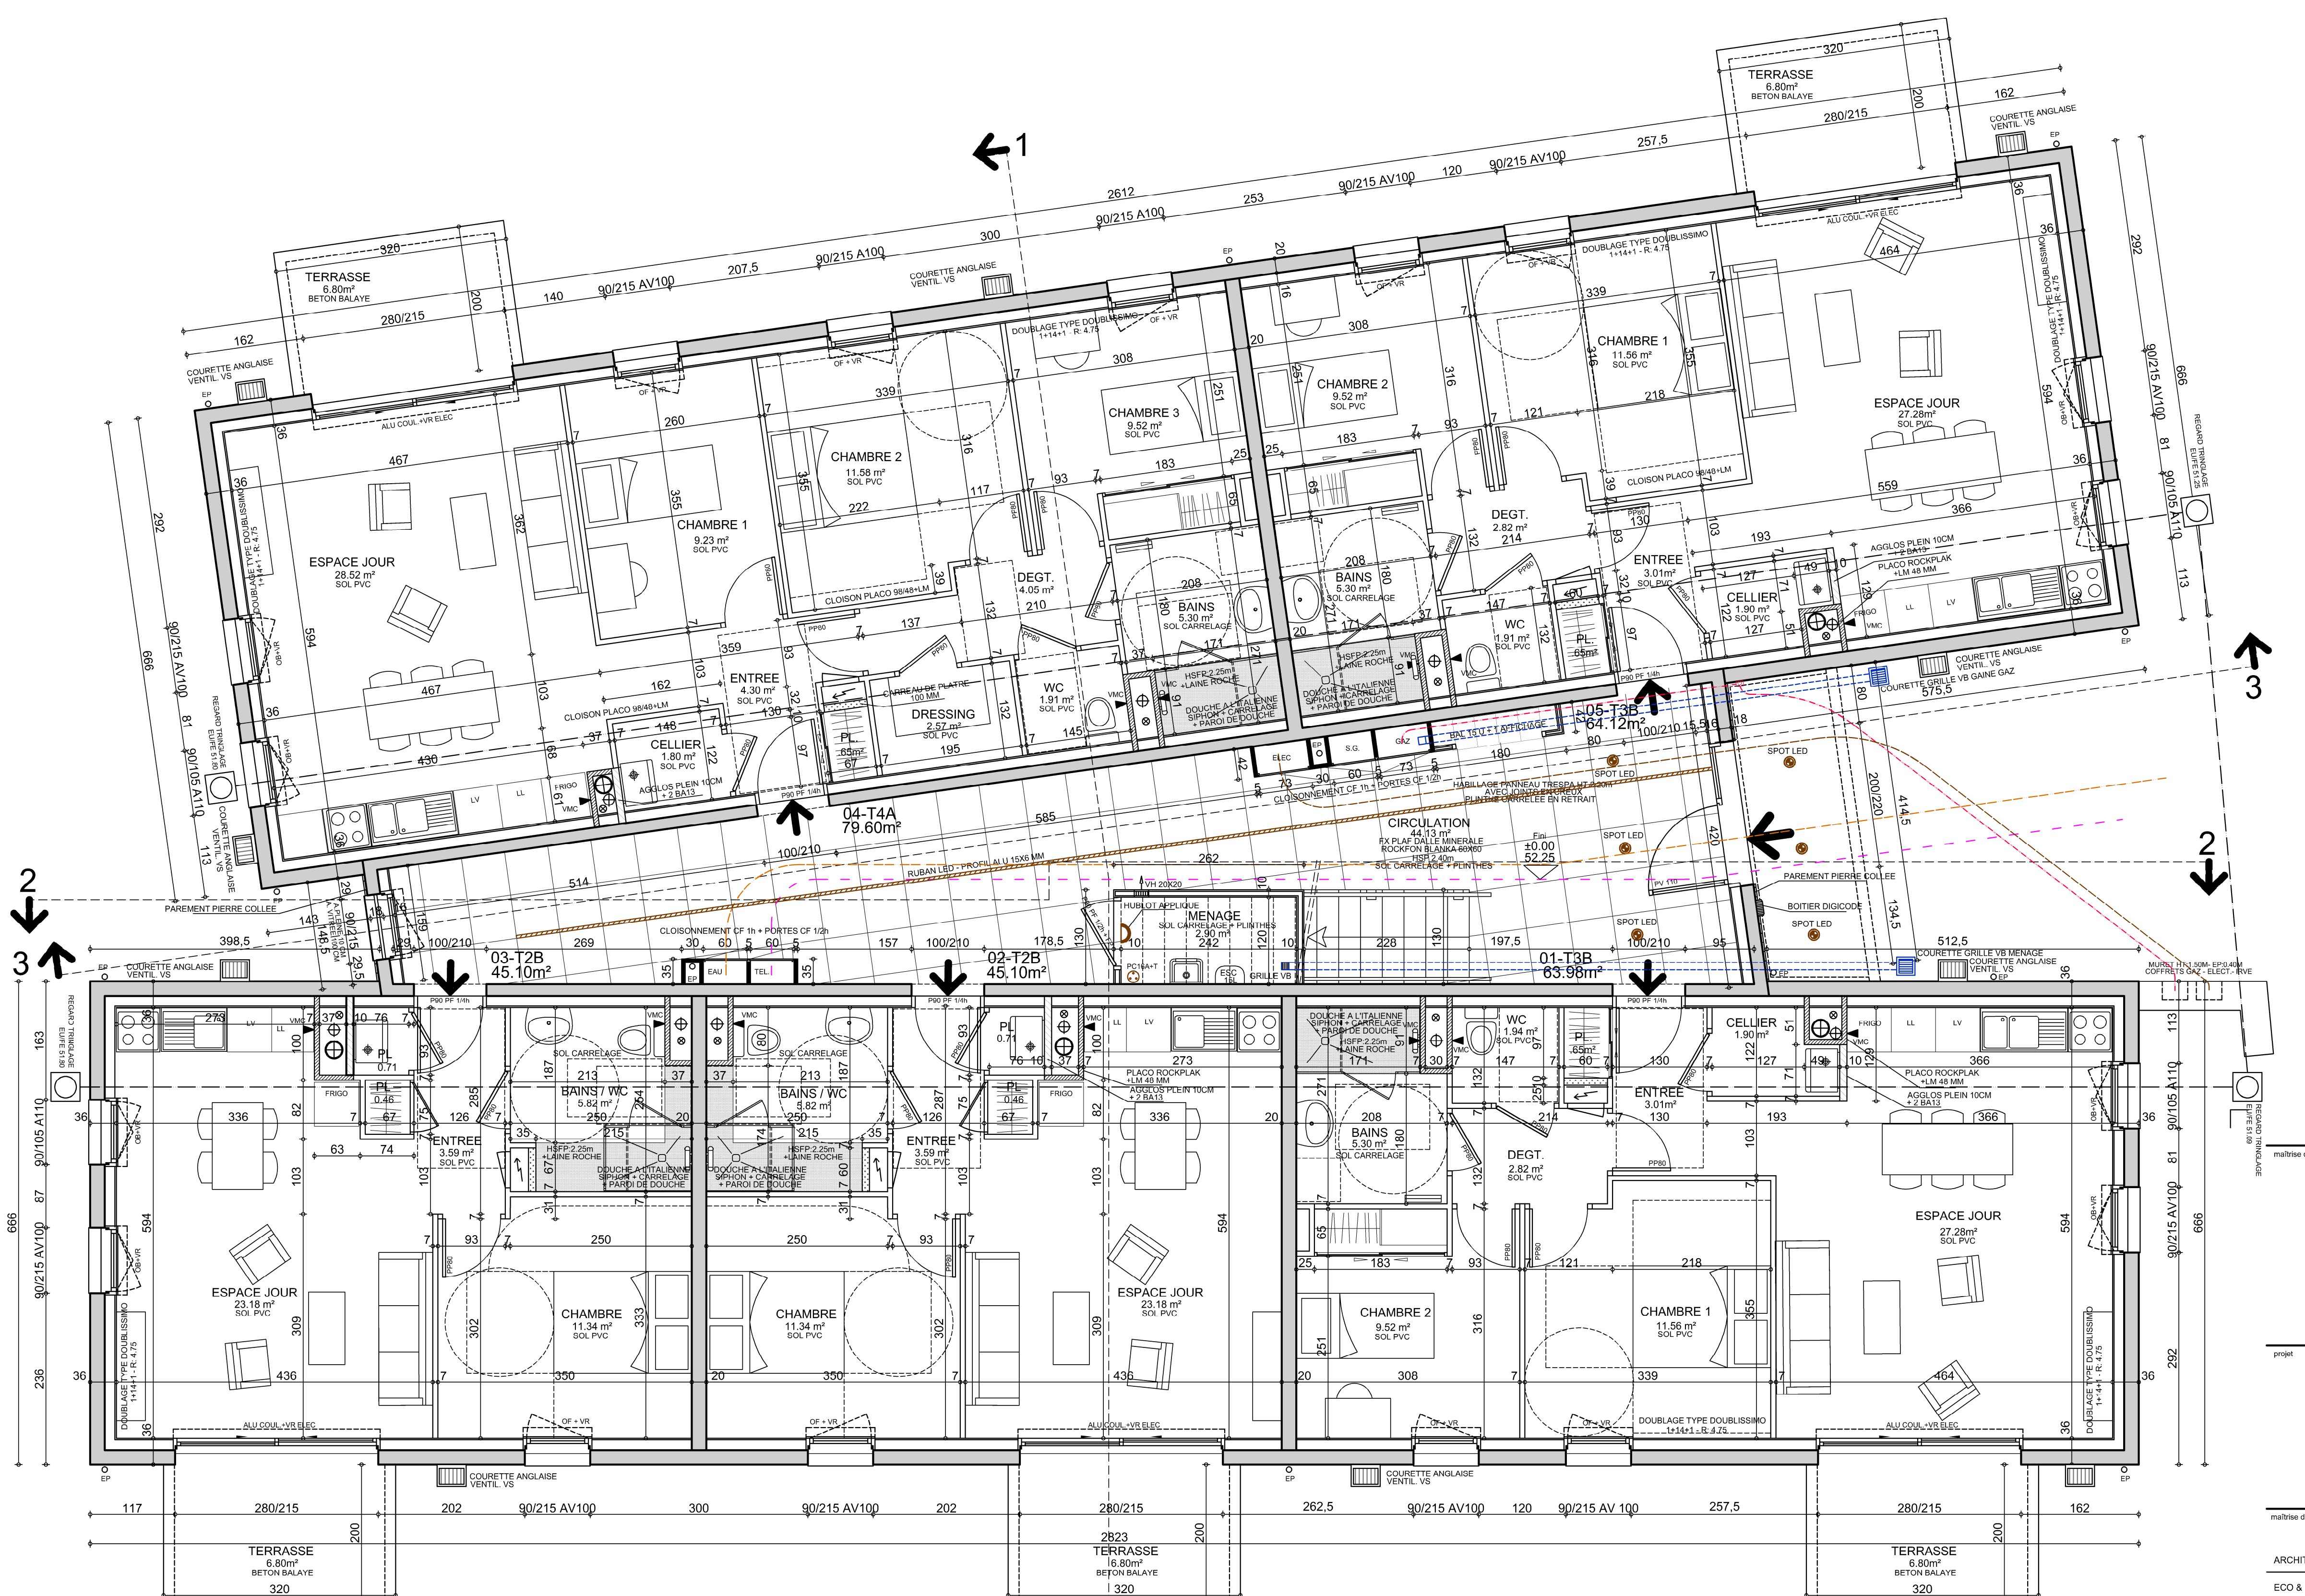

REZ DE CHAUSSEE

LEGENDE CLOISONS/ DOUBLAGES/ FX. PLAFONDS	
	DOUBLAGE CALIBEL 80 mm.
	CLOISON PLACOSTIL 7248
	DOUBLAGE TH 30 R 4 - 10 x 140 x 10
	GAINE ROCKPLAC 70 AVEC LAINE MINERALE
	CLOISON CARREAUX DE PLATRE 60 mm.
	CLOISON CARREAUX DE PLATRE 100 mm.
	FOND TABLEAU ELECTRIQUE.
	AGGLOS PLEINS - 2 PLACQUES BA 13
	FAUX PLAFOND PLACO BA 13 OU CAISSON PLACO BA13 SURBAISSE
	PLAFOND DALLER MINERALE EN BANDES SUR OSSATURE C15-REF ROCKTON BLANKA 300x1300
	CAISSON PANNEAU STRATIFIE DEMONTABLE JOUES ET SOUS-FACE - HT: 2.10 M
	FAUX PLAFOND PANNEAU GYPTONE QUATTRO

LEGENDE CLOISONS/ DOUBLAGES/ FX. PLAFONDS	
	DOUBLAGE CALIBEL 80 mm.
	CLOISON PLACOSTIL 7248
	DOUBLAGE TH 30 R 4 - 10 x 140 x 10
	GAINE ROCKPLAC 70 AVEC LAINE MINERALE
	CLOISON CARREAUX DE PLATRE 60 mm.
	CLOISON CARREAUX DE PLATRE 100 mm.
	FOND TABLEAU ELECTRIQUE.
	AGGLOS PLEINS - 2 PLACQUES BA 13
	FAUX PLAFOND PLACO BA 13 OU CAISSON PLACO BA13 SURBAISSE
	PLAFOND DALLER MINERALE EN BANDES SUR OSSATURE C15-REF ROCKTON BLANKA 300x1300
	CAISSON PANNEAU STRATIFIE DEMONTABLE JOUES ET SOUS-FACE - HT: 2.10 M
	FAUX PLAFOND PANNEAU GYPTONE QUATTRO

**AIGUILLON**  
Votre habitat, notre responsabilité  
AIGUILLON CONSTRUCTION  
3 TER RUE BRIZULEUX - 29 000 QUIMPER  
02 98 85 55 39 / 07 82 71 29 43  
info@aiguillon.com

## CONSTRUCTION DE 15 LOGEMENTS MACRO-LOT B MENTOUL 29350 MOELAN SUR MER

ARCHITECTE			
CHAMBAUD ARCHITECTES	846, BOULEVARD ROCCA - 71000 MACON	T. 03 85 22 90 22	contact@chambaud-architectes.com
ECO & MD			
EK-INGENIERIE	P.A. GRAND LAUNAY - 29600 ST MARTIN DES CHAMPS	TEL. 02 98 83 45 17	contact@ek-engineering.com
BET THERMIQUE			
BECOME 29	54 IMPASSE DE TRELVALE - 29300 QUIMPER	TEL. 02 98 38 98 97	become29@become29.com
BUREAU DE CONTROLE 67P CONSULTANTS			
67P CONSULTANTS	66 RUE CLAUDE CHAPPE 96000 LANESTER	TEL. 02 40 13 38 14 / 07 79 88 65 39	jeanpierre.rousseau@67p-consultants.fr
BPS			
BPS CONSULTANTS	66 RUE CLAUDE CHAPPE 96000 LANESTER	TEL. 02 98 85 55 39 / 07 82 71 29 43	jeanpierre.rousseau@bpc-consultants.fr
GEOMETRE			
LE BHAN ET ASSOCIES	54 IMPASSE DE TRELVALE - 29300 QUIMPER	TEL. 02 98 19 19 81	corvay@le-bhan.com
BET STRUCTURE			
SEC	2 E RUE DU MOULIN DE MELVEN - 29000 QUIMPER	TEL. 02 98 85 55 39 / 07 82 71 29 43	guy@sec-ingenierie.com
ETUDE GEOTECHNIQUE			
INOVADA	7 ALLEE EMILIE LE PAGE 29000 QUIMPER	TEL. 02 98 85 55 39 / 07 82 71 29 43	guy@inovada.fr
ETUDE GEOTECHNIQUE GEGY CONCEPT			
GEGY CONCEPT	24 DE LANUELZ 29460 DRENON	TEL. 02 98 34 11 61 / 07 43 03 02 35	jeanpierre.rousseau@gegy-concept.fr

## PLANS : RDC - R+1 BATIMENT B

date	intitule	phase
AVRIL 2025	1/50	DCE
etats	intitule	numero
2167	MAT	602B

indices	
A. 24 07 2025 - MAJ SUIVANT REMARQUE MO DU 21 07 2025	
B. 12 01 2026 - MAJ DOUCE A L'ITALIENNE EN RDC ET SOL PVC DANS CIRCULATION R+1 ET R+2	
-	
-	
-	
-	