




COUPE 3 - BAT.B

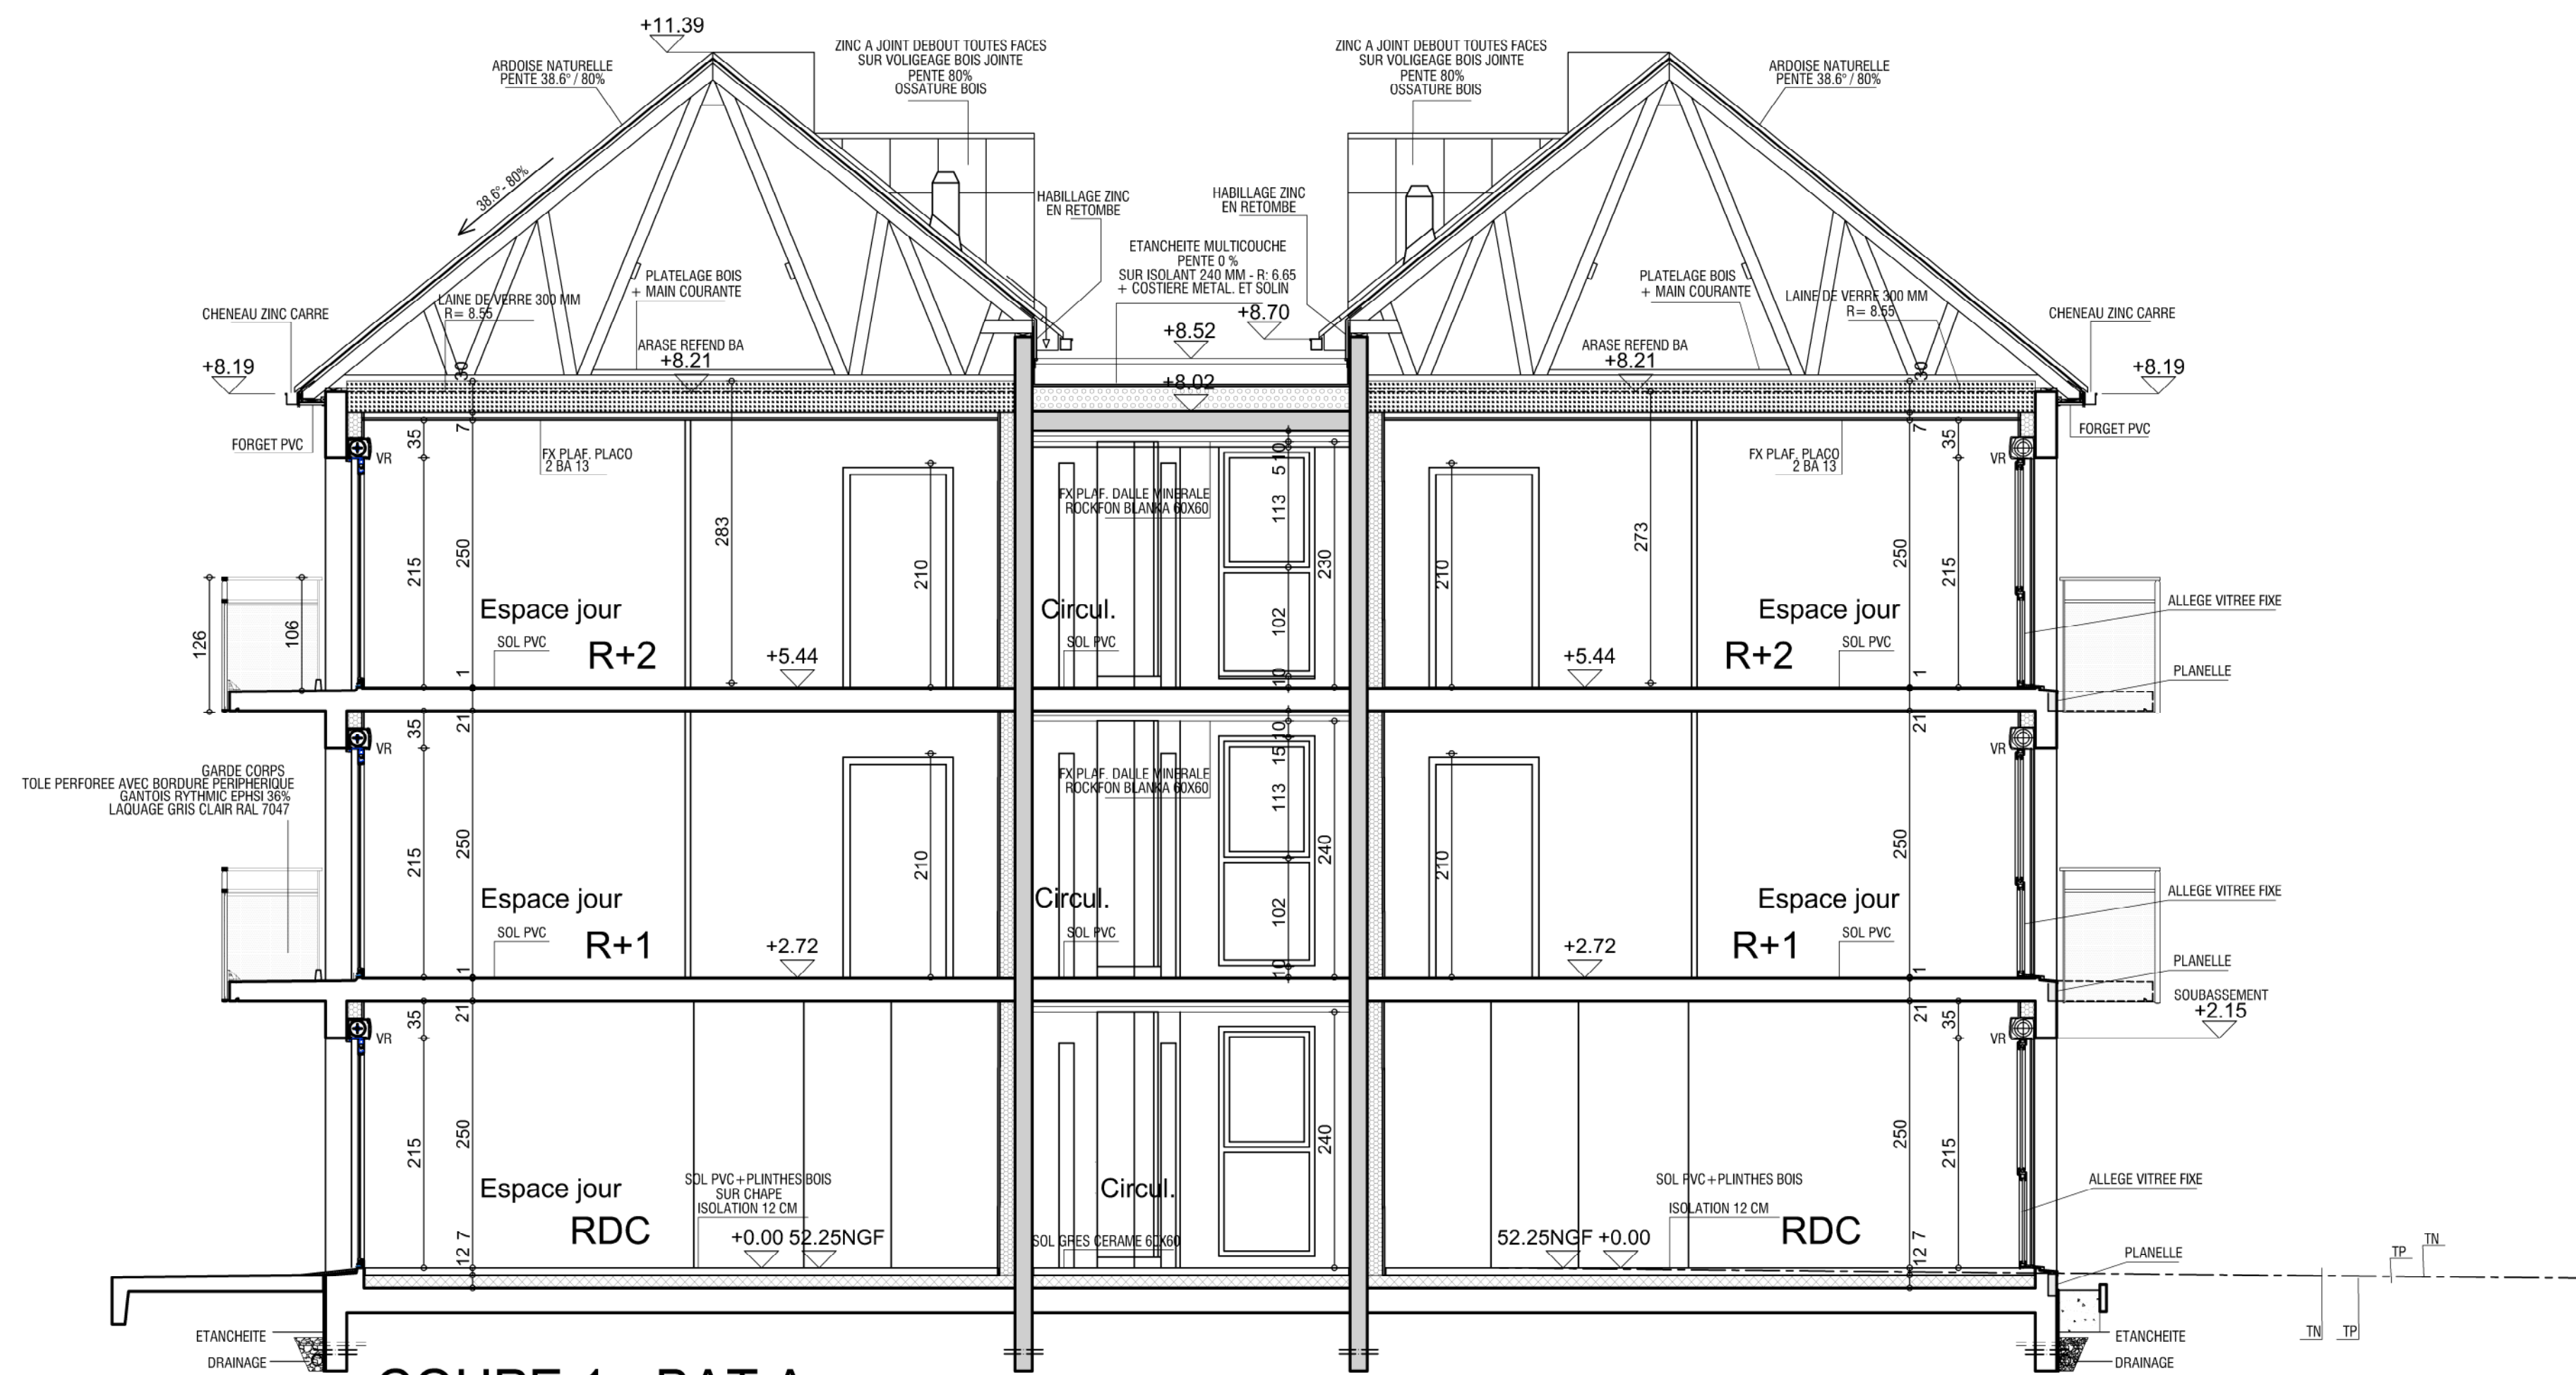

COUPE 1 - BAT.A

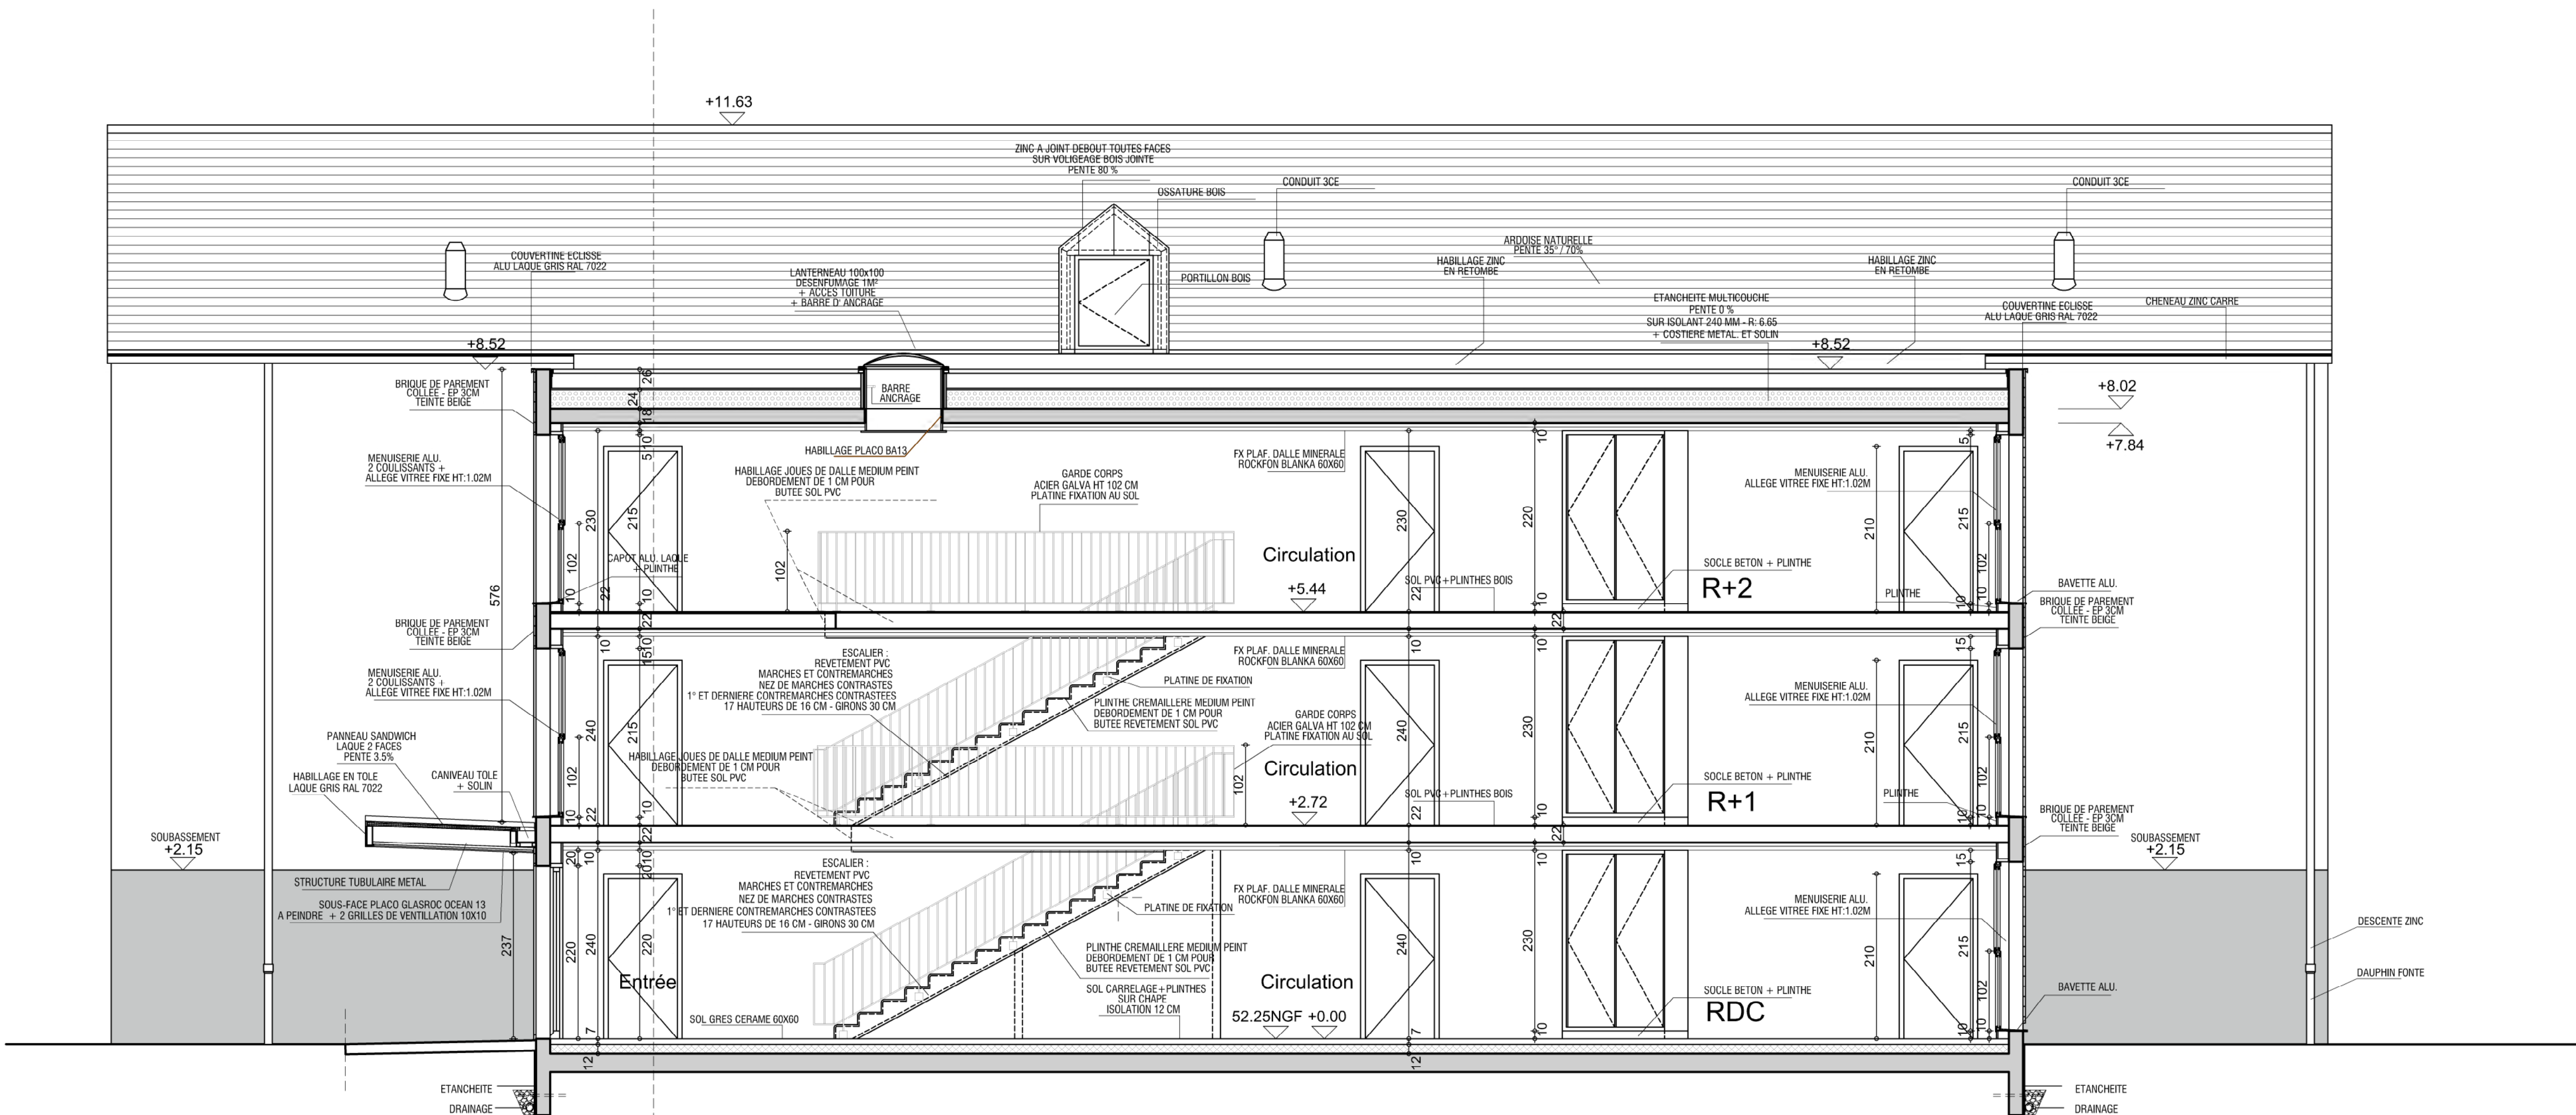

COUPE 2 - BAT.B

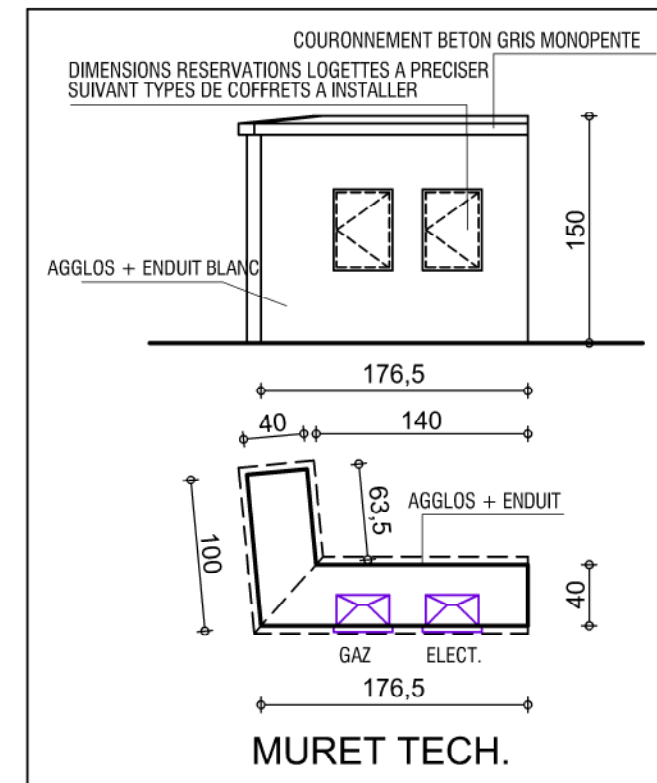

CONSTRUCTION DE 15 LOGEMENTS MACRO-LOT B MENTOUL 29350 MOELAN SUR MER

ARCHITECTE	CHAMBAUD ARCHITECTES 65h, BOULEVARD ROCCA - 71000 MACON	T: 03 85 22 90 22 contact@chambaud-architectes.com
ECO & MO.	IBK-INGENIERIE P.A. GRAND LAUNAY - 29600 ST MARTIN DES CHAMPS	TEL: 02 98 63 63 17 arnaud.becquart@ibk-ingenierie.com
BET THERMIQUE	BECOME 29 64 IMPASSE DE TRELIVALAIRE - 29300 QUIMPERLE	TEL: 02 98 39 08 97 become29@become29.com
BUREAU DE CONTROLE	BTP CONSULTANTS 68 RUE CLAUDE CHAPPE 56600 LANESTER	TEL: 02 40 13 36 14 / 07 78 88 85 39 jeanphilippe.hoene@btp-consultants.fr
SPS	BTP CONSULTANTS 68 RUE CLAUDE CHAPPE 56600 LANESTER	TEL: 02 40 13 36 14 / 06 47 50 79 92 arnaud.becquart@ibk-ingenierie.com
GEOMETRE	LE BIHAN ET ASSOCIES 54 IMPASSE DE TRELIVALAIRE - 29300 QUIMPERLE	TEL: 02 98 36 32 85 contact@lebihan.fr
BET STRUCTURE	SBC 2 E RUE DU MOULIN DE MELGVEN - 29000 QUIMPER	TEL: 02 98 19 38 81 contact@sbc-bzh
ETUDE DE POLLUTION	INOVADIA 7 ALLEE EMILE LE PAGE 29000 QUIMPER	TEL: 02 98 40 36 30 / 06 64 65 56 86 guillaume.mecher@inovadia.com
ETUDE GEOTECHNIQUE	GEOT CONCEPT ZA DE L'ANNAZEL 29460 DIRINON	TEL: 02 98 34 11 61 / 07 43 03 02 35 jean@geotconcept.fr

COUPES BATIMENT B

date	echelle	phase
AVRIL 2025	1/50	DCE
affaire	autor	numero
2167	EL	604A

indices	
A: 24 07 2025 - MAJ SUIVANT REMARQUE MO DU 21 07 2025	-
-	-
-	-
-	-
-	-
-	-
-	-
-	-
-	-
-	-
-	-
-	-