

REZ DE CHAUSSEE

LEGENDE

LEGENDE PLOMBERIE SANITAIRE

COLONNE RESEAU D'ALIMENTATION EN GAZ
COLONNE RESEAU DE PLOMBERIE SANITAIRE
COLONNE D'EVACUATION DES EAUX PLUVIALES
COLONNE D'EVACUATION DES EAUX USEES

RESEAU D'ALIMENTATION GAZ EN PLAFOND
RESEAU D'ALIMENTATION GAZ ENTERRE
RESEAU D'ALIMENTATION GAZ EN DALLE
RESEAU D'ALIMENTATION EN EAU CHAUDE EN DALLE
RESEAU D'ALIMENTATION EN EAU FROIDE EN DALLE
RESEAU D'ALIMENTATION EN EAU FROIDE ENTERRE/DALLE
RESEAU D'ALIMENTATION EN EAU FROIDE EN PLAFOND
RESEAU D'EVACUATION DES EAUX USEES EN PLINTHE
RESEAU D'EVACUATION DES EAUX PLUVIALES EN PLAFOND
ROBINET A OBTURATION AUTOMATIQUE INTEGREE GAZ
ATTENTE EAU USEES

LEGENDE CHAUFFAGE

RADIATEUR A EAU CHAUDE
THERMOSTAT D'AMBIANCE
ENSEMBLE CHAUDIERE GAZ MURALE + NOURRICE A+R + C.FUMEEES
CONDUIT 3CE
COLONNE MONTANTE 3CE
RESEAU ALLER/RETOUR DE CHAUFFAGE SOUPLE EN DALLE

LEGENDE VENTILATION

BOUCHE D'EXTRACTION VMC SIMPLE FLUX HYGROREGLABLE
ENTREE D'AIR HYGROREGLABLE
RESEAU DE VENTILATION SIMPLE FLUX
COLONNE DE VENTILATION SIMPLE FLUX
PIEGE A SON

MOELAN SUR MER

MENTOUL - Construction de 15 logements locatifs

Réseaux sous dalle - Chauffage - Ventilation - Plomberie

Bureau d'Etudes Fluides

Become 29

Ingénierie fluides


Become 29
54 Impasse de Trévalaire - 29300 Quimperlé Cedex
Tel : 02 98 39 06 97
become29@become29.com - www.become29.com

CVP-01

Echelle :	1/50	Affaire :	23100
Phase :	DCE	Dessinateur :	OL
Indice :	0	Date :	16.01.2026

MAITRE D'OUVRAGE	AIGUILLON CONSTRUCTION 171 RUE DE VERN - 35200 RENNES Tel: 02 99 26 44 44 contact@aiguillon.com
ARCHITECTE	CHAMBAUD ARCHITECTE 5 bis Boulevard Rocca - 71000 MACON Tel: 03 85 22 90 27 e.laborie@chambaud-architectes.com
ECONOMISTE	IBK INGENIERIE Rue Goarem Viam - 29600 MORLAIX Tel: 02 98 63 45 17 arnaud.lidvenach@ibk-ingenierie.com
BET FLUIDES	Become 29 54 Impasse de Trévalaire Tel: 02 98 39 06 97 become29@become29.com - www.become29.com

Date	Indice	Modifications

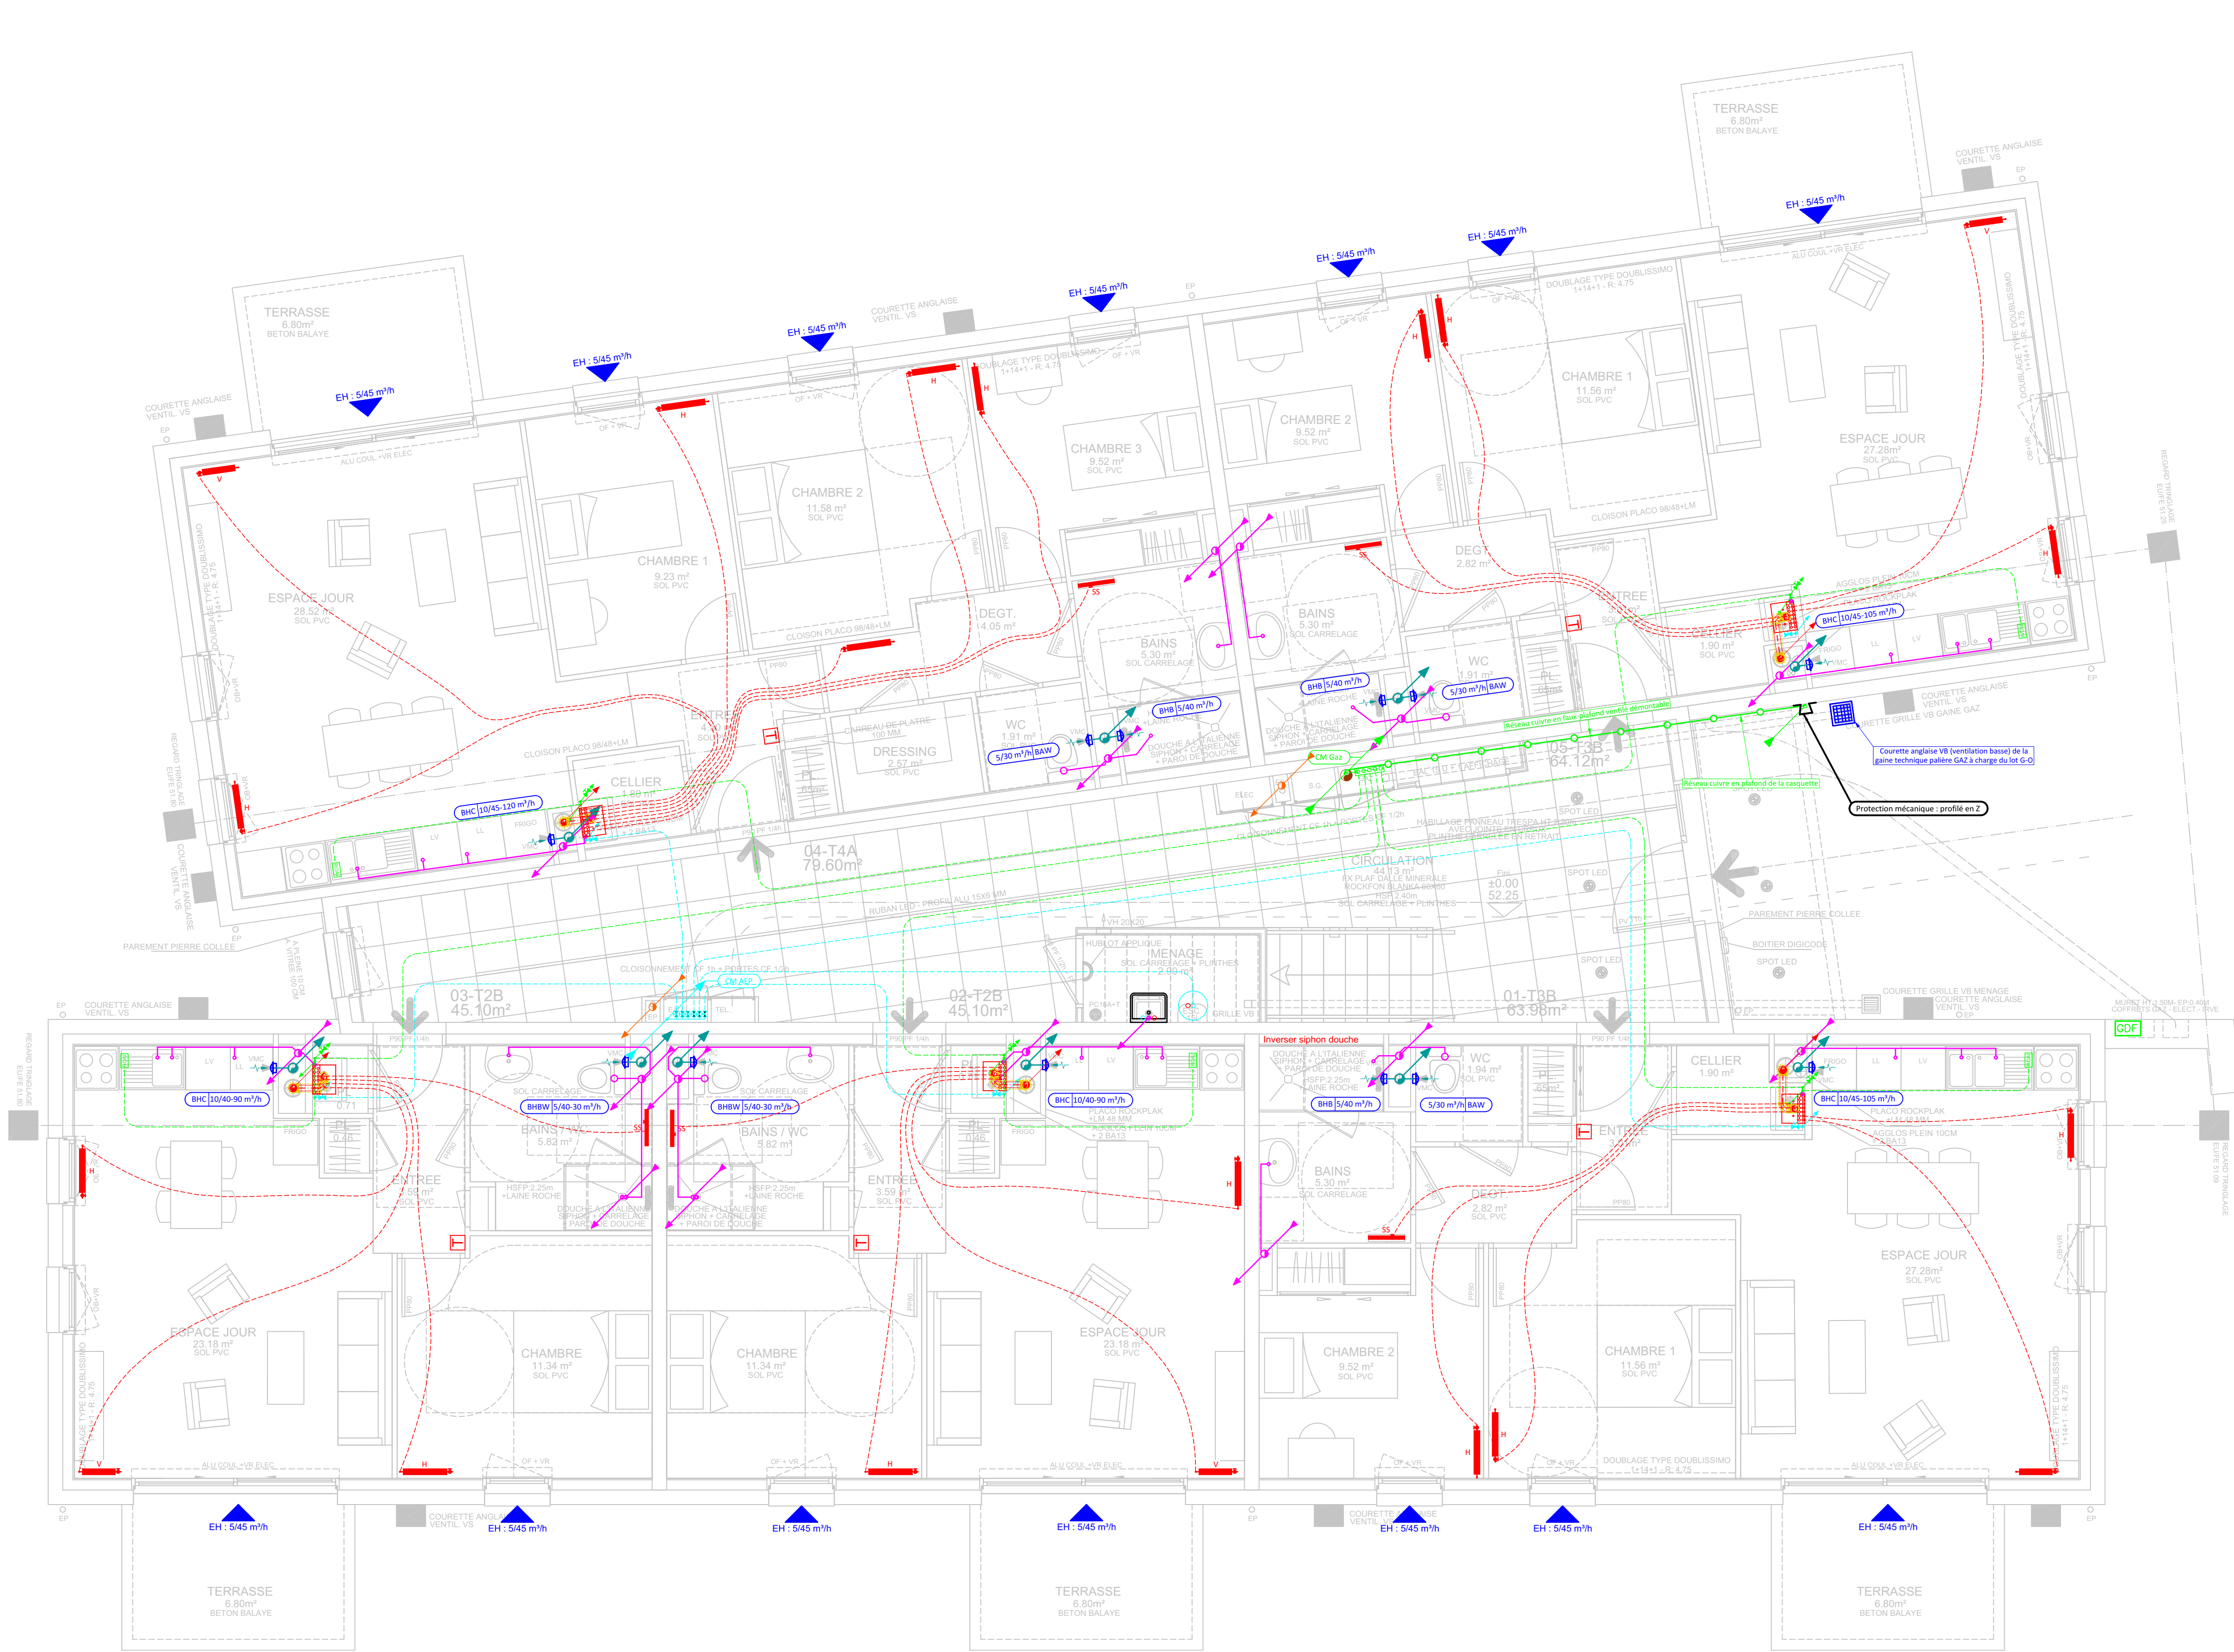

REZ DE CHAUSSEE

LEGENDE

LEGENDE PLOMBERIE SANITAIRE

COLONNE RESEAU D'ALIMENTATION EN GAZ

COLONNE RESEAU DE PLOMBERIE SANITAIRE

LEGENDE CHAUFFAGE

LEGENDE VENTILATION

MOELAN SUR MER

MENTOUL - Construction de 15 logements locatifs

Rez-de-chaussée - Chauffage - Ventilation - Plomberie

Bureau d'Etudes Fluides

Become 29

Ingénierie fluides

Become 29

54 Impasse de Trévalaire - 29300 Quimperl Cedex

Tel : 02 98 39 06 97


become29@become29.com - www.become29.com

CVP-02

Echelle :	1/50	Affaire :	23100
Phase :	DCE	Dessinateur :	OL
Indice :	0	Date :	16.01.2026

MAITRE D'OUVRAGE	AIGUILLON CONSTRUCTION 171 RUE DE VERN - 35200 RENNES Tel: 02 99 26 44 44 contact@aiguillon.com
ARCHITECTE	CHAMBAUD ARCHITECTE 5 bis Boulevard Rocca - 71000 MACON Tel: 03 85 22 90 27 e.laborie@chambaud-architectes.com
ECONOMISTE	IBK INGENIERIE Rue Goarem Viam - 29600 MORLAIX Tel: 02 98 63 45 17 arnaud.ledivenach@ibk-ingenierie.com
BET FLUIDES	Become 29 54 Impasse de Trévalaire Tel: 02 98 39 06 97 become29@become29.com - www.become29.com

Date	Indice	Modifications

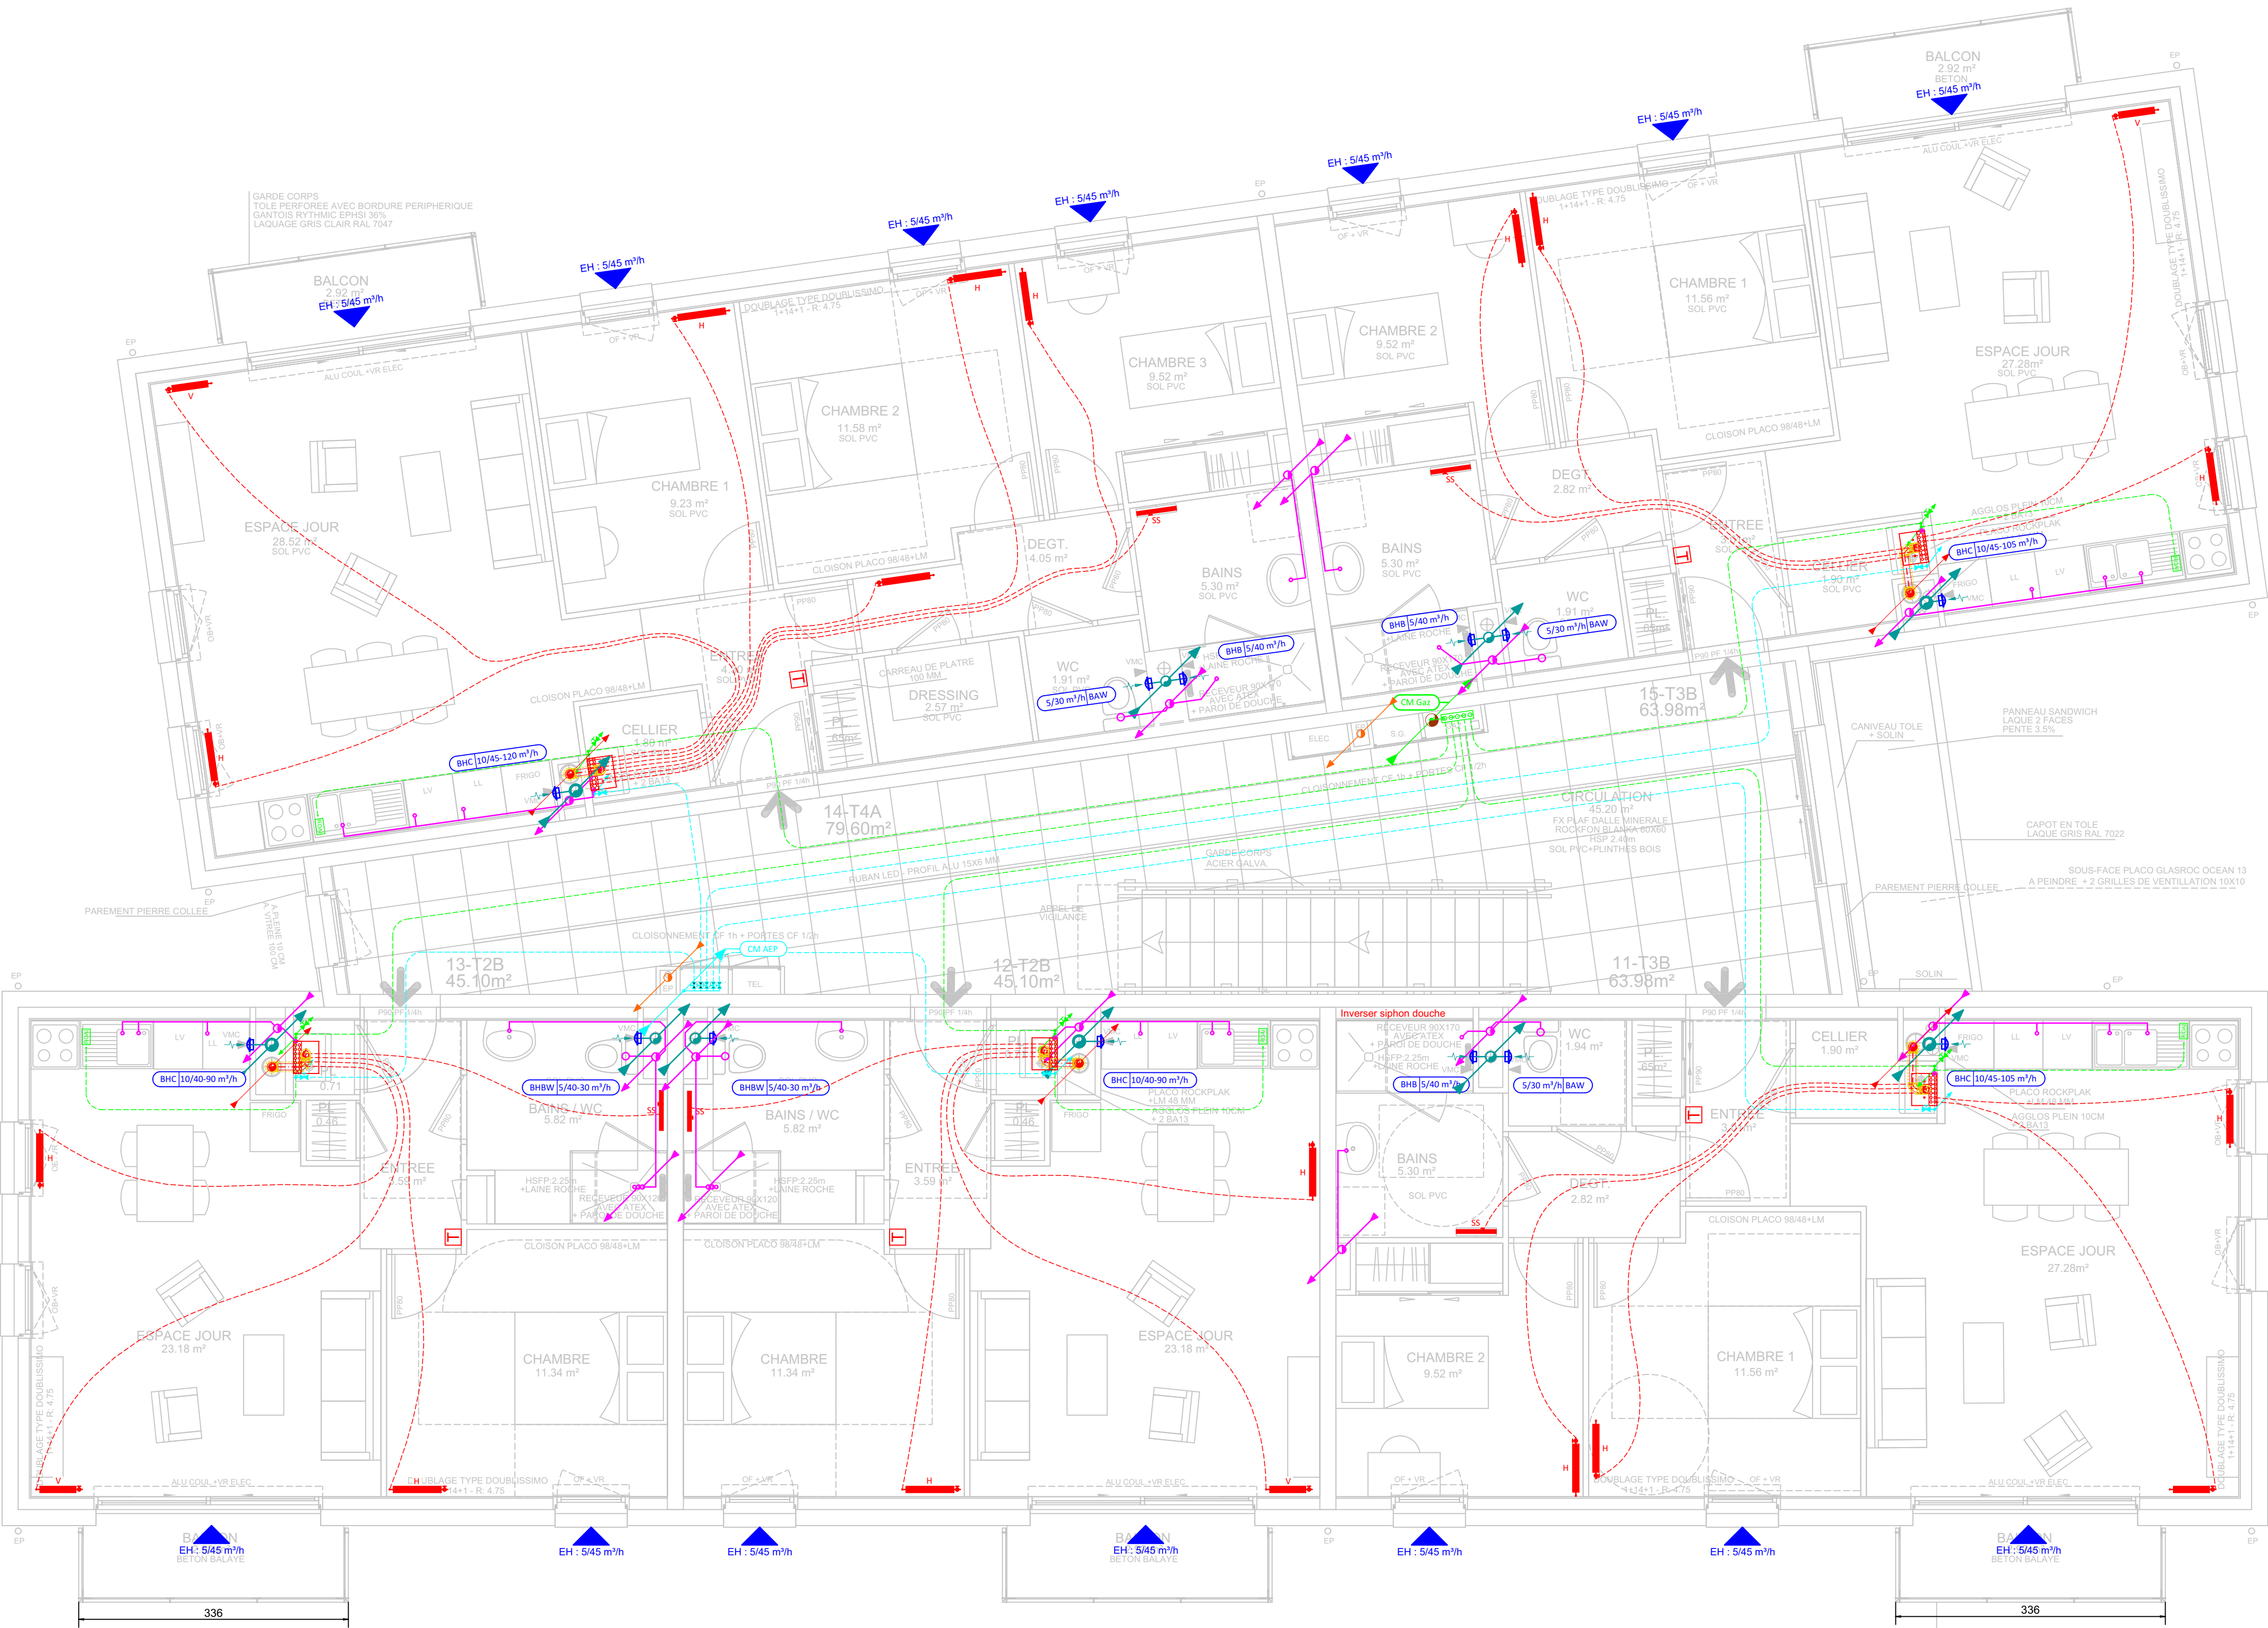

1° ETAGE

LEGENDE

LEGENDE PLOMBERIE SANITAIRE

COLONNE RESEAU D'ALIMENTATION EN GAZ
COLONNE RESEAU DE PLOMBERIE SANITAIRE
COLONNE D'EVACUATION DES EAUX PLUVIALES
COLONNE D'EVACUATION DES EAUX USEES

RESEAU D'ALIMENTATION GAZ EN PLAFOND
RESEAU D'ALIMENTATION GAZ ENTERRE
RESEAU D'ALIMENTATION GAZ EN DALLE
RESEAU D'ALIMENTATION EN EAU CHAUDE EN DALLE
RESEAU D'ALIMENTATION EN EAU FROIDE EN DALLE
RESEAU D'ALIMENTATION EN EAU FROIDE ENTERRE/DALLE
RESEAU D'ALIMENTATION EN EAU FROIDE EN PLAFOND
RESEAU D'EVACUATION DES EAUX USEES EN PLINTHE
RESEAU D'EVACUATION DES EAUX PLUVIALES EN PLAFOND
ROBINET A OBTURATION AUTOMATIQUE INTEGREE GAZ
ATTENTE EAUX USEES

LEGENDE CHAUFFAGE

RADIATEUR A EAU CHAUDE
THERMOSTAT D'AMBIANCE
ENSEMBLE CHAUDIERE GAZ MURALE + NOURRICE A+R + C.FUMEEES
CONDUIT 3CE

COLONNE MONTANTE 3CE

RESEAU ALLER/RETOUR DE CHAUFFAGE SOUPLE EN DALLE

LEGENDE VENTILATION

BOUCHE D'EXTRACTION VMC SIMPLE FLUX HYGROREGLABLE
ENTREE D'AIR HYGROREGLABLE
RESEAU DE VENTILATION SIMPLE FLUX

COLONNE DE VENTILATION SIMPLE FLUX

PIEGE A SON

MOELAN SUR MER
MENTOUL - Construction de 15 logements locatifs
Etage 1 - Chauffage - Ventilation - Plomberie

Bureau d'Etudes Fluides

Become 29

Ingénierie fluides

Become 29
54 Impasse de Trélivalaire - 29300 Quimperlé Cedex
Tel : 02 98 39 06 97
become29@become29.com - www.become29.com

CVP-03

Echelle :	1/50	Affaire :	23100
Phase :	DCE	Dessinateur :	OL
Indice :	0	Date :	16.01.2026

MAITRE D'OUVRAGE	AIGUILLON CONSTRUCTION 171 RUE DE VERN - 35200 RENNES Tel: 02 99 26 44 44 contact@aiguillon.com
ARCHITECTE	CHAMBAUD ARCHITECTE 5 bis Boulevard Rocca - 71000 MACON Tel: 03 85 22 90 27 e.laborie@chambaud-architectes.com
ECONOMISTE	IBK INGENIERIE Rue Goarem Viam - 29600 MORLAIX Tel: 02 98 63 45 17 arnaud.ledivenach@ibk-ingenierie.com
BET FLUIDES	Become 29 54 Impasse de Trélivalaire Tel: 02 98 39 06 97 become29@become29.com - www.become29.com

Date	Indice	Modifications



LEGENDE

LEGENDE PLOMBERIE SANITAIRE

COLONNE RESEAU D'ALIMENTATION EN GAZ
COLONNE RESEAU DE PLOMBERIE SANITAIRE
COLONNE D'EVACUATION DES EAUX PLUVIALES
COLONNE D'EVACUATION DES EAUX USEES

RESEAU D'ALIMENTATION GAZ EN PLAFOND
RESEAU D'ALIMENTATION GAZ ENTERRE
RESEAU D'ALIMENTATION GAZ EN DALLE
RESEAU D'ALIMENTATION EN EAU CHAUDE EN DALLE
RESEAU D'ALIMENTATION EN EAU FROIDE EN DALLE
RESEAU D'ALIMENTATION EN EAU FROIDE ENTERRE/DALLE
RESEAU D'ALIMENTATION EN EAU FROIDE EN PLAFOND
RESEAU D'EVACUATION DES EAUX USEES EN PLINTHE
RESEAU D'EVACUATION DES EAUX PLUVIALES EN PLAFOND
ROBINET A OBTURATION AUTOMATIQUE INTEGREE GAZ
ATTENTE EAU USEES

LEGENDE CHAUFFAGE

RADIATEUR A EAU CHAUDE
THERMOSTAT D'AMBIANCE
ENSEMBLE CHAUDIERE GAZ MURALE + NOURRICE A+R + C.FUMEEES
CONDUIT 3CE

COLONNE MONTANTE 3CE

RESEAU ALLER/RETOUR DE CHAUFFAGE SOUPLE EN DALLE

LEGENDE VENTILATION

BOUCHE D'EXTRACTION VMC SIMPLE FLUX HYGROREGLABLE
ENTREE D'AIR HYGROREGLABLE
RESEAU DE VENTILATION SIMPLE FLUX

COLONNE DE VENTILATION SIMPLE FLUX

PIEGE A SON

MOELAN SUR MER

MENTOUL - Construction de 15 logements locatifs

Etage 2 - Chauffage - Ventilation - Plomberie

Bureau d'Etudes Fluides

Become 29
Ingénierie fluides


Become 29
54 Impasse de Trélivalaire - 29300 Quimperlé Cedex
Tel : 02 98 39 06 97
become29@become29.com - www.become29.com

CVP-04

Echelle :	1/50	Affaire :	23100
Phase :	DCE	Dessinateur :	OL
Indice :	0	Date :	16.01.2026

MAITRE D'OUVRAGE	AIGUILLON CONSTRUCTION 171 RUE DE VERN - 35200 RENNES Tel: 02 99 26 44 44 contact@aiguillon.com
ARCHITECTE	CHAMBAUD ARCHITECTE 5 bis Boulevard Rocca - 71000 MACON Tel: 03 85 22 90 27 e.laborie@chambaud-architectes.com
ECONOMISTE	IBK INGENIERIE Rue Goarem Viam - 29600 MORLAIX Tel: 02 98 63 45 17 arnaud.ledivenach@ibk-ingenierie.com
BET FLUIDES	Become 29 54 Impasse de Trélivalaire Tel: 02 98 39 06 97 become29@become29.com - www.become29.com

Date	Indice	Modifications

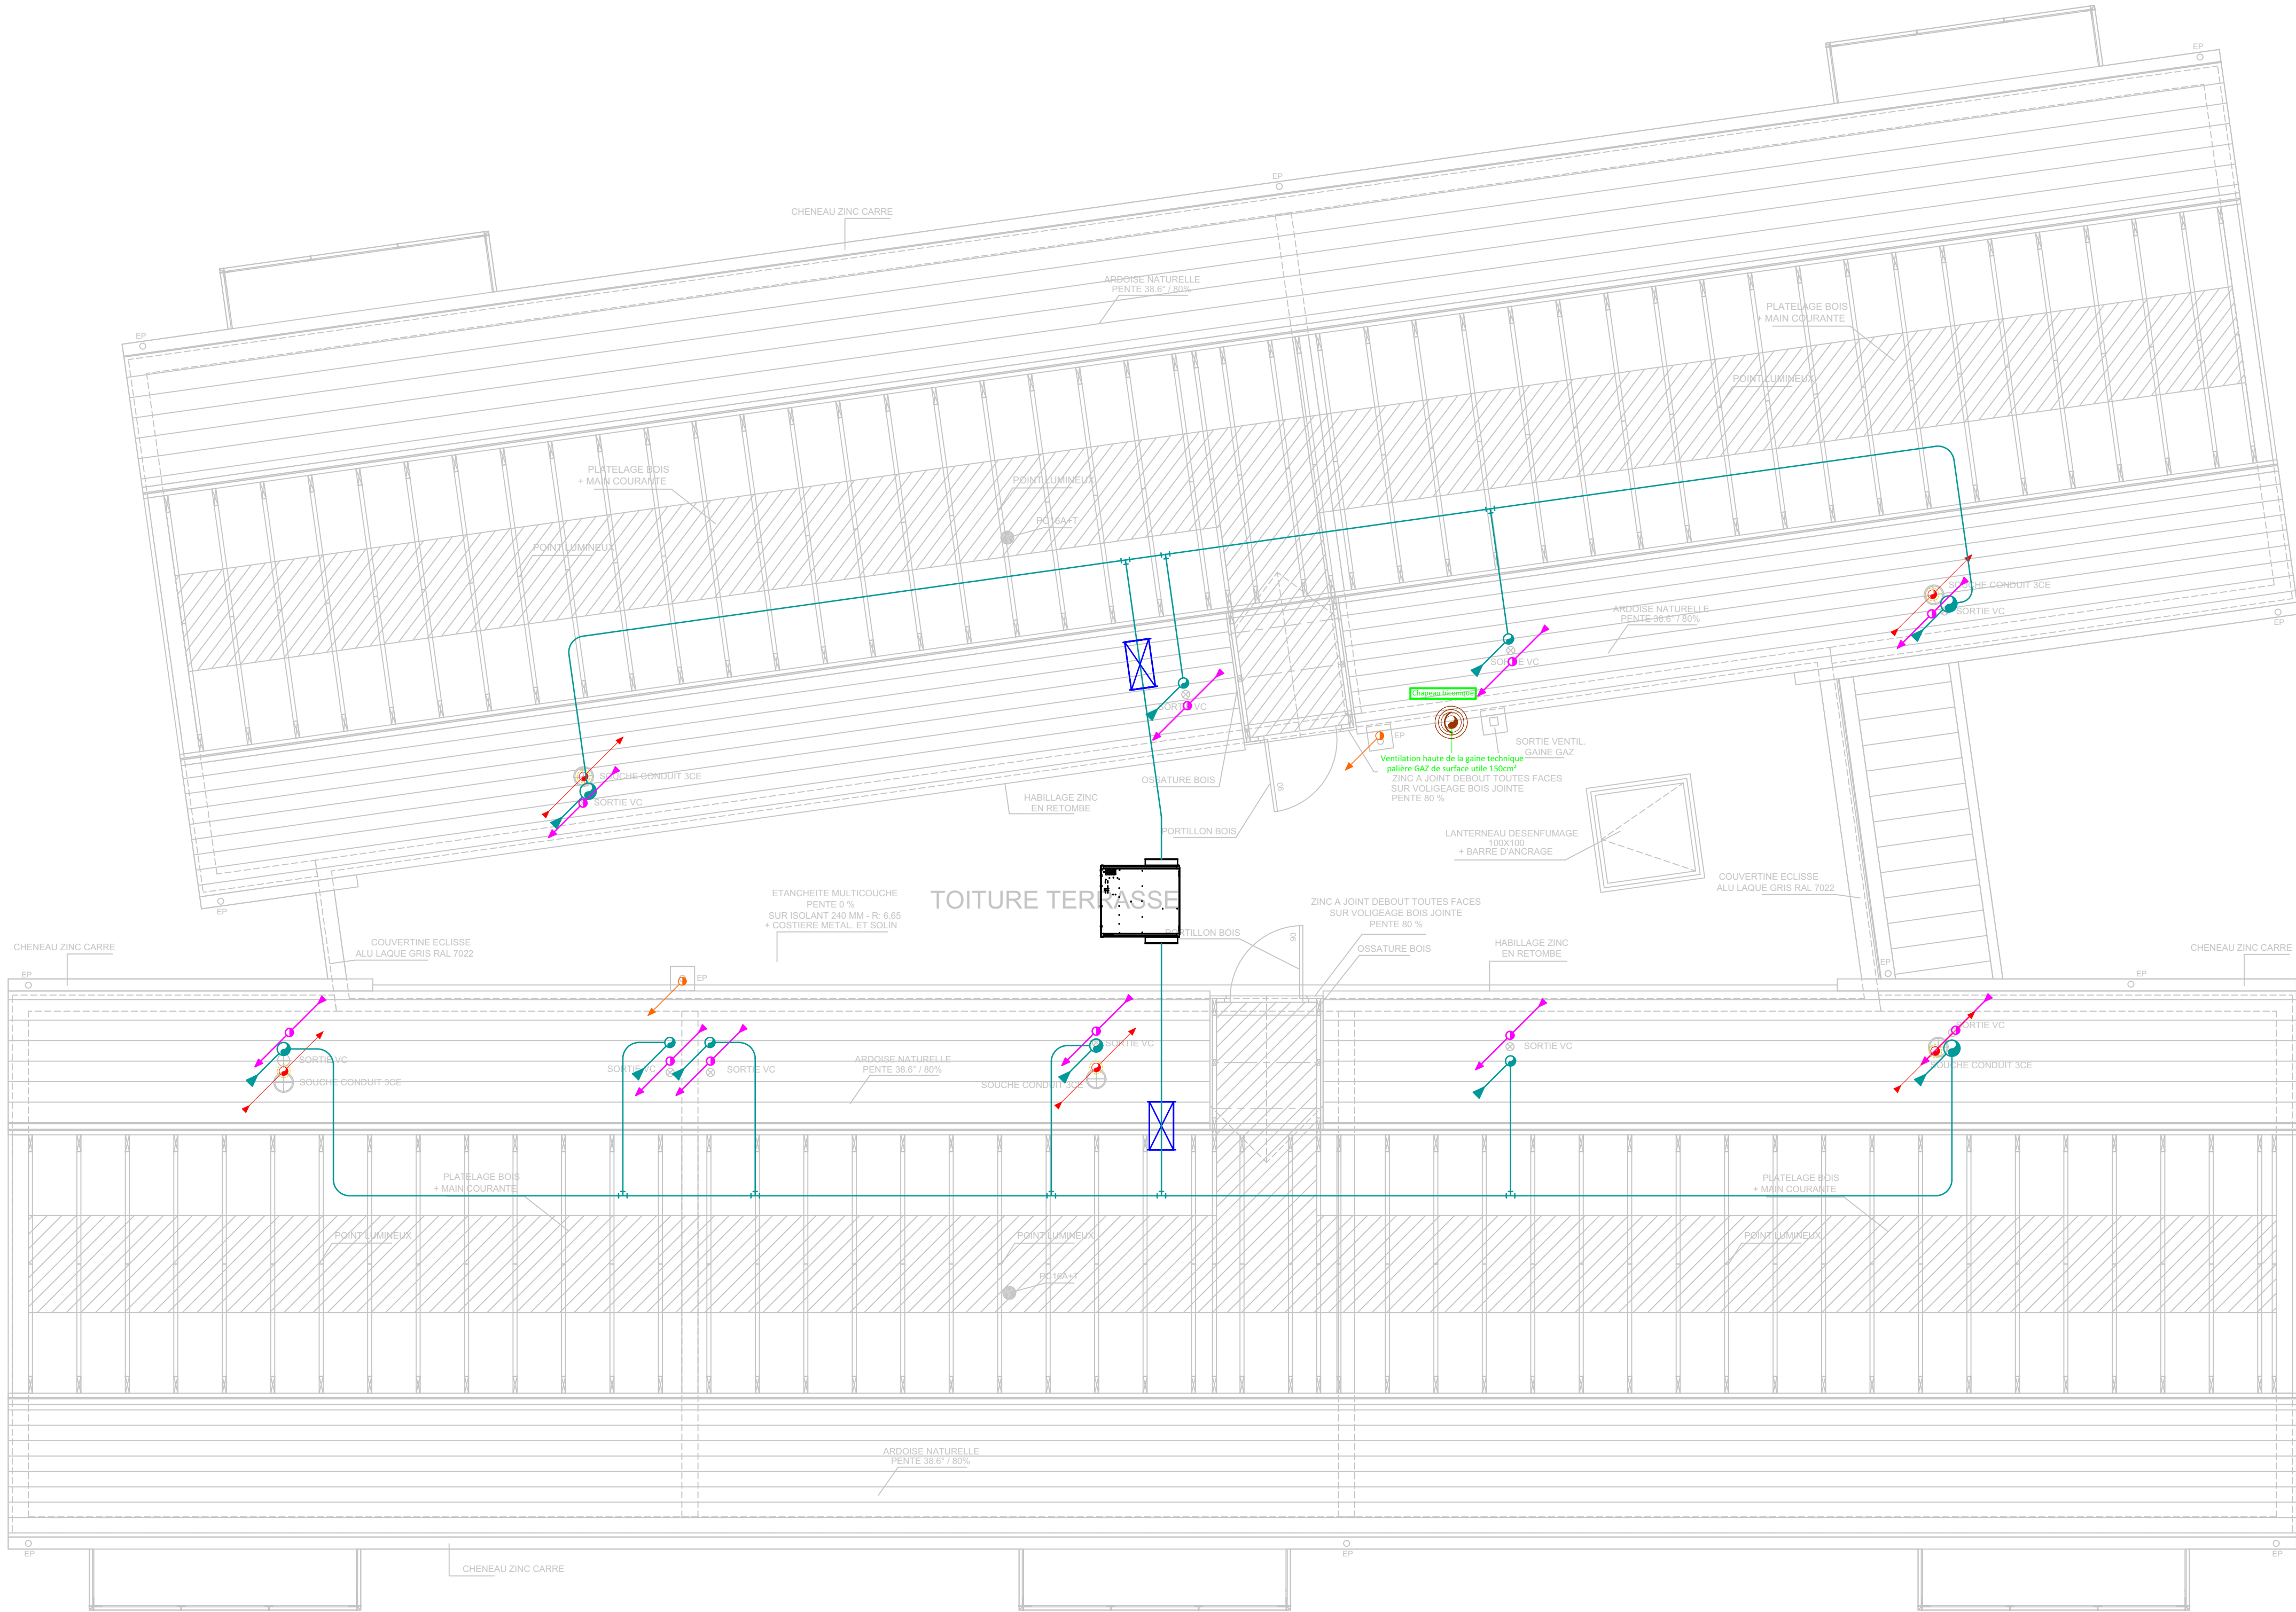

LEGENDE

LEGENDE PLOMBERIE SANITAIRE

COLONNE RESEAU D'ALIMENTATION EN GAZ

COLONNE RESEAU DE PLOMBERIE SANITAIRE

COLONNE D'EVACUATION DES EAUX PLUVIALES

COLONNE D'EVACUATION DES EAUX USEES

RESEAU D'ALIMENTATION GAZ EN PLAFOND

RESEAU D'ALIMENTATION GAZ ENTERRE

RESEAU D'ALIMENTATION GAZ EN DALLE

RESEAU D'ALIMENTATION EN EAU CHAUDE EN DALLE

RESEAU D'ALIMENTATION EN EAU FROIDE EN DALLE

RESEAU D'ALIMENTATION EN EAU FROIDE ENTERRE/DALLE

RESEAU D'ALIMENTATION EN EAU FROIDE EN PLAFOND

RESEAU D'EVACUATION DES EAUX USEES EN PLINTHE

RESEAU D'EVACUATION DES EAUX PLUVIALES EN PLAFOND

ROBINET A OBTURATION AUTOMATIQUE INTEGREE GAZ

ATTENTE EAU USEES

LEGENDE CHAUFFAGE

RADIATEUR A EAU CHAUDE

THERMOSTAT D'AMBIANCE

ENSEMBLE CHAUDIERE GAZ MURALE + NOURRICE A+R + C.FUMEEES

CONDUIT 3CE

COLONNE MONTANTE 3CE

RESEAU ALLER/RETOUR DE CHAUFFAGE SOUPLE EN DALLE

LEGENDE VENTILATION

BOUCHE D'EXTRACTION VMC SIMPLE FLUX HYGROREGLABLE

ENTREE D'AIR HYGROREGLABLE

RESEAU DE VENTILATION SIMPLE FLUX

COLONNE DE VENTILATION SIMPLE FLUX

PIEGE A SON

MOELAN SUR MER

MENTOUL - Construction de 15 logements locatifs

Combles - Chauffage - Ventilation - Plomberie

Bureau d'Etudes Fluides

Become 29

Ingénierie fluides

Become 29

54 Impasse de Trélivalaire - 29300 Quimperlé Cedex

Tel : 02 98 39 06 97

become29@become29.com - www.become29.com

CVP-05

Echelle :	1/50	Affaire :	23100
Phase :	DCE	Dessinateur :	OL
Indice :	0	Date :	16.01.2026

MAITRE D'OUVRAGE	AIGUILLON CONSTRUCTION 171 RUE DE VERN - 35200 RENNES Tel: 02 99 26 44 44 contact@aiguillon.com
ARCHITECTE	CHAMBAUD ARCHITECTE 5 bis Boulevard Rocca - 71000 MACON Tel: 03 85 22 90 27 e.laborie@chambaud-architectes.com
ECONOMISTE	IBK INGENIERIE Rue Goarem Viam - 29600 MORLAIX Tel: 02 98 63 45 17 arnaud.ledivenach@ibk-ingenierie.com
BET FLUIDES	Become 29 54 Impasse de Trélivalaire Tel: 02 98 39 06 97 become29@become29.com - www.become29.com

Date	Indice	Modifications