



C1a Coupe transversale 1(a - aile nord)
Échelle 1/50
0 3.5 m

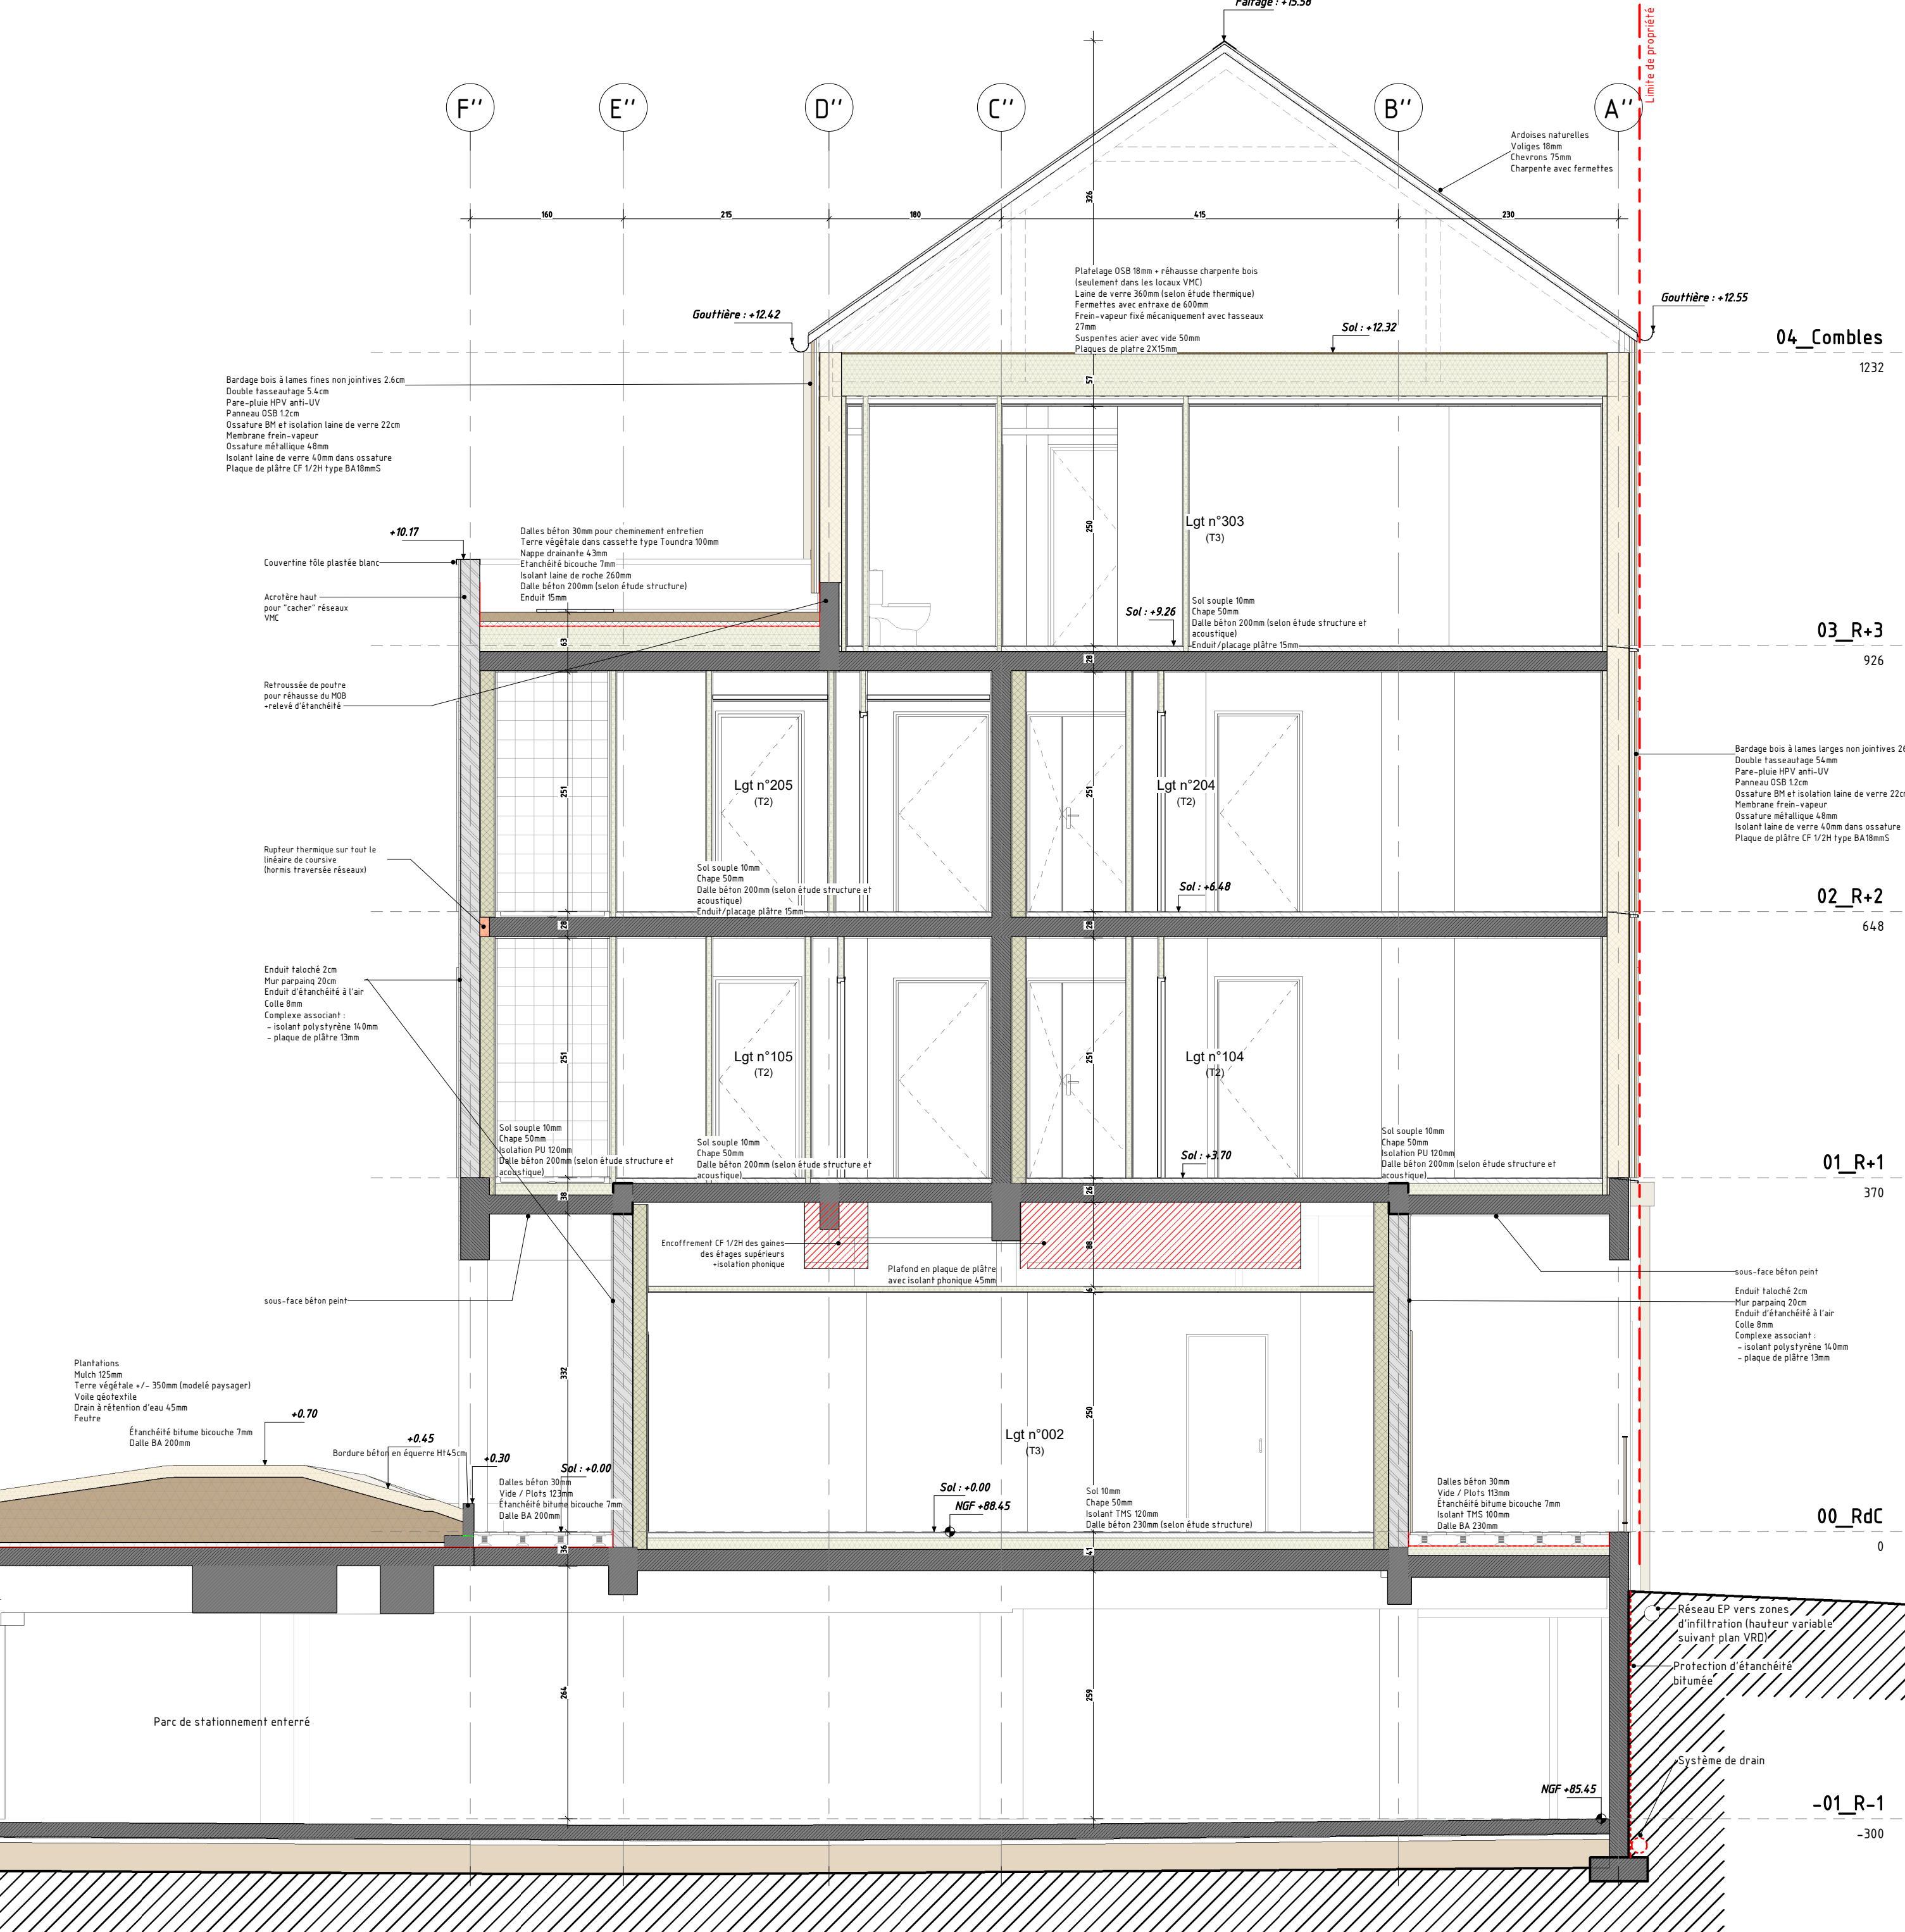


C1b Coupe transversale 1(b - aile sud)
Échelle 1/50
0 3.5 m

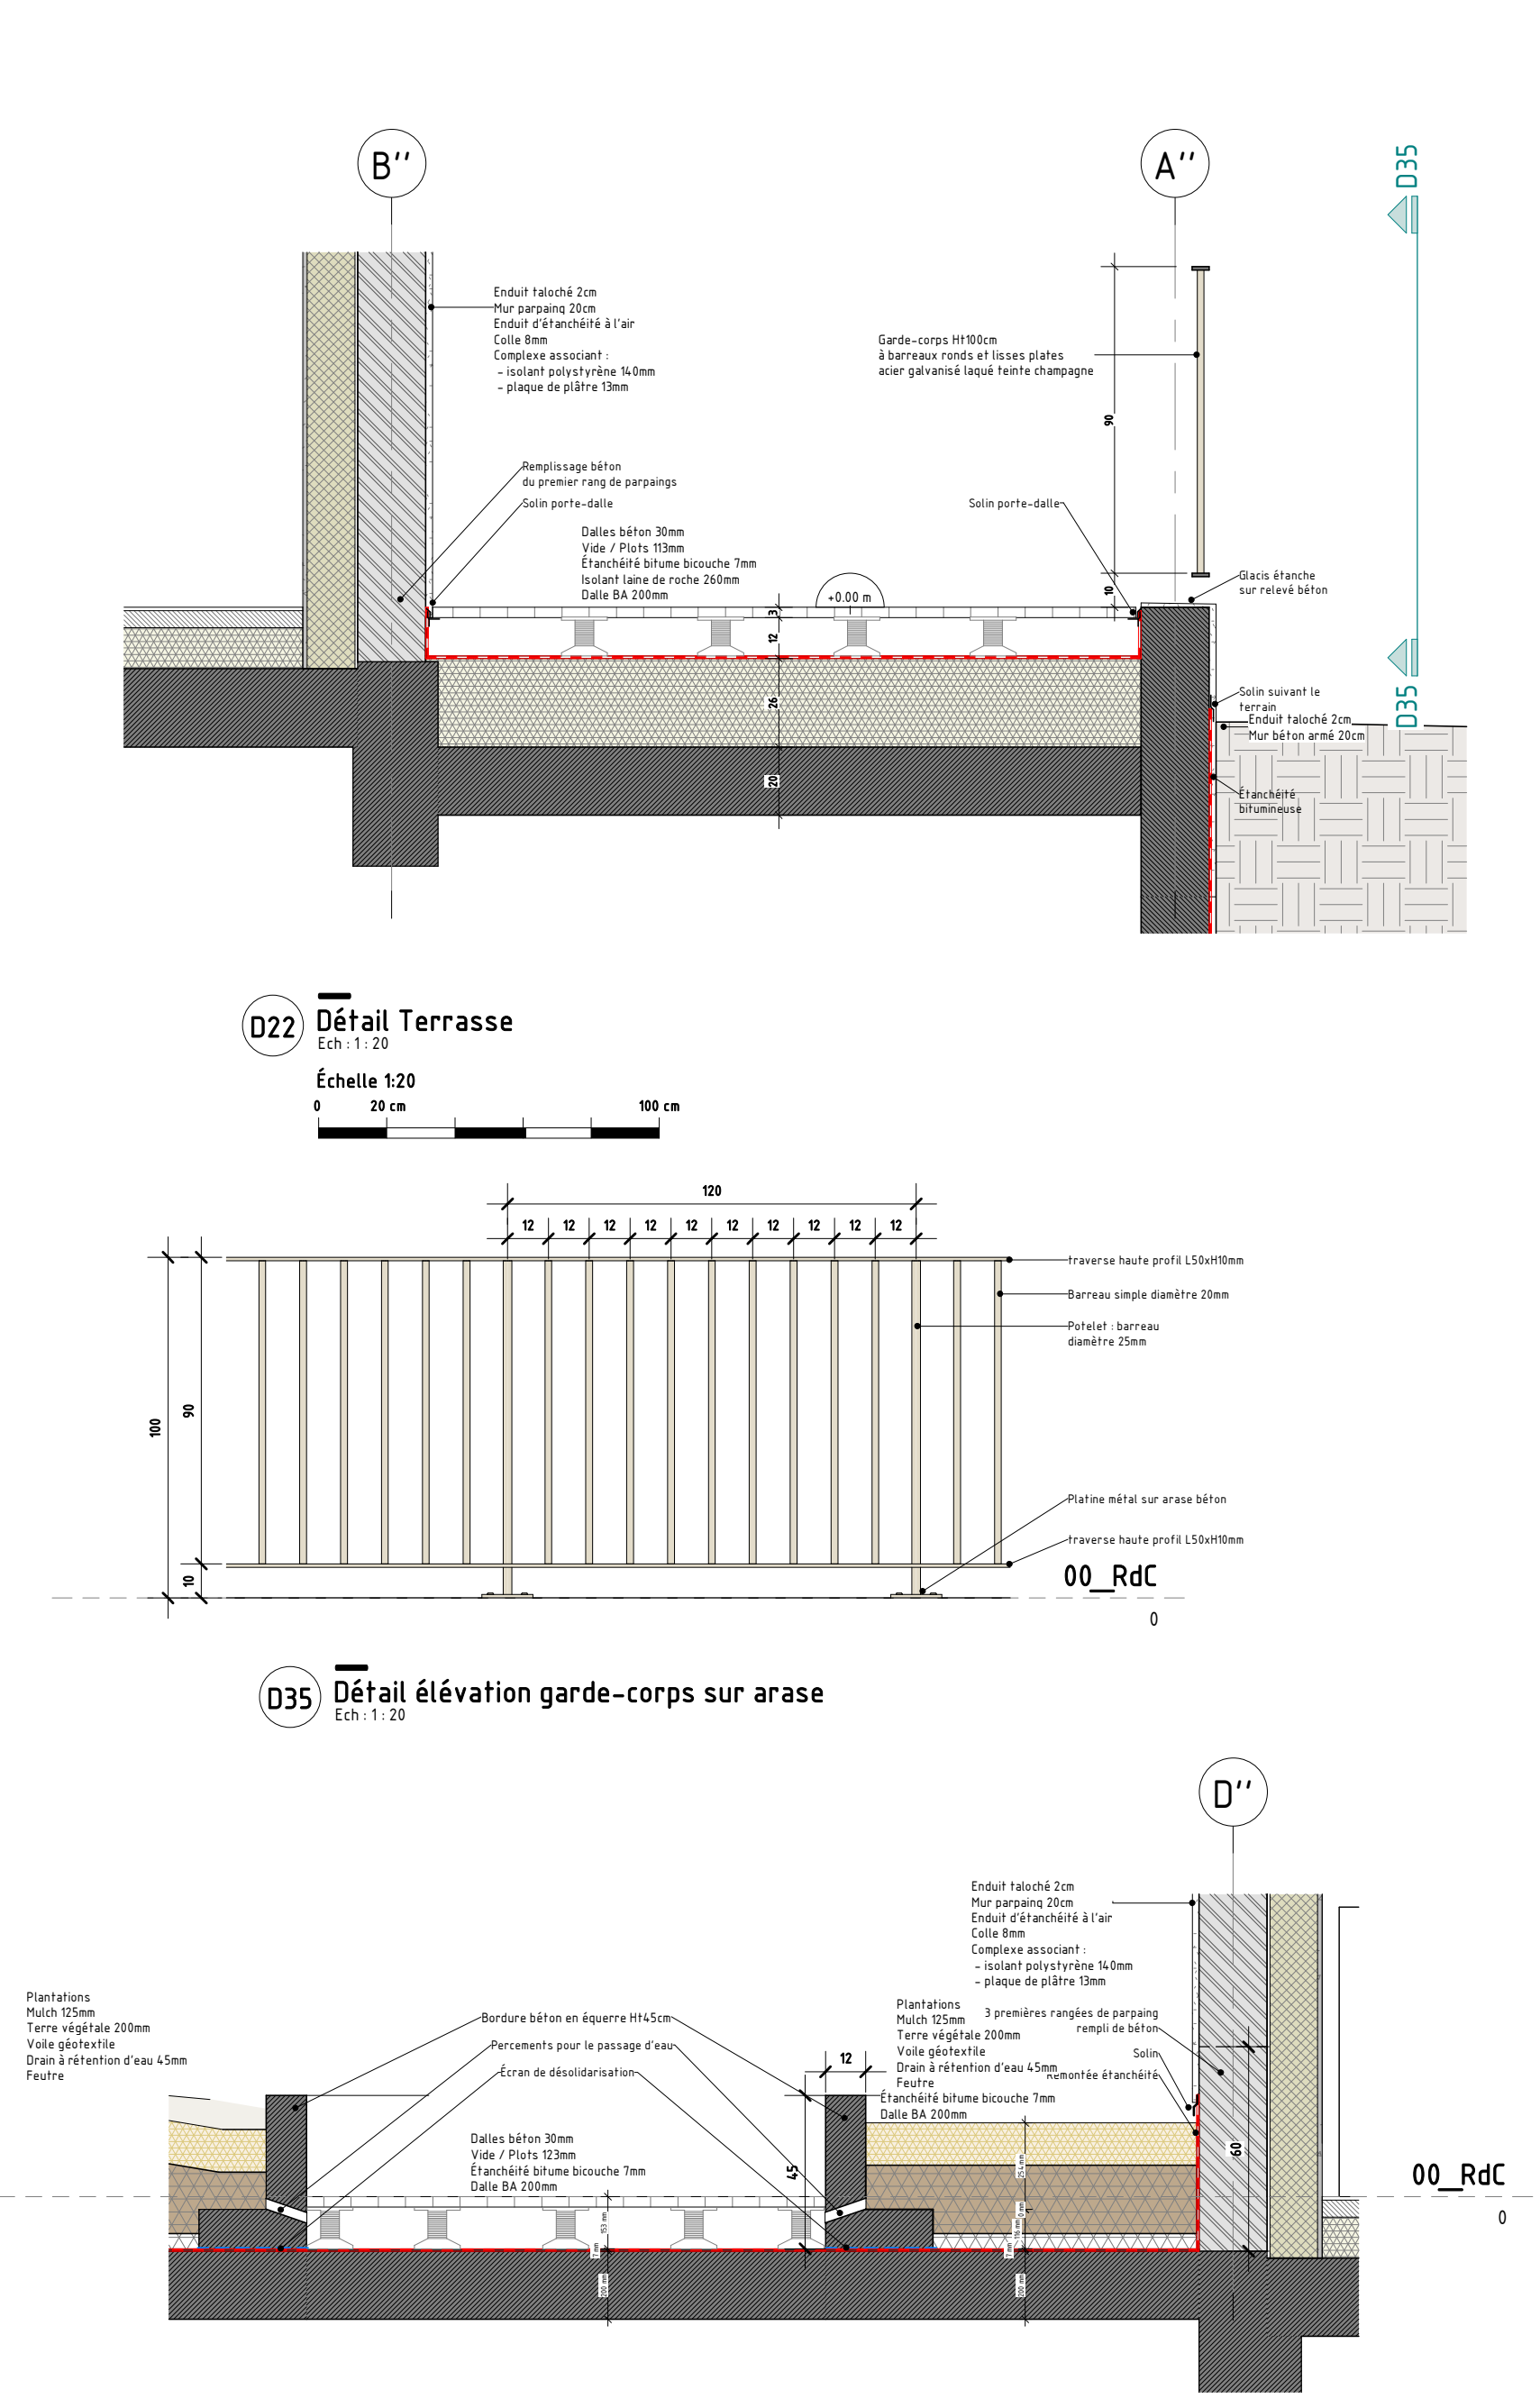

D22 Détail Terrasse
Échelle 1/20
0 100 cm

D23 Détail élévation garde-corps sur arase
Échelle 1/20
0 100 cm

D24 Détail Jonction mur et cœur d'ilot
Échelle 1/20
0 100 cm

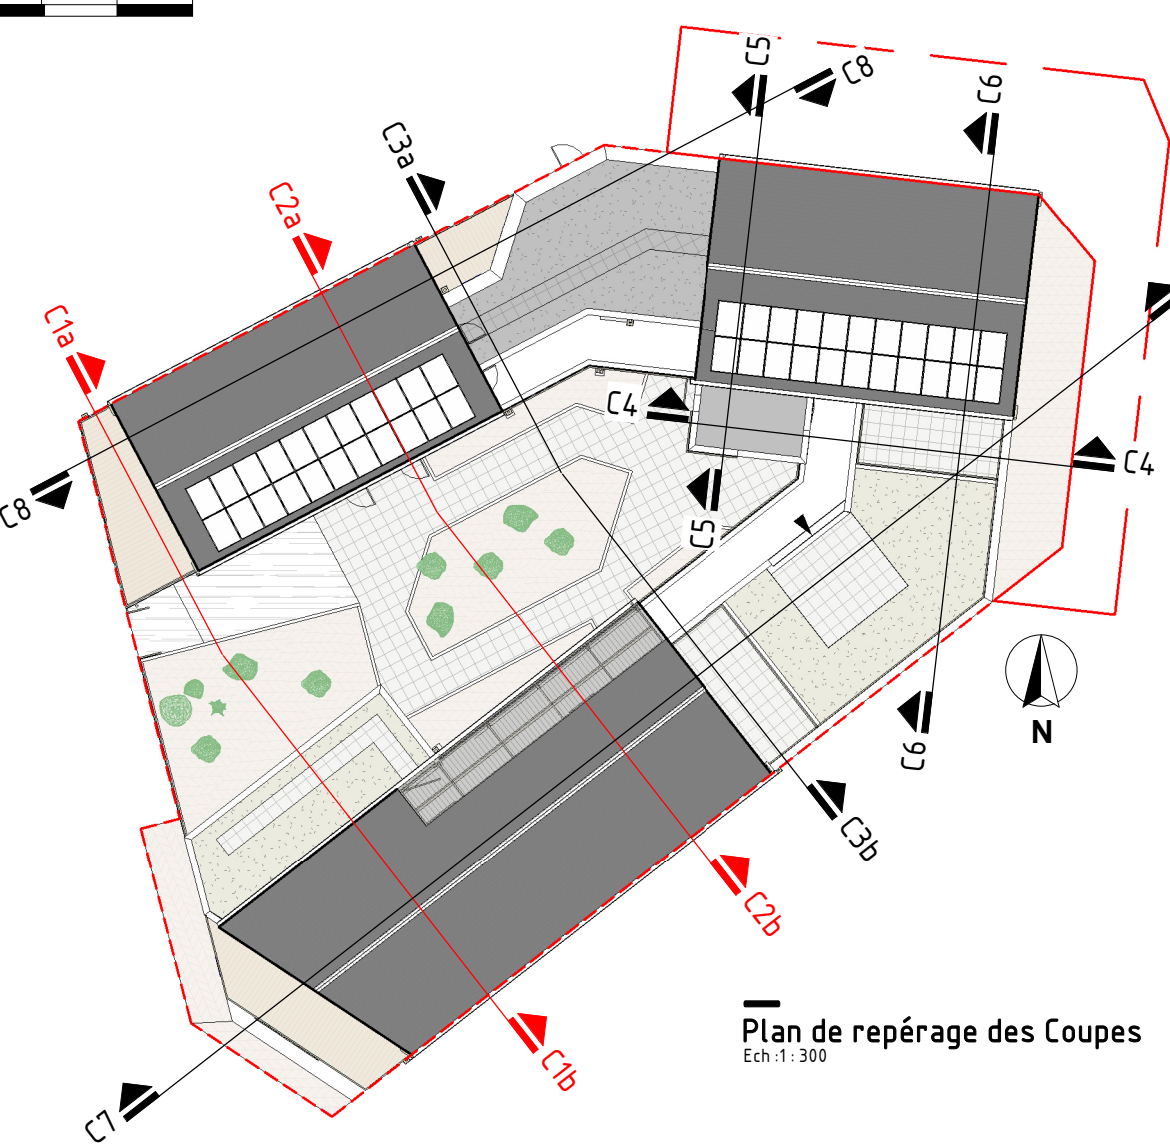

LABORATOIRE D'ARCHITECTURE DE BRETAGNE 1, rue des onze Martyrs 29200 - BREST tél : 02 98 95 95 28 email : lab@lab-archi.fr	Maître d'ouvrage AGILLON CONSTRUCTION 2, avenue Georges Clemenceau 29200 - BREST tél : 02 98 46 46 92	Concepteur Cabinet Sinot 10, rue Charles Nungesser 29100 - L'É TUDY tél : 02 98 95 95 28 email : bureau@cabinet-sinot.bzh	BE Fluides/Thermiques ATIS 10, rue Charles Nungesser 29100 - L'É TUDY tél : 02 98 95 95 28 email : atis@atis.bzh	BE Structure béton Sobretex 29, rue Charles Nungesser 29100 - L'É TUDY tél : 02 98 95 95 28 email : contact@sobretex.com	BE Acoustique via sonora 1, rue des onze Martyrs 29200 - BREST tél : 02 98 95 95 28 email : contact@bouspallengerie.com	Payagiste Isabelle Nivez Paysagiste 42, rue de la République 29200 - BREST tél : 02 98 95 95 28 email : isabellenivez-paysagiste@outlook.com
---	---	--	---	---	--	---



GOUESNOU LOT-C
101 Maître
29350 GOUESNOU
N° AFFAIRE 2301
TYPOLOGIE Logement collectif