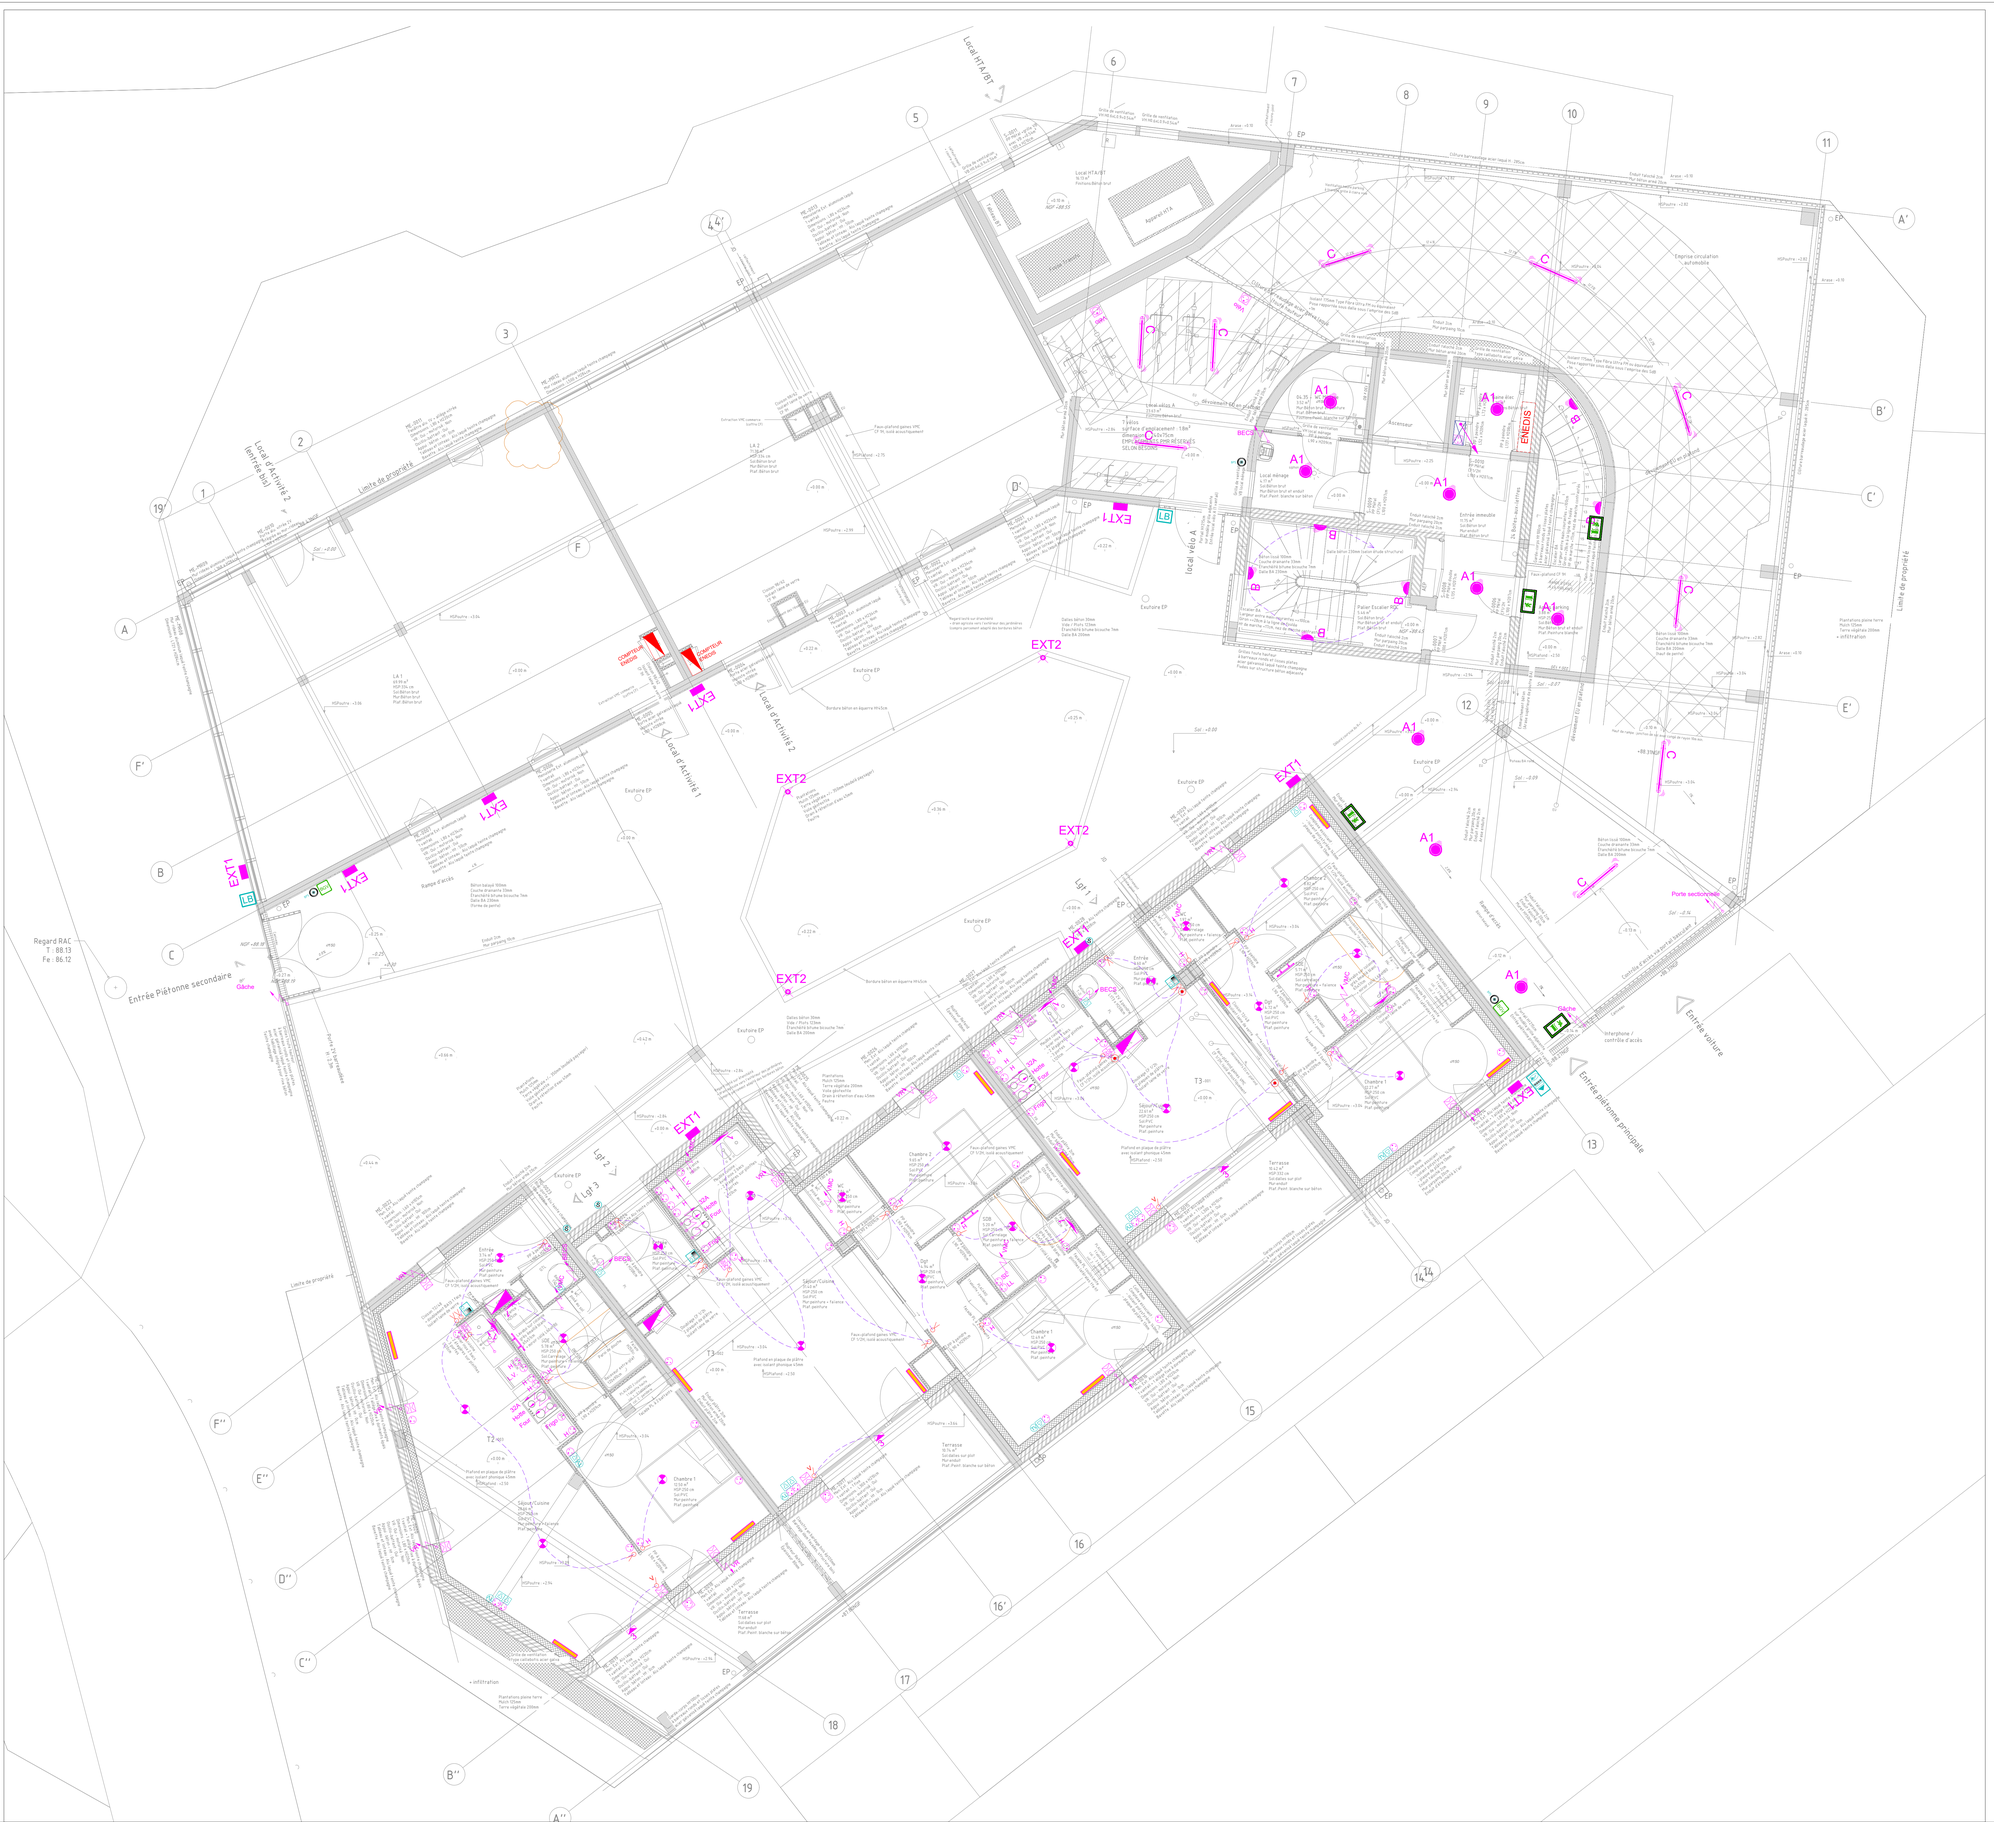
Local HTA/BT
Local d'Activité 2 (entrée bât)
Limite de propriété
Local d'Activité 1
Local vélo A
Local vélo B
Local ménage
Ascenseur
Palier Escalier RDC
Entrée immeuble
Entrée Piétonne secondaire
Entrée piétonne principale
Entrée voiture
Gâche
Interphone / contrôle d'accès
Porte sectionnelle
Contrôle d'accès par badge
Rampe d'accès
Regard RAC
T : 88.15
Fe : 86.12
Aspirateur H/A
Espace Vélos
Emprise circulation sur pelouse
Terrasse
Séjour/Cuisine
Chambre 1
Chambre 2
Chambre 3
SDB
WC
Entrée
Exutoire EP
Bordure béton en équerre H5x3cm
Dalles béton 30mm
Lits + Plots 125mm
Etanchéité bitume bicouche Teek
Dalle BA 200mm
Béton lissé 100mm
Couche drainante 25mm
Etanchéité bitume bicouche Teek
Dalle BA 200mm
Jeux de ponts
Plantations pleine terre
Ruch 125mm
Terre végétale 200mm
+ infiltration
Faux-plafond gaines VMC
Ø 125, isolé acoustiquement
Plafond en plaque de plâtre
avec isolant phonique 45mm
Suspendu +2.50
Trappe de visite
Ø 600 mm
Faux-plafond
Ø 125 mm
Isolé acoustiquement
Plat peinture
Plat peinture + faïences
Plat peinture blanche
Sol carrelage
Sol dalles sur plot
Plat endroit
Plat Peint blanche sur béton
