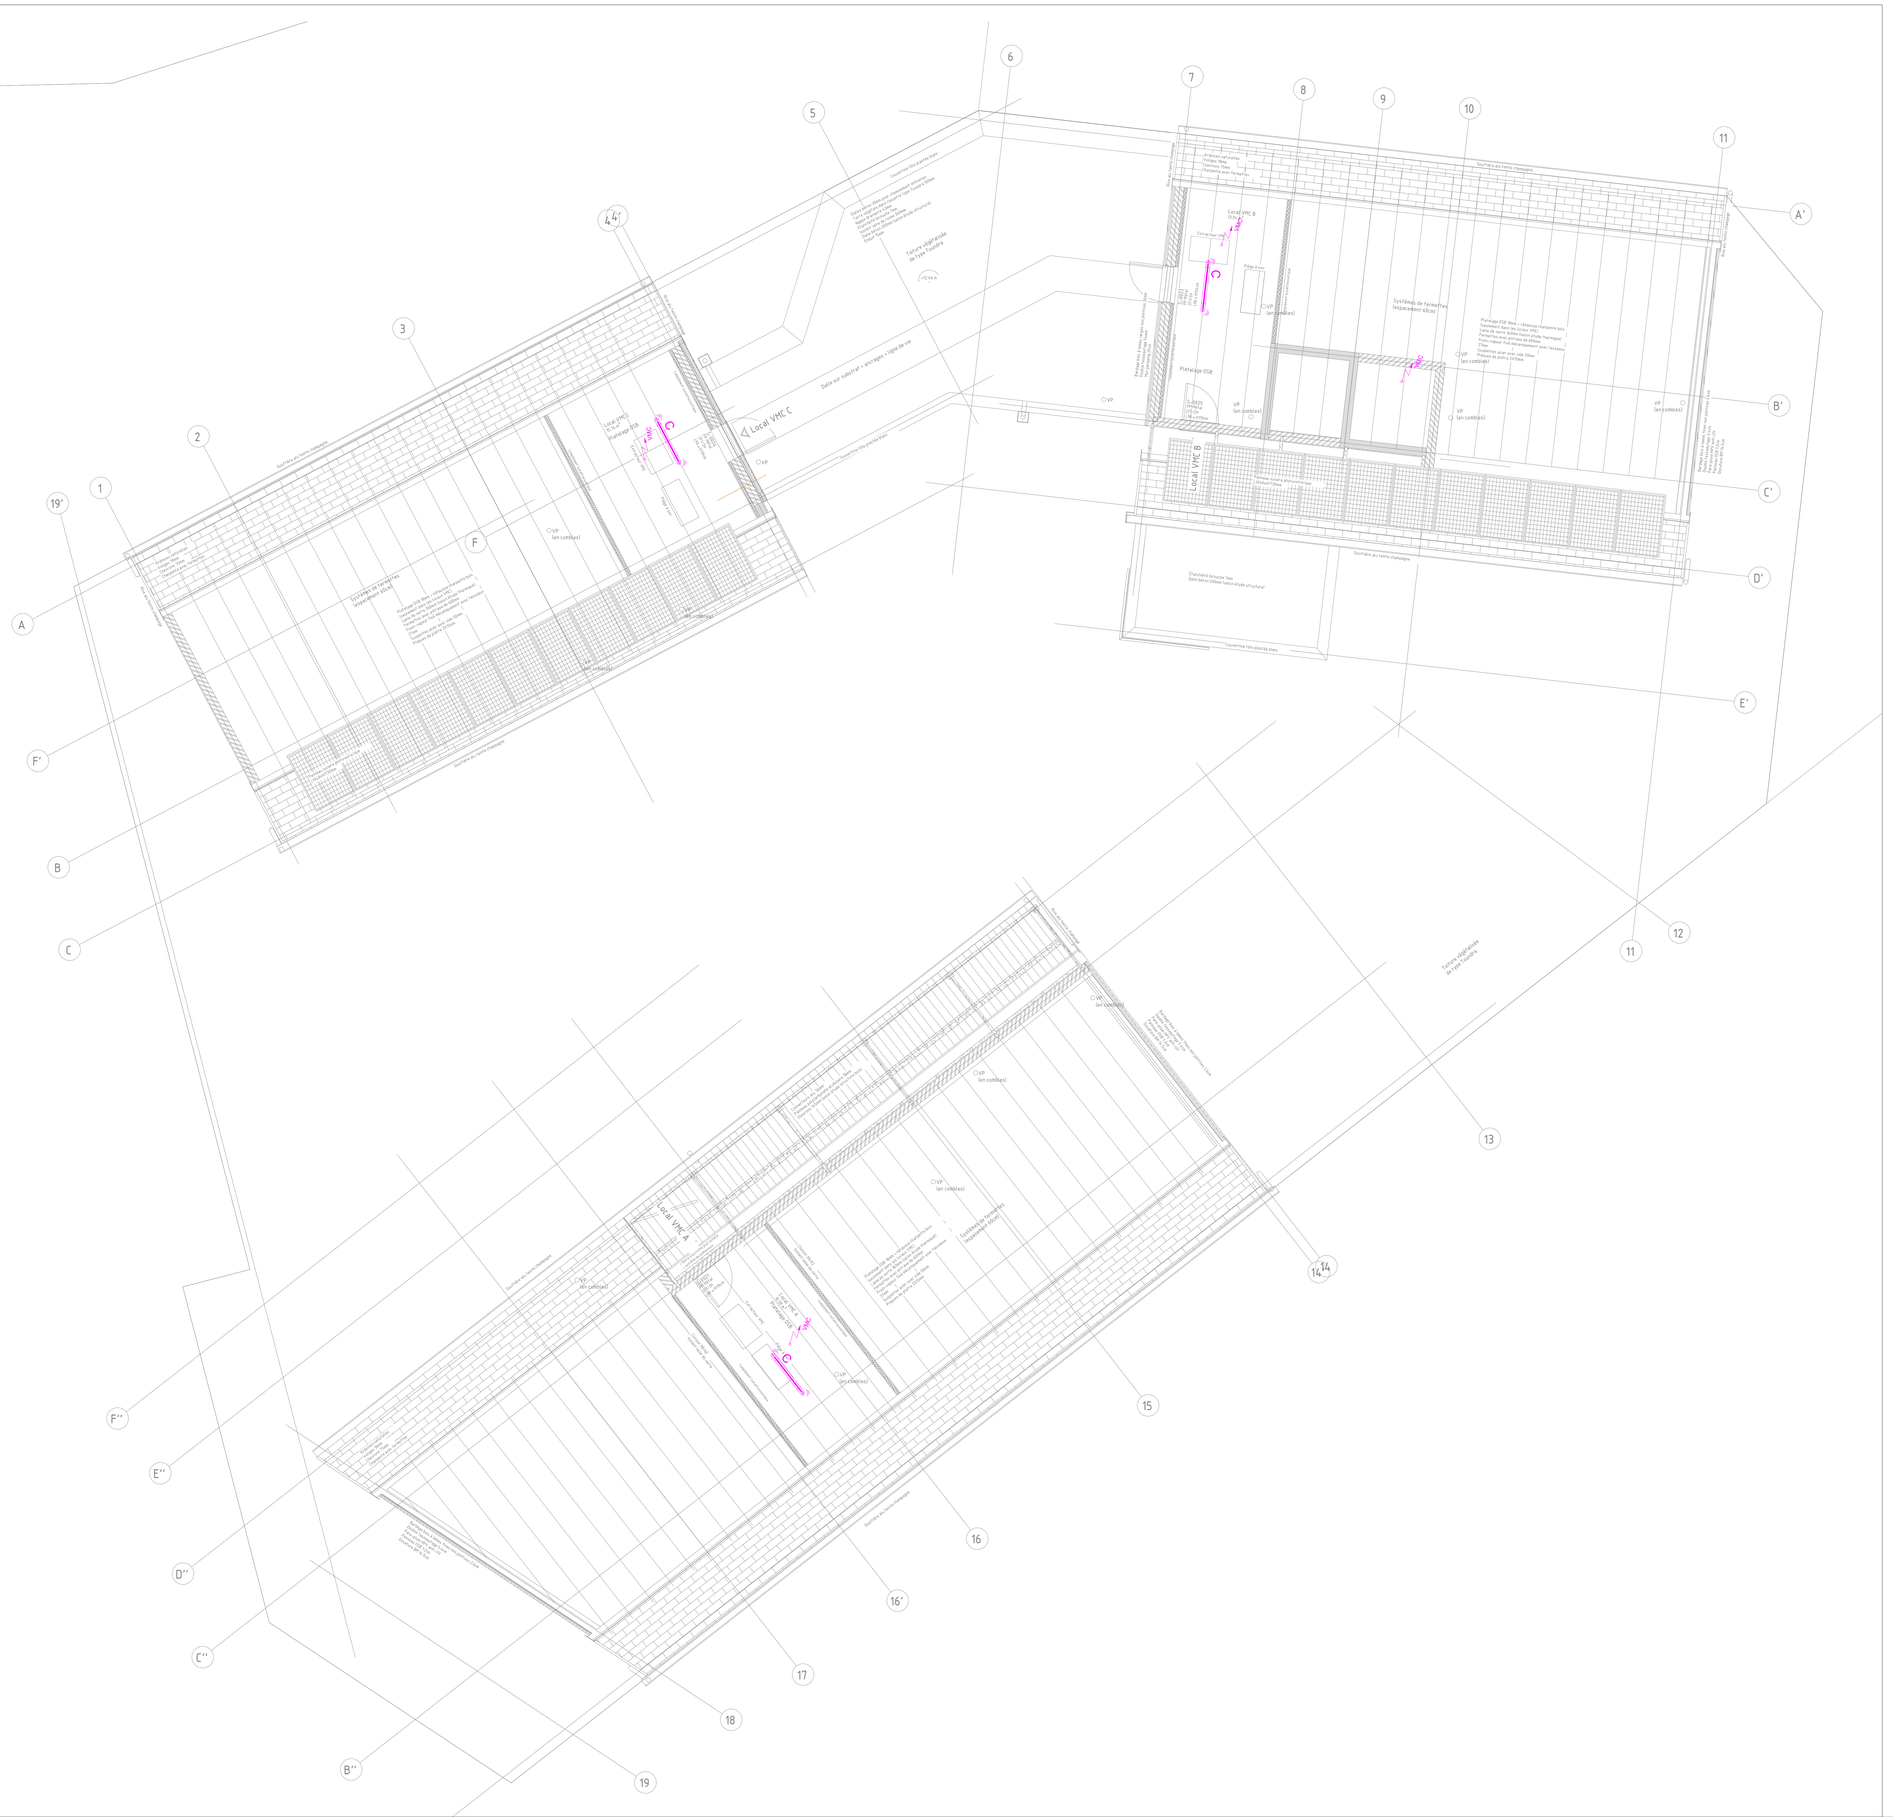
Local VMC C
Local VMC A
Local VMC B
