

Gouesnou Ilot Marie Ilot C

Maîtrise d'ouvrage **AIGUILLON CONSTRUCTION**
3, avenue Georges Clémenceau
29200 BREST
02 98 46 46 92

Maîtrise d'oeuvre **LAB**
Architecte
7, rue des 11 Martyrs
29200 BREST
Tél. : 02 29 05 99 28
@ : lab@lab.archi

OXIA
BE VRD
39 Rue de la république
29200 Brest
Tél. : 02 98 91 73 22
@ : julien@oxia.bzh

Isabelle Nivez Paysagiste
Paysagiste
42, rue de la Porte
29 200 Brest
Tél. : 06 61 80 62 46
@ : isabellenivez-pasagiste@outlook.com

VRD2 - Plan réseaux

Indice	Date	Modifications
PRO	27/01/2026	VERSION PROVISOIRE - POSITION REGARDS




01/2026
Echelle : 1/100
PRO



Legende

- Tranchée drainante
- Géomembrane
- Regard 50x50
- Regard 1000 avec décantation
- Regard pied de chute
- Boite à passage directe (branchement Sous sol)
- Raccord descente EP (DN80)
- Regard 40x40 cm
- Réseau EP
- Drain Ø160 périphérique
- PE DN50
- TPC 63
- Niveau projet "BMA" fini pour mise à la cote
- Regard pour mise en place de pompe de refoulement des eaux de drainage dans EP du projet

Coupe A-A' Gestion drainage sur espace Aiguillon

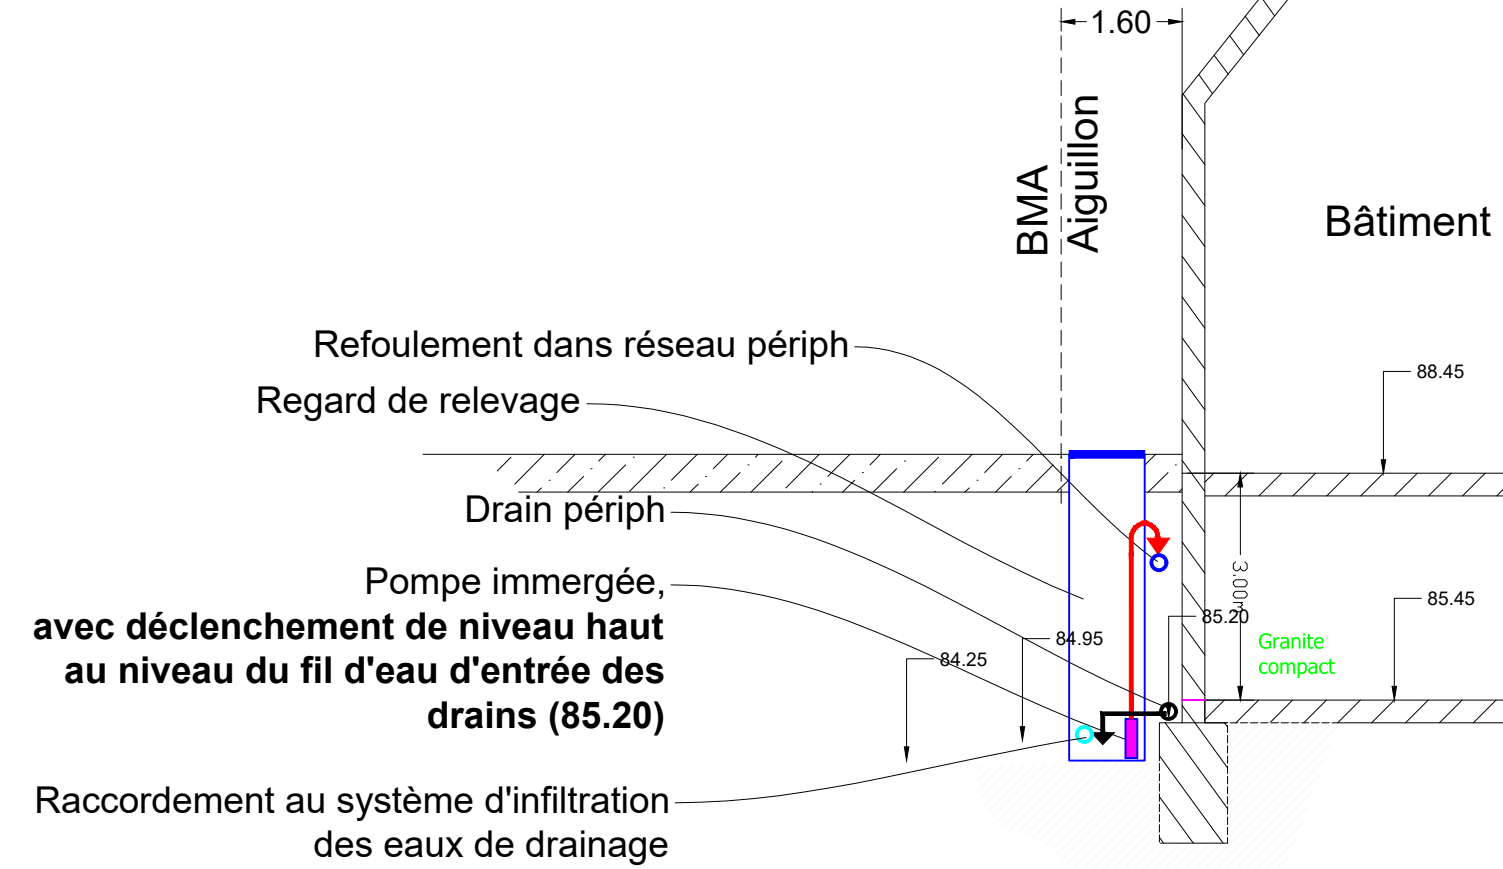

SCHEMA DE PRINCIPE
Tranchée drainante

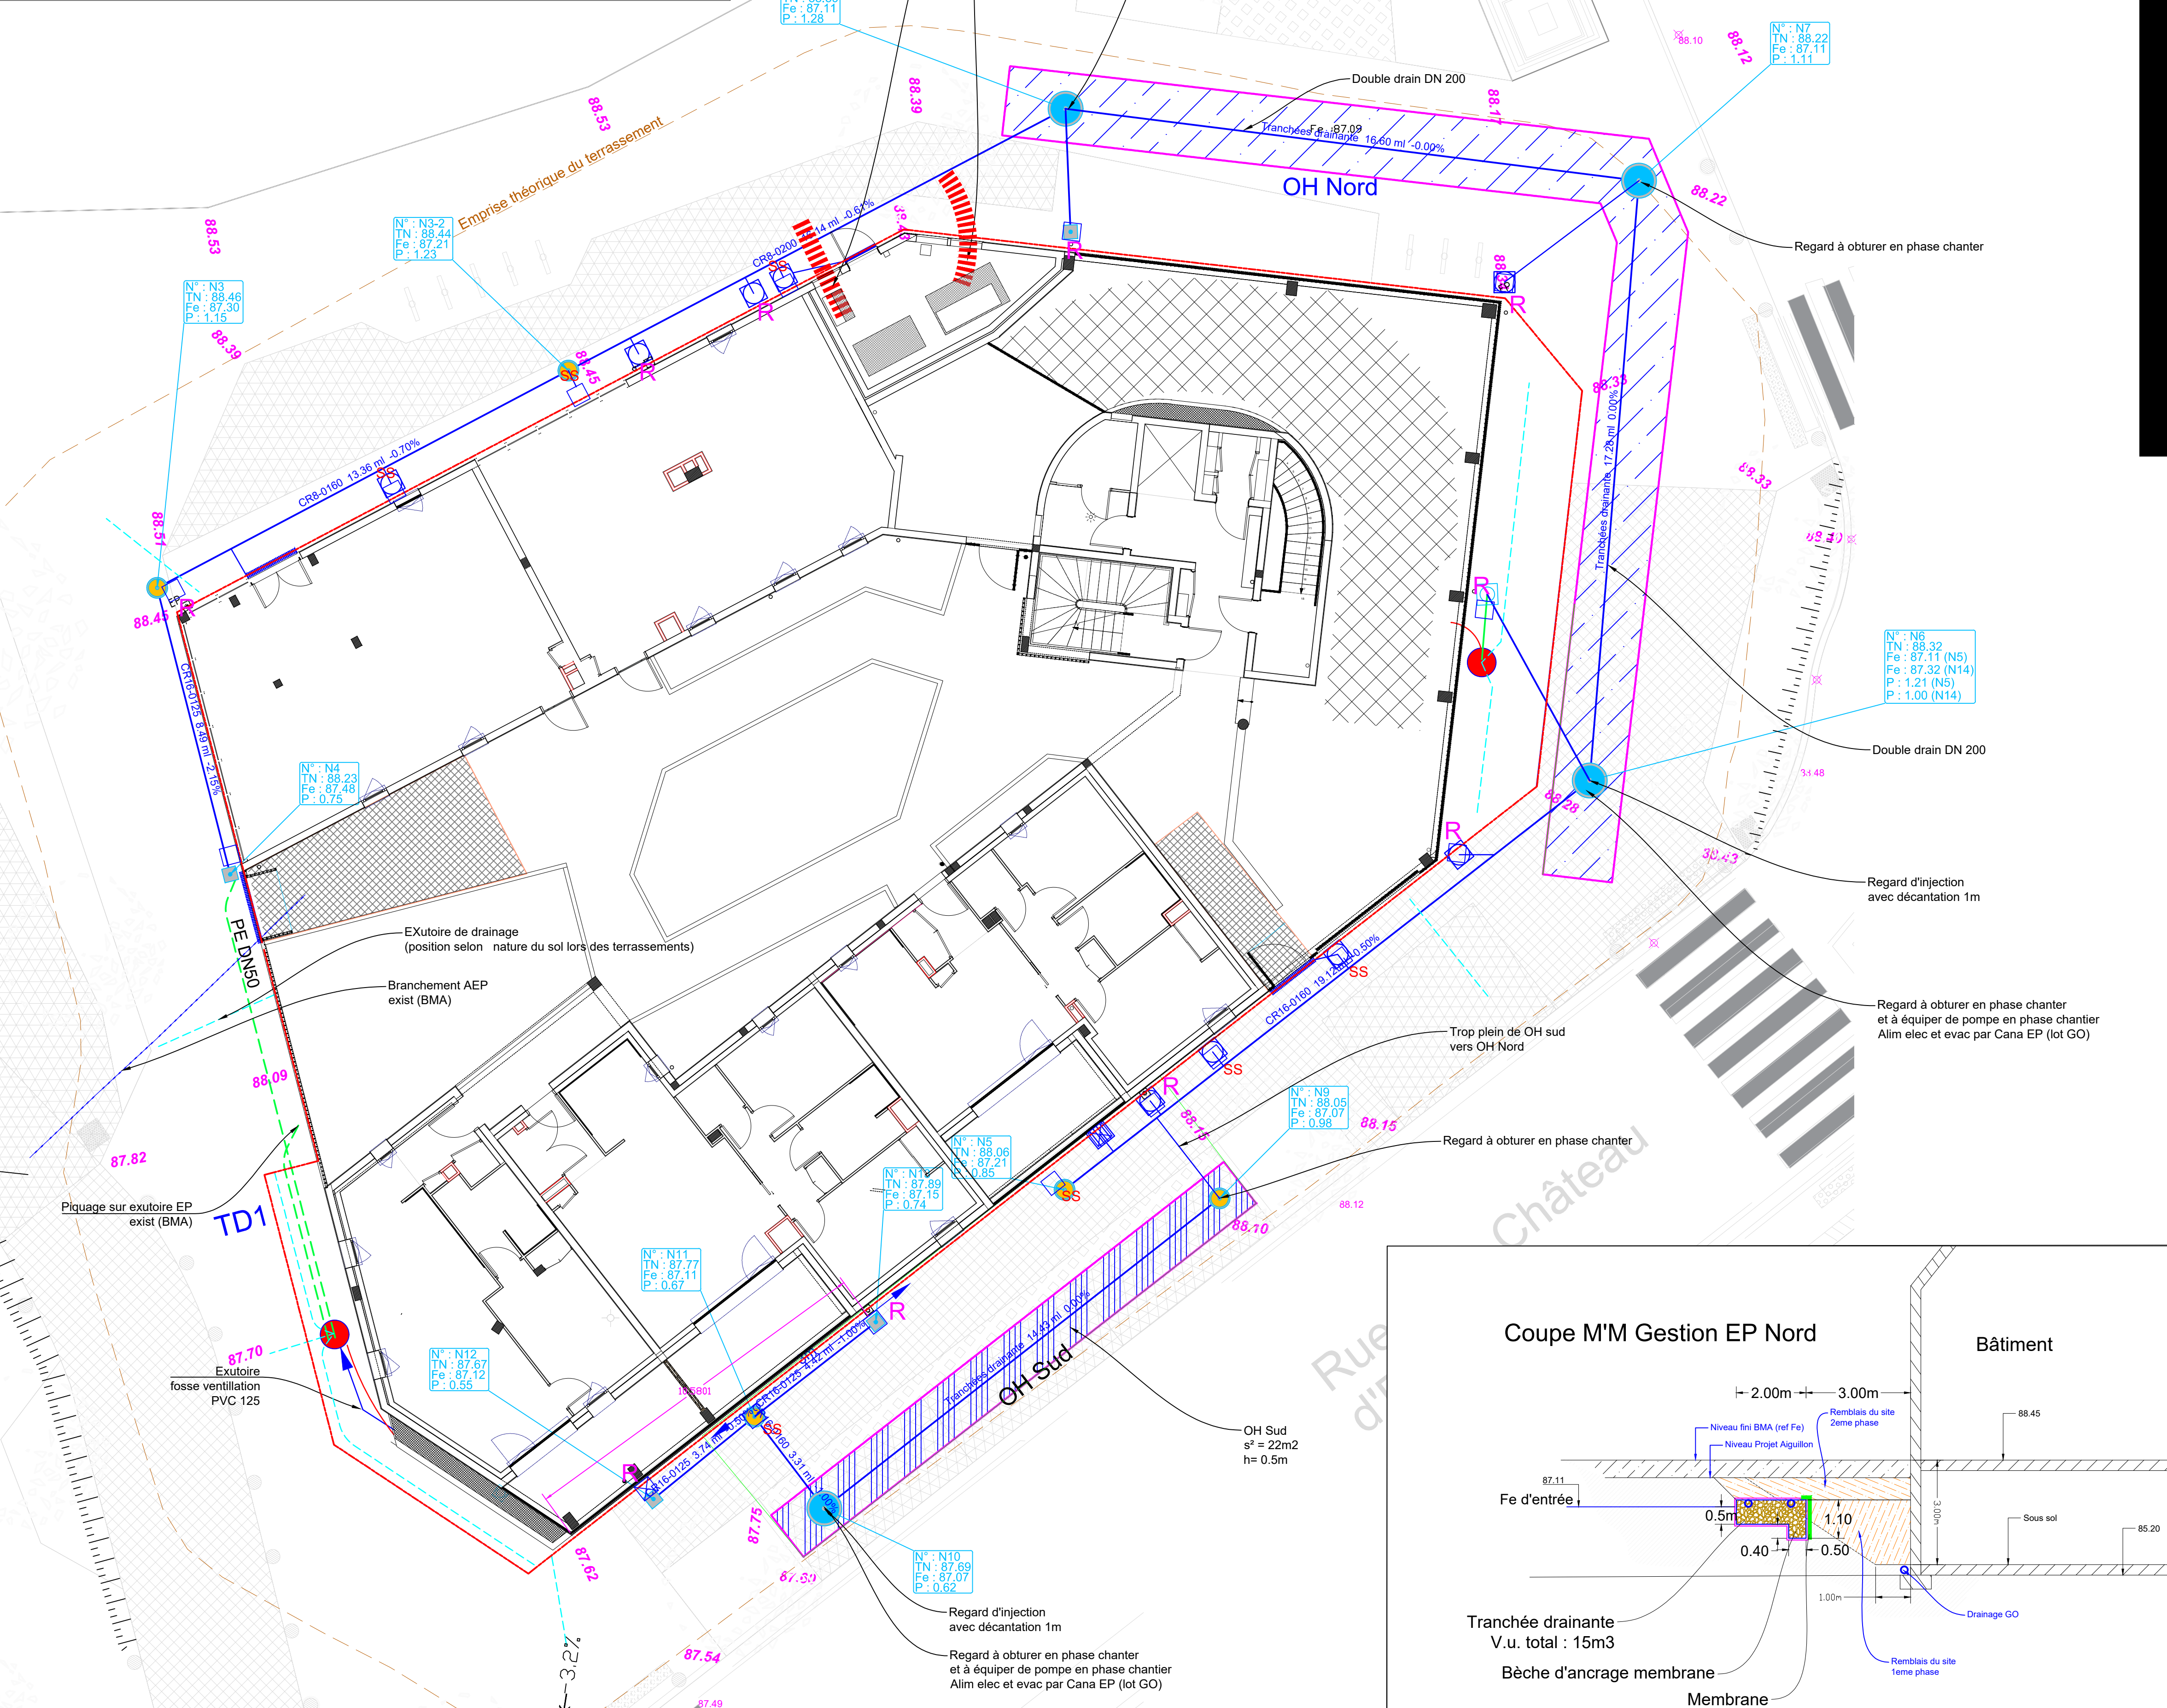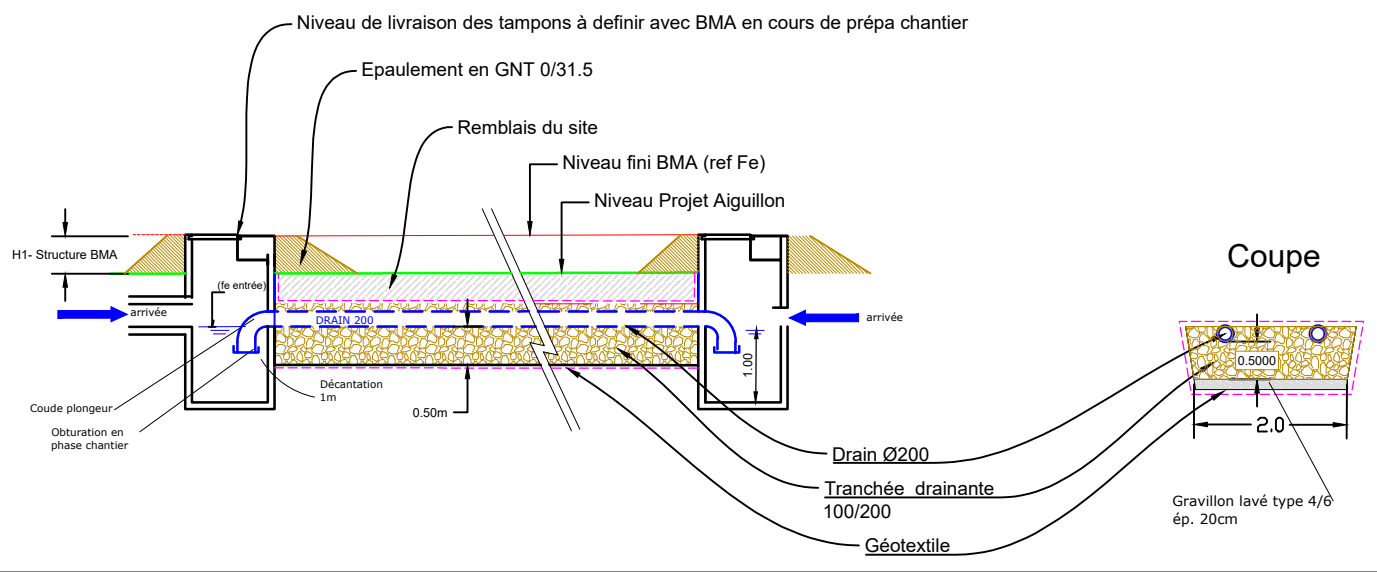

Coupe M'M Gestion EP Nord

