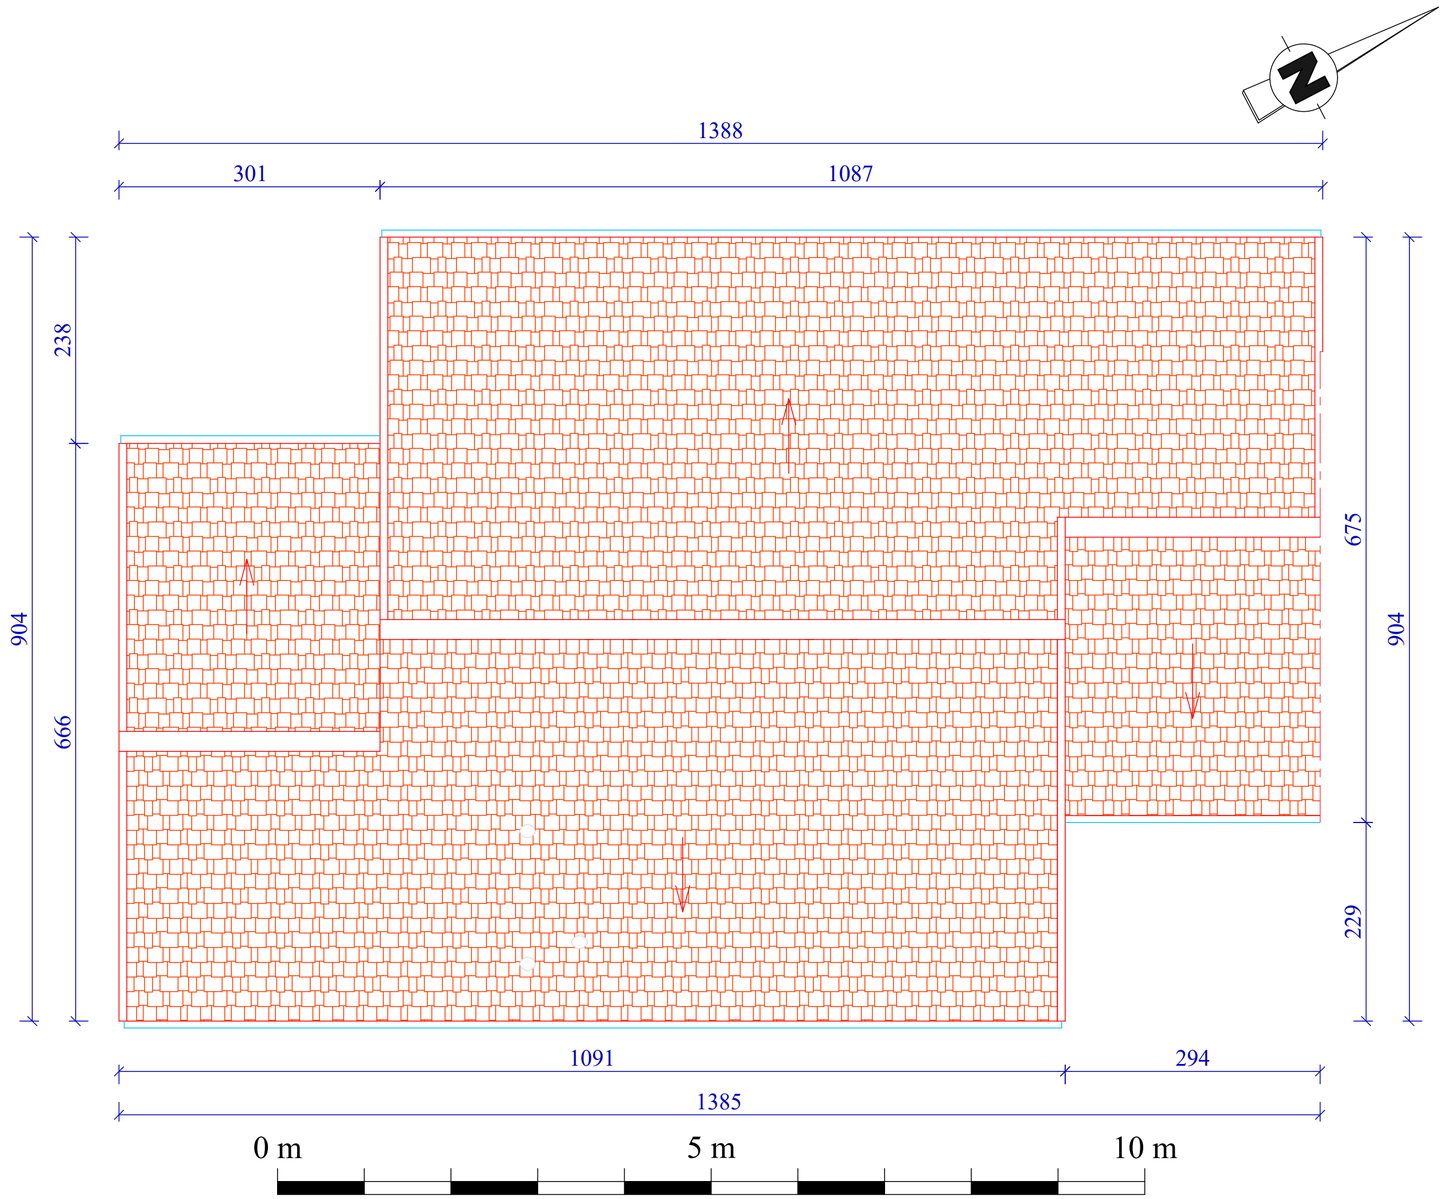

Clos les Lacs

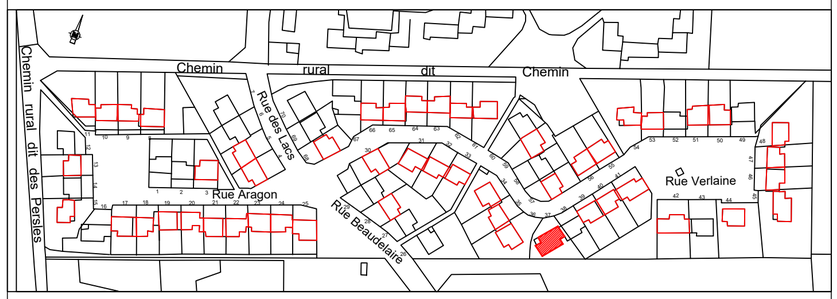

FRANCE LOIRE - 33 Rue du Faubourg de Bourgogne à ORLEANS (45000)

CLOS LES LACS- LOT 007555-PAVILLONS

37, Rue Verlaine

18240 BELLEVILLE SUR LOIRE

PLAN DE NIVEAU

Toiture

Date du levé : Fevrier 2023	Echelle : 1/50	Fichier : CLOS LES LACS_37 Rue Verlaine-Toiture.dwg	N° : NA122017

COORDONNEES RGF93 (Altération linéaire non appliquée)	☐	NIVELLEMENT IGN 69	☐
COORDONNEES INDEPENDANTES	☒	NIVELLEMENT INDEPENDANT	☒

MODIFICATIONS

Indice	Date	Objet
a		
b		
c		
d		
e		

Agence de Nantes
1, Route de Gachet - CS 90711
44307 NANTES Cedex 3 -FRANCE
Tél. +33 (0)2 40 68 54 52 – Fax +33 (0)2 51 13 56 60
nantes@geofit-expert.fr / www.geofit-expert.fr