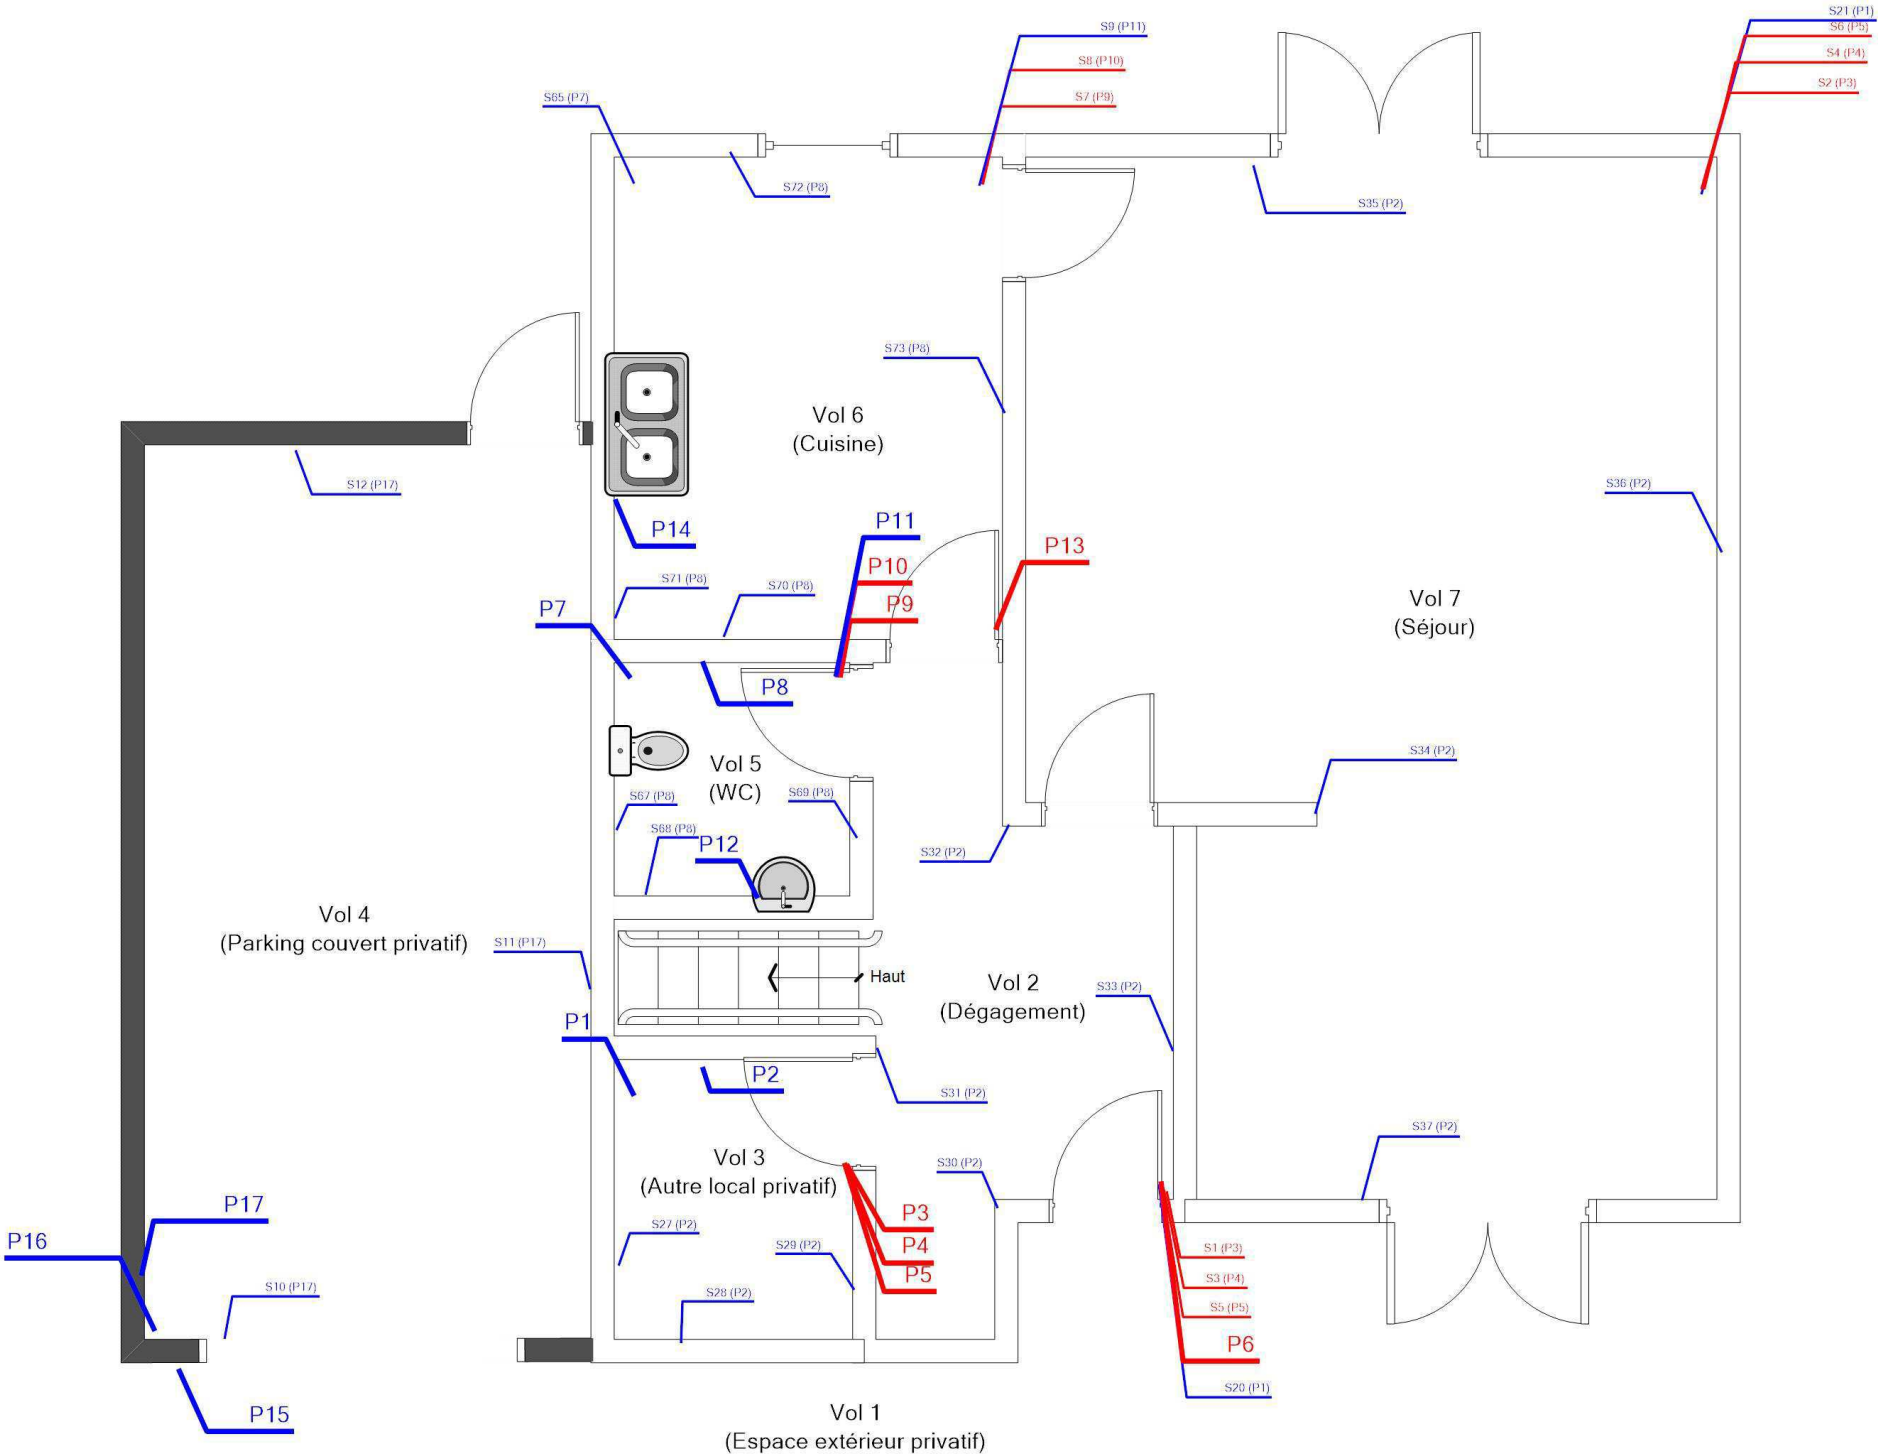


RDC - LOGEMENT 36 - PLAN DE REPÉRAGE - ACTIONS MENÉES

Référence:
002ER685833

Légende

	Localisation dun prélèvement positif
	Localisation dun prélèvement négatif
	Localisation dun sondage négatif
	Localisation dun sondage positif



Adresse du bien
N°36 RUE VERLAINE
18240 BELLEVILLE SUR LOIRE

Désignation
Autres Privatif








Date intervention
06/12/2023

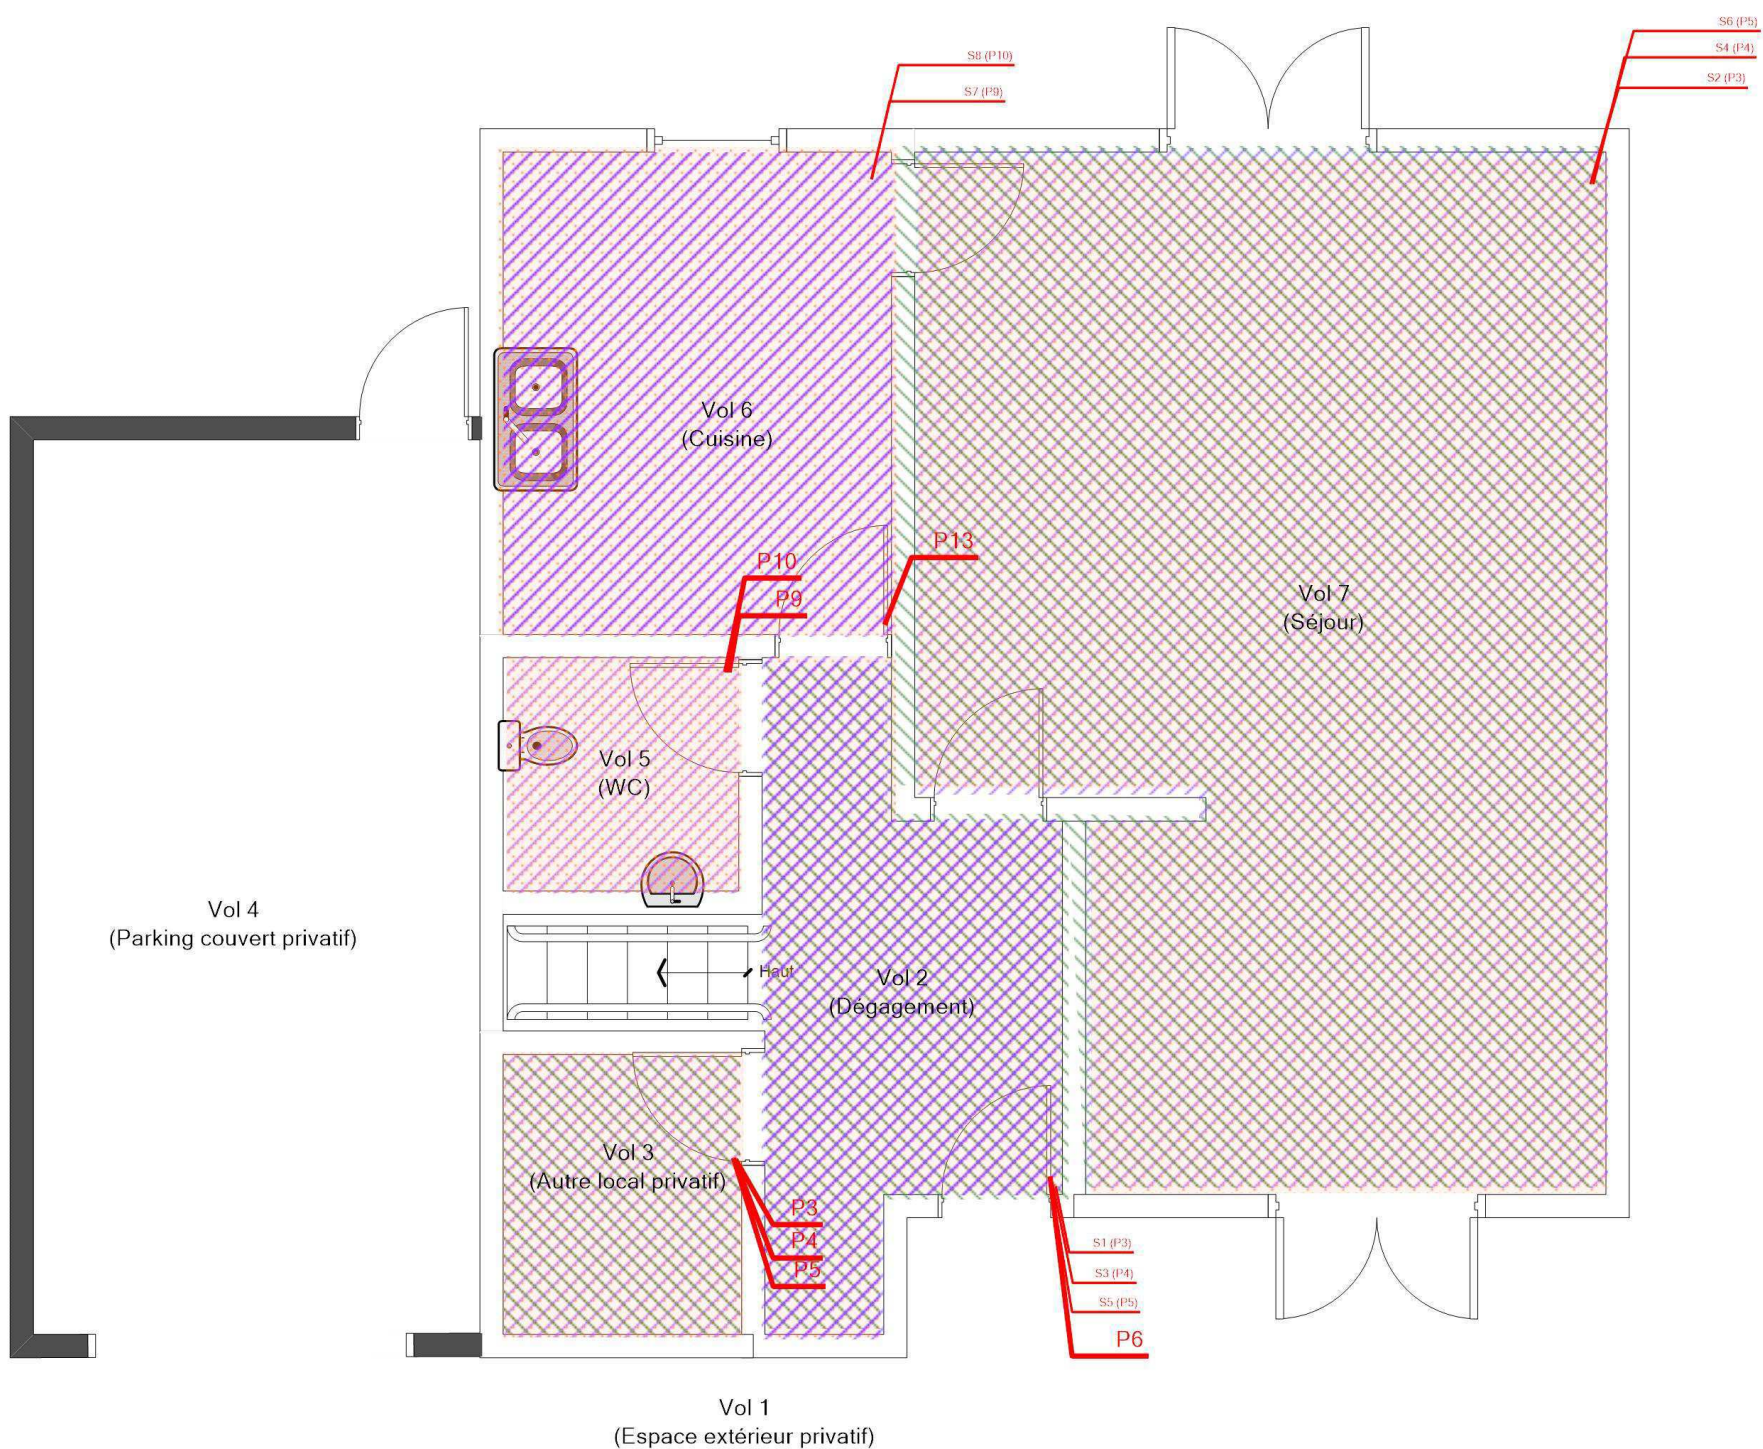
Technicien intervenant
AUPETIT MATHIS

RDC - LOGEMENT 36 - MPCA TOUTES CATÉGORIES CONFONDUES

Référence:
002ER685833

Légende

	P4 : Colle polymère jaune non séparable + colle bitumineuse noire
	P6 : Colle polymère jaune non séparable + colle bitumineuse noire
	P10 : Revêtement souple beige avec fibres visibles avec couche cartonnée, Colle polymère jaune non séparable + colle bitumineuse noire
	P5 : Ragréage
	P13 : Colle bitumineuse noire + ragréage gris non séparable
	P3 : Colle polymère jaune non séparable + colle bitumineuse noire
	P9 : Lés plastiques avec sous-couche

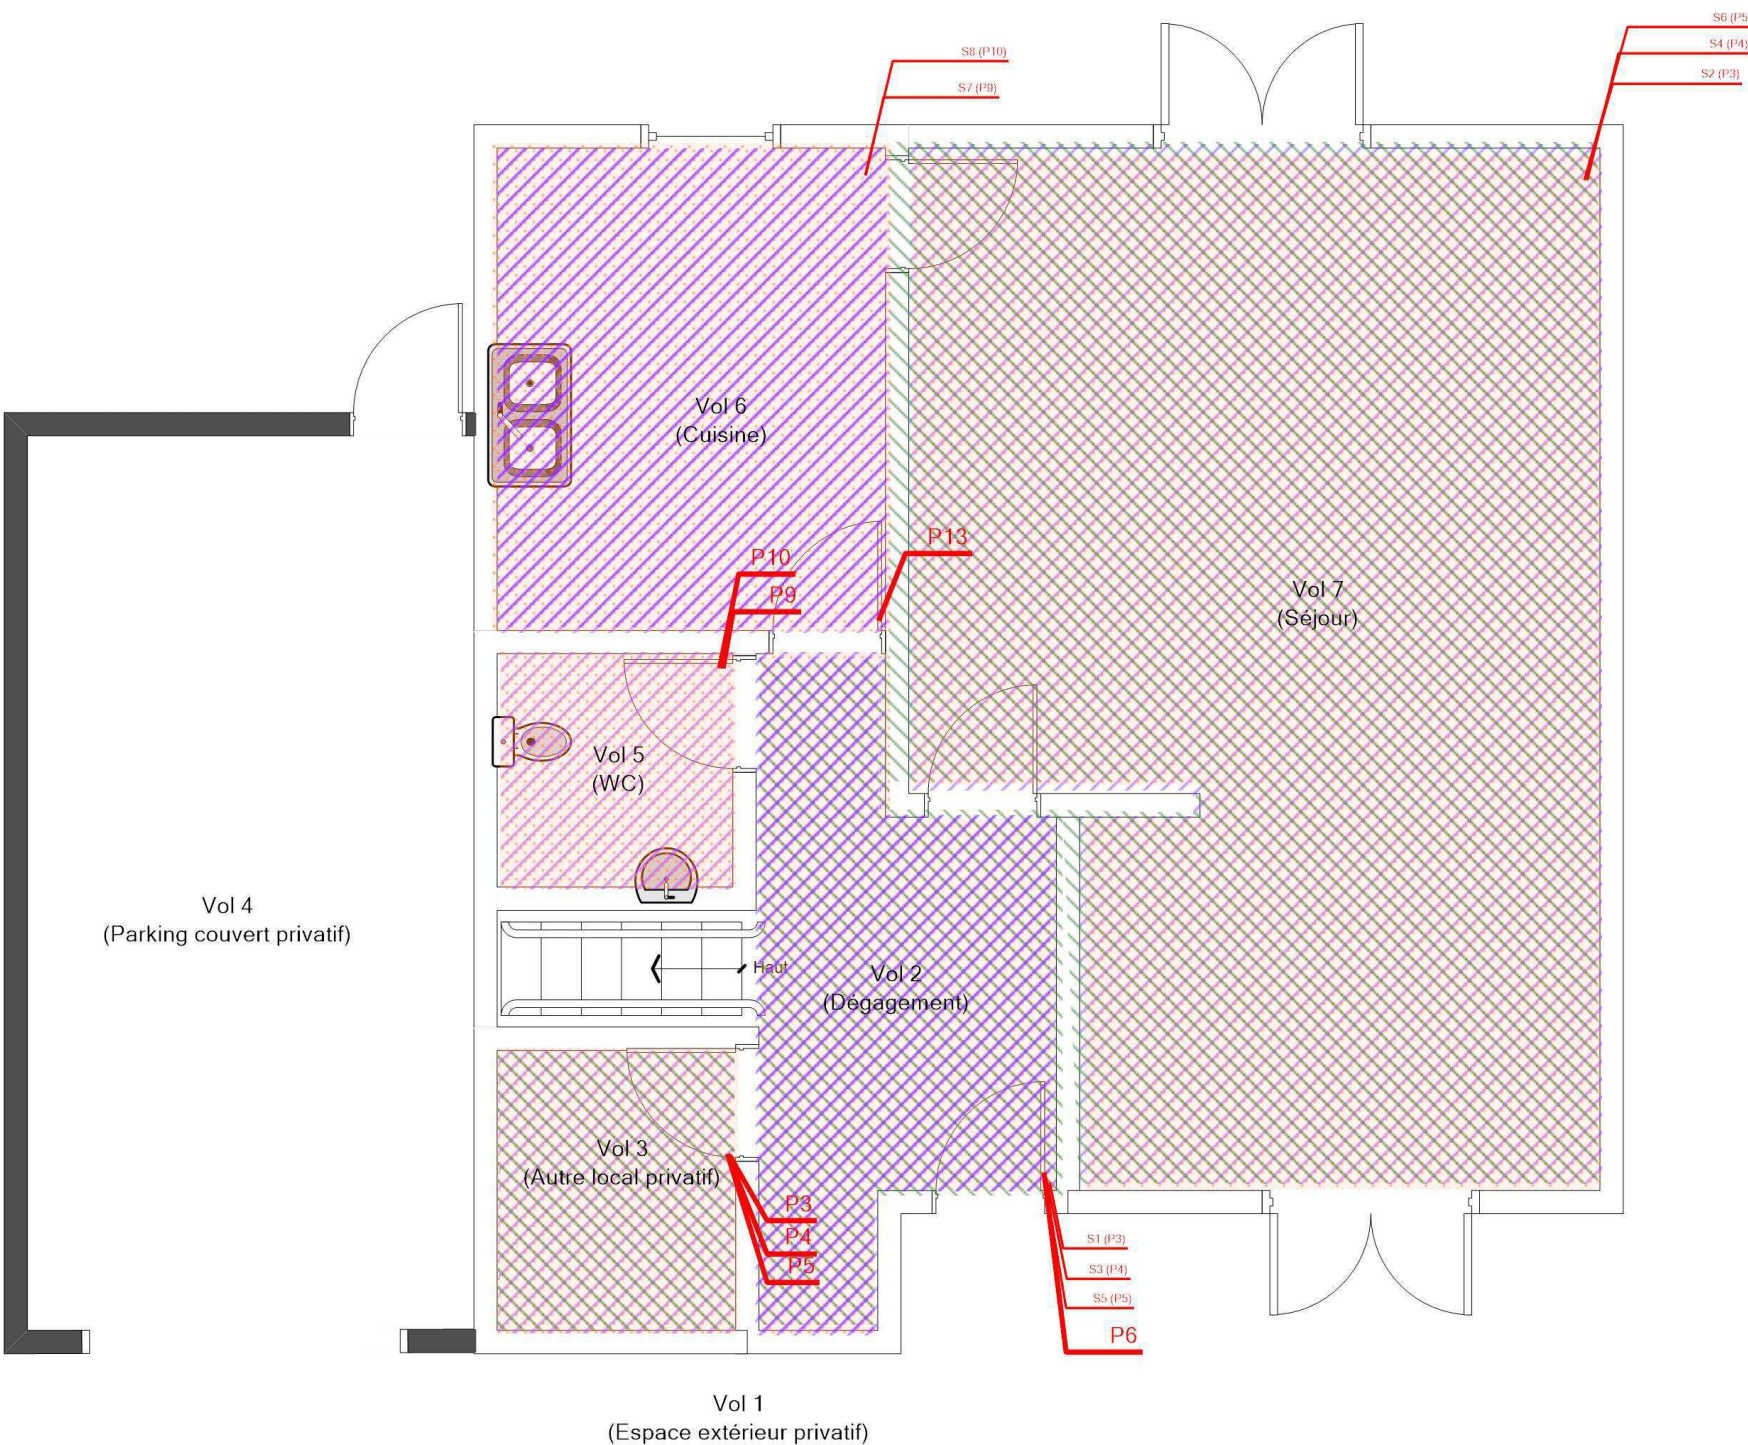
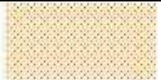









Adresse du bien
N°36 RUE VERLAINE
18240 BELLEVILLE SUR LOIRE

Désignation
Autres Privatif

Date intervention
06/12/2023

Technicien intervenant
AUPETIT MATHIS

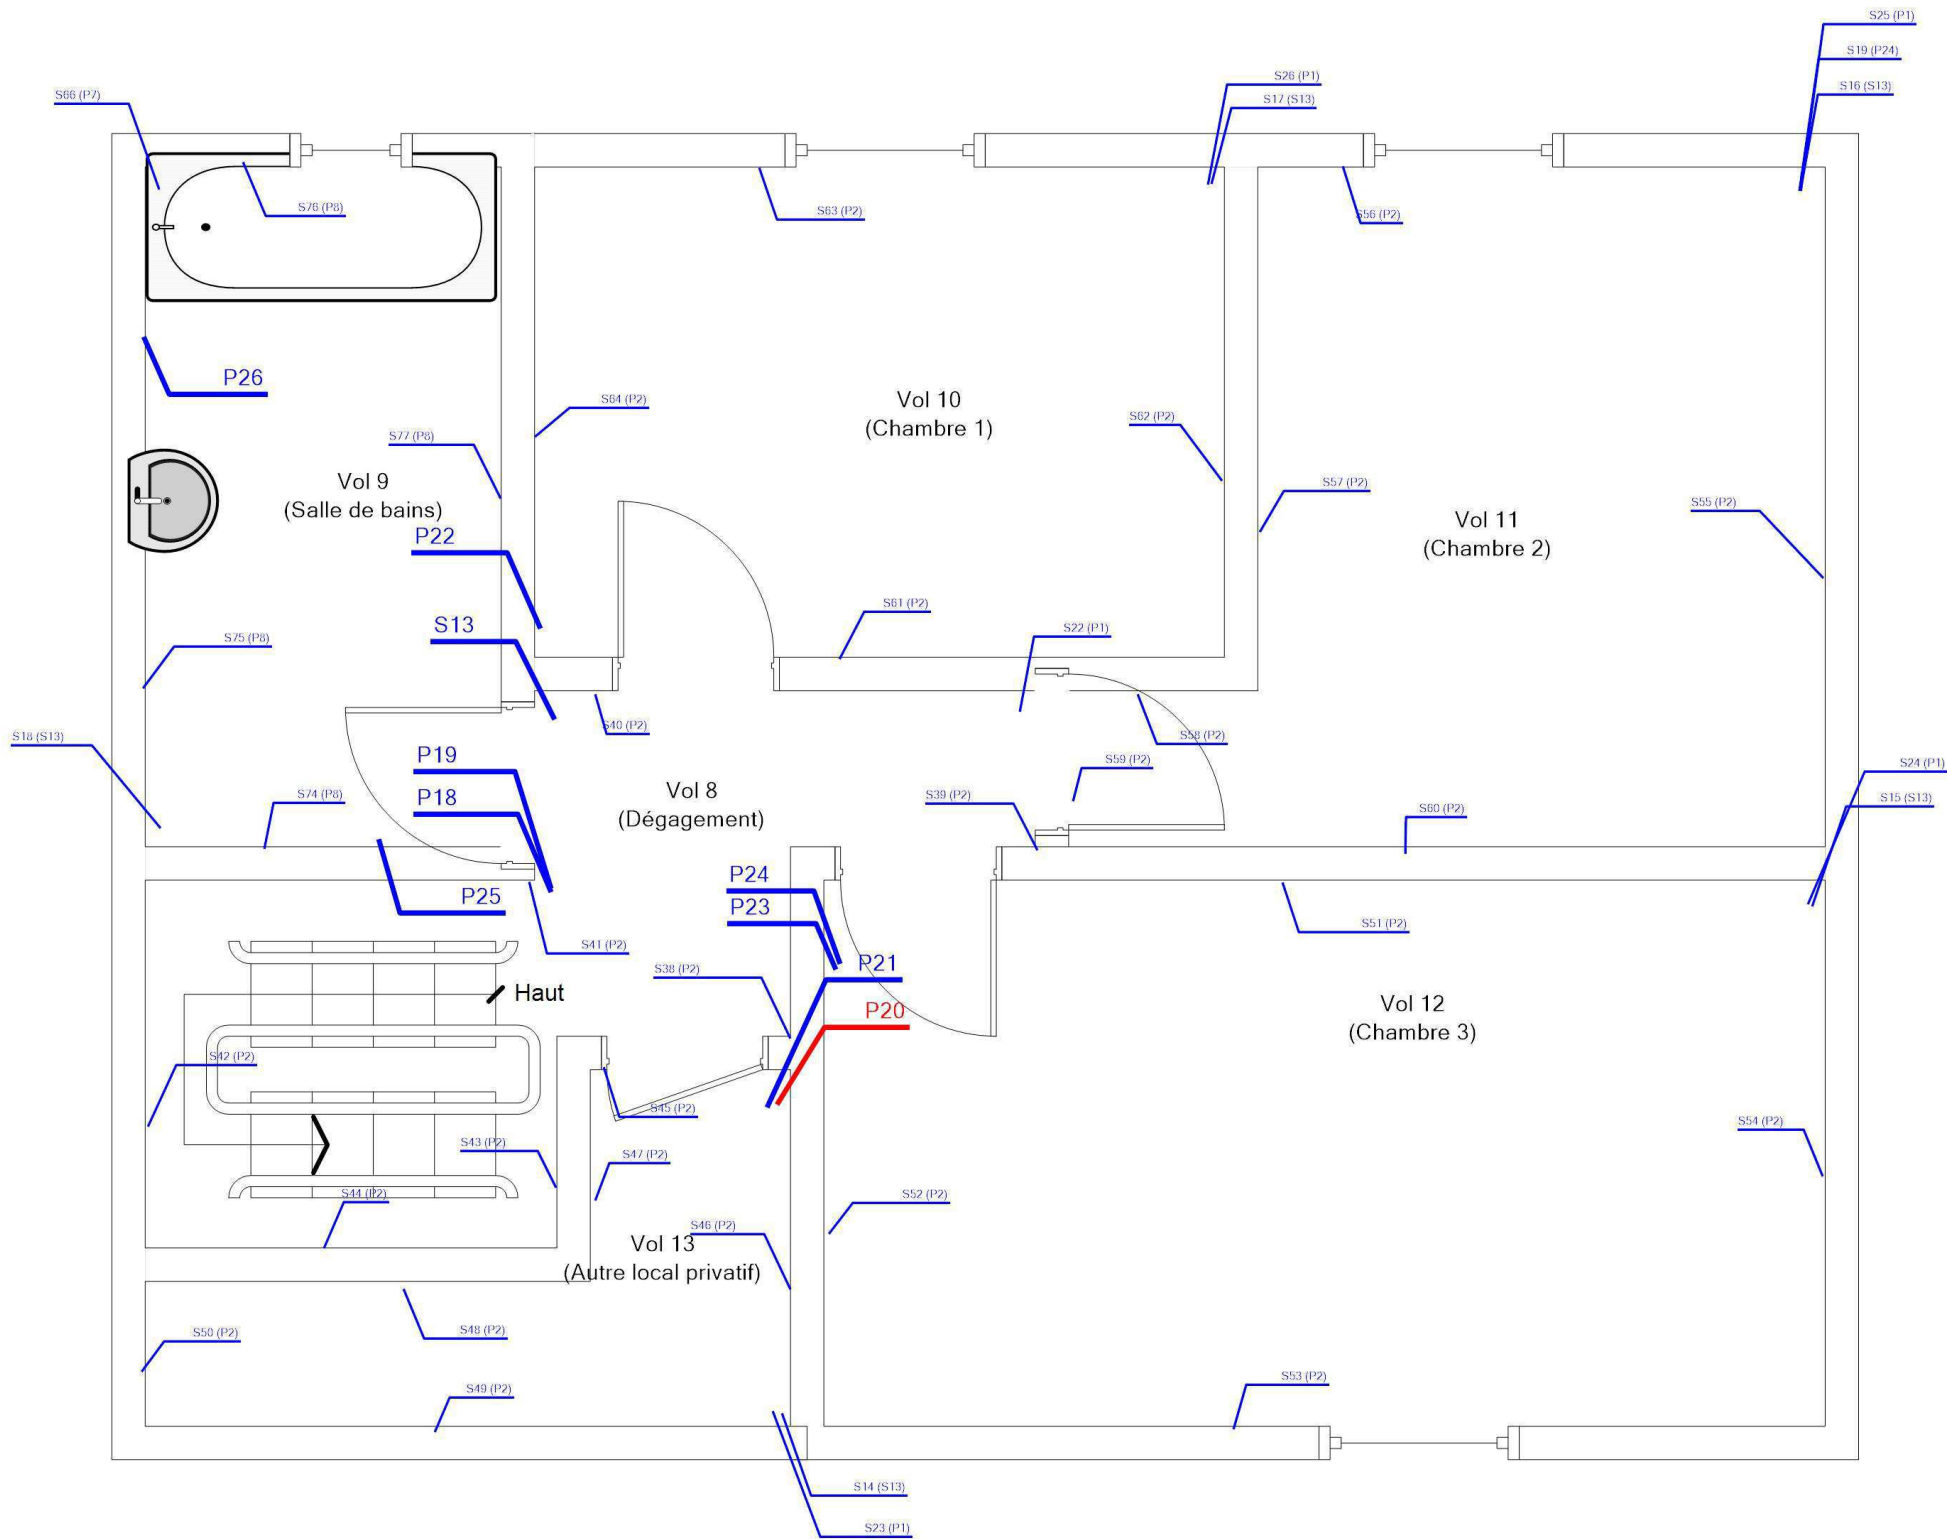
RDC - LOGEMENT 36 - MPCA REVÊTEMENT DE SOL				Référence: 002ER685833	
				Légende	
					P4 : Colle polymère jaune non séparable + colle bitumineuse noire
					P6 : Colle polymère jaune non séparable + colle bitumineuse noire
					P10 : Revêtement souple beige avec fibres visibles avec couche cartonnée, Colle polymère jaune non séparable + colle bitumineuse noire
					P5 : Ragréage
					P13 : Colle bitumineuse noire + ragréage gris non séparable
					P3 : Colle polymère jaune non séparable + colle bitumineuse noire
					P9 : Lés plastiques avec sous-couche
				Technicien intervenant	
Adresse du bien		Désignation		Date intervention	
N°36 RUE VERLAINE 18240 BELLEVILLE SUR LOIRE		Autres Privatif		06/12/2023	
				AUPETIT MATHIS	

R+1 - LOGEMENT 36 - PLAN DE REPÉRAGE - ACTIONS MENÉES

Référence:
002ER685833

Légende

	Localisation dun prélèvement positif
	Localisation dun prélèvement négatif
	Localisation dun sondage négatif

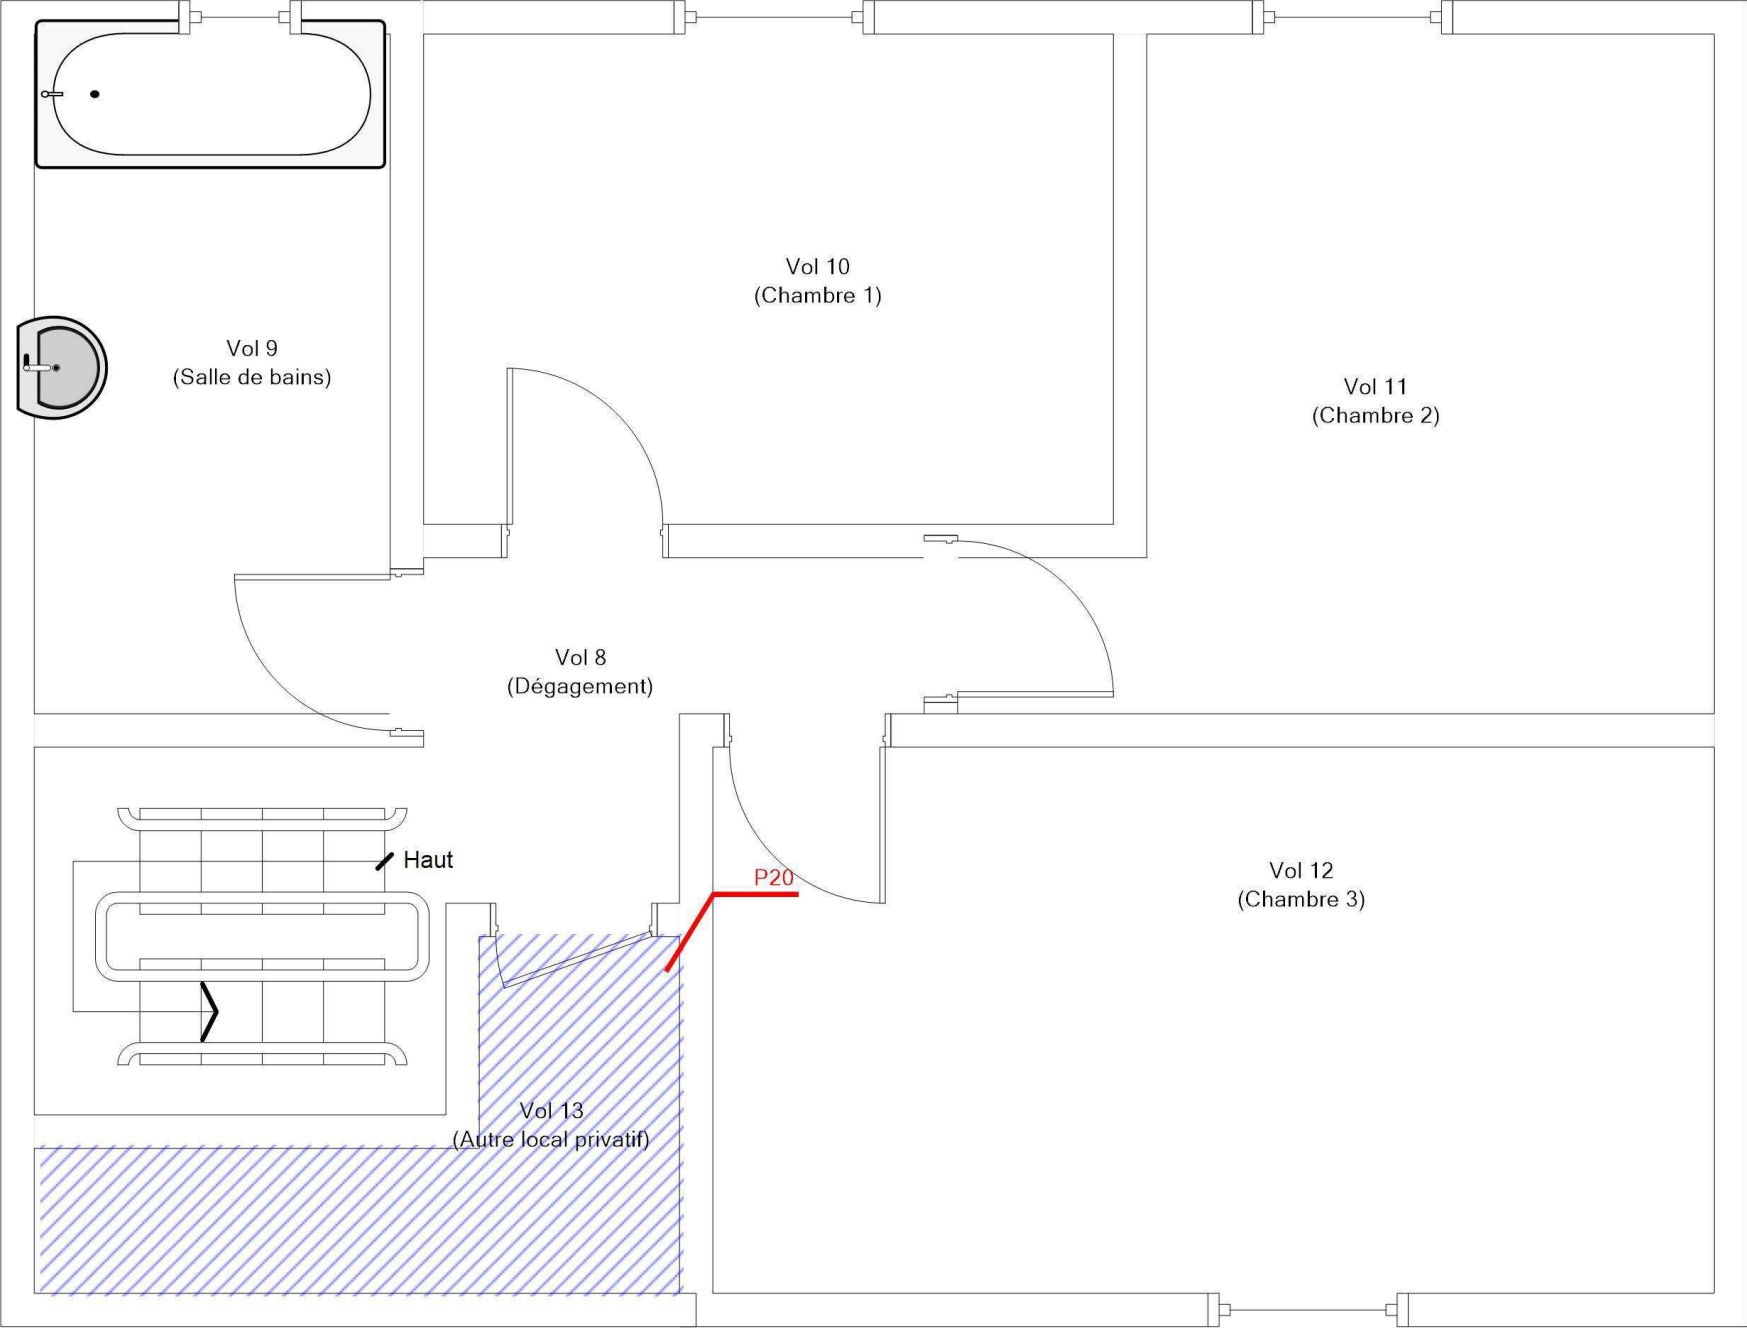




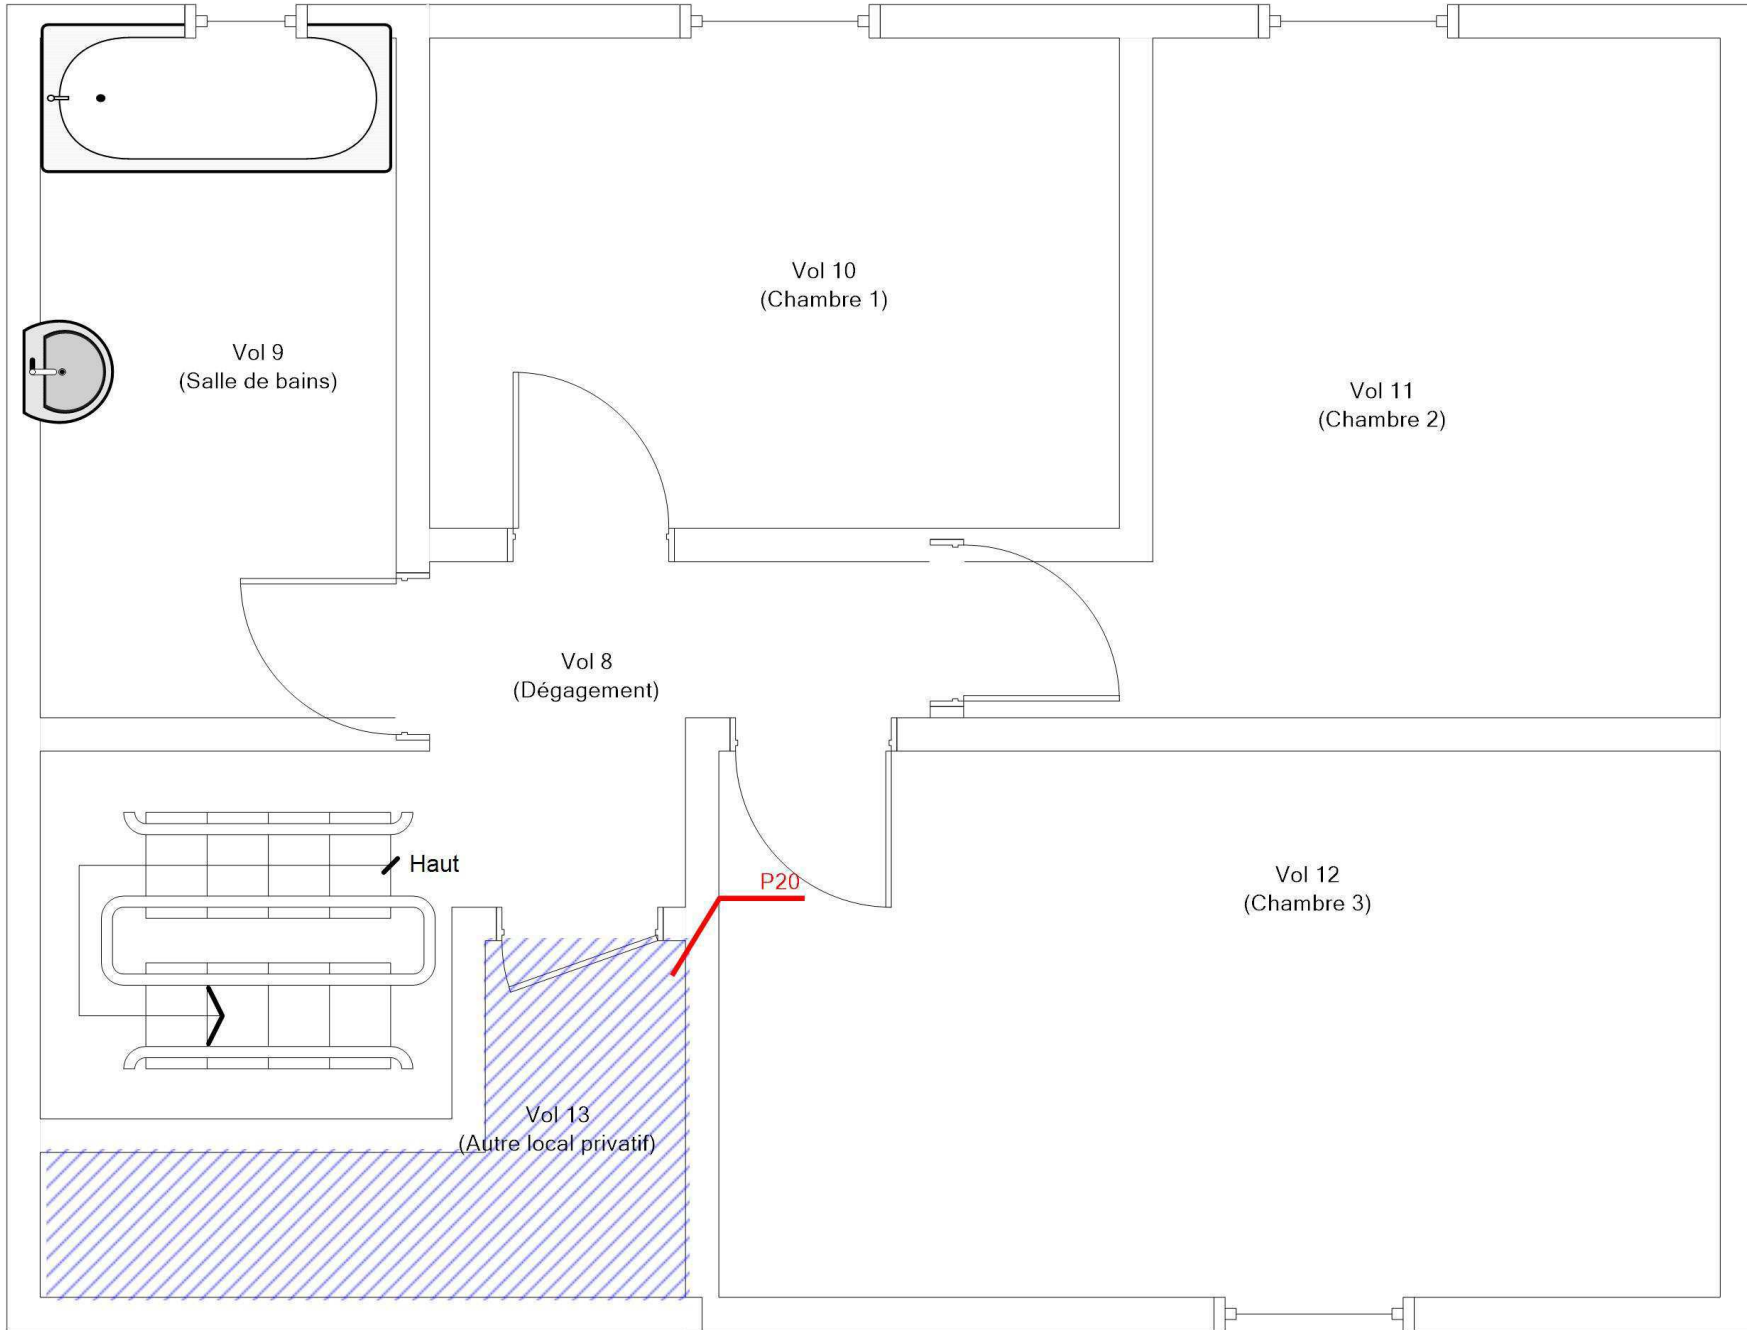


Adresse du bien
N°36 RUE VERLAINE
18240 BELLEVILLE SUR LOIRE

Désignation
Autres Privatif

Date intervention
06/12/2023

Technicien intervenant
AUPETIT MATHIS

R+1 - LOGEMENT 36 - MPCA TOUTES CATÉGORIES CONFONDUES				Référence: 002ER685833
				Légende
				 P20 : Dalle dure cassante beige
	Adresse du bien	Désignation	Date intervention	Technicien intervenant
	N°36 RUE VERLAINE 18240 BELLEVILLE SUR LOIRE	Autres Privatif	06/12/2023	AUPETIT MATHIS

R+1 - LOGEMENT 36 - MPCA REVÊTEMENT DE SOL				Référence: 002ER685833	
	Légende				
		P20 : Dalle dure cassante beige			
		Adresse du bien	Désignation	Date intervention	Technicien intervenant
		N°36 RUE VERLAINE 18240 BELLEVILLE SUR LOIRE	Autres Privatif	06/12/2023	AUPETIT MATHIS