



REZ DE CHAUSSEE - PLAN DE REPÉRAGE - ACTIONS MENÉES

Référence:
002ER685885


Légende

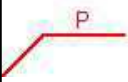

Localisation dun prélèvement positif

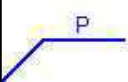


Localisation dun prélèvement négatif

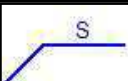

Localisation dun sondage négatif



Localisation dun sondage positif

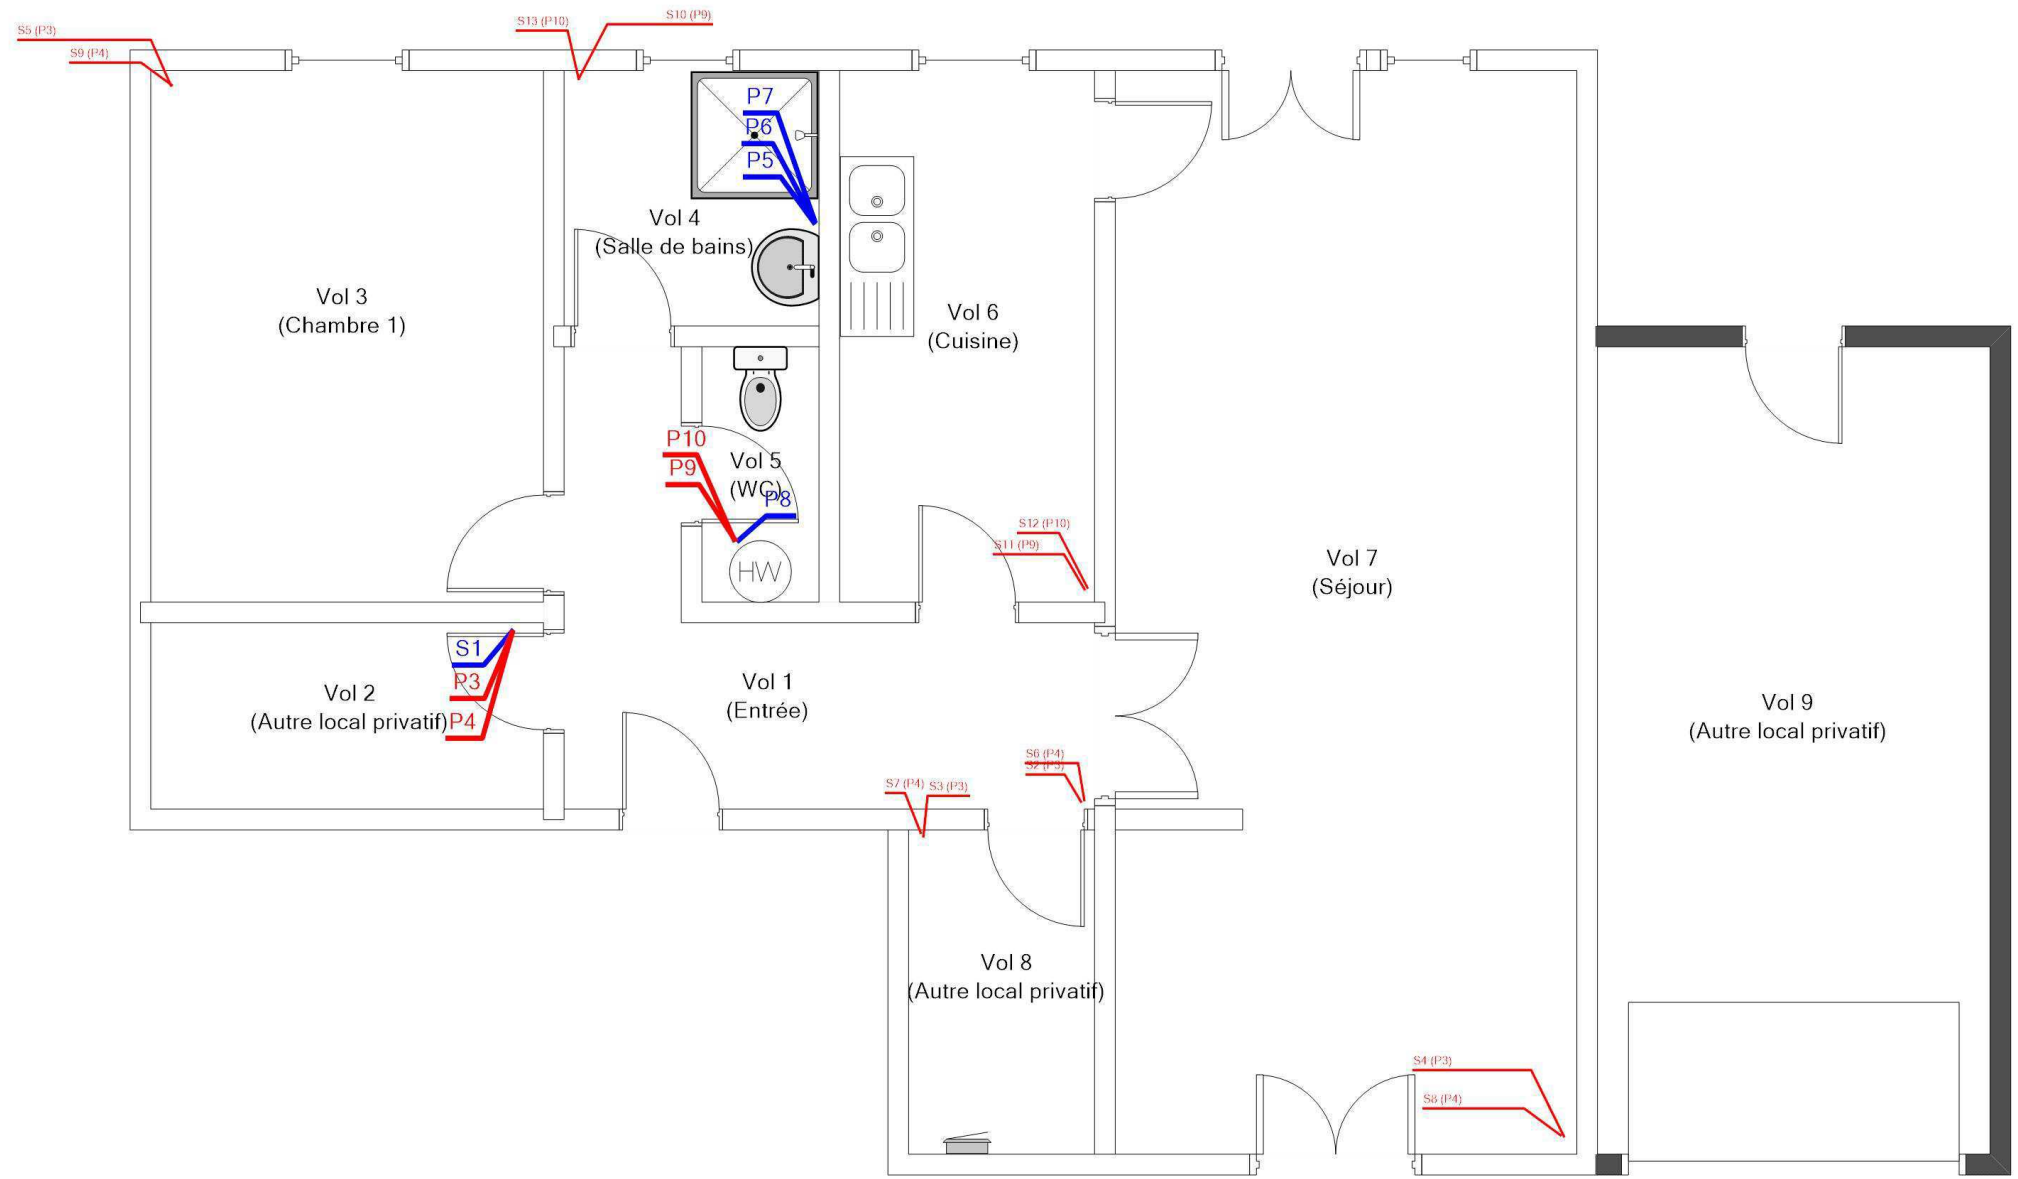

Adresse du bien

N°41 RUE VERLAINE
18240 BELLEVILLE SUR LOIRE

Désignation

Maison de type T2 Bis

Date intervention

30/10/2023

Technicien intervenant

BECQUET VALENTIN

REZ DE CHAUSSEE - MPCA TOUTES CATEGORIES CONFONDUES

Référence:
002ER685885

Légende



P3 : Peinture / Revêtement / Colle /
Matériau / Revêtement - Effritable /
Semi-dur / Souple / Souple / Dur -
Beige / Beige / Translucide / Beige
/ Beige



P10 : Ragréage



P4 : Dalles plastiques




P9 : Dalles plastiques



Technicien intervenant

BECQUET VALENTIN

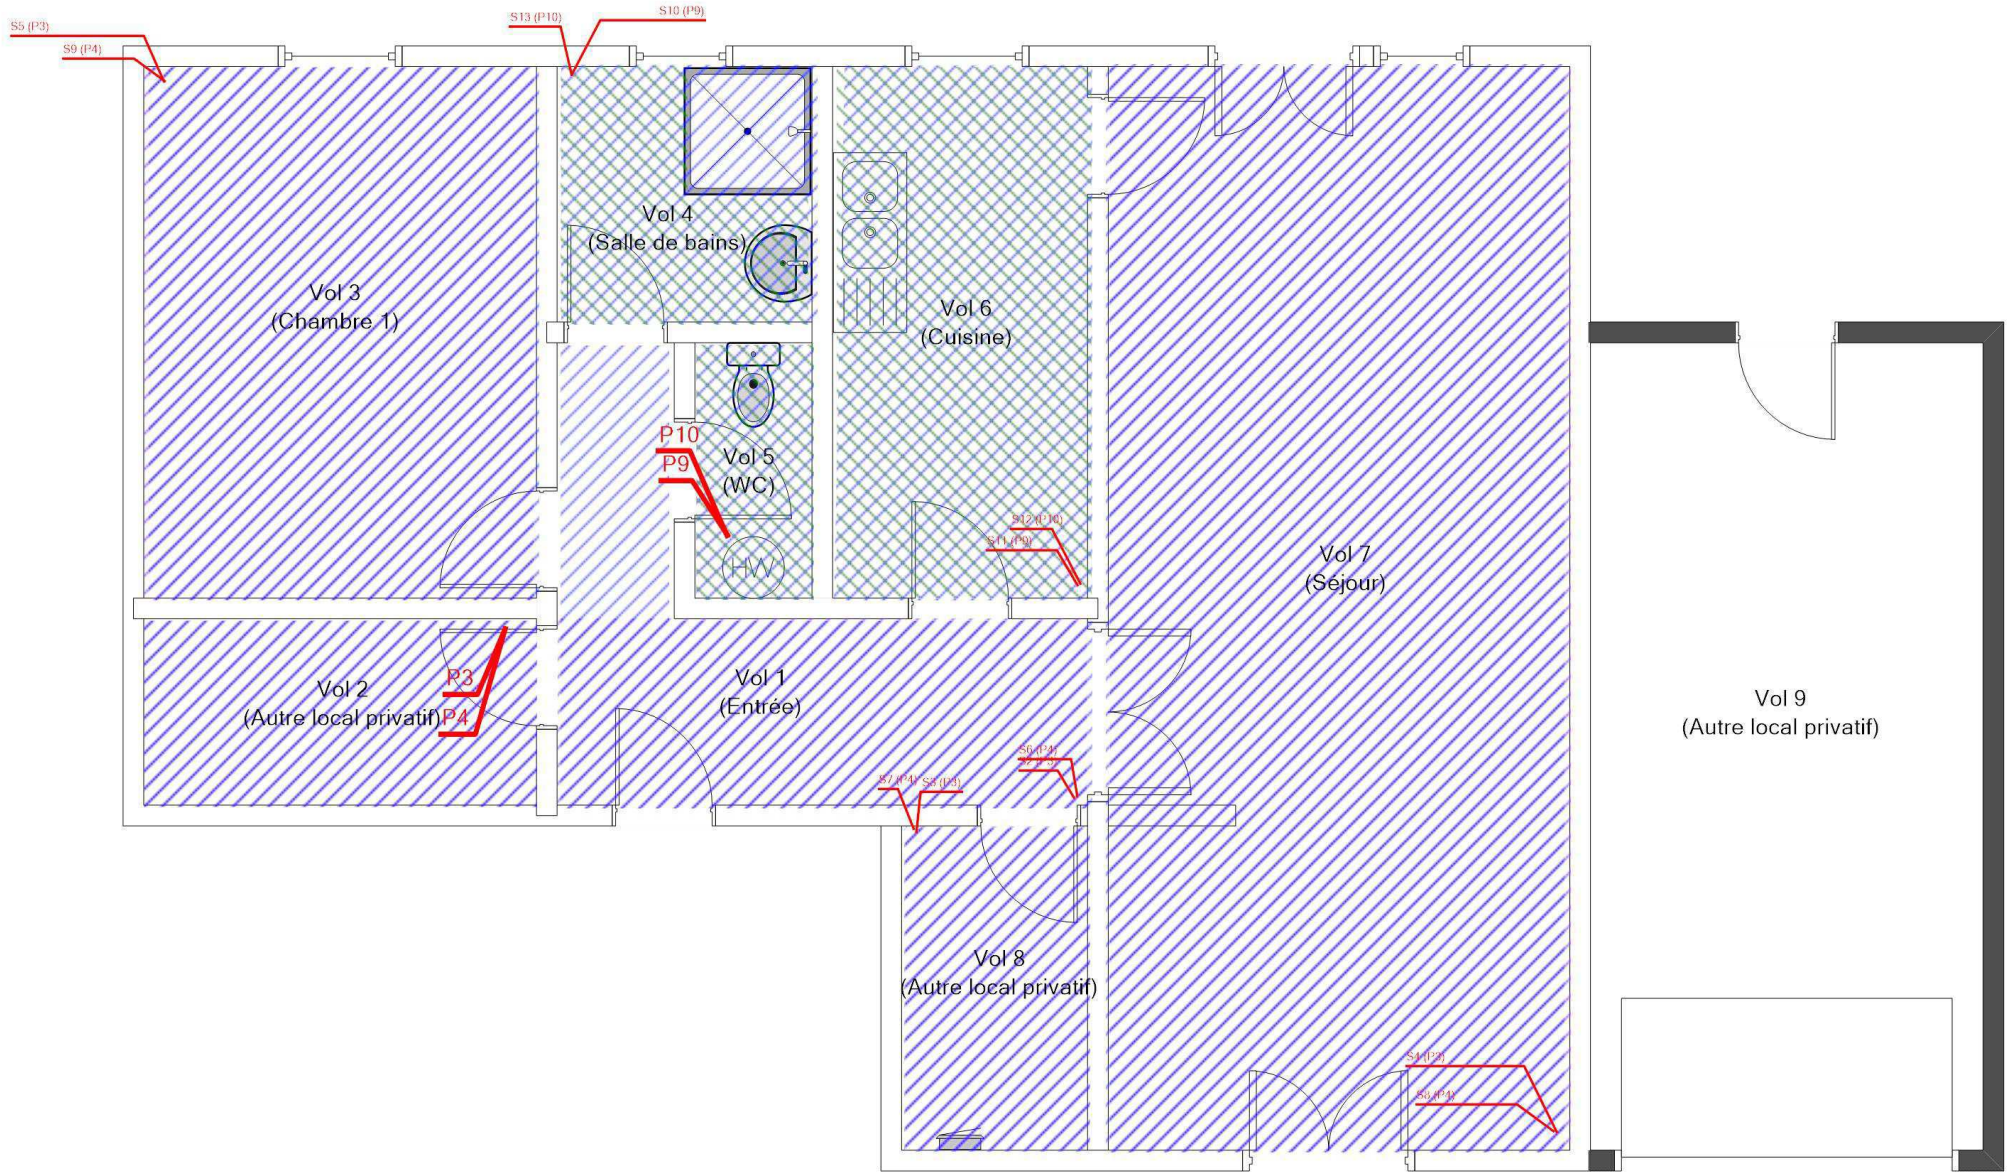

Adresse du bien

N°41 RUE VERLAINE
18240 BELLEVILLE SUR LOIRE

Désignation

Maison de type T2 Bis

Date intervention

30/10/2023

REZ DE CHAUSSEE - MPCA REVÊTEMENT DE SOL

Référence:
002ER685885

Légende



P3 : Peinture / Revêtement / Colle /
Matériau / Revêtement - Effritable /
Semi-dur / Souple / Souple / Dur -
Beige / Beige / Translucide / Beige
/ Beige



P10 : Ragréage



P4 : Dalles plastiques




P9 : Dalles plastiques



Technicien intervenant

BECQUET VALENTIN

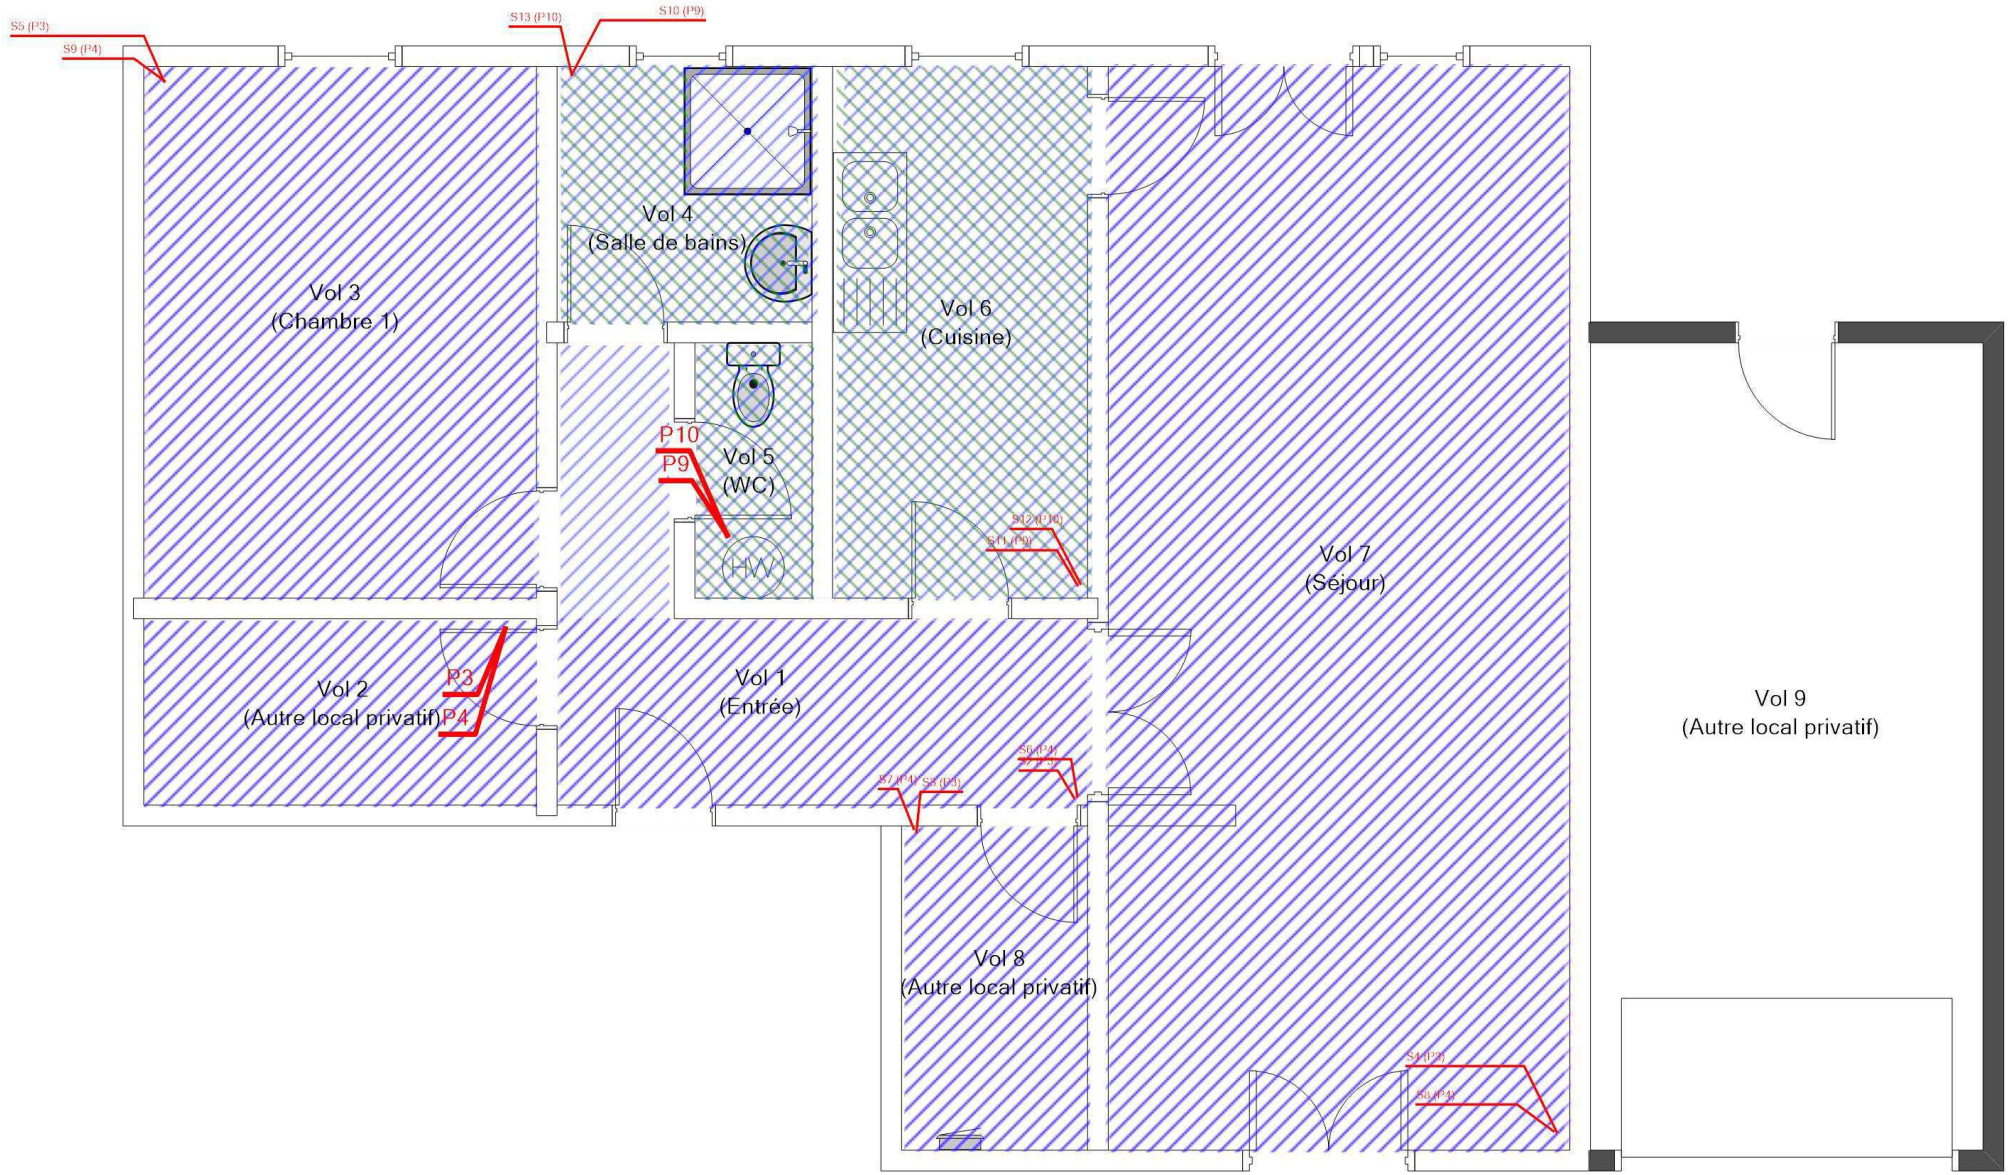

Adresse du bien

N°41 RUE VERLAINE
18240 BELLEVILLE SUR LOIRE


Désignation

Maison de type T2 Bis

Date intervention

30/10/2023

Légende

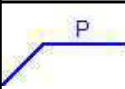 P Localisation d'un prélèvement négatif



	Adresse du bien	Désignation	Date intervention	Technicien intervenant
	N°41 RUE VERLAINE 18240 BELLEVILLE SUR LOIRE	Maison de type T2 Bis	30/10/2023	BECQUET VALENTIN