



RDC - LOGEMENT 44 - PLAN DE REPÉRAGE - ACTIONS MENÉES

Référence:
002ER685889


Légende

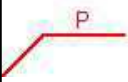


Localisation dun prélèvement positif

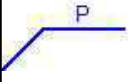


Localisation dun prélèvement négatif

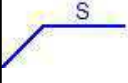

Localisation dun sondage négatif

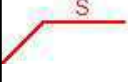


Localisation dun sondage positif

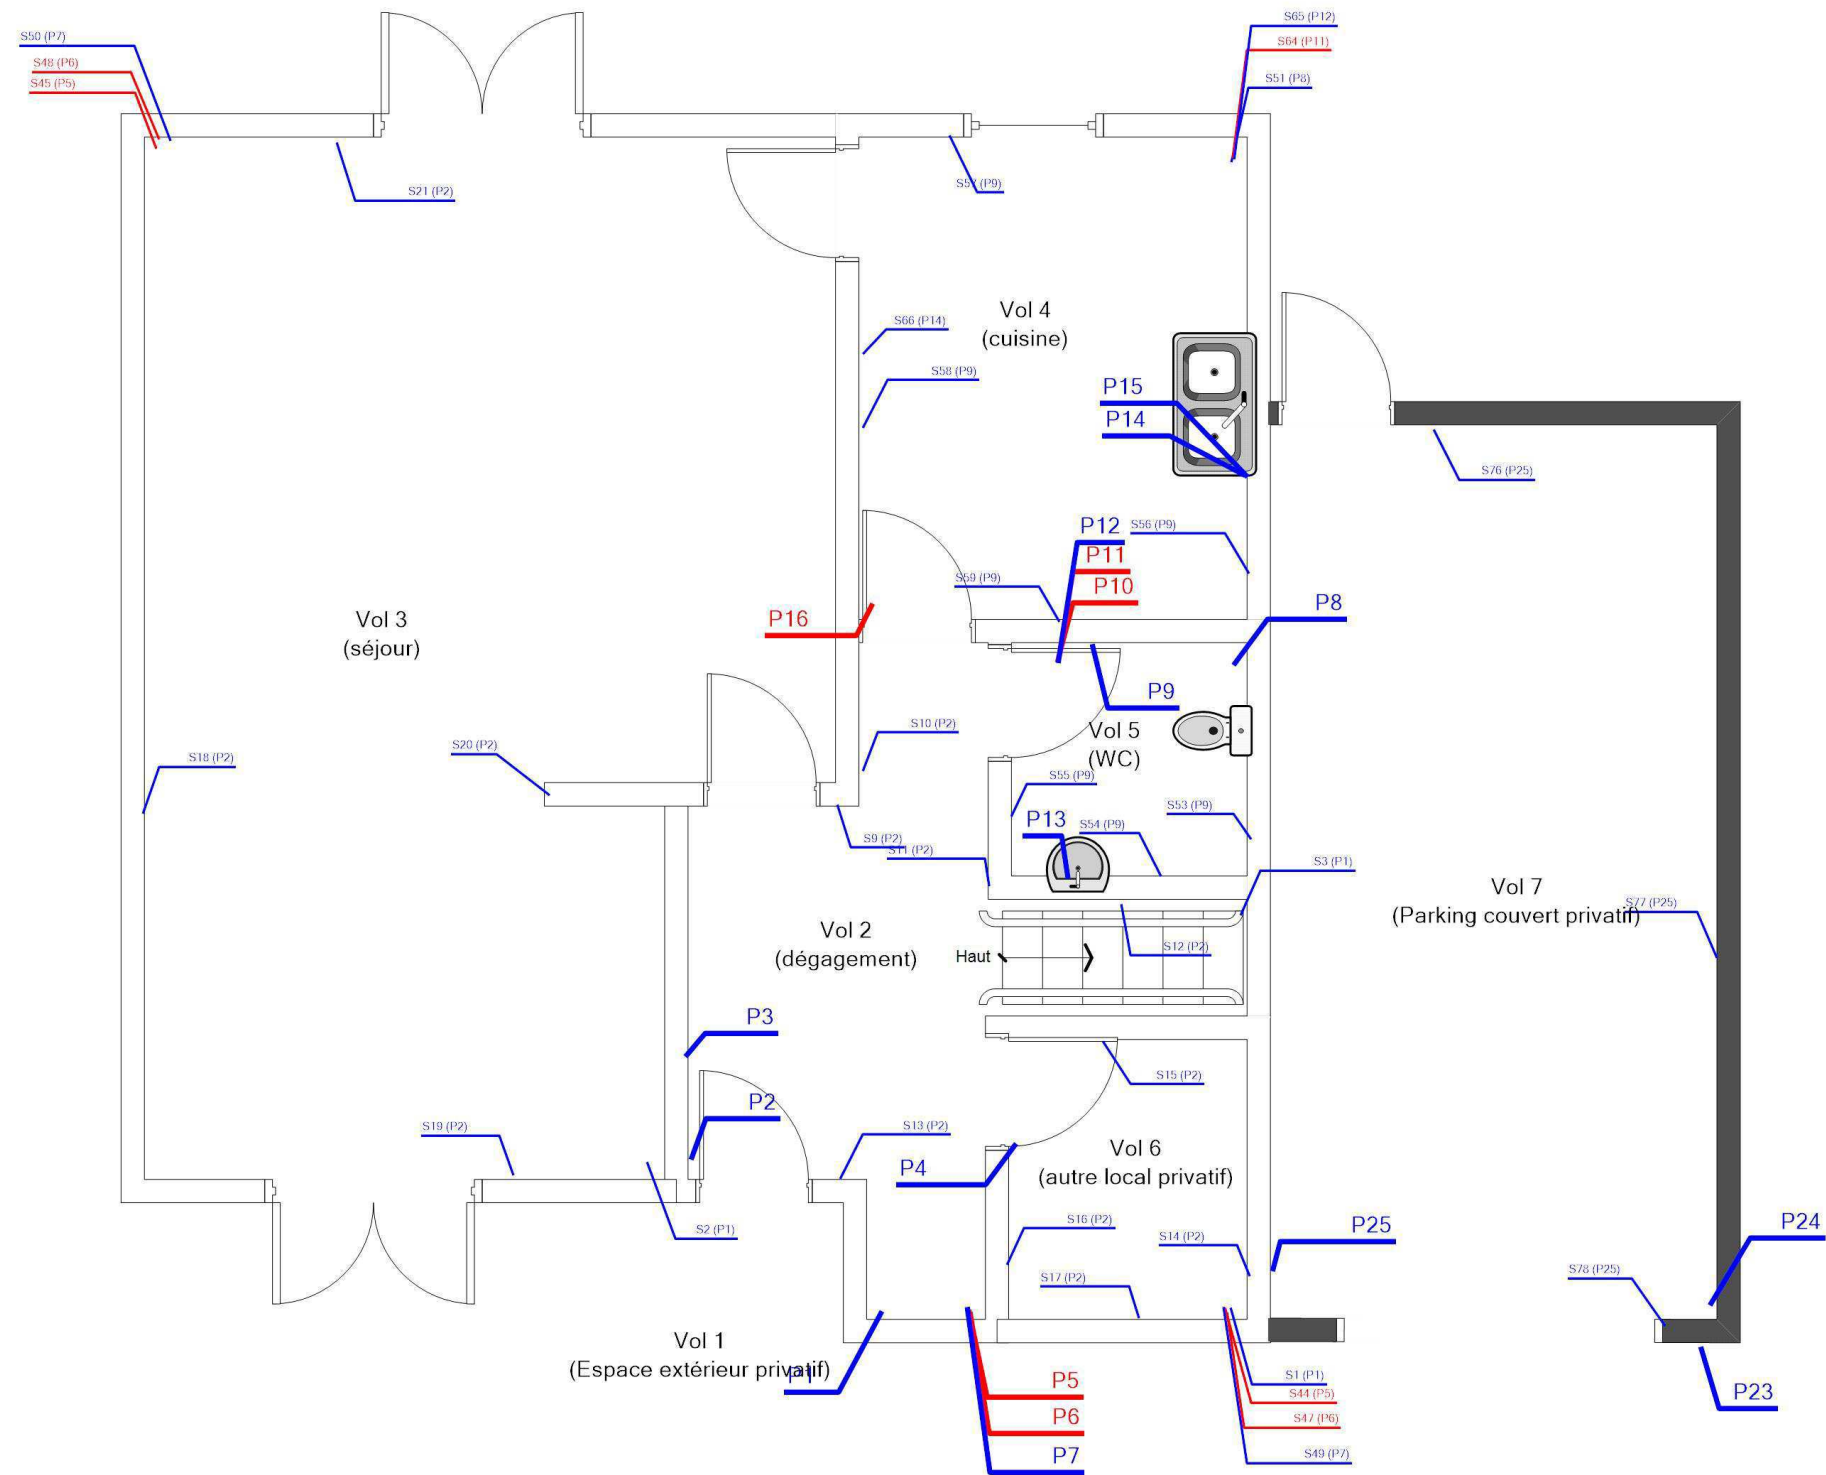

RDC - LOGEMENT 44 - MPCA TOUTES CATÉGORIES CONFONDUES

Référence:
002ER685889

Légende

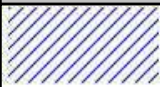


P10 : Dalles plastiques



P6 : Colle bitumeuse




P16 : Colle / Matériau / Ragréage -
Bitumineux / Effritable / Effritable -
Noir / Beige / Gris

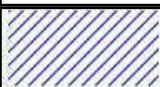

P5 : Dalles plastiques



P11 : Colle bitumeuse

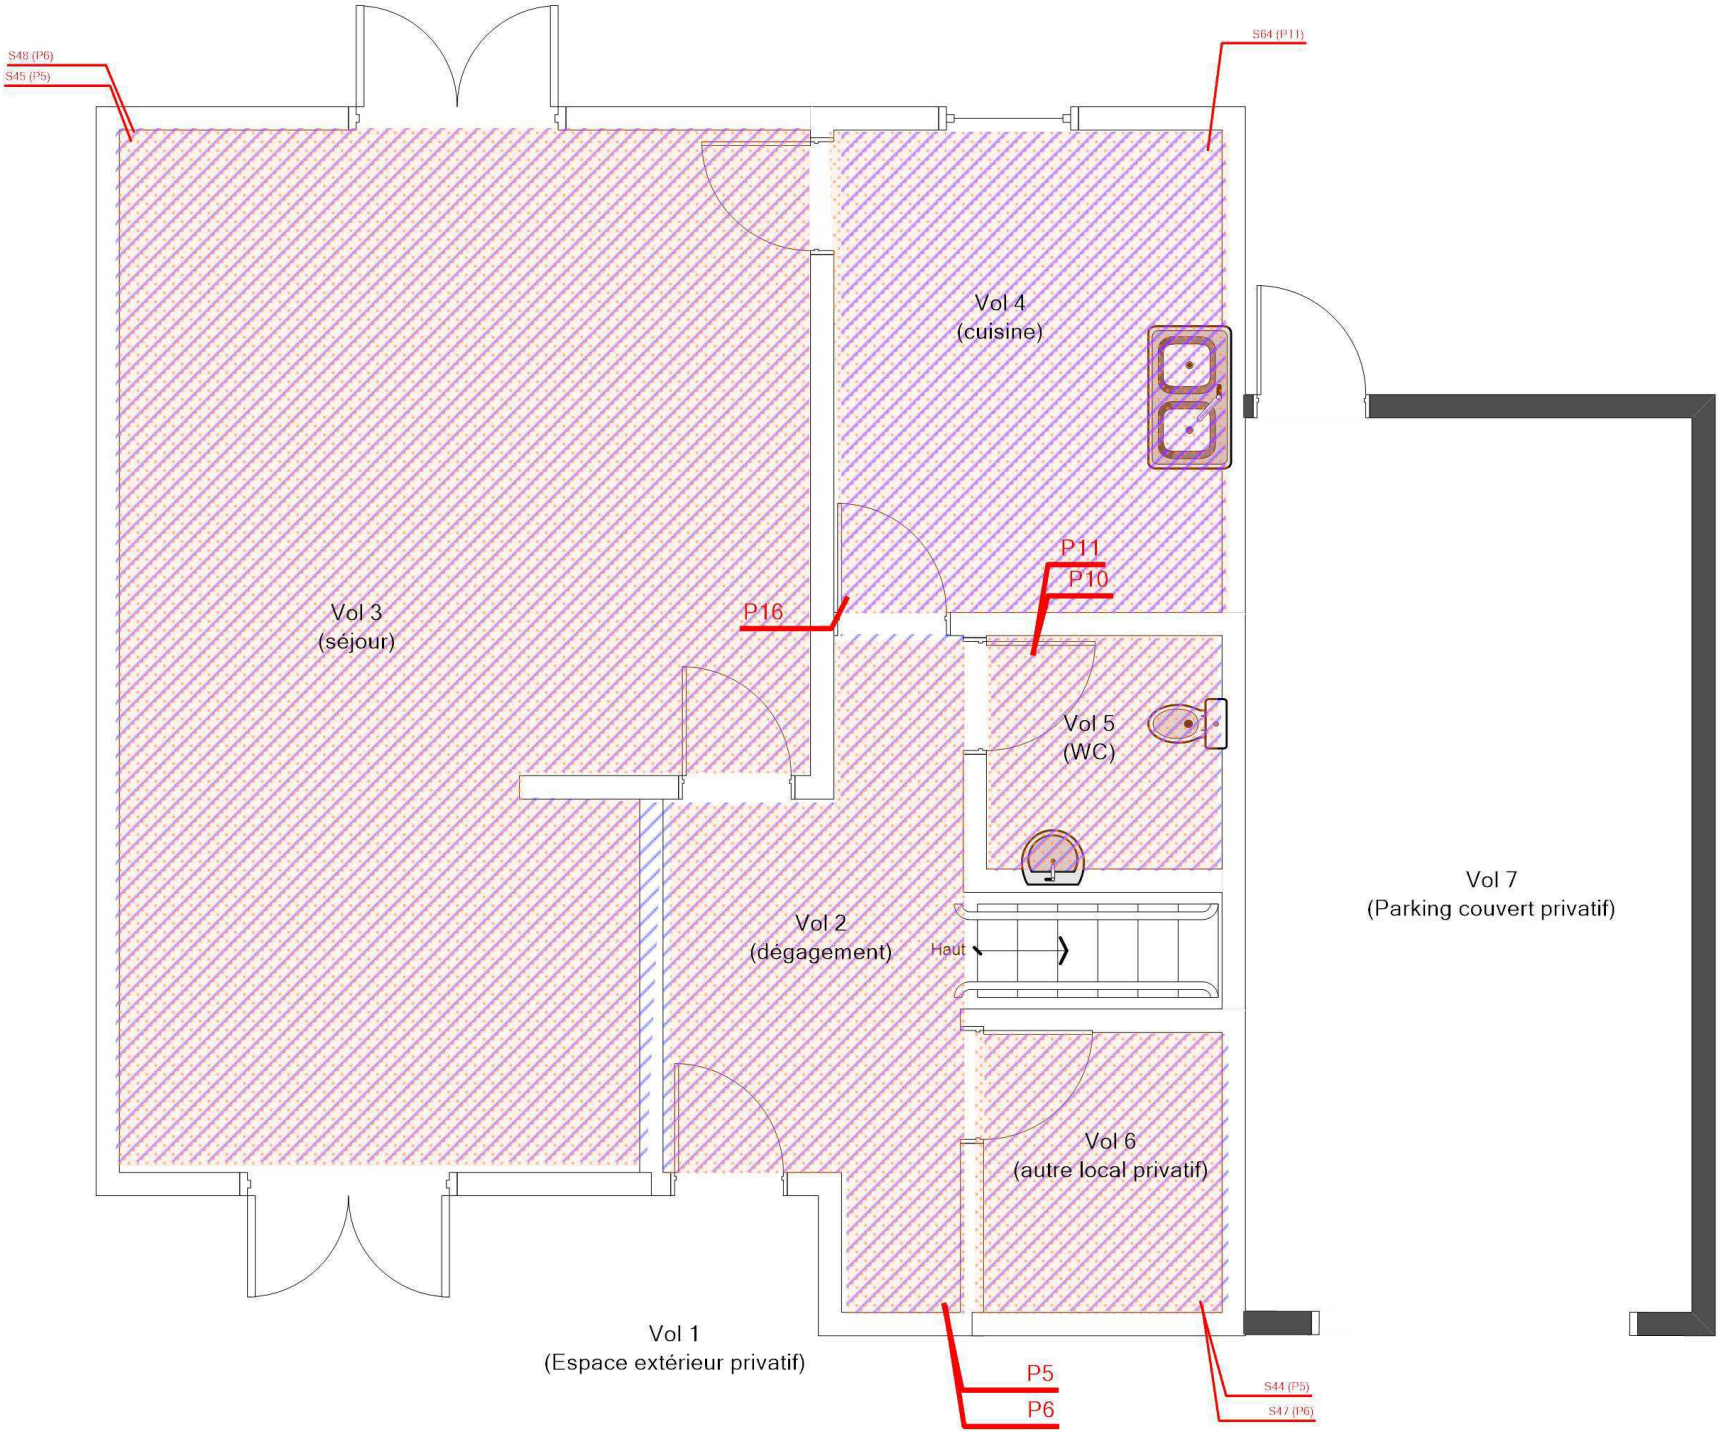

Adresse du bien

N°44 RUE VERLAINE
18240 BELLEVILLE SUR LOIRE

Désignation

BVIL-MI_BVIL-MI-44V_007569_SA DH.L.M. FRANCE LOIRE

Date intervention

25/10/2023

Technicien intervenant

AUPETIT MATHIS

RDC - LOGEMENT 44 - MPCA REVÊTEMENT DE SOL				Référence: 002ER685889	
<p>The floor plan diagram illustrates the layout of the ground floor (RDC) for Logement 44. It features several rooms: Vol 1 (private exterior space), Vol 2 (entrance), Vol 3 (living area), Vol 4 (kitchen), Vol 5 (WC), Vol 6 (other private room), and Vol 7 (private covered parking). The diagram is color-coded to indicate different floor coverings: P10 (plastic tiles) in blue diagonal lines, P6 (bituminous glue) in yellow stippling, P16 (glue/material/grouting) in purple diagonal lines, P5 (plastic tiles) in blue diagonal lines, and P11 (bituminous glue) in yellow stippling. A staircase labeled 'Haut' leads to the upper floor. Various structural elements like doors, windows, and a kitchen sink are also depicted.</p>				Légende	
					P10 : Dalles plastiques
					P6 : Colle bitumeuse
					P16 : Colle / Matériau / Ragréage - Bitumineux / Effritable / Effritable - Noir / Beige / Gris
					P5 : Dalles plastiques
					P11 : Colle bitumeuse
				Technicien intervenant	
Adresse du bien		Désignation		Date intervention	
N°44 RUE VERLAINE 18240 BELLEVILLE SUR LOIRE		BVIL-MI_BVIL-MI-44V_007569_SA DH.L.M. FRANCE LOIRE		25/10/2023	
				AUPETIT MATHIS	

R+1 - LOGEMENT 44 - PLAN DE REPÉRAGE - ACTIONS MENÉES

Référence:
002ER685889

Légende

P

Localisation d'un prélèvement négatif


5

Localisation d'un sondage négatif

5

Localisation dun sondage positif

Tablier de baignoire

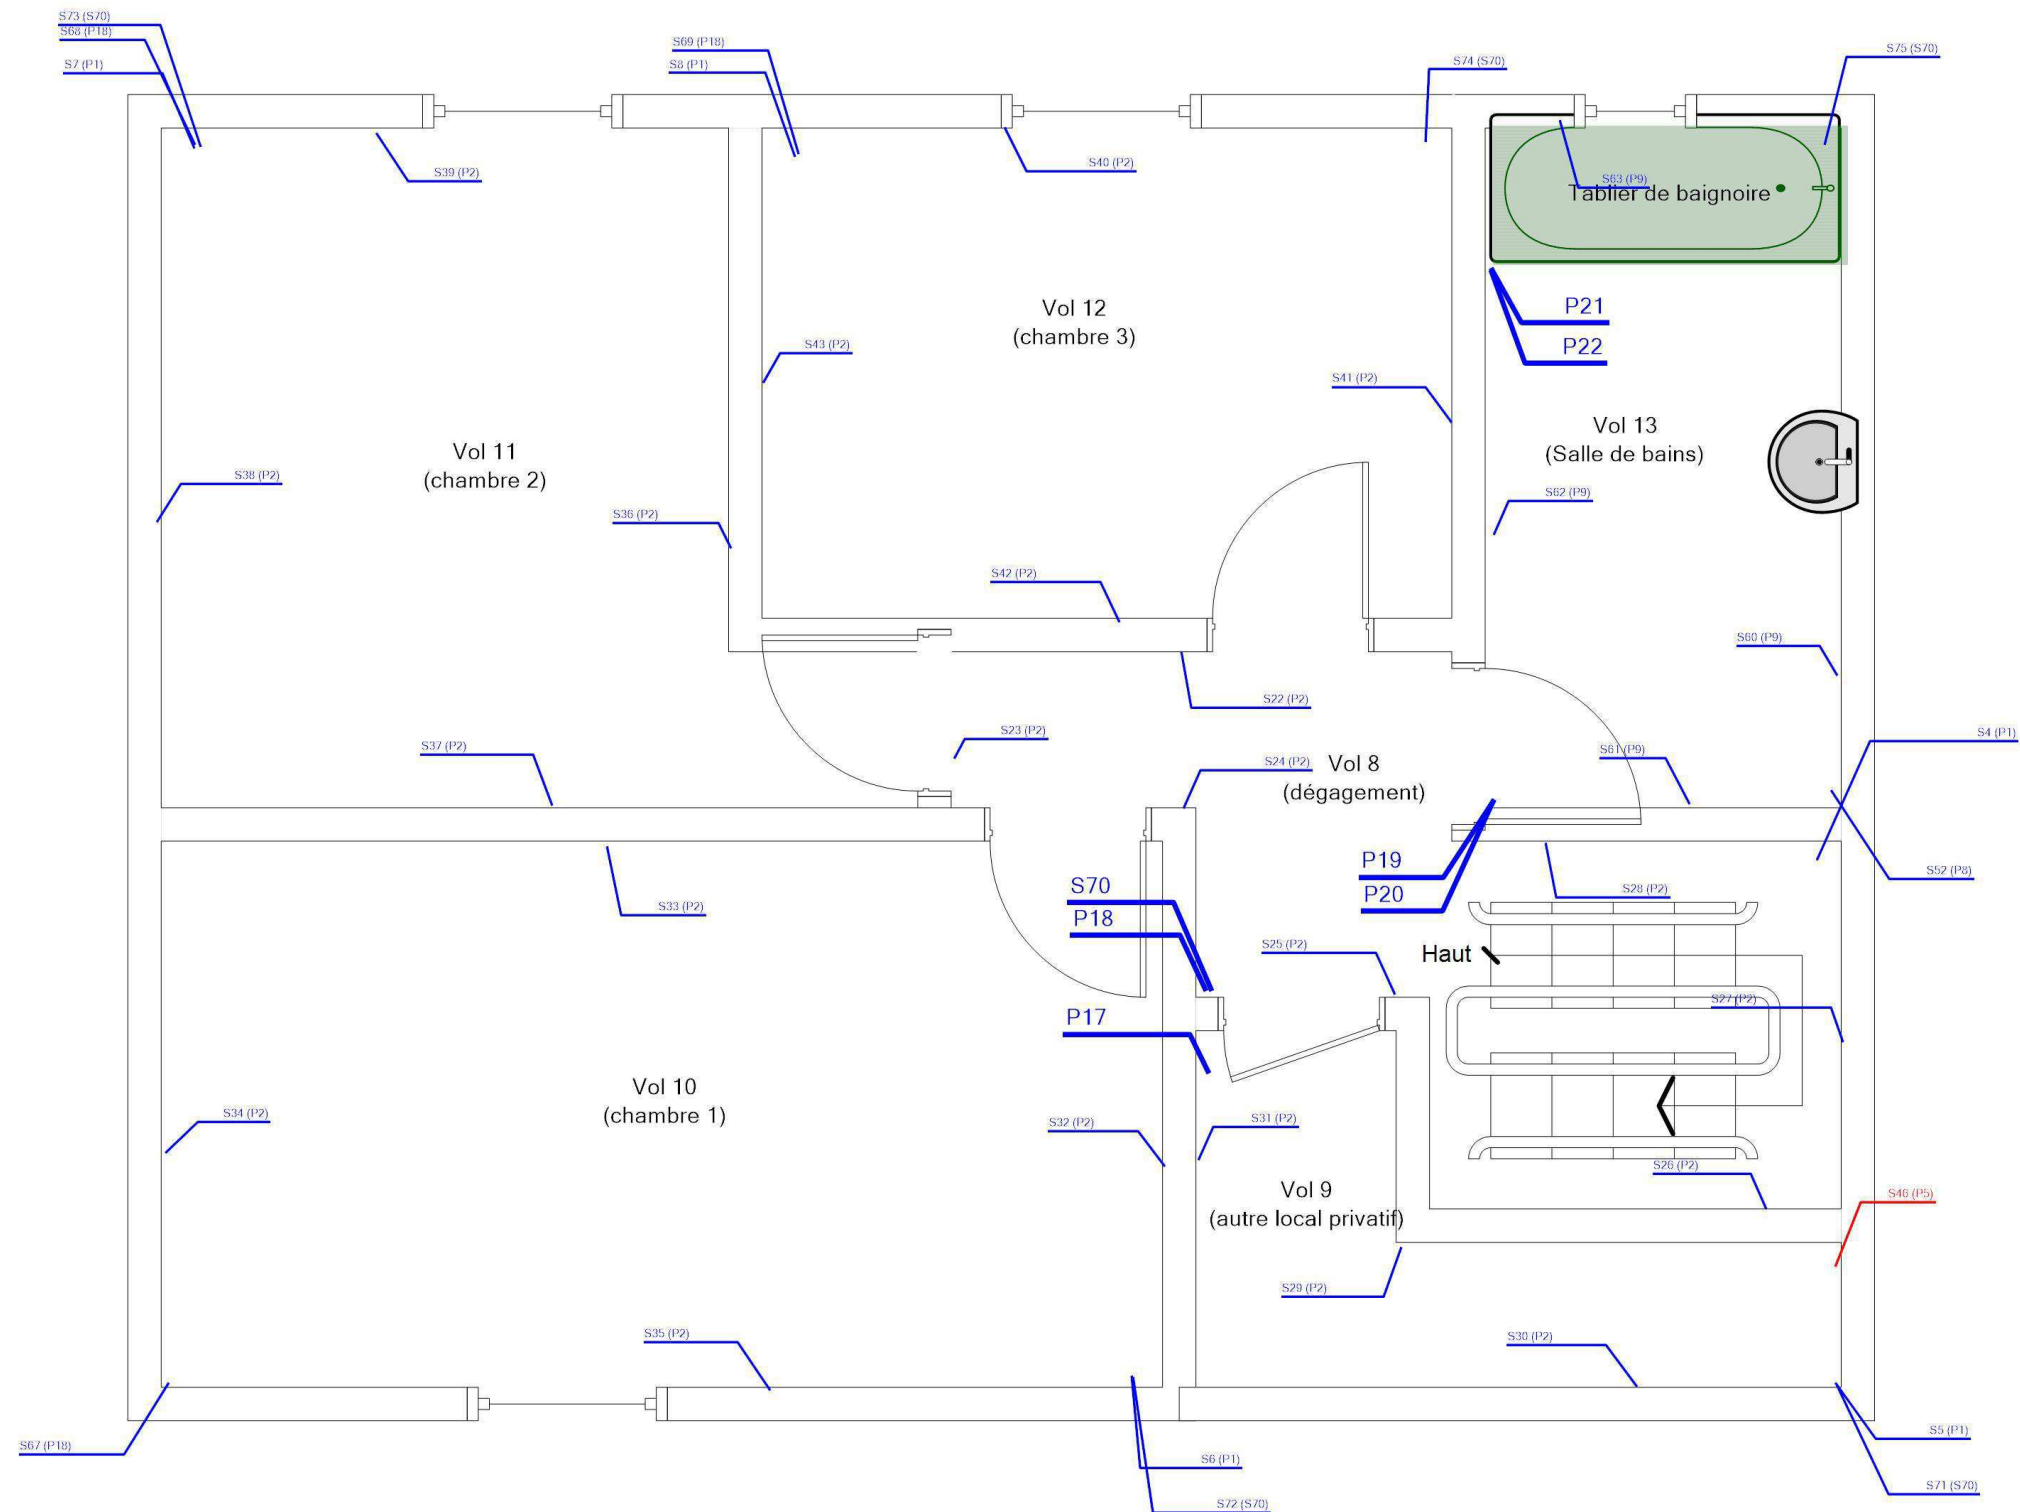

Adresse du bier

N°44 RUE VERLAINE
18240 BELLEVILLE SUR LOIRE

Désignation




BVIL-MI_BVIL-MI-44V_007569_SA DH.L.M. FRANCE LOIRE




Date intervention

25/10/202

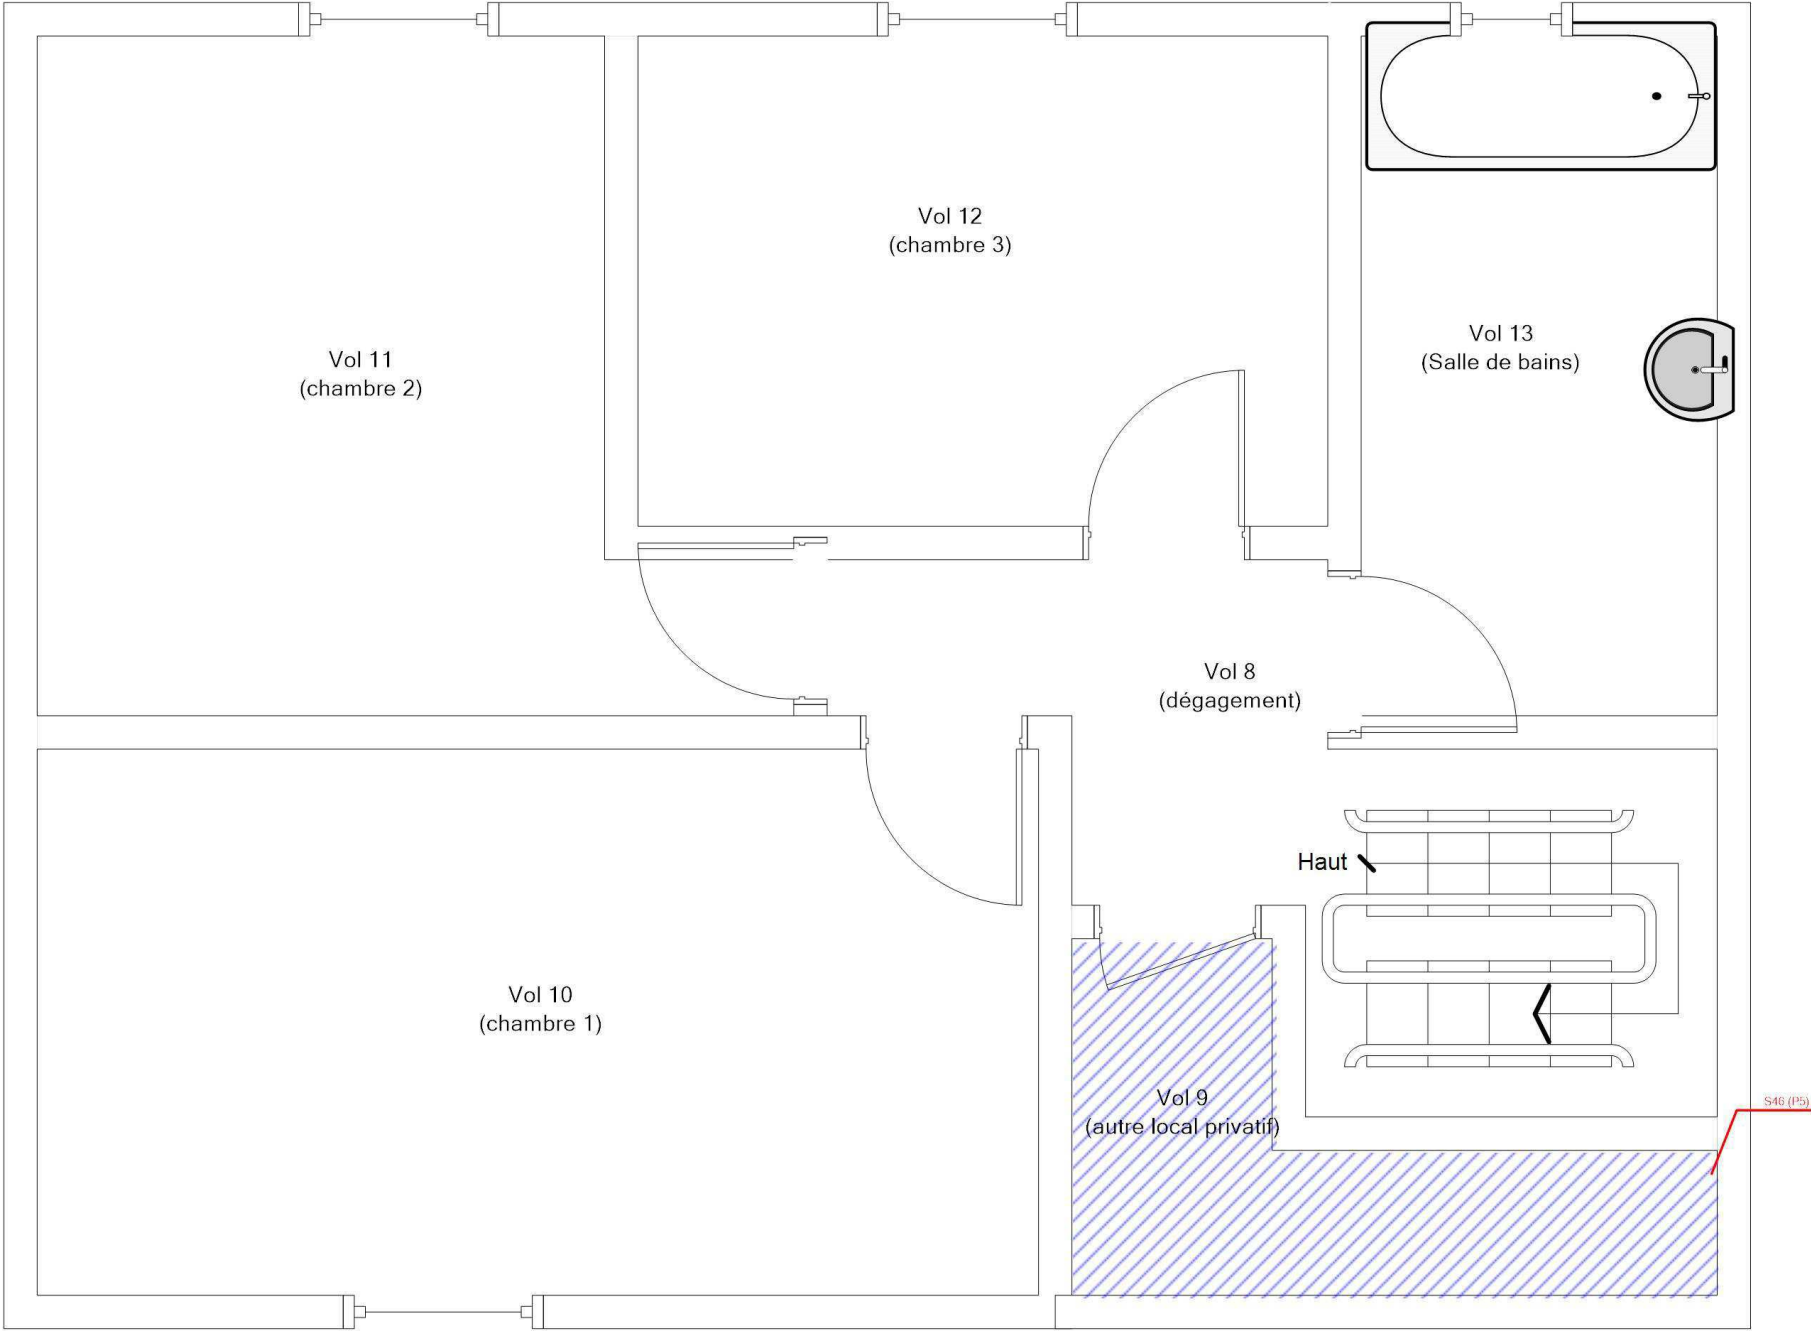Techniciens intervenant

AUPETIT MATHIS

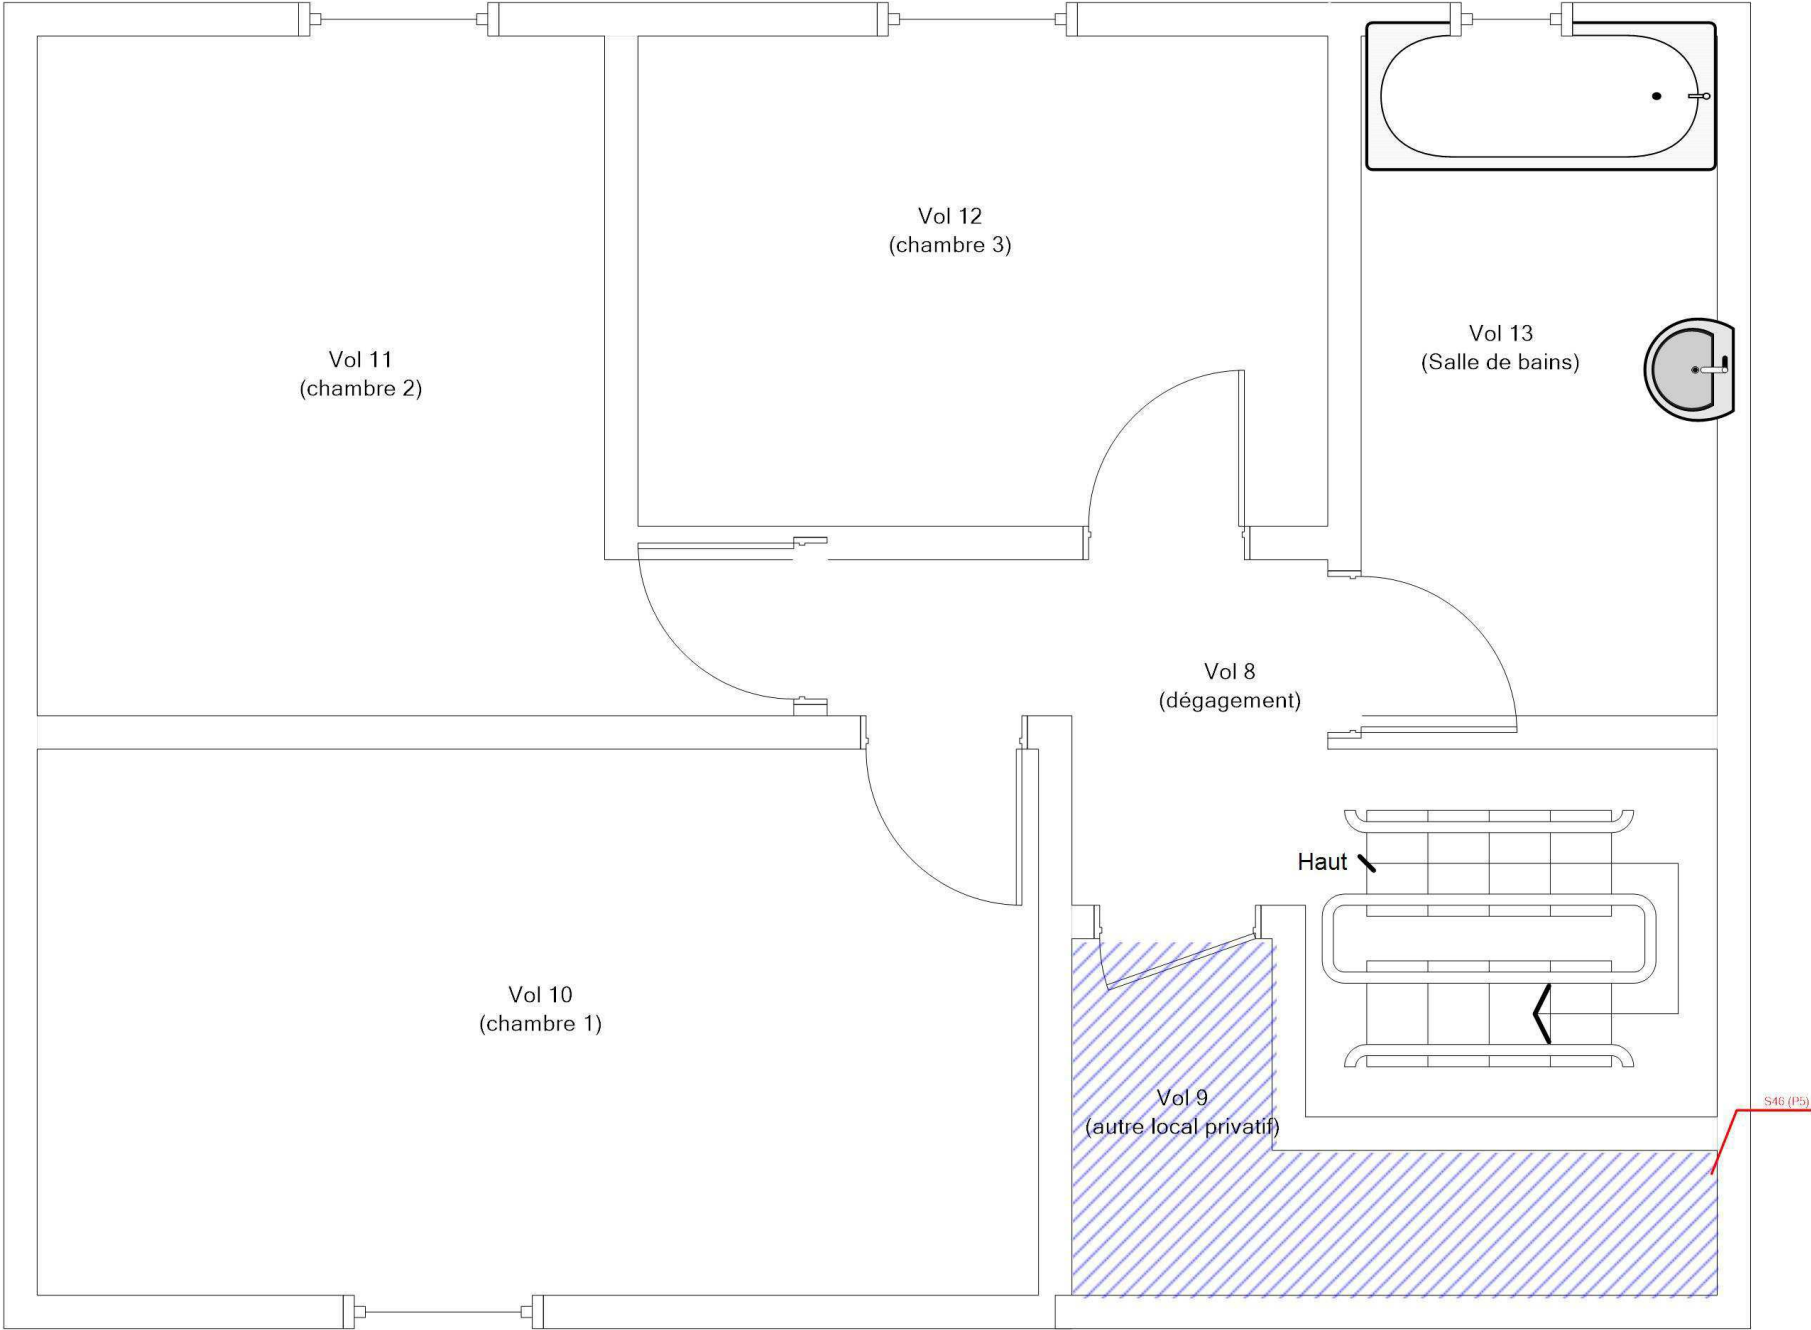R+1 - LOGEMENT 44 - MPCA TOUTES CATÉGORIES CONFONDUES				Référence: 002ER685889
				Légende
				 P5 : Dalles plastiques
	Adresse du bien	Désignation	Date intervention	Technicien intervenant
	N°44 RUE VERLAINE 18240 BELLEVILLE SUR LOIRE	BVIL-MI_BVIL-MI-44V_007569_SA DH.L.M. FRANCE LOIRE	25/10/2023	AUPETIT MATHIS

R+1 - LOGEMENT 44 - MPCA REVÊTEMENT DE SOL				Référence: 002ER685889
				Légende
				 P5 : Dalles plastiques
	Adresse du bien	Désignation	Date intervention	Technicien intervenant
	N°44 RUE VERLAINE 18240 BELLEVILLE SUR LOIRE	BVIL-MI_BVIL-MI-44V_007569_SA DH.L.M. FRANCE LOIRE	25/10/2023	AUPETIT MATHIS