
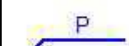
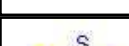

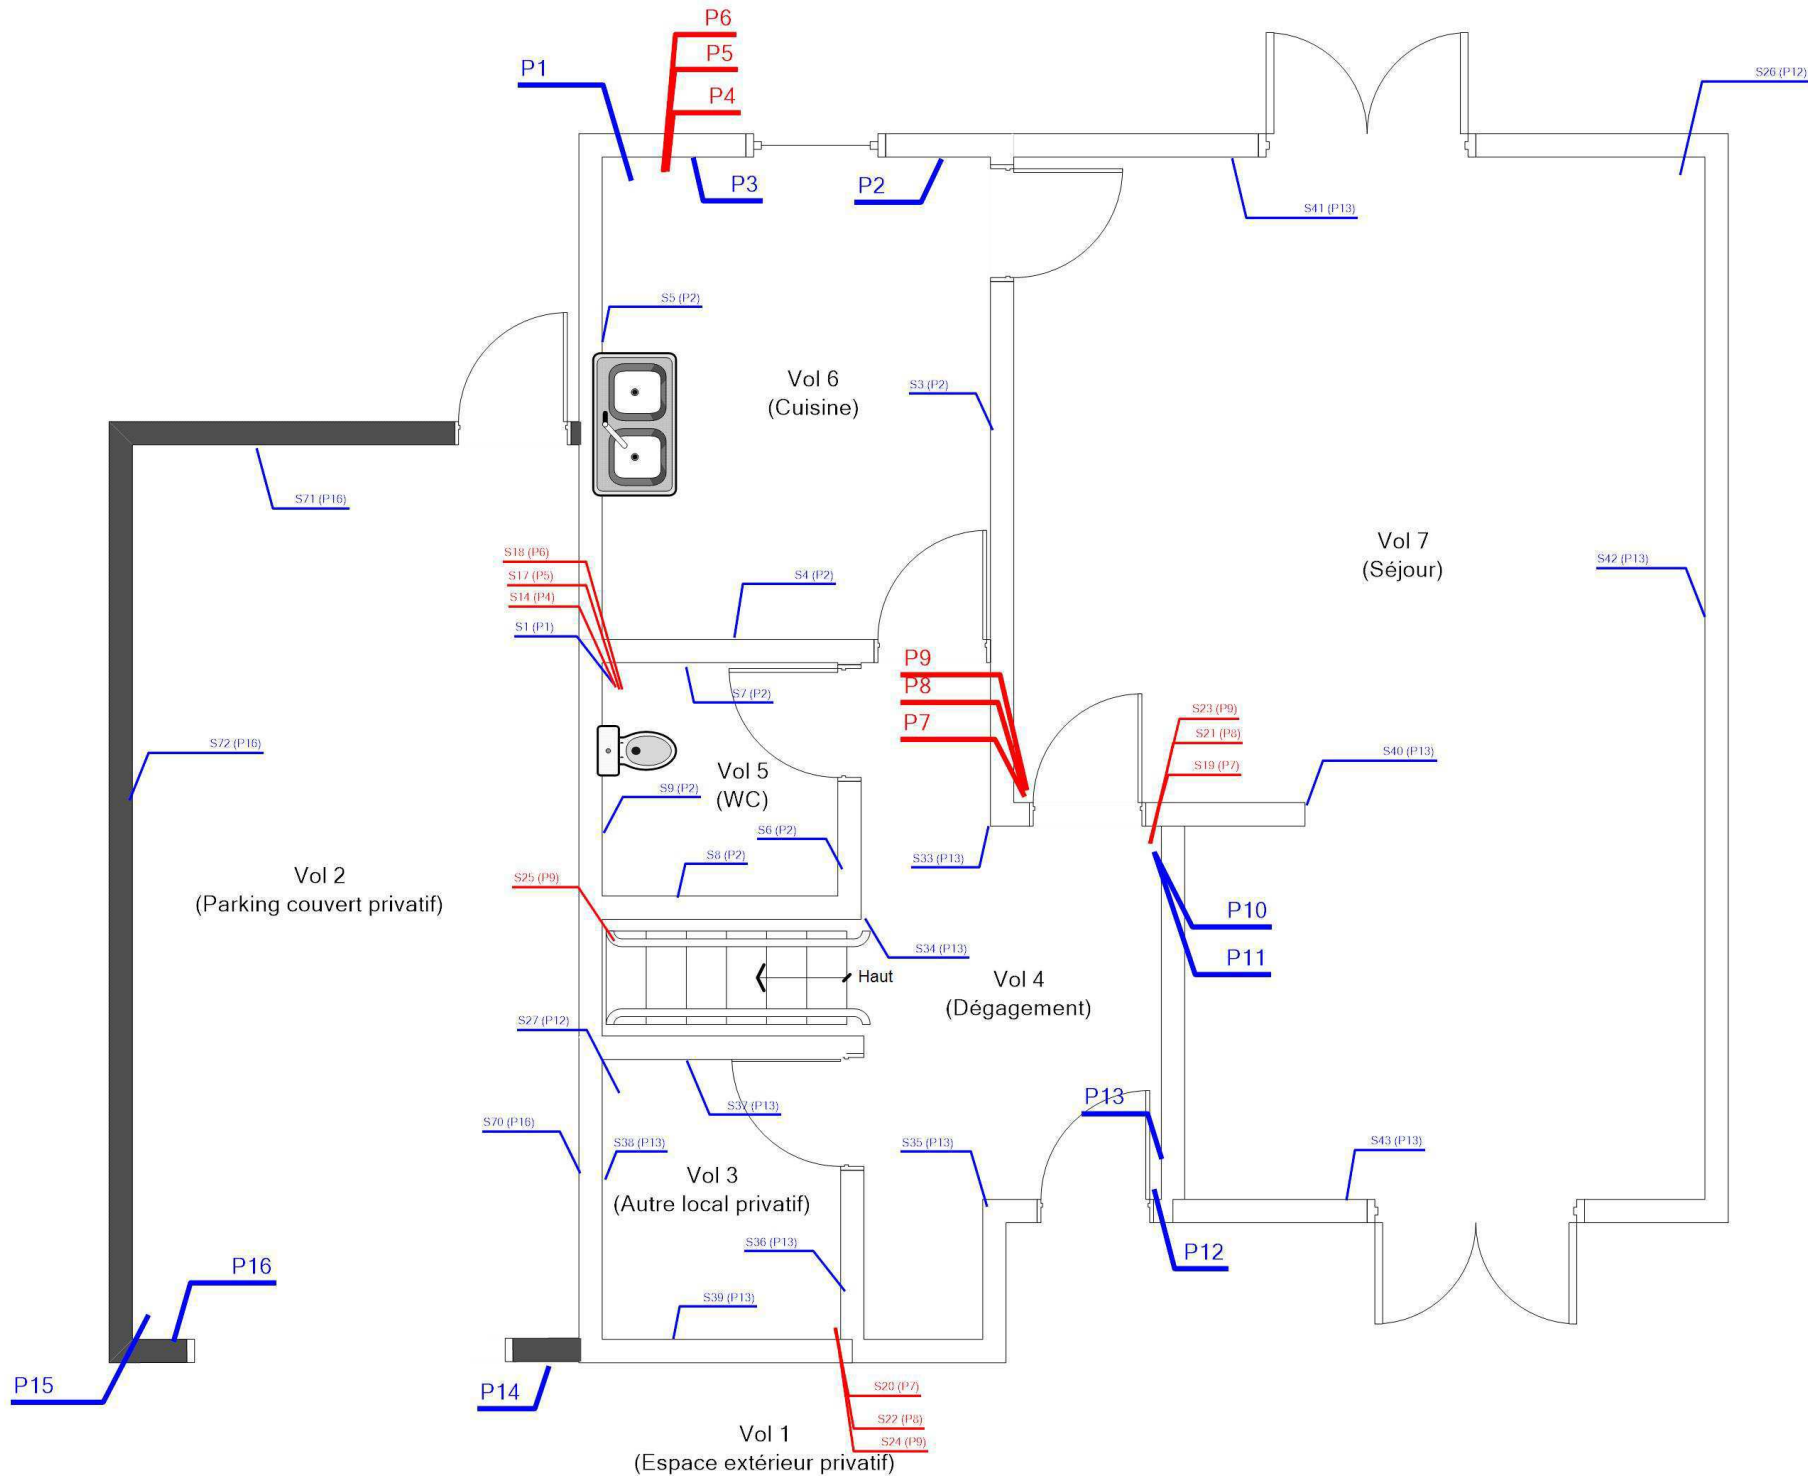


RDC - LOGEMENT 53 - PLAN DE REPÉRAGE - ACTIONS MENÉES

Référence:
002ER685903

Légende

	Localisation dun prélèvement positif
	Localisation dun prélèvement négatif
	Localisation dun sondage négatif
	Localisation dun sondage positif



Adresse du bien
N°53 RUE VERLAINE
18240 BELLEVILLE SUR LOIRE

Désignation
Autres Privatif

Date intervention
07/12/2023

Technicien intervenant
AUPETIT MATHIS


RDC - LOGEMENT 53 - MPCA TOUTES CATÉGORIES CONFONDUES

Référence:
002ER685903

Légende



P5 : Colle bitumeuse

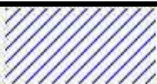

P4 : Dalles plastiques



P7 : Dalles plastiques




P6 : Ragréage



P8 : Colle bitumeuse



P9 : Ragréage

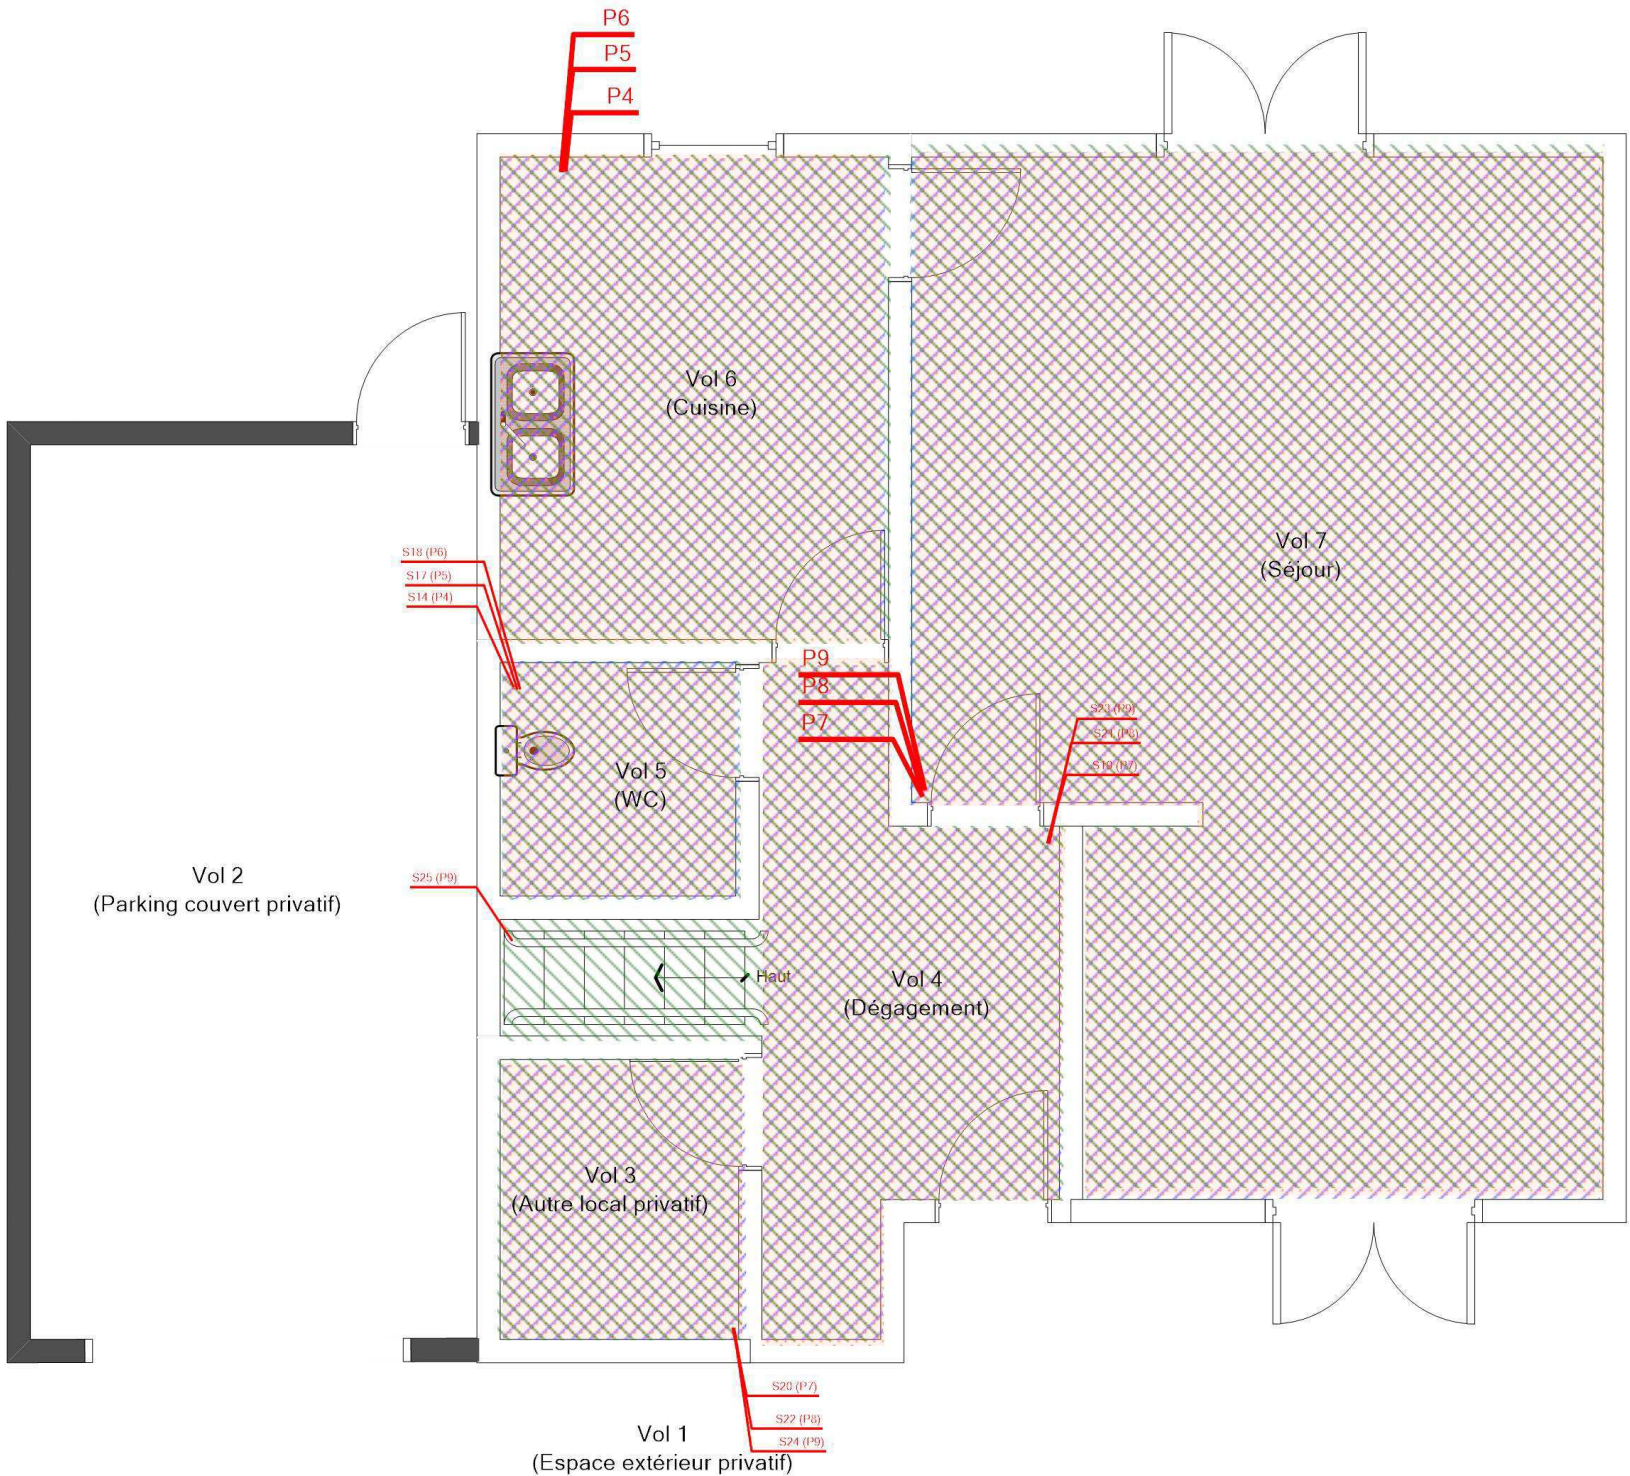

Adresse du bien
N°53 RUE VERLAINE
18240 BELLEVILLE SUR LOIRE

Désignation
Autres Privatif

Date intervention
07/12/2023

Technicien intervenant
AUPETIT MATHIS


RDC - LOGEMENT 53 - MPCA REVÊTEMENT DE SOL				Référence: 002ER685903	
				Légende	
					P5 : Colle bitumeuse
					P4 : Dalles plastiques
					P7 : Dalles plastiques
					P6 : Ragréage
					P8 : Colle bitumeuse
					P9 : Ragréage
				Technicien intervenant	
				AUPETIT MATHIS	
Adresse du bien		Désignation	Date intervention		
N°53 RUE VERLAINE 18240 BELLEVILLE SUR LOIRE		Autres Privatif	07/12/2023		

R+1 - LOGEMENT 53 - PLAN DE REPÉRAGE - ACTIONS MENÉES

Référence:
002ER685903

Légende

	Localisation dun prélèvement positif
	Localisation dun prélèvement négatif
	Localisation dun sondage négatif
	Localisation dun sondage positif

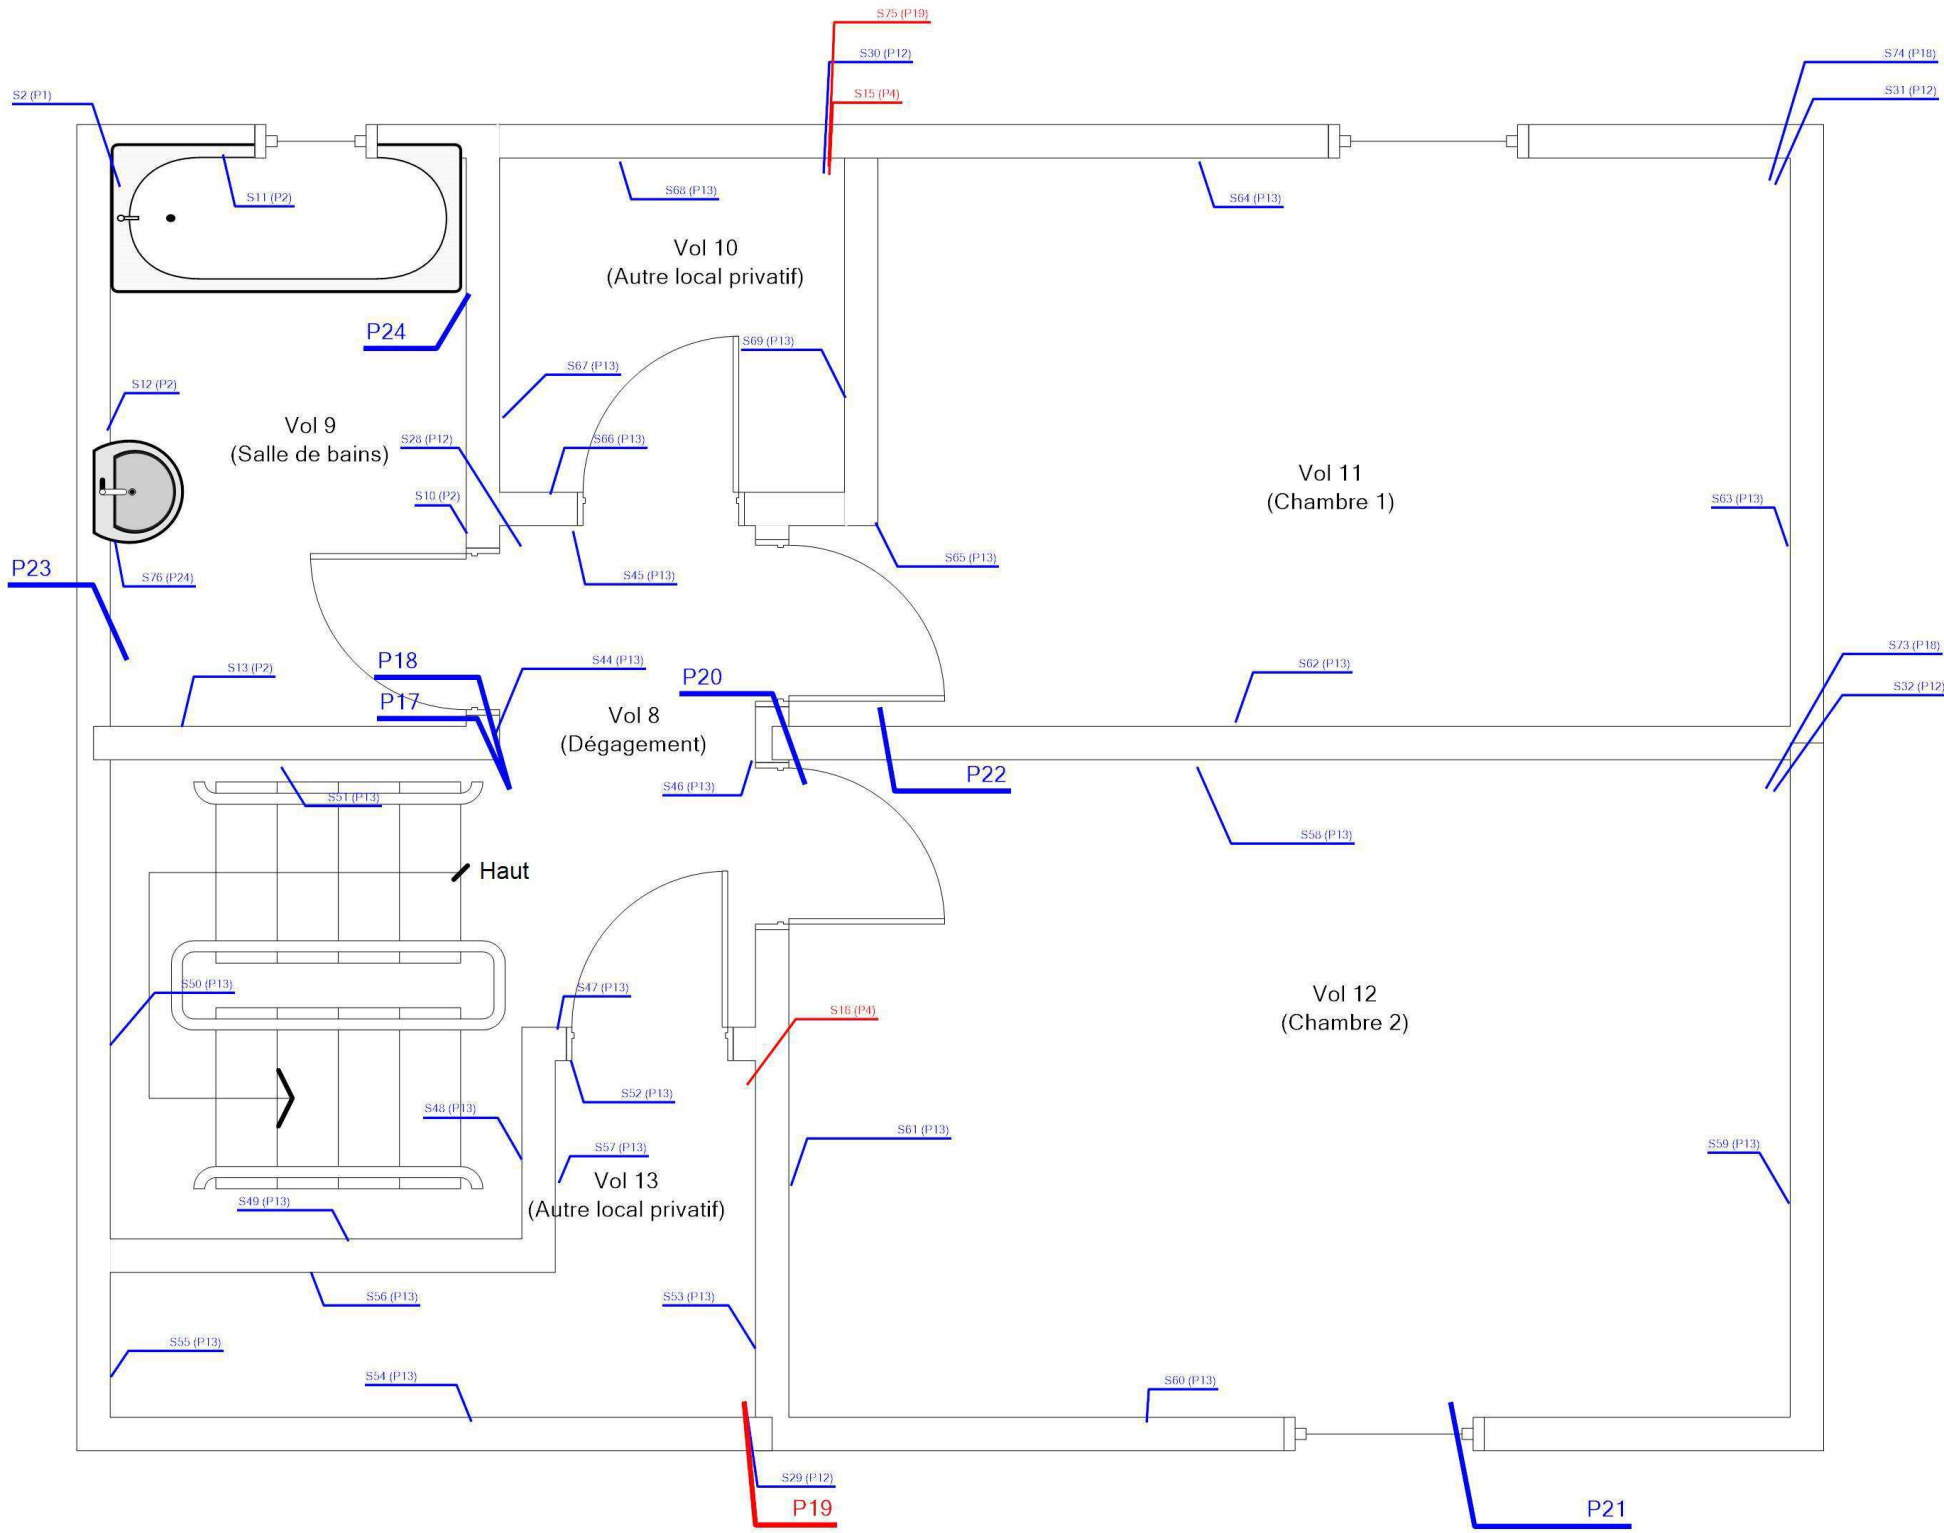





Adresse du bien
N°53 RUE VERLAINE
18240 BELLEVILLE SUR LOIRE

Désignation
Autres Privatif

Date intervention
07/12/2023

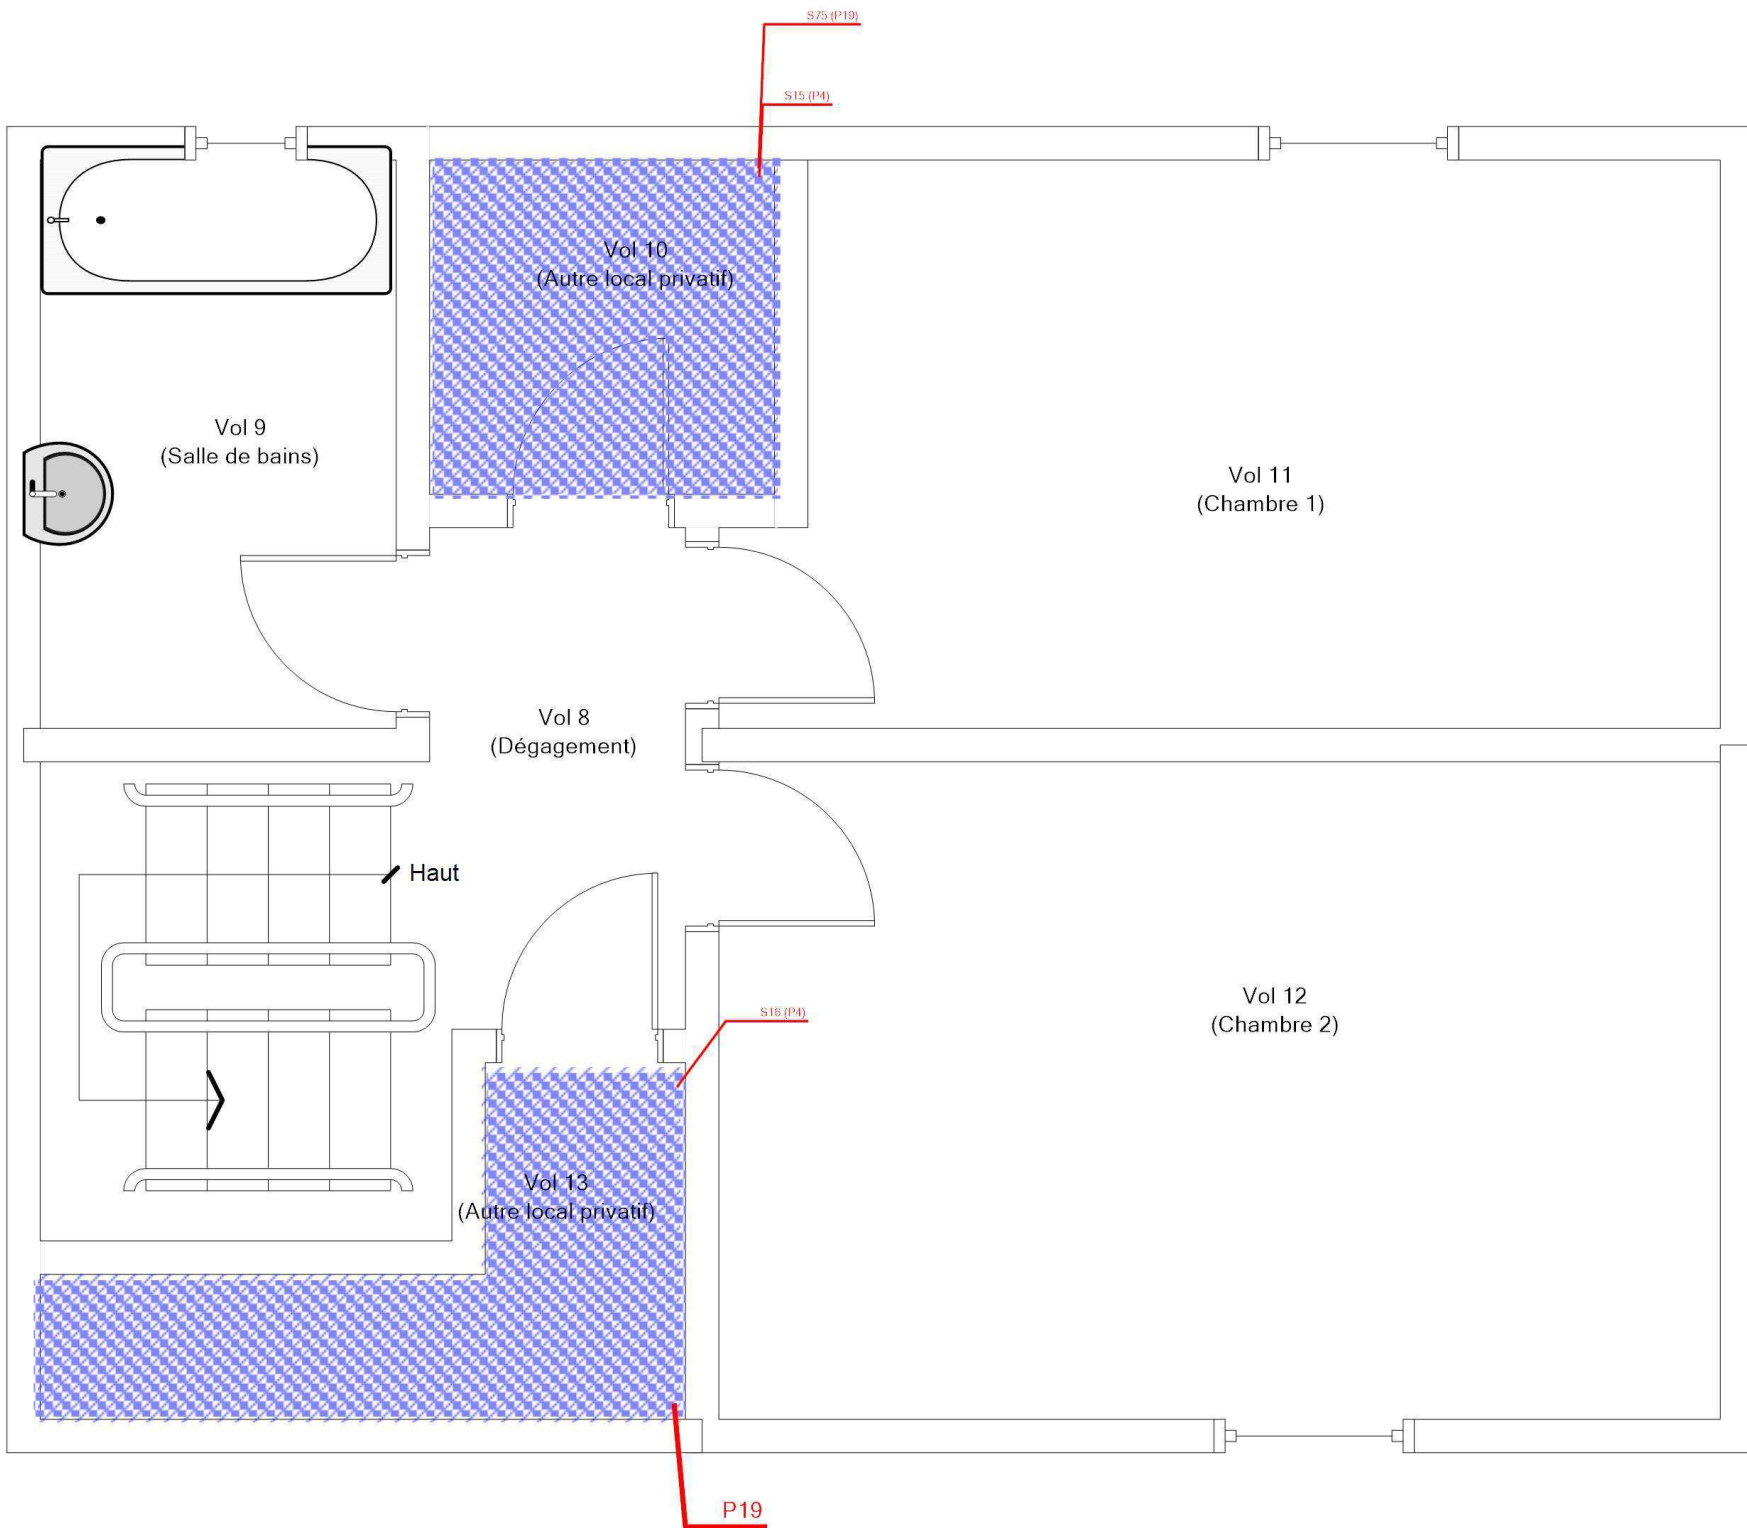Technicien intervenant
AUPETIT MATHIS

R+1 - LOGEMENT 53 - MPCA TOUTES CATÉGORIES CONFONDUES				Référence: 002ER685903	
	Légende				
		P19 : Colles de revêtement de sol			
		P4 : Dalles plastiques			
		Adresse du bien	Désignation	Date intervention	Technicien intervenant
		N°53 RUE VERLAINE 18240 BELLEVILLE SUR LOIRE	Autres Privatif	07/12/2023	AUPETIT MATHIS

R+1 - LOGEMENT 53 - MPCA REVÊTEMENT DE SOL

Référence:
002ER685903


Légende



P19 : Colles de revêtement de sol



P4 : Dalles plastiques

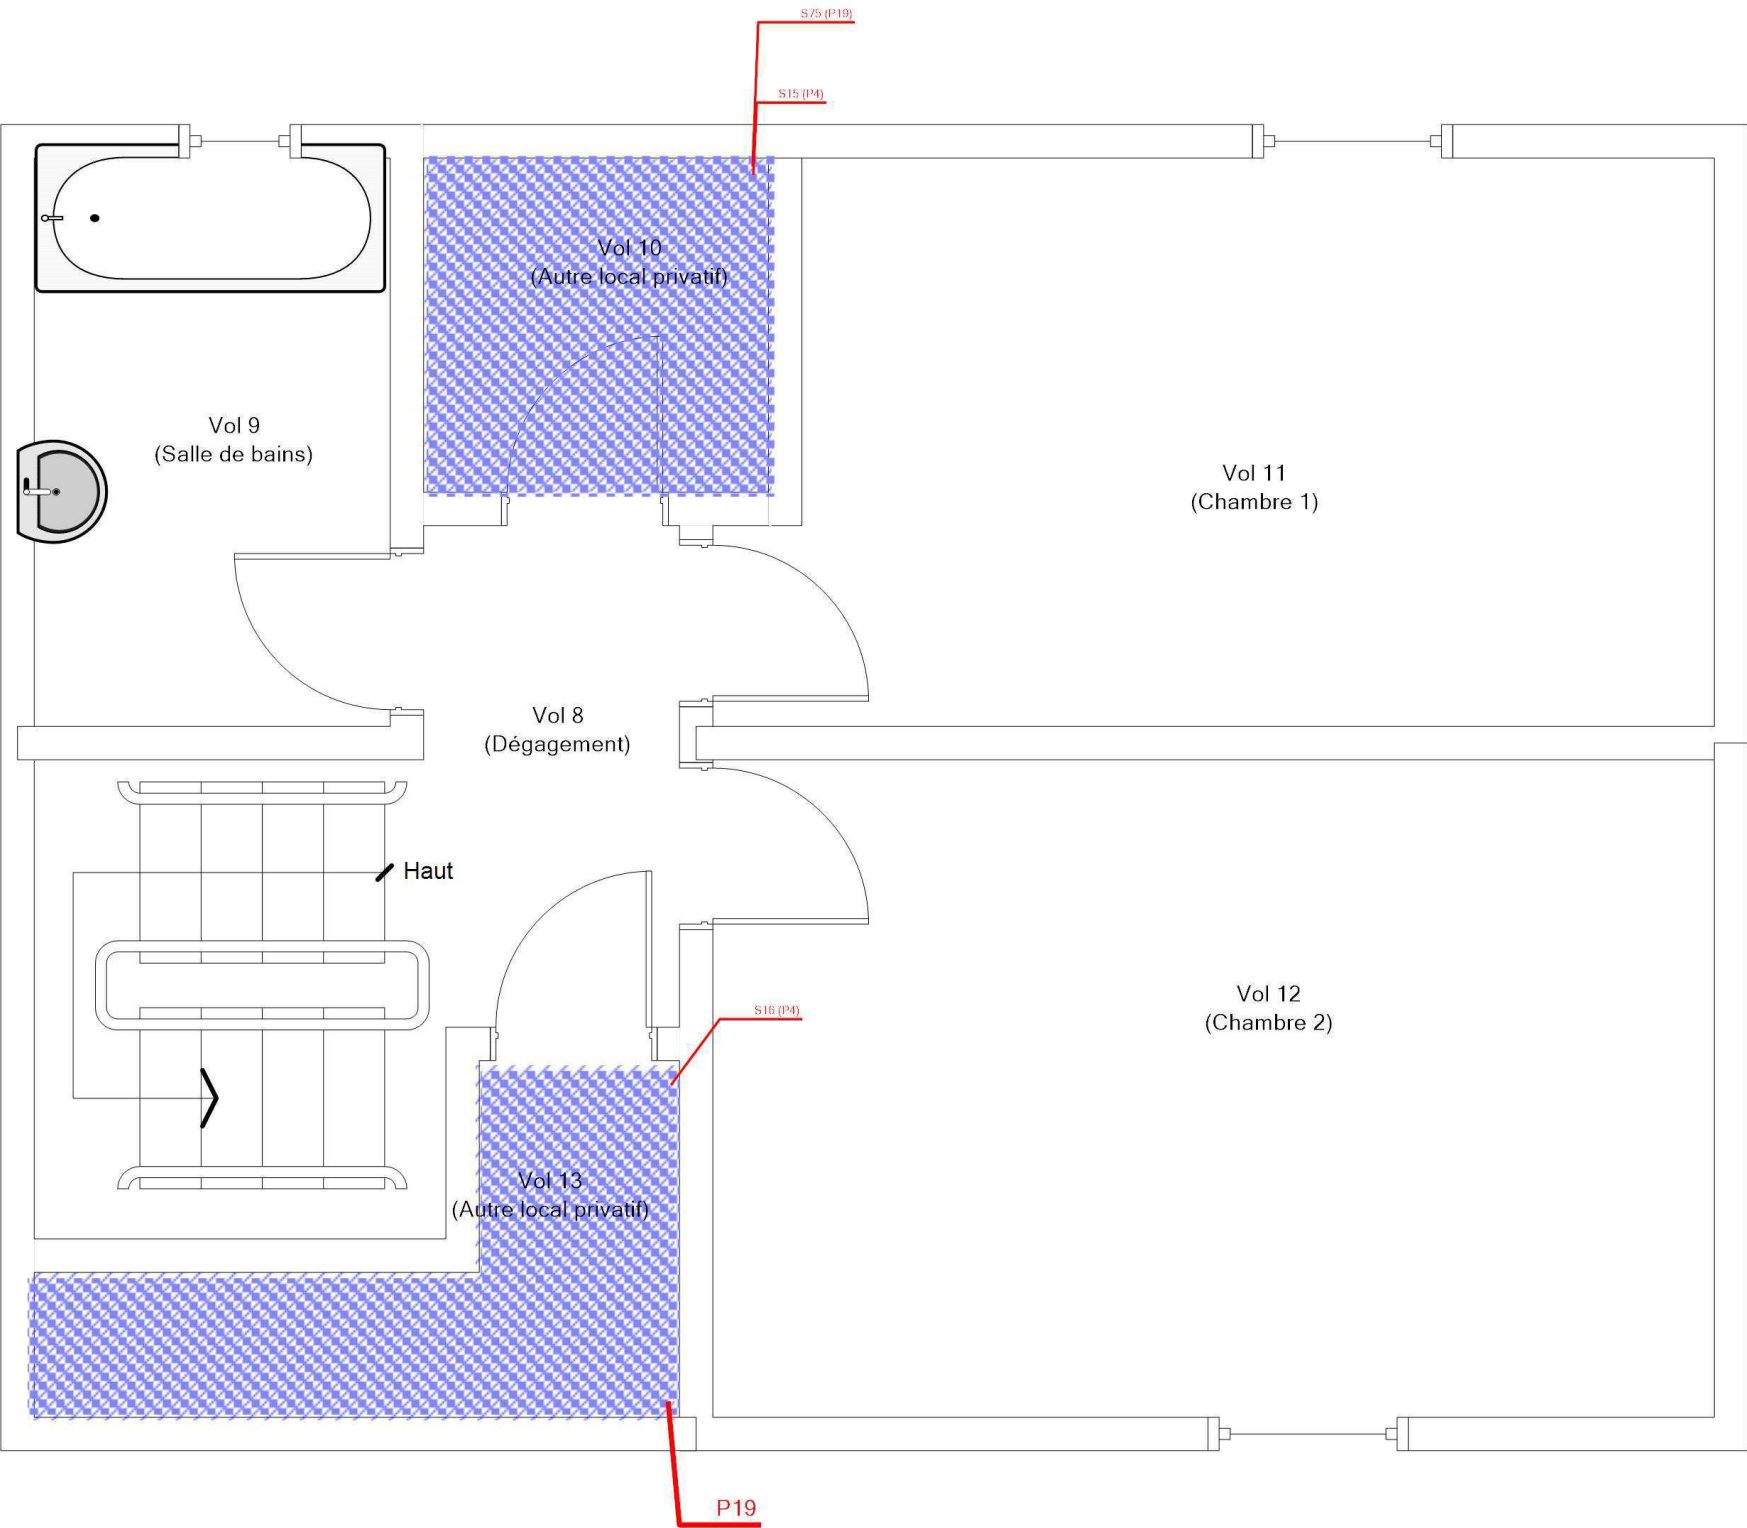

Adresse du bien
N°53 RUE VERLAINE
18240 BELLEVILLE SUR LOIRE

Désignation
Autres Privatif

Date intervention
07/12/2023

Technicien intervenant
AUPETIT MATHIS