
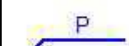
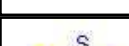

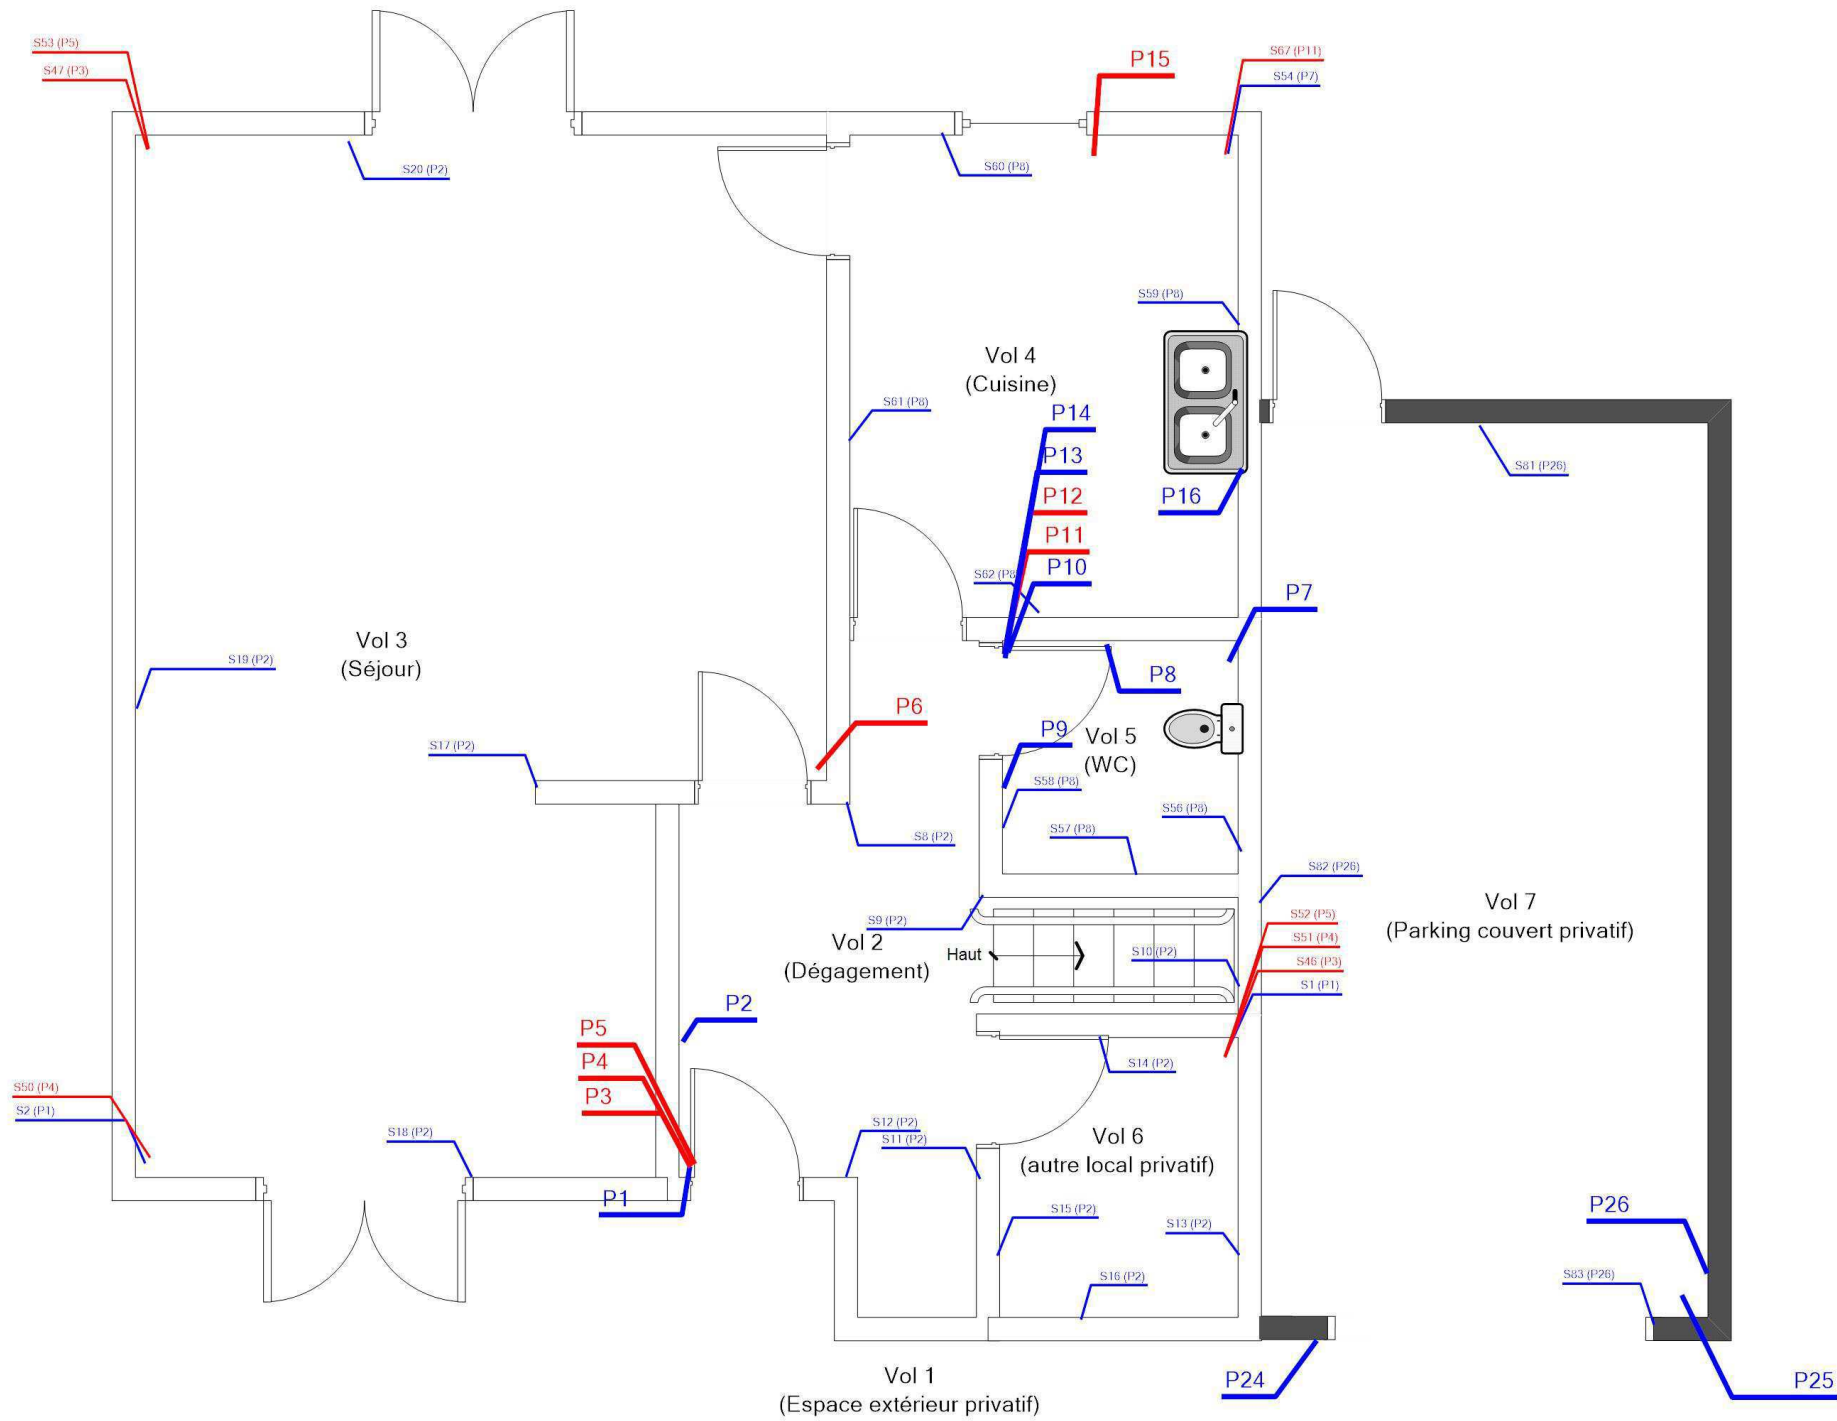


RDC - LOGEMENT 66 - PLAN DE REPÉRAGE - ACTIONS MENÉES

Référence:
002ER685925

Légende

	Localisation dun prélèvement positif
	Localisation dun prélèvement négatif
	Localisation dun sondage négatif
	Localisation dun sondage positif



Adresse du bien
N°66 RUE VERLAINE
18240 BELLEVILLE SUR LOIRE

Désignation
BVIL-MI_BVIL-MI-66V_007613_SA DH.L.M. FRANCE LOIRE

Date intervention
26/10/2023

Technicien intervenant
AUPETIT MATHIS

Légende



P12 : Revêtement - Dur - Beige,
Colle / Revêtement / Peinture /
Colle - Souple / Dur / Effritable /
Souple - Jaune / Orange / Gris /
Blanc



P3 : Dalles plastiques



P11 : Dalles plastiques



P15 : Colle bitumeuse



P6 : Lés plastiques avec sous-
couche



P4 : Colle bitumeuse




P5 : Ragréage



Technicien intervenant

AUPETIT MATHIS

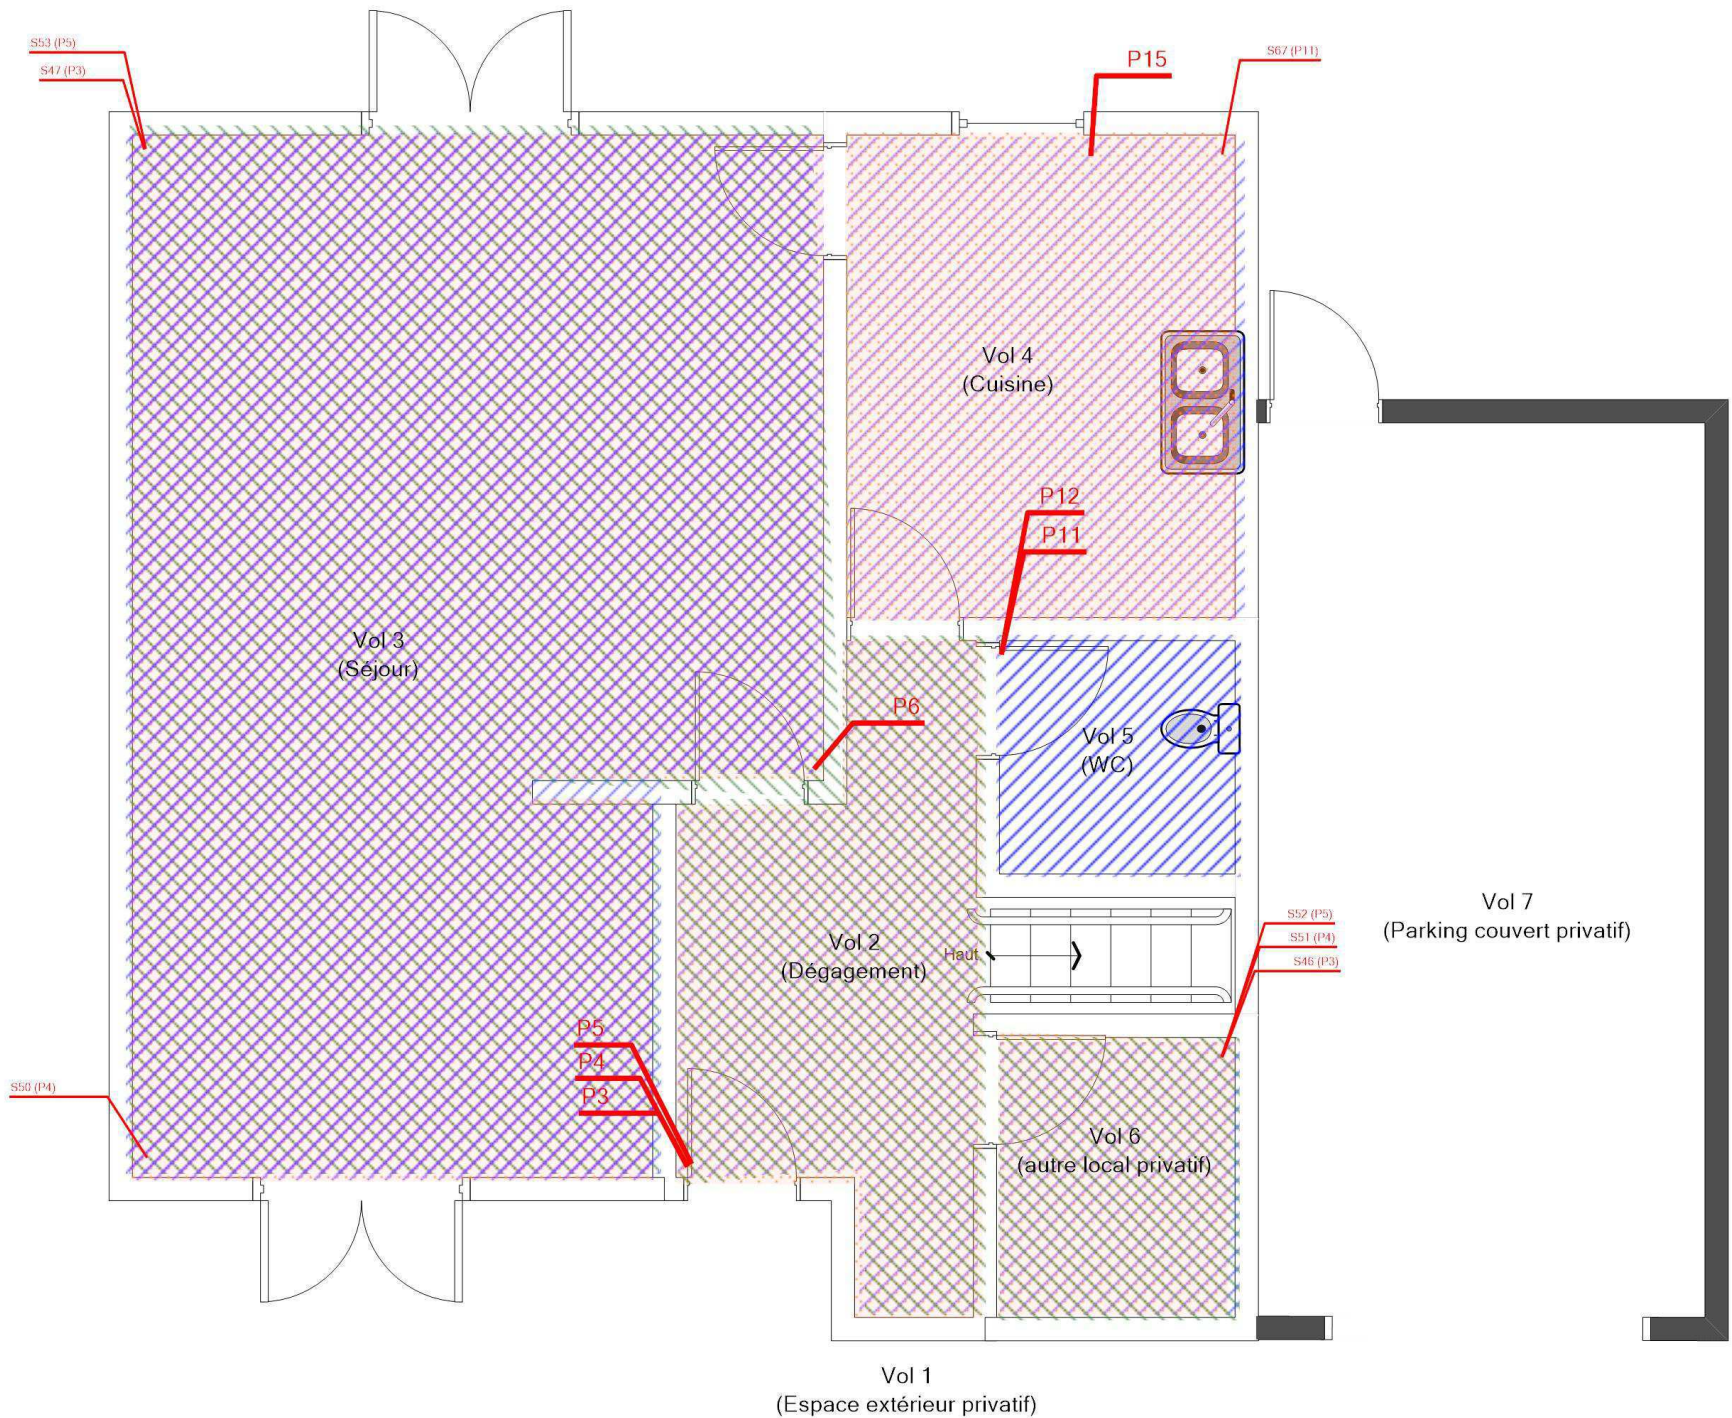


RDC - LOGEMENT 66 - MPCA REVÊTEMENT DE SOL				Référence: 002ER685925	
				Légende	
					P12 : Revêtement - Dur - Beige, Colle / Revêtement / Peinture / Colle - Souple / Dur / Effritable / Souple - Jaune / Orange / Gris / Blanc
					P3 : Dalles plastiques
					P11 : Dalles plastiques
					P15 : Colle bitumeuse
					P6 : Lés plastiques avec sous-couche
					P4 : Colle bitumeuse
					P5 : Ragréage
	Adresse du bien	Désignation	Date intervention	Technicien intervenant	
	N°66 RUE VERLAINE 18240 BELLEVILLE SUR LOIRE	BVIL-MI_BVIL-MI-66V_007613_SA DH.L.M. FRANCE LOIRE	26/10/2023	AUPETIT MATHIS	

R+1 - LOGEMENT 66 - PLAN DE REPÉRAGE - ACTIONS MENÉES

Référence:
002ER685925

Légende

	Localisation dun prélèvement positif
	Localisation dun prélèvement négatif
	Localisation dun sondage négatif
	Localisation dun sondage positif
	Tablier de la baignoire

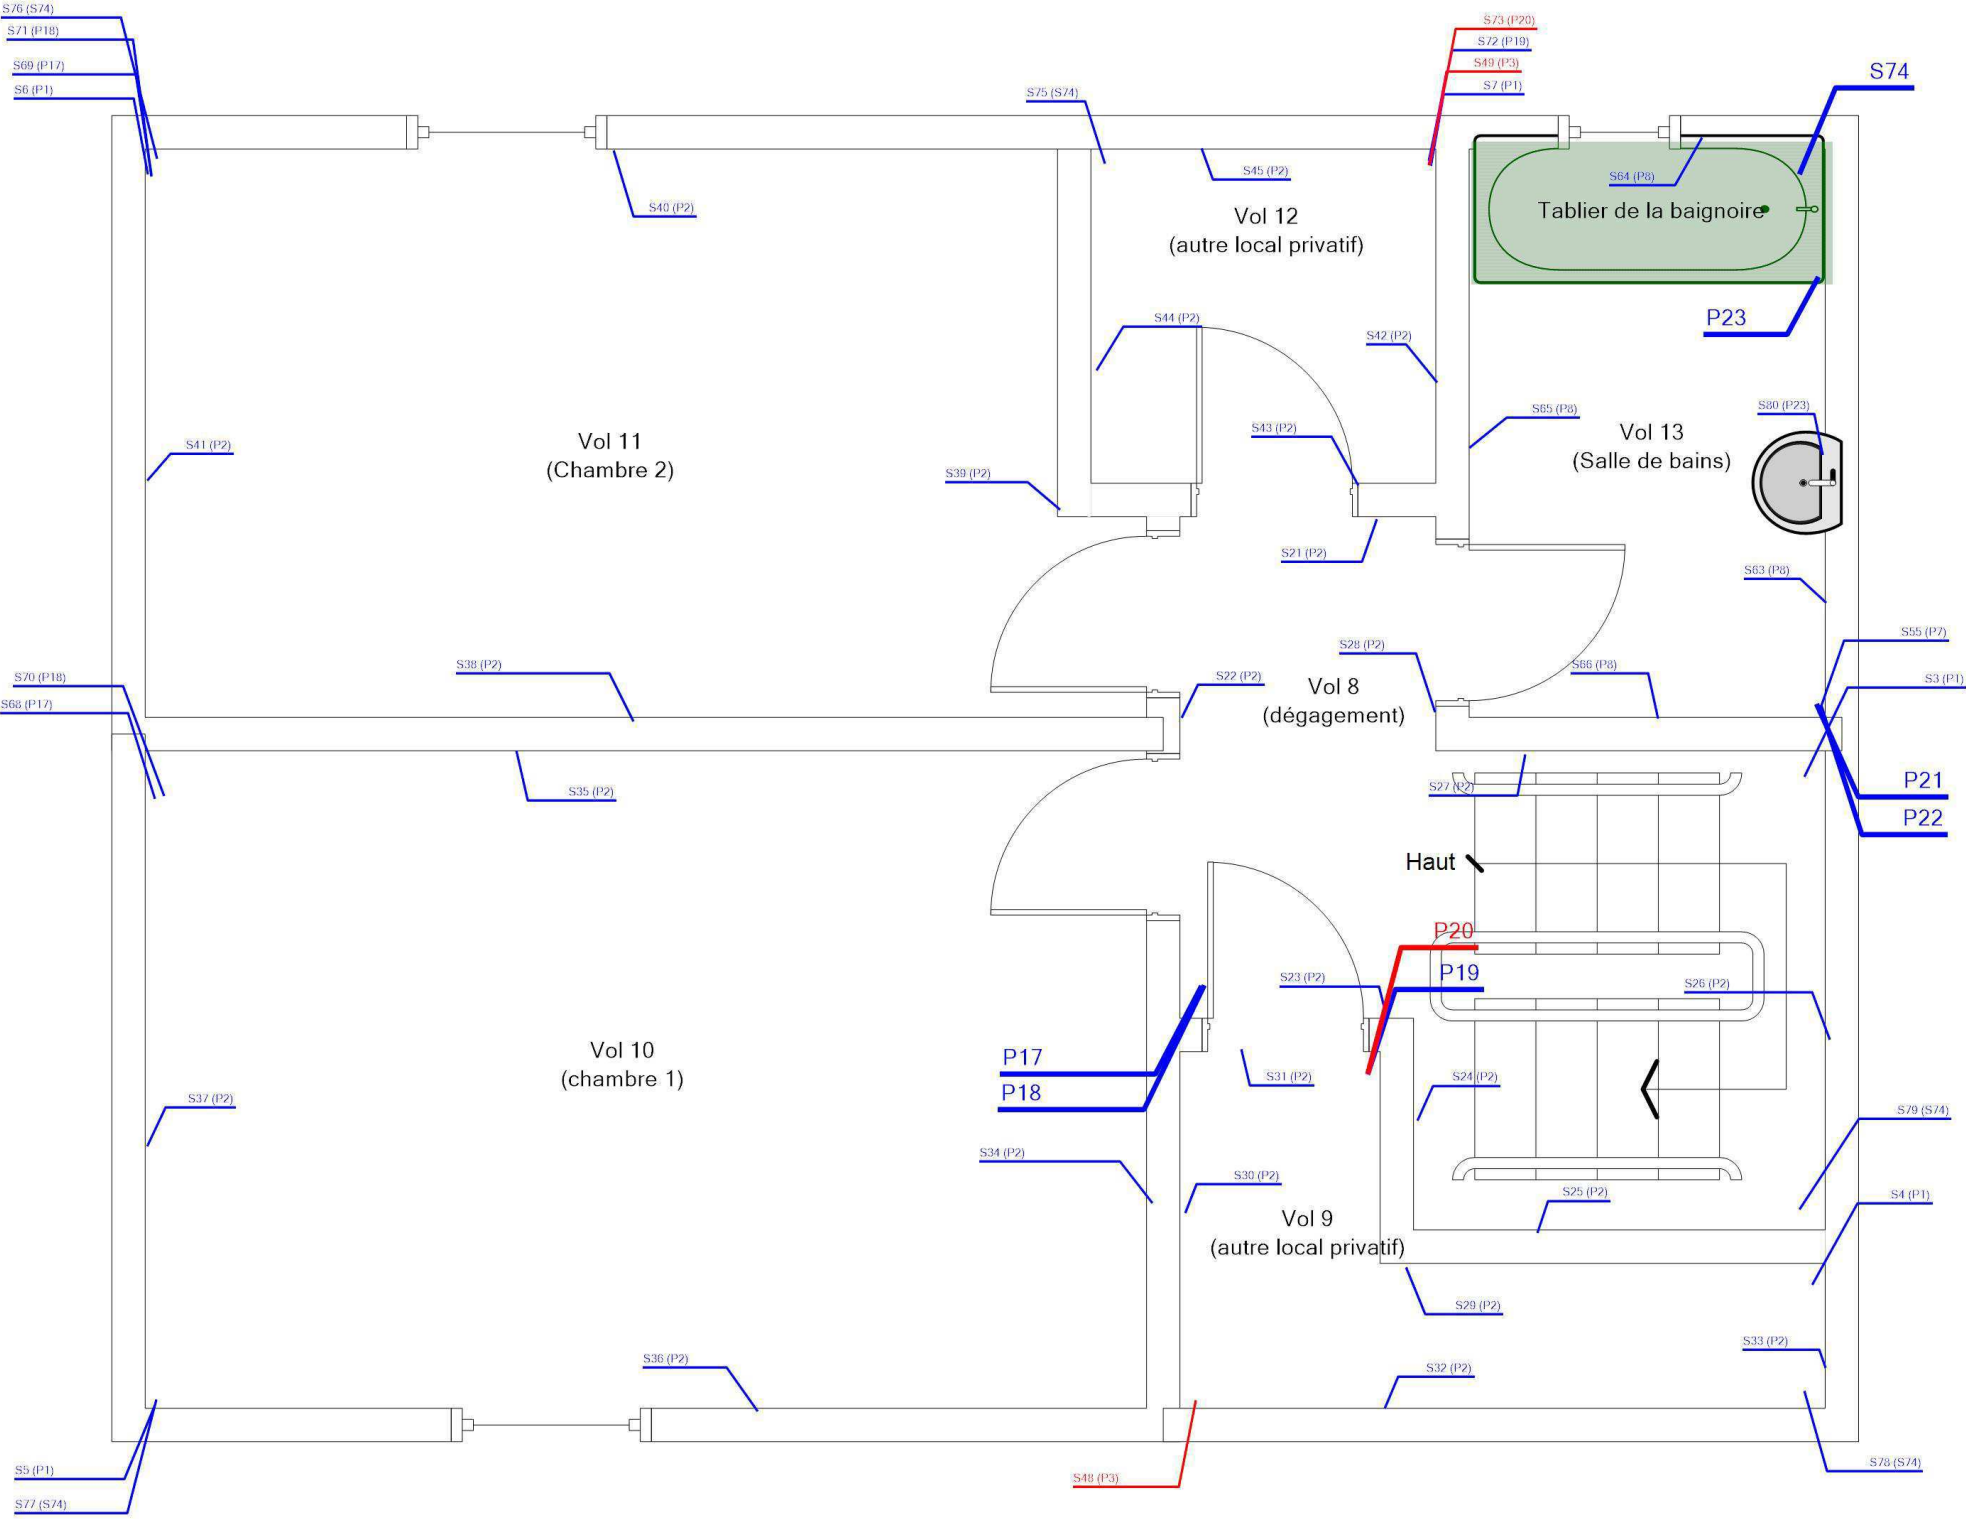

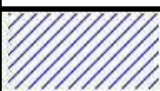



Adresse du bien
N°66 RUE VERLAINE
18240 BELLEVILLE SUR LOIRE

Désignation
BVIL-MI_BVIL-MI-66V_007613_SA DH.L.M. FRANCE LOIRE

Date intervention
26/10/2023

Technicien intervenant
AUPETIT MATHIS

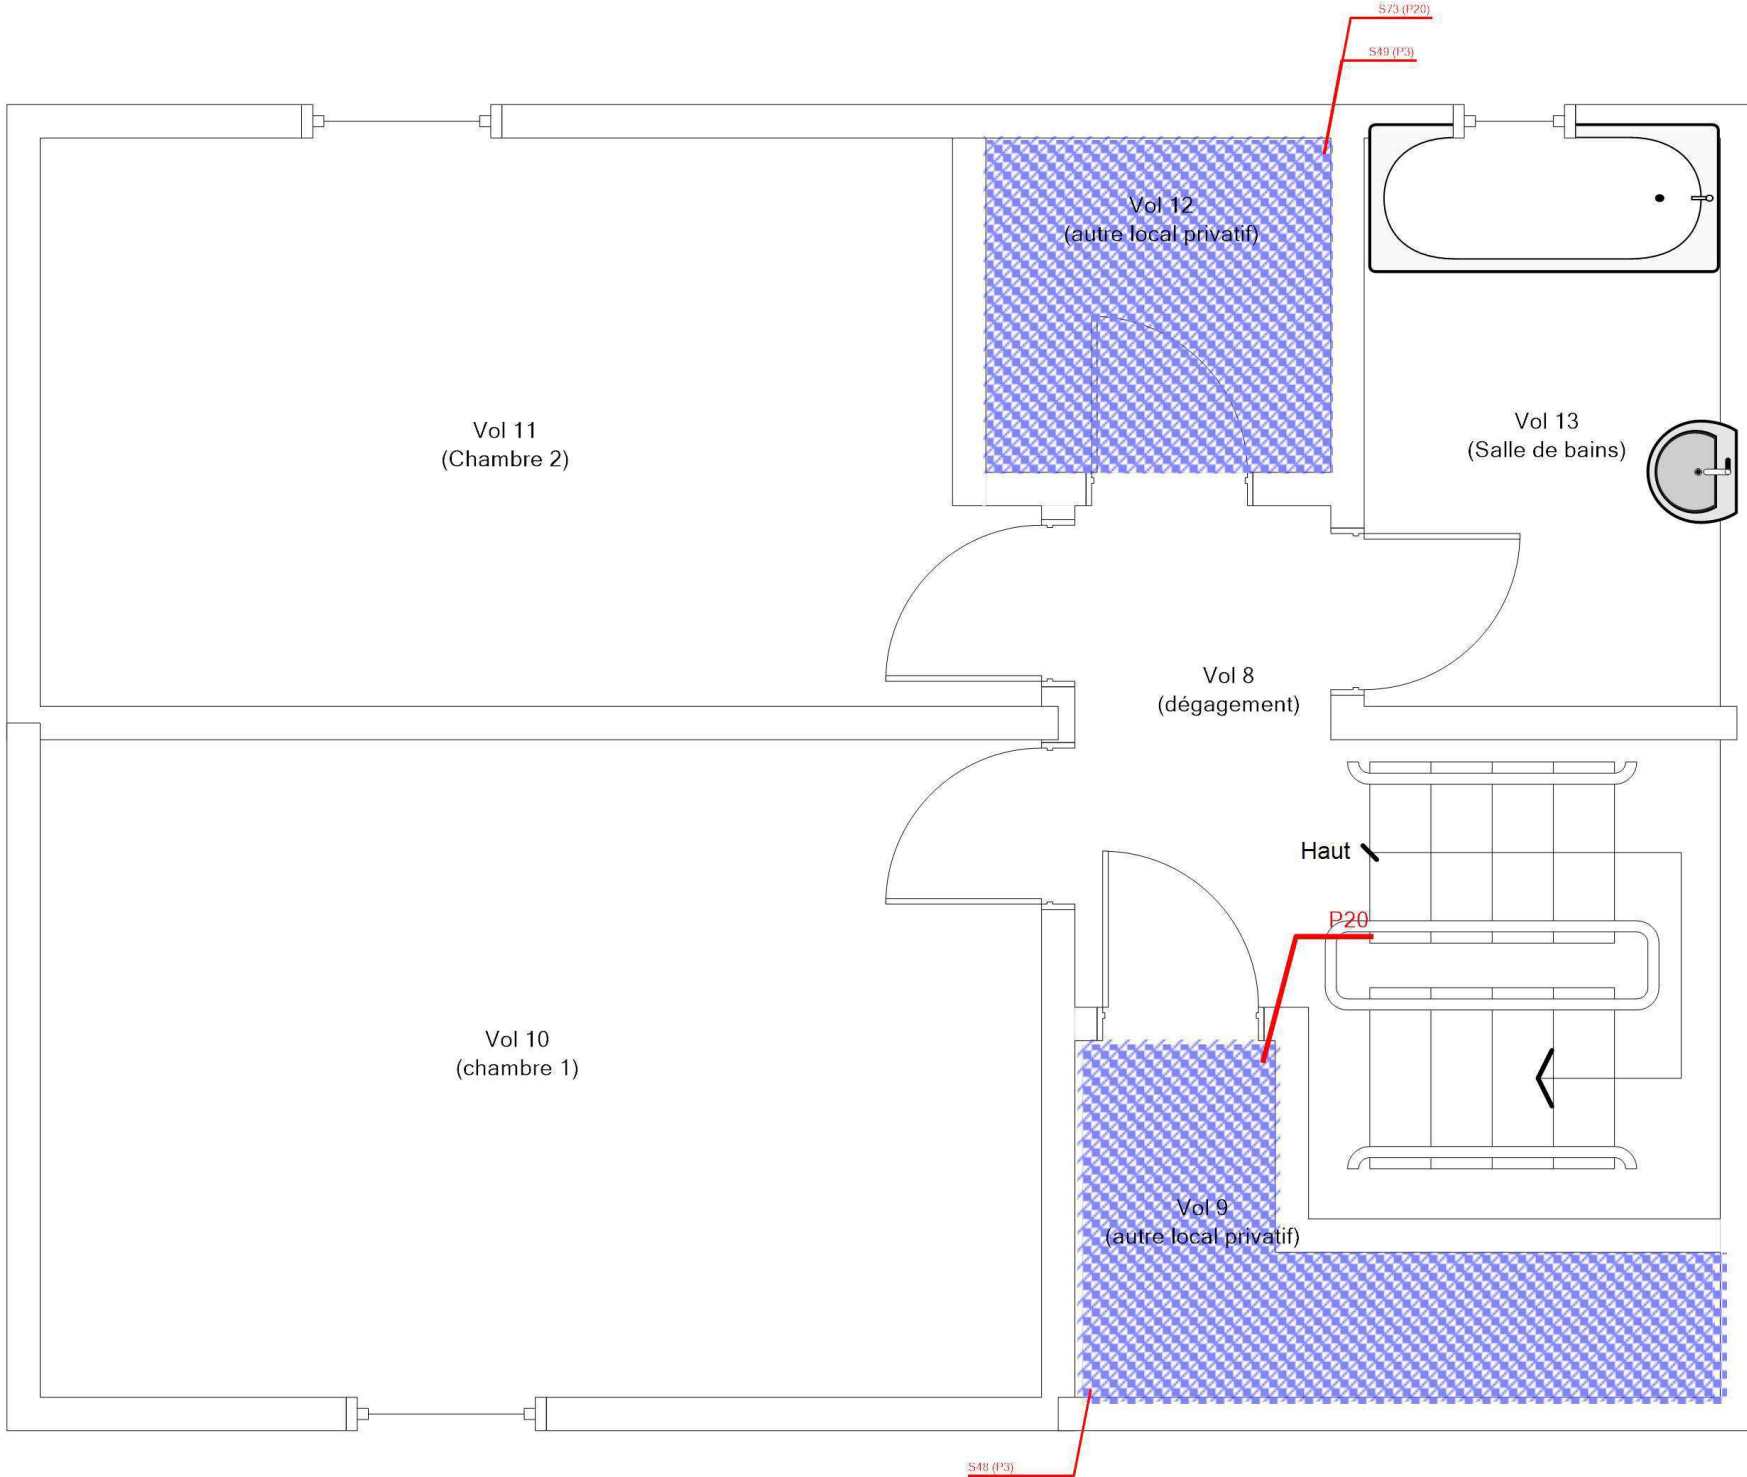R+1 - LOGEMENT 66 - MPCA TOUTES CATÉGORIES CONFONDUES				Référence: 002ER685925
	Légende			
		P20 : Colles de revêtement de sol		
		P3 : Dalles plastiques		
	Adresse du bien	Désignation	Date intervention	Technicien intervenant
	N°66 RUE VERLAINE 18240 BELLEVILLE SUR LOIRE	BVIL-MI_BVIL-MI-66V_007613_SA DH.L.M. FRANCE LOIRE	26/10/2023	AUPETIT MATHIS


R+1 - LOGEMENT 66 - MPCA REVÊTEMENT DE SOL

Référence:
002ER685925


Légende



P20 : Colles de revêtement de sol

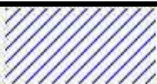

P3 : Dalles plastiques

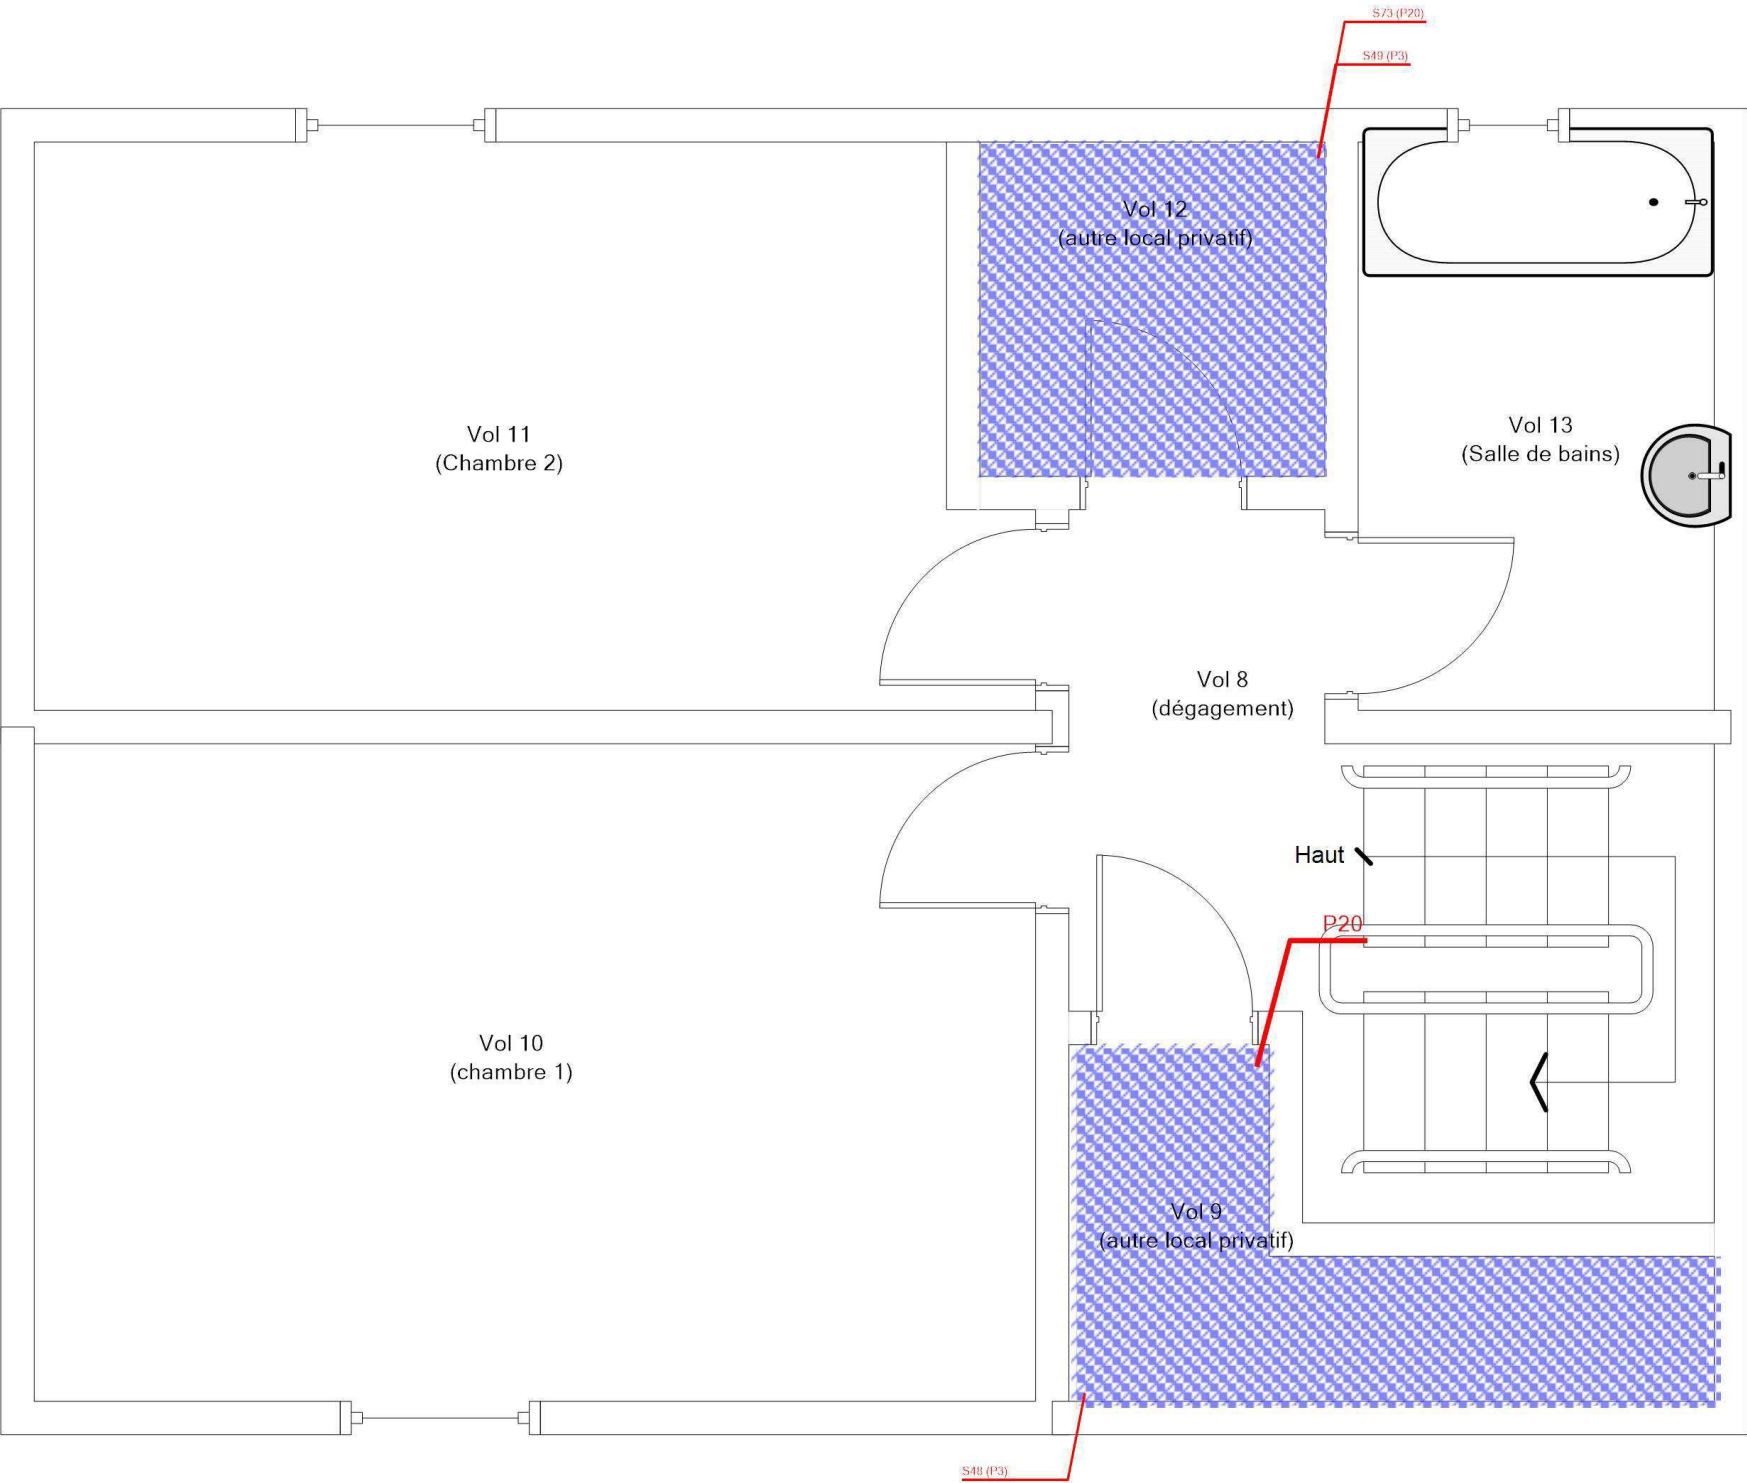

Adresse du bien
N°66 RUE VERLAINE
18240 BELLEVILLE SUR LOIRE

Désignation
BVIL-MI_BVIL-MI-66V_007613_SA DH.L.M. FRANCE LOIRE

Date intervention
26/10/2023

Technicien intervenant
AUPETIT MATHIS