[illegible]







[illegible]









1:50

LOGO CLIENT




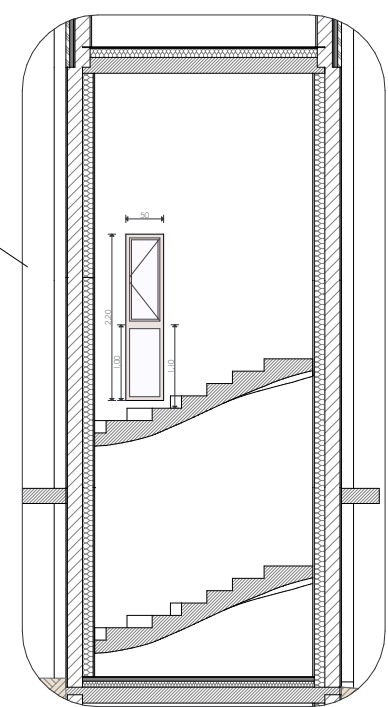
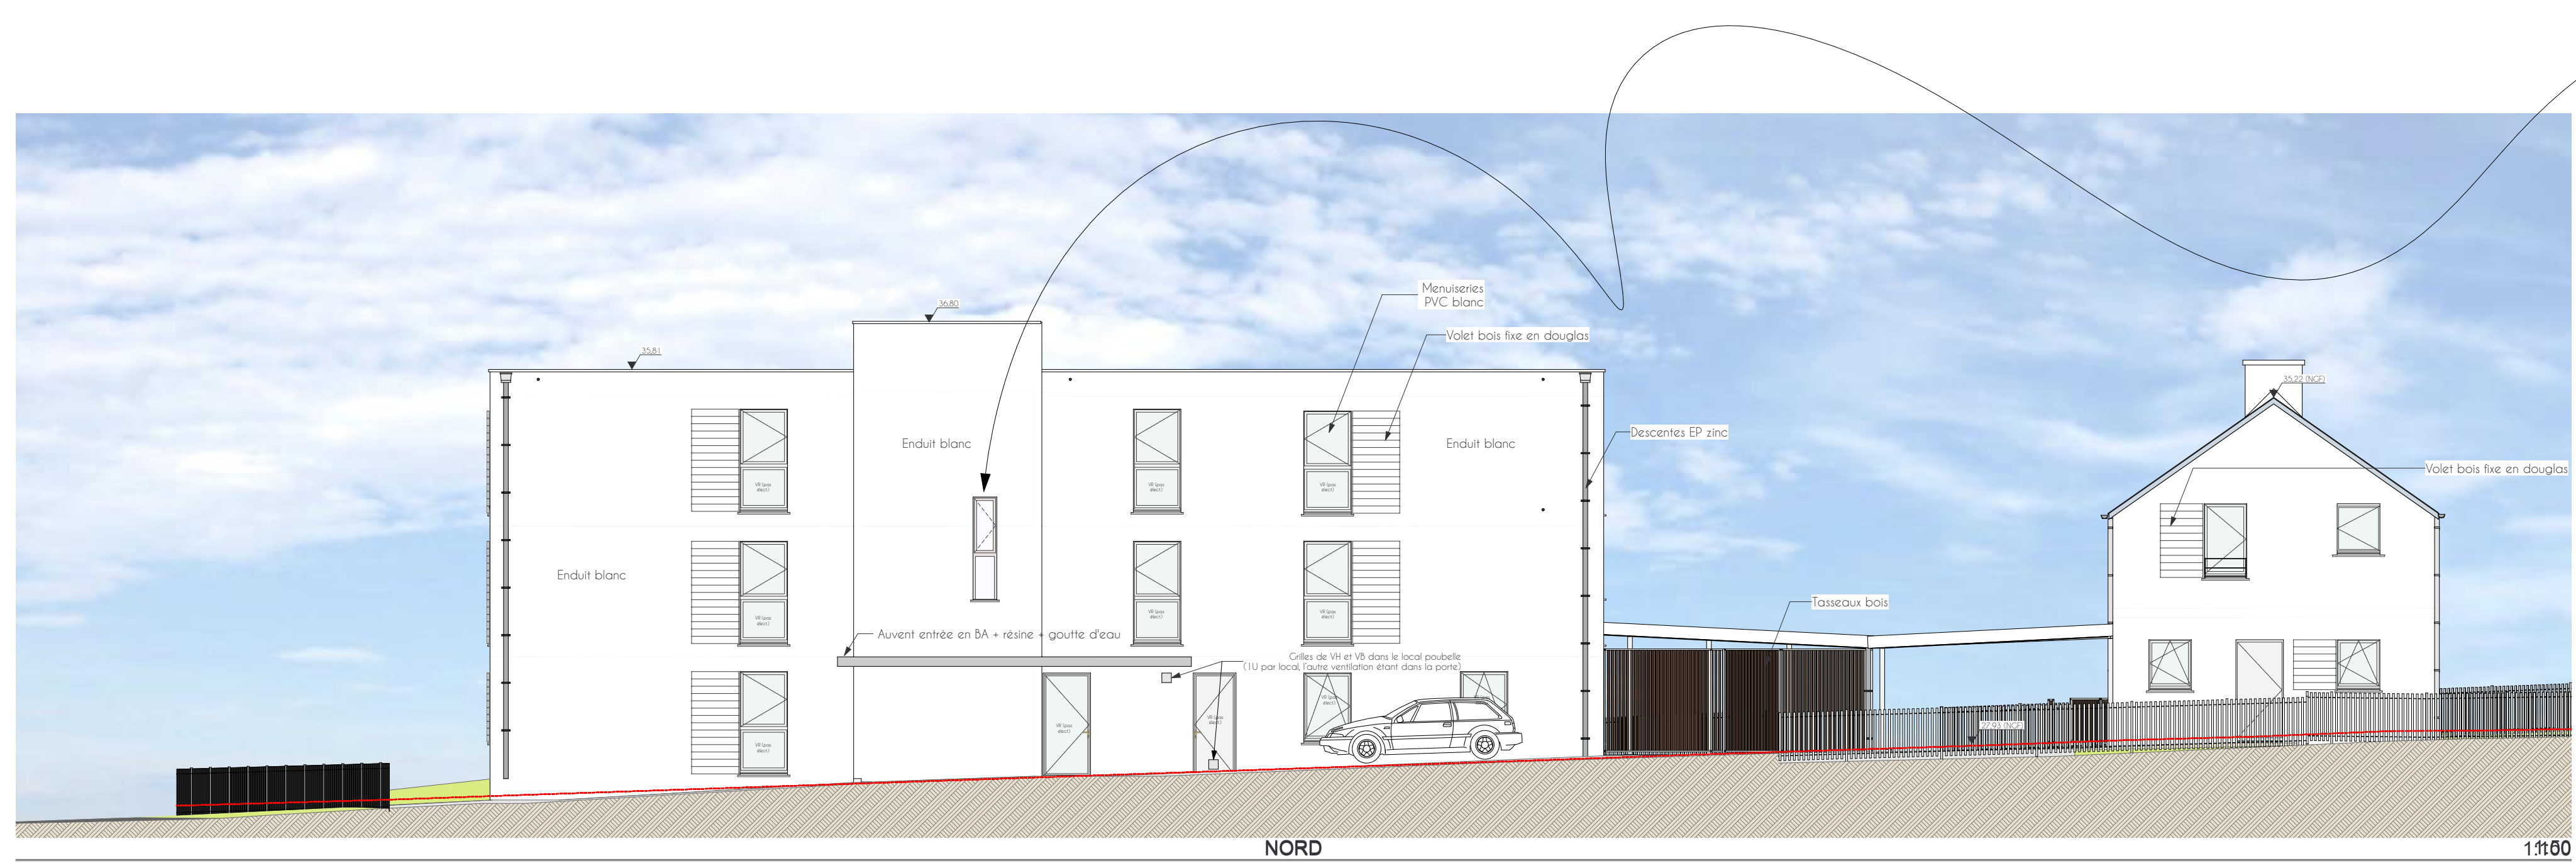




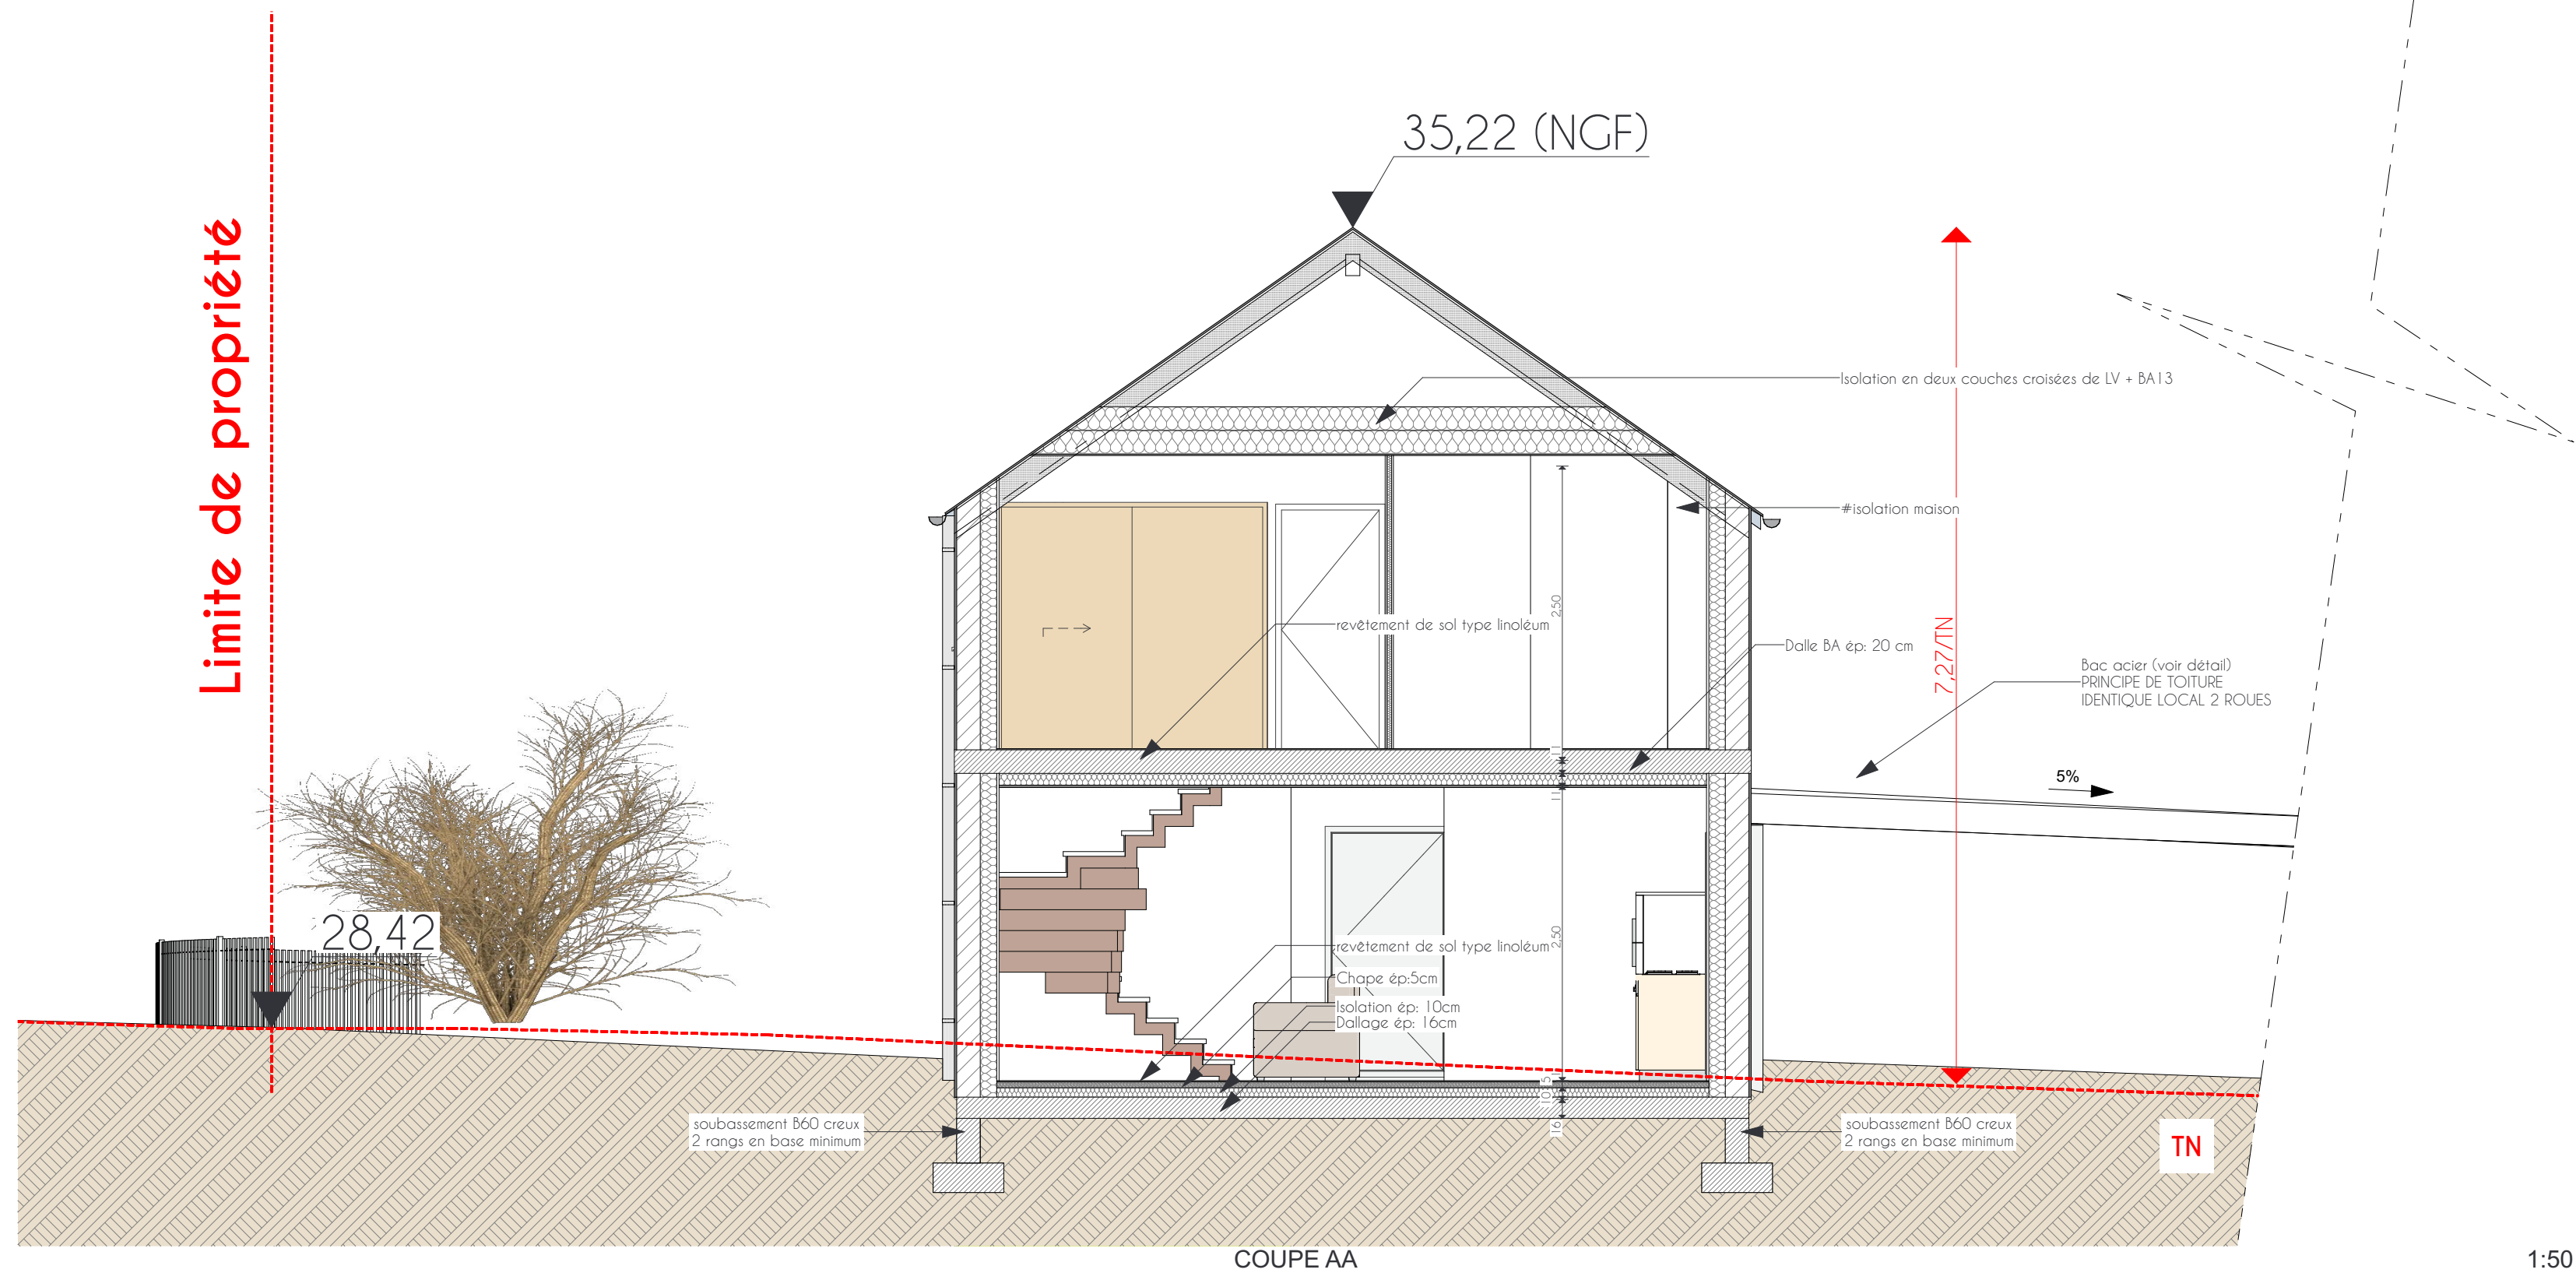
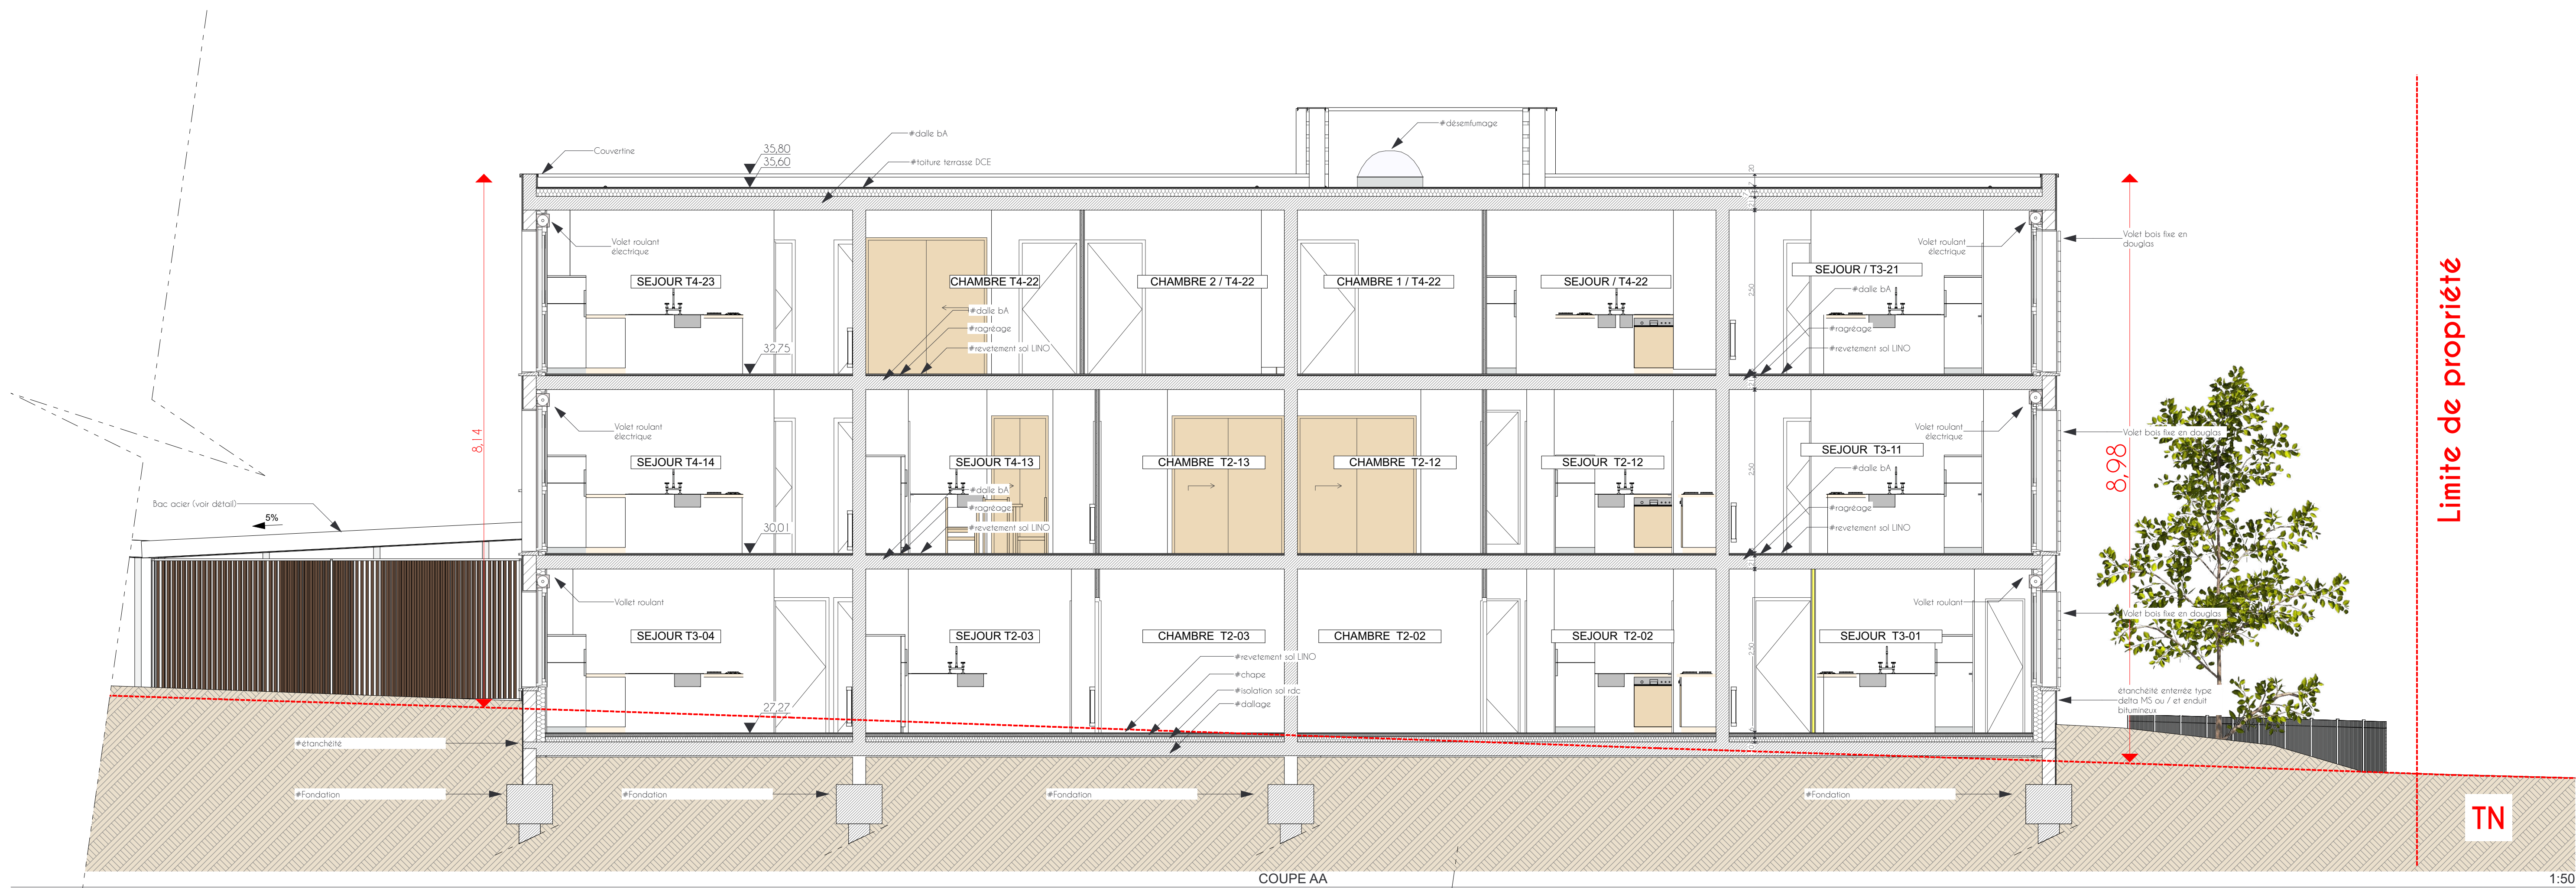


AFFAIRE : #XXXX			MAITRE D'OUVRAGE AIGUILLON CONSTRUCTION 21 Mail Iratia Picasso 44000 NANTES Tél : 06-40-97-18-32 / @ : eagle@aigillon.com		
PHASE PRO			LOGO CLIENT		
DATE DE PUBLICATION : 20/02/2026			INDICE : -	ECHELLE : 1:50	DESSIN : #XX
COUPE AA			PLAN N° 07		
CONSTRUCTION DE 12 LOGEMENTS			PICTURE architectes UNION ALPHABET DES ARCHITECTES		
Clos Des Acacias 44130 BLAIN			PICTURE Architectes 1 rue de la Liberté - 29000 QUIMPER 1 quater rue Paulle Alor - 29200 BREST Tél : 07-87-94-29-34 / @ : ptreignepicture-architectes.fr web : www.picture-architectes.fr		
INDICE :	OBSERVATIONS :	DATE :	INTERVENANTS :		
0	MISE A JOUR DES COUPES	07/10/25	ECONOMISTE PIERRE LITTORAL 4 rue du Milan N°1 - 44350 CLÉVERANDE Tél : 06-10-93-74-47 @ : sgillou@piere-littoral.fr		
			BET STRUCTURE SISA 4bis Place de la Trinité - 44190 CLISSON Tél : 06 65 65 02 97 @ : nicolas@sisa.fr		
			BET FLUIDES ATIS 110 rue Charles Nungesser - 29490 CUPRAVAS Tél : 07 81 08 28 97 @ : bernard@atisbah.fr		

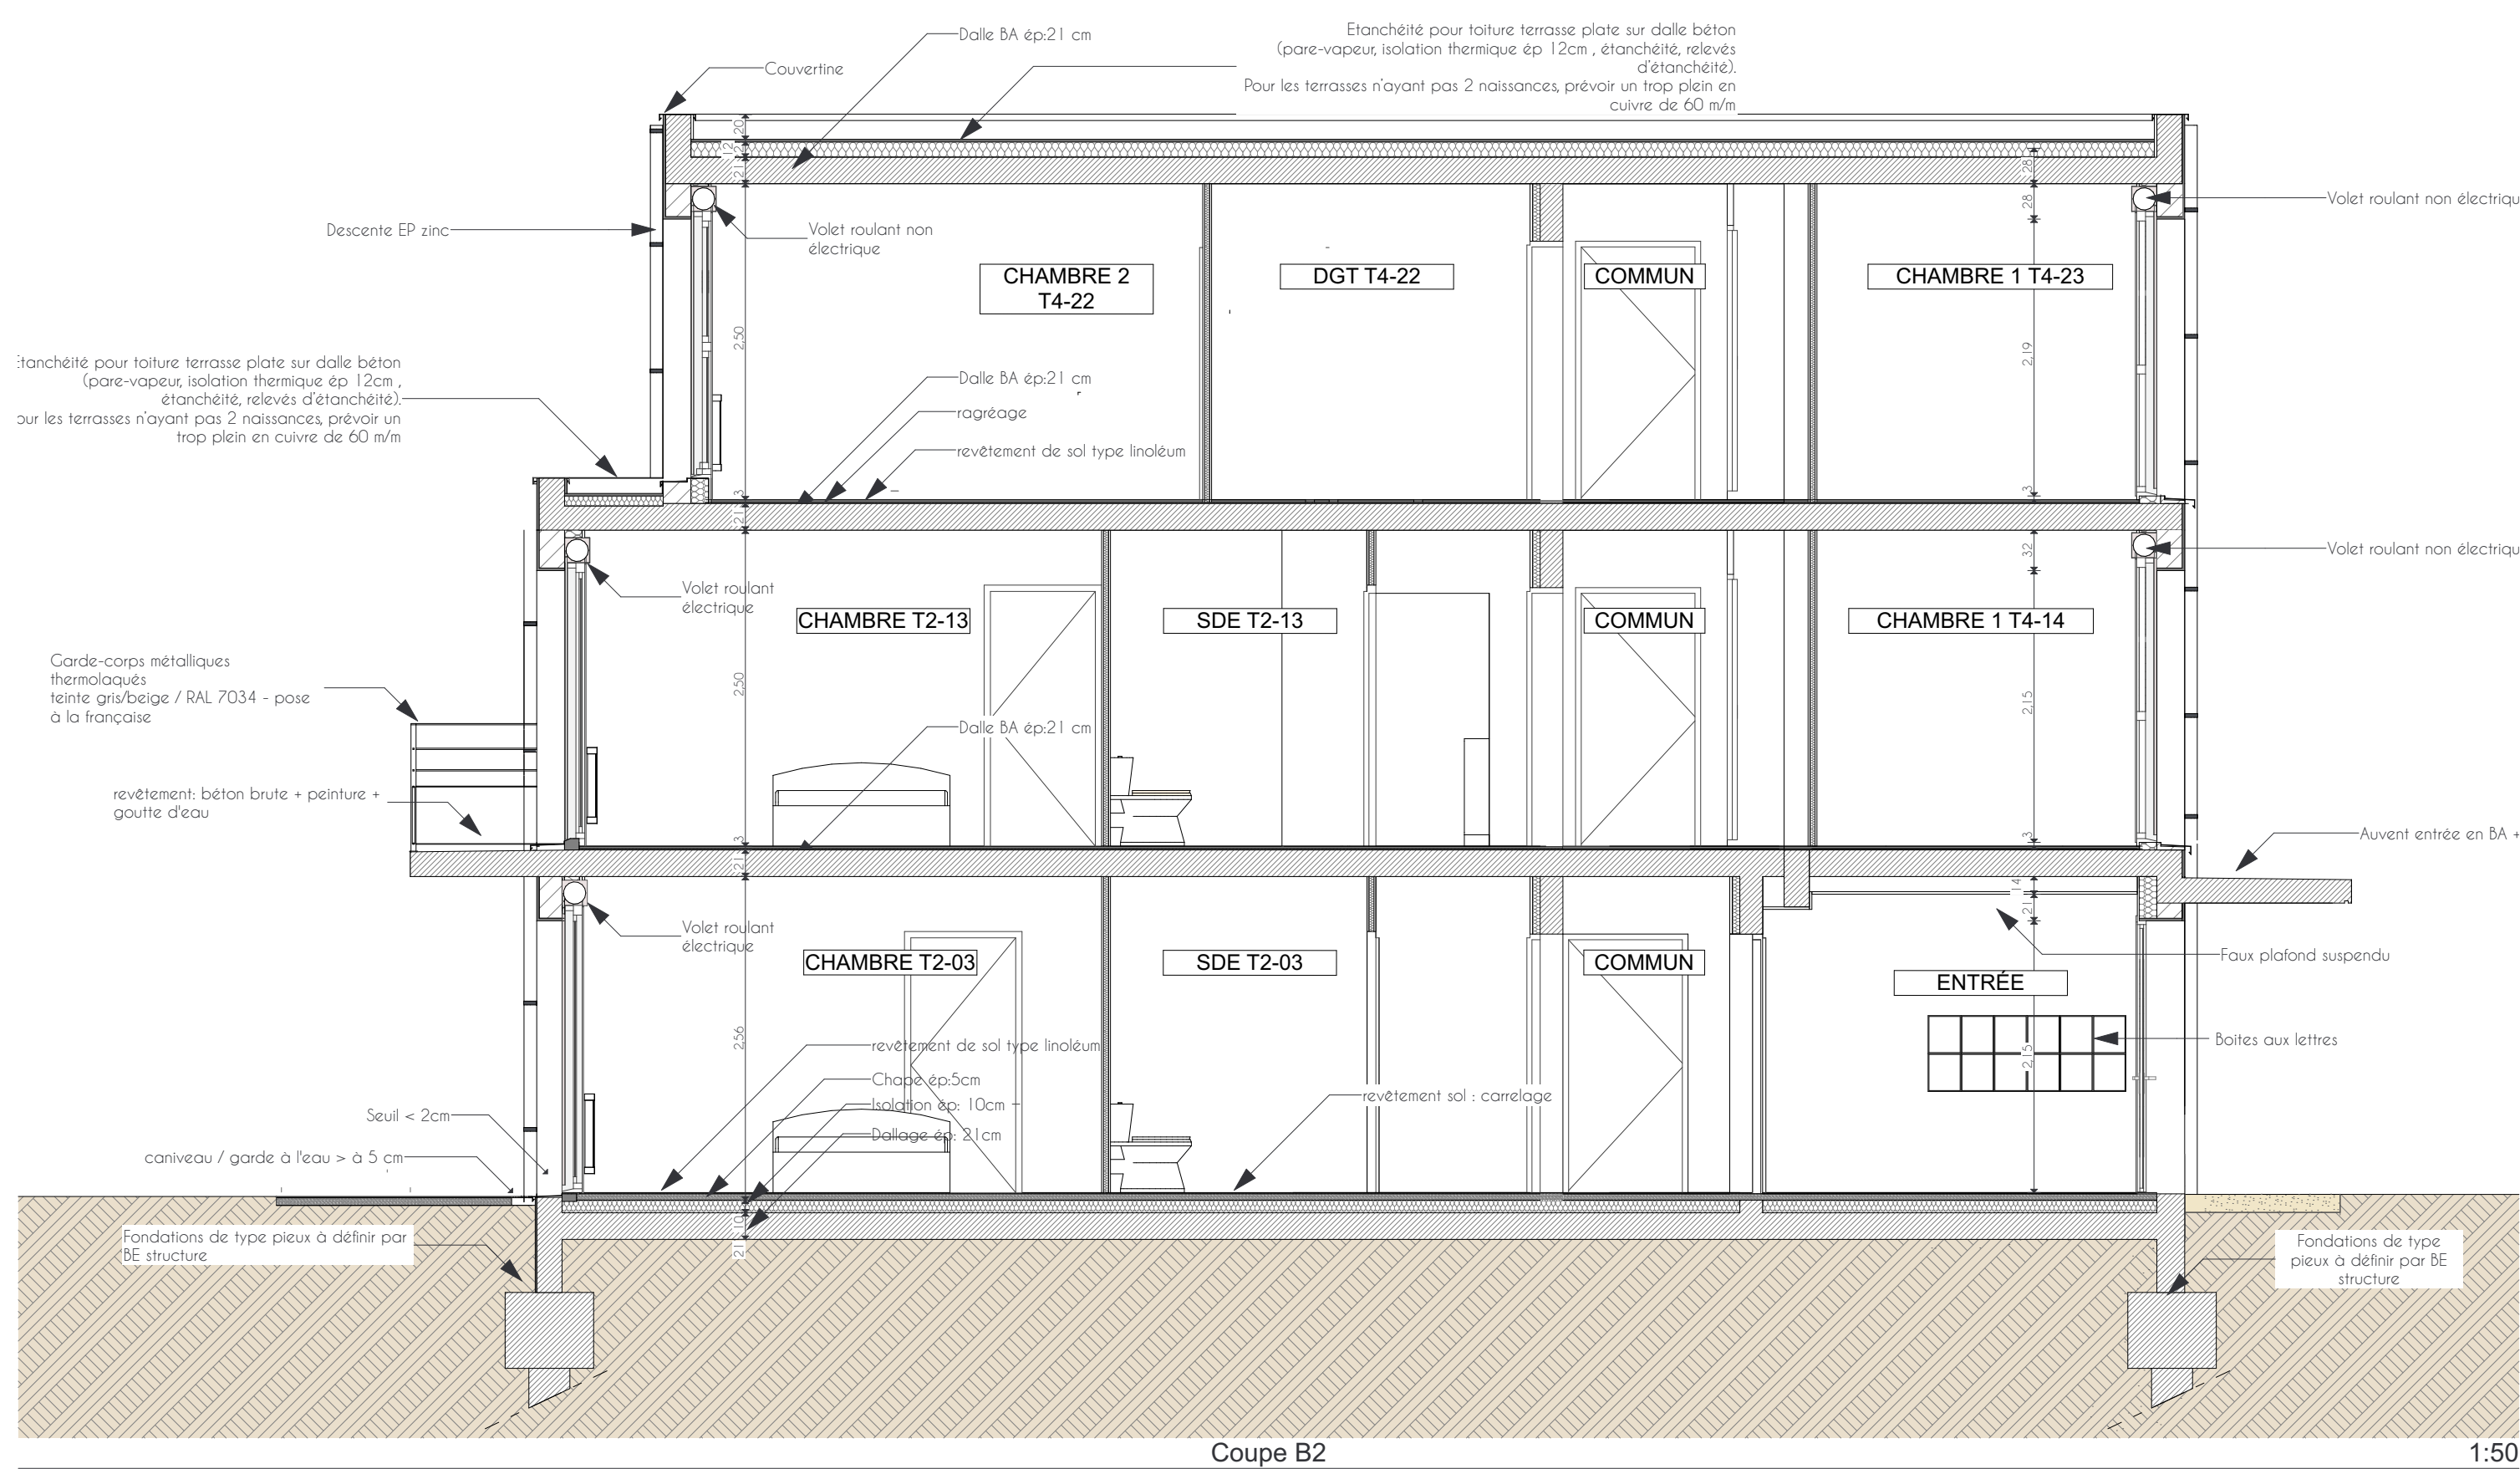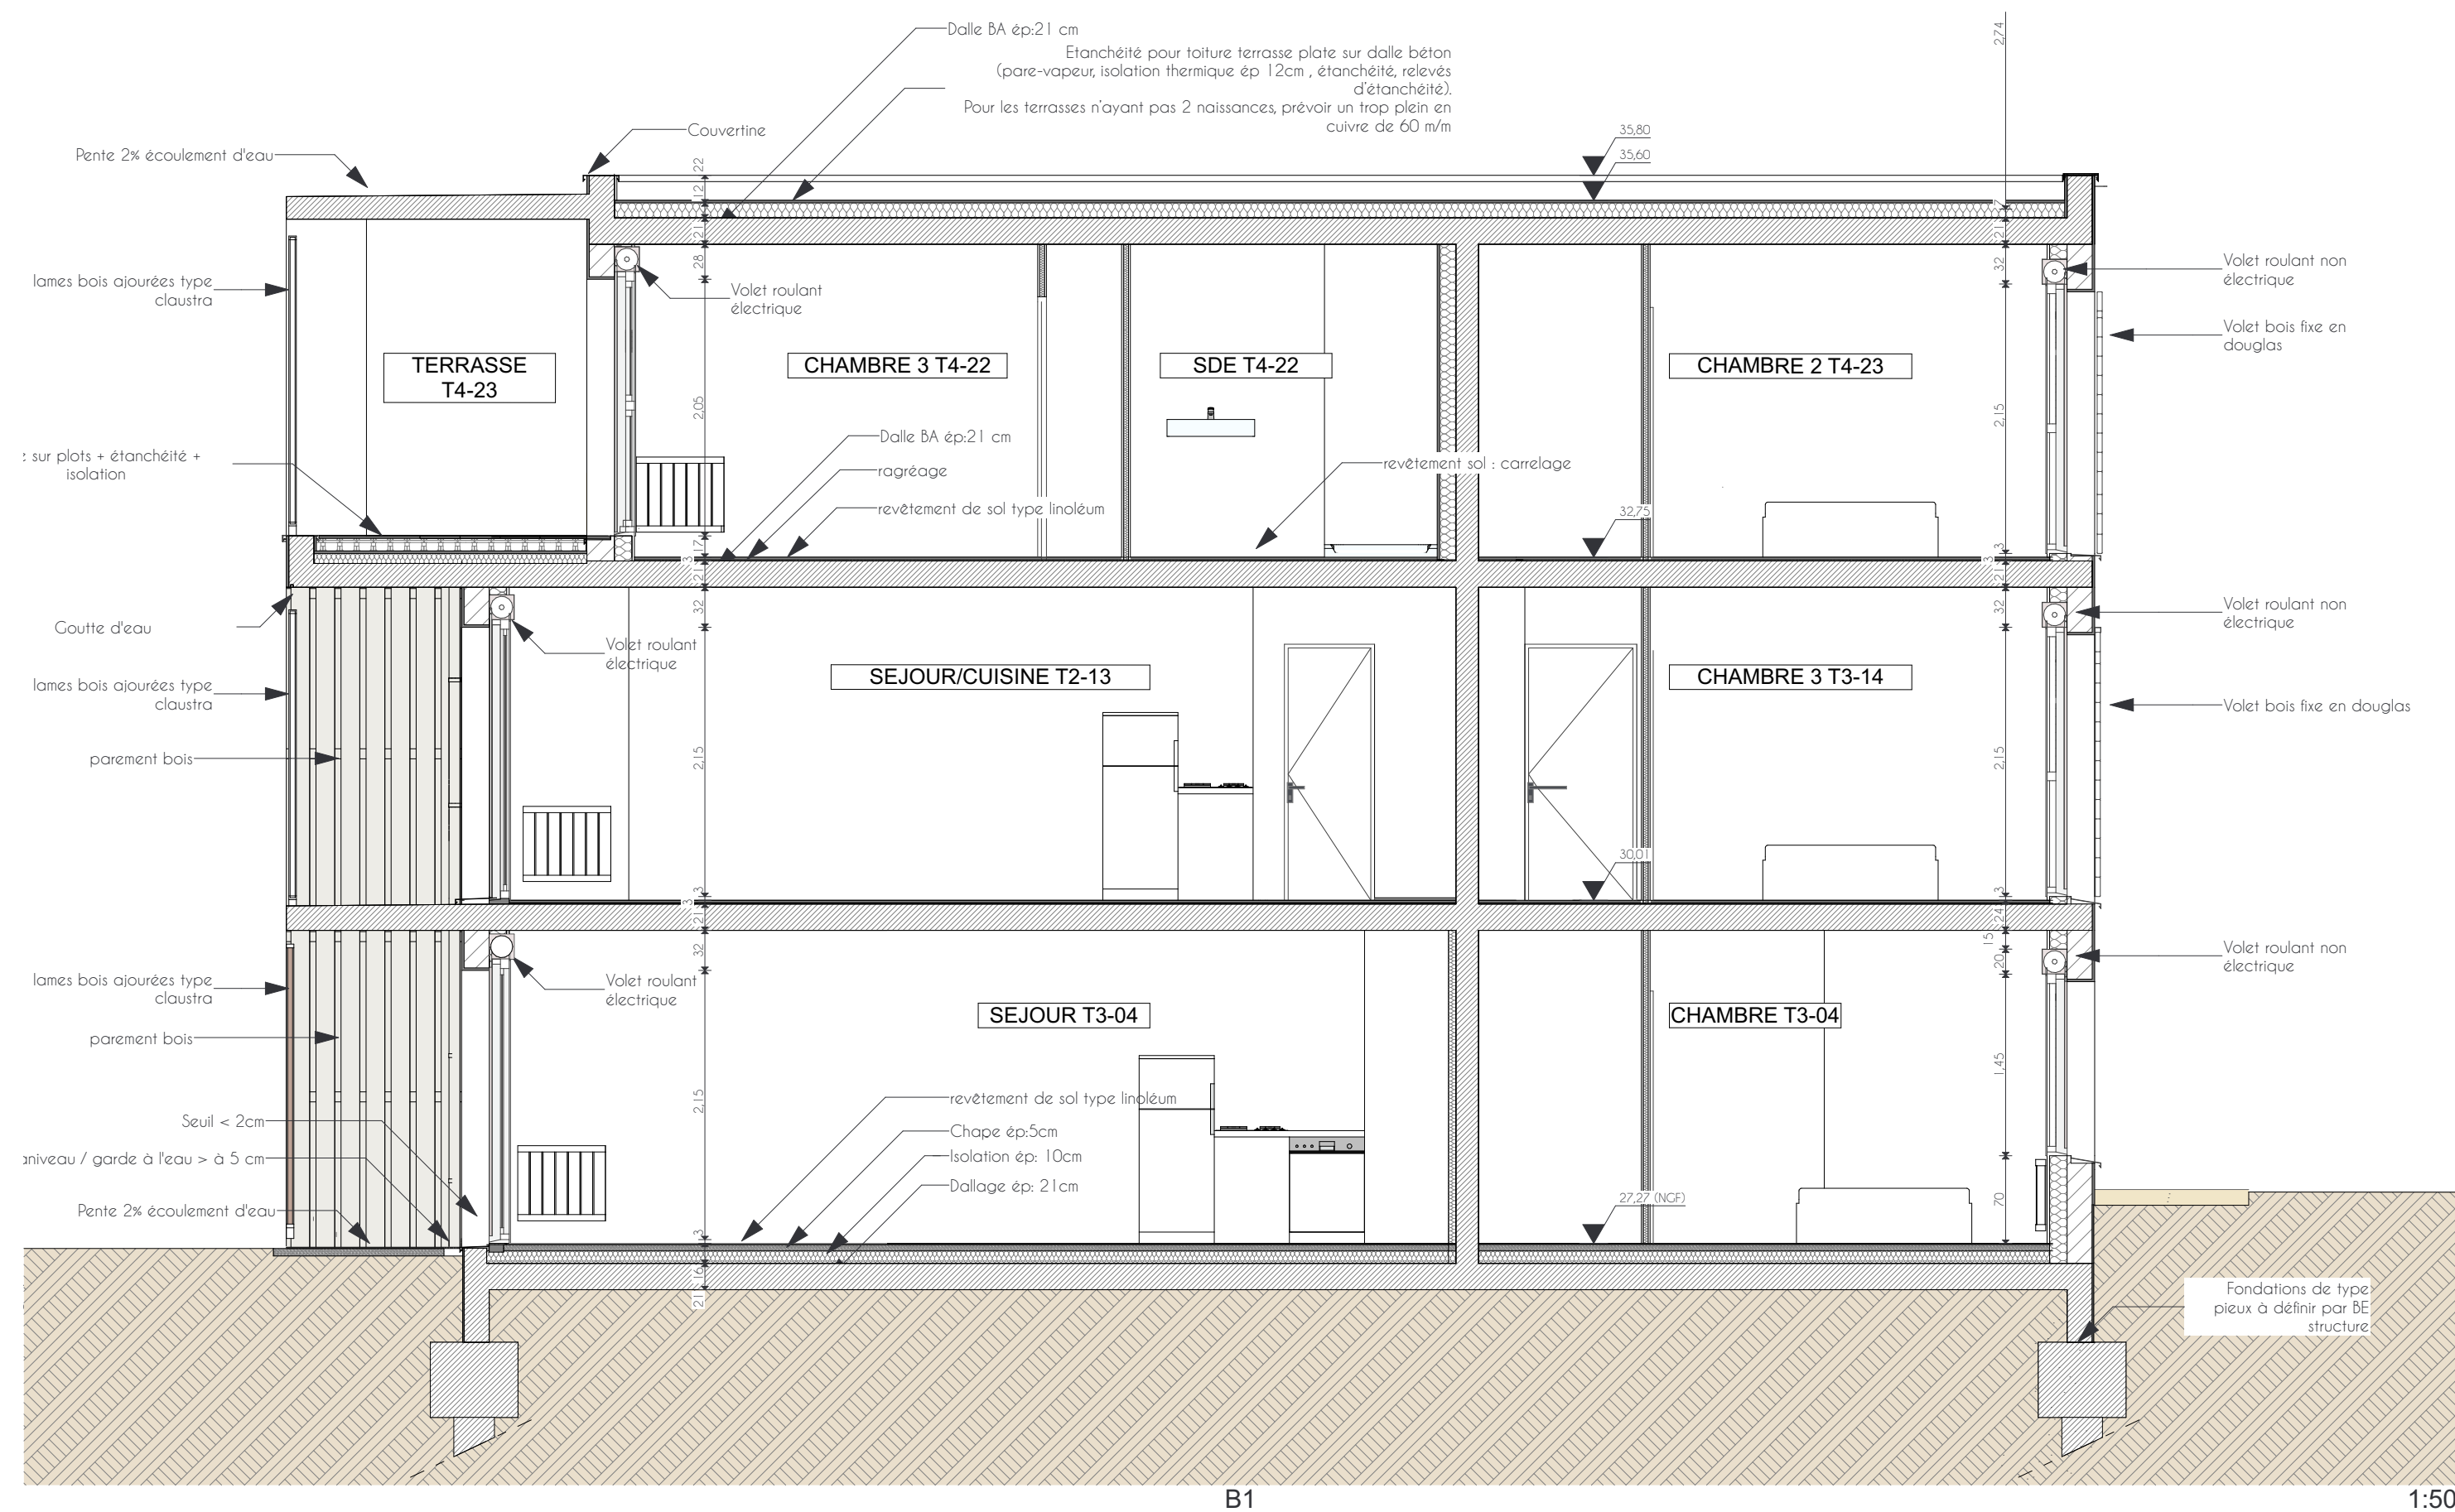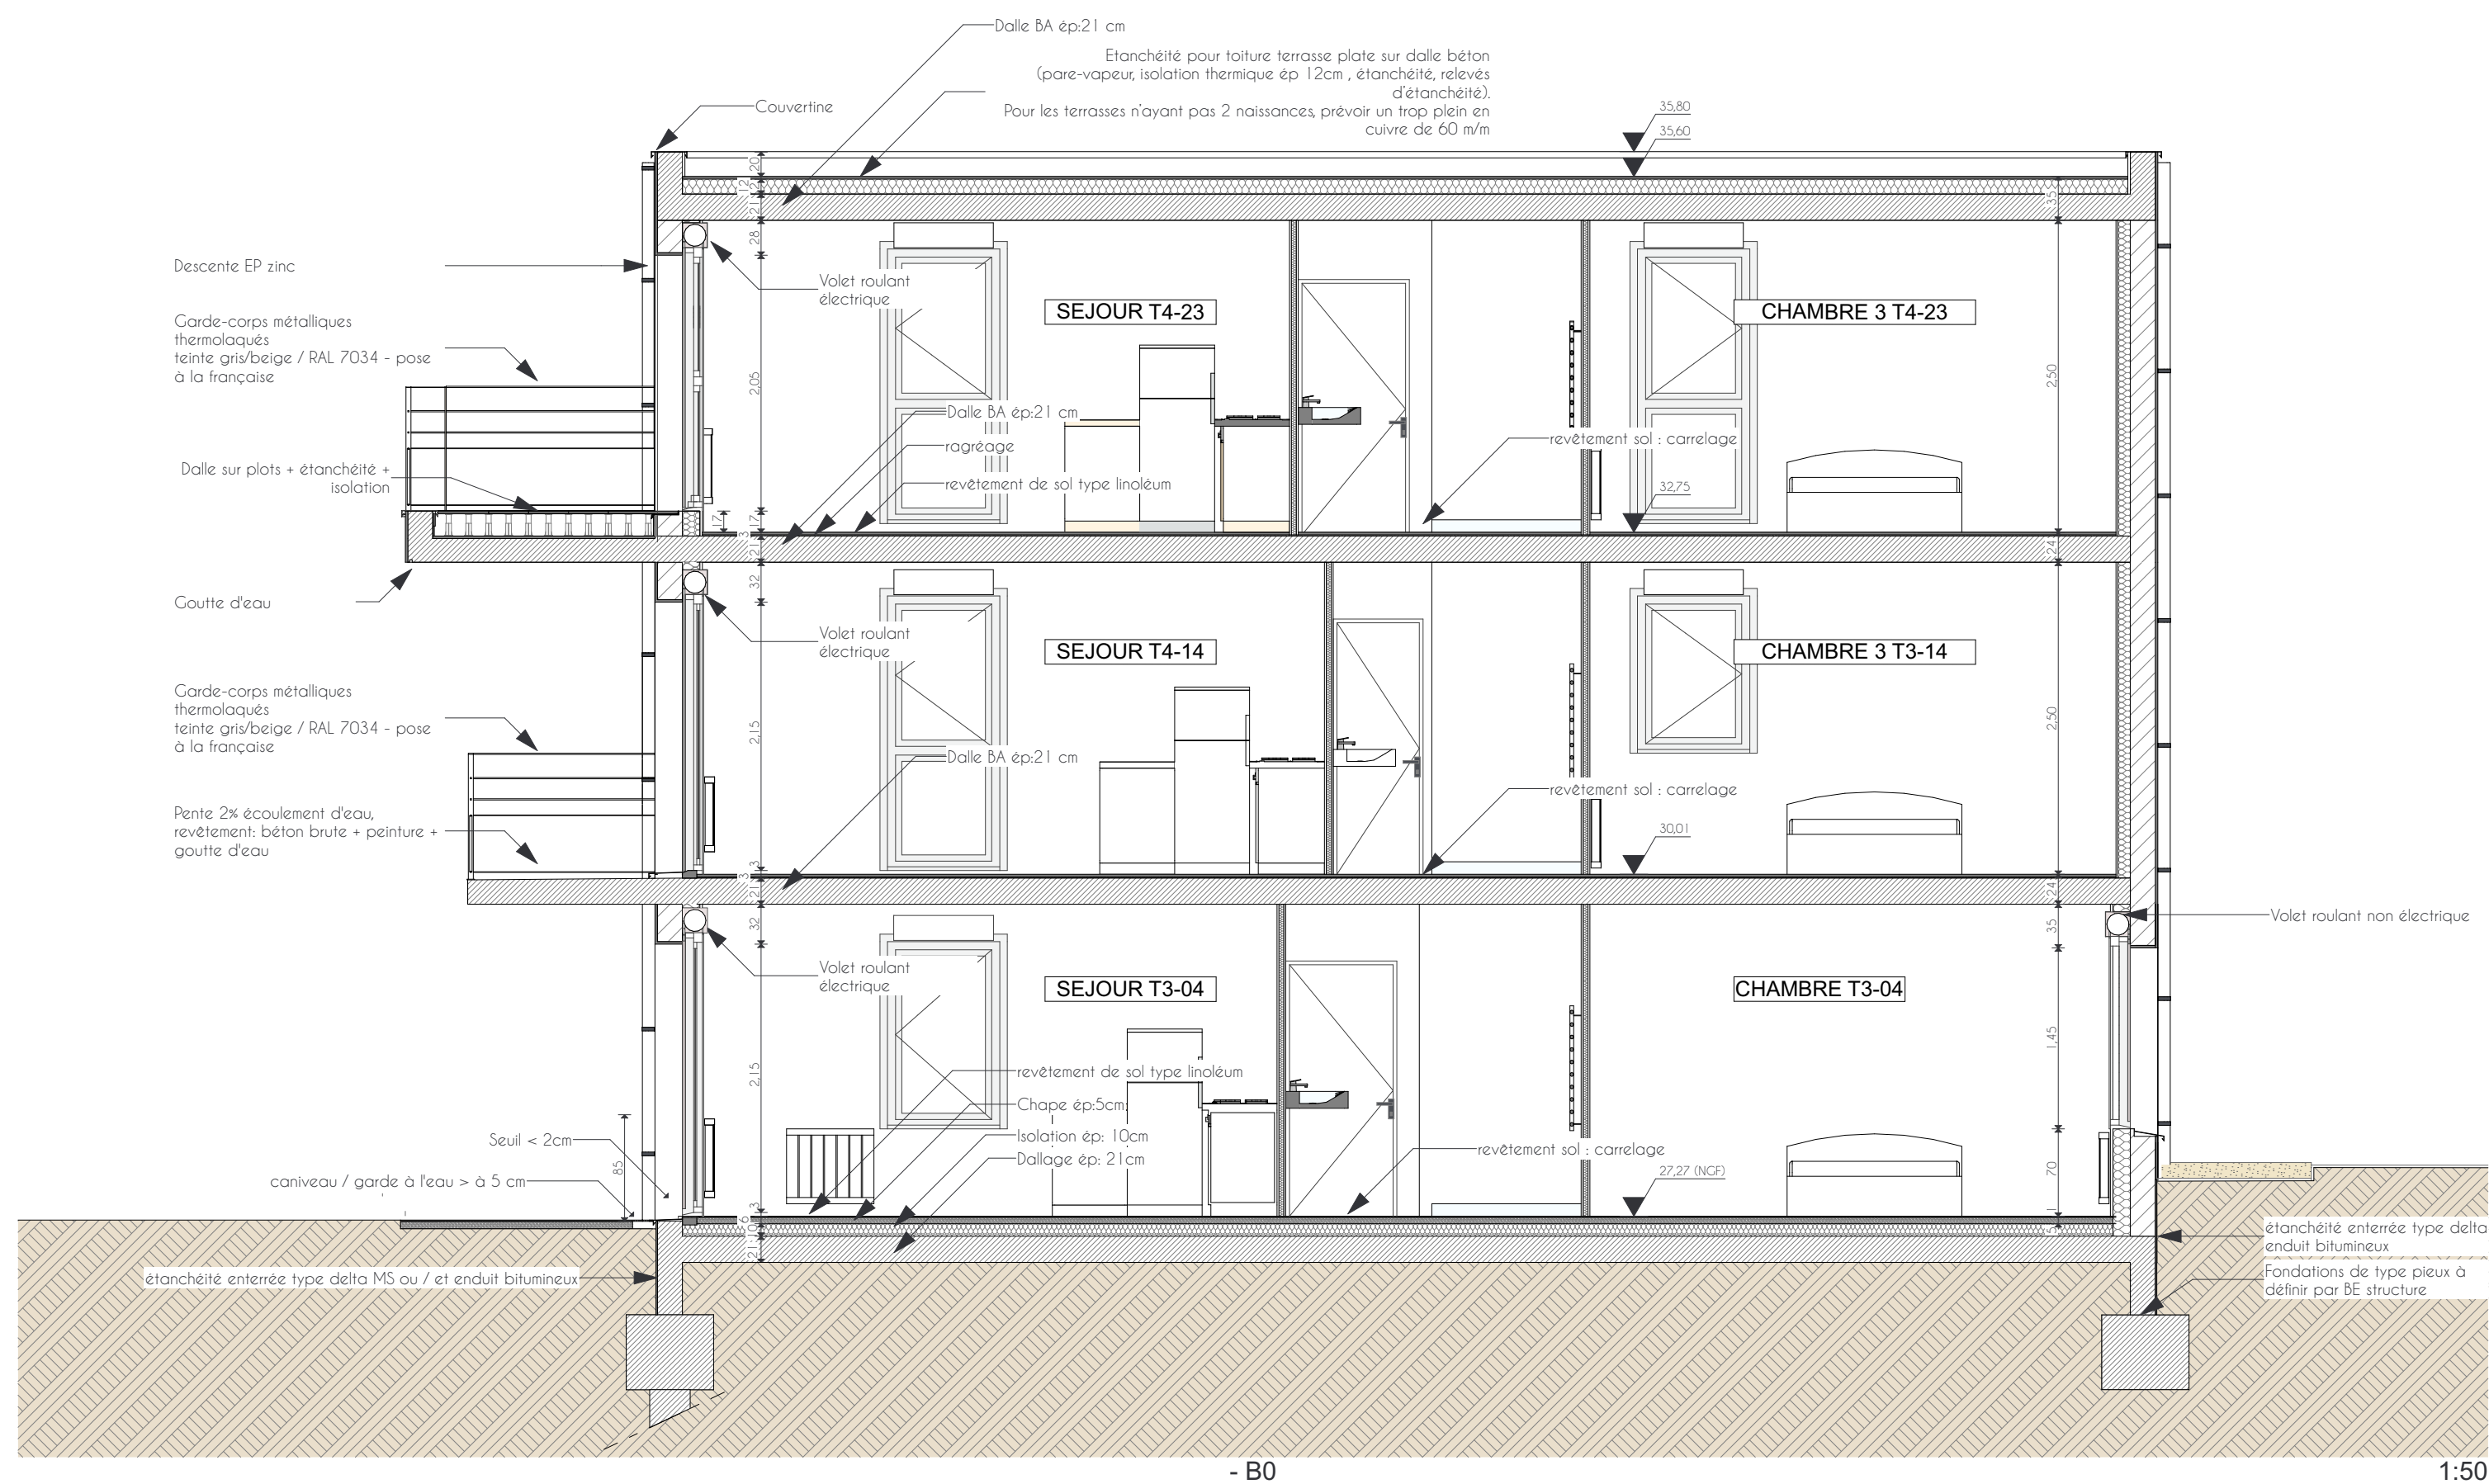

[illegible]

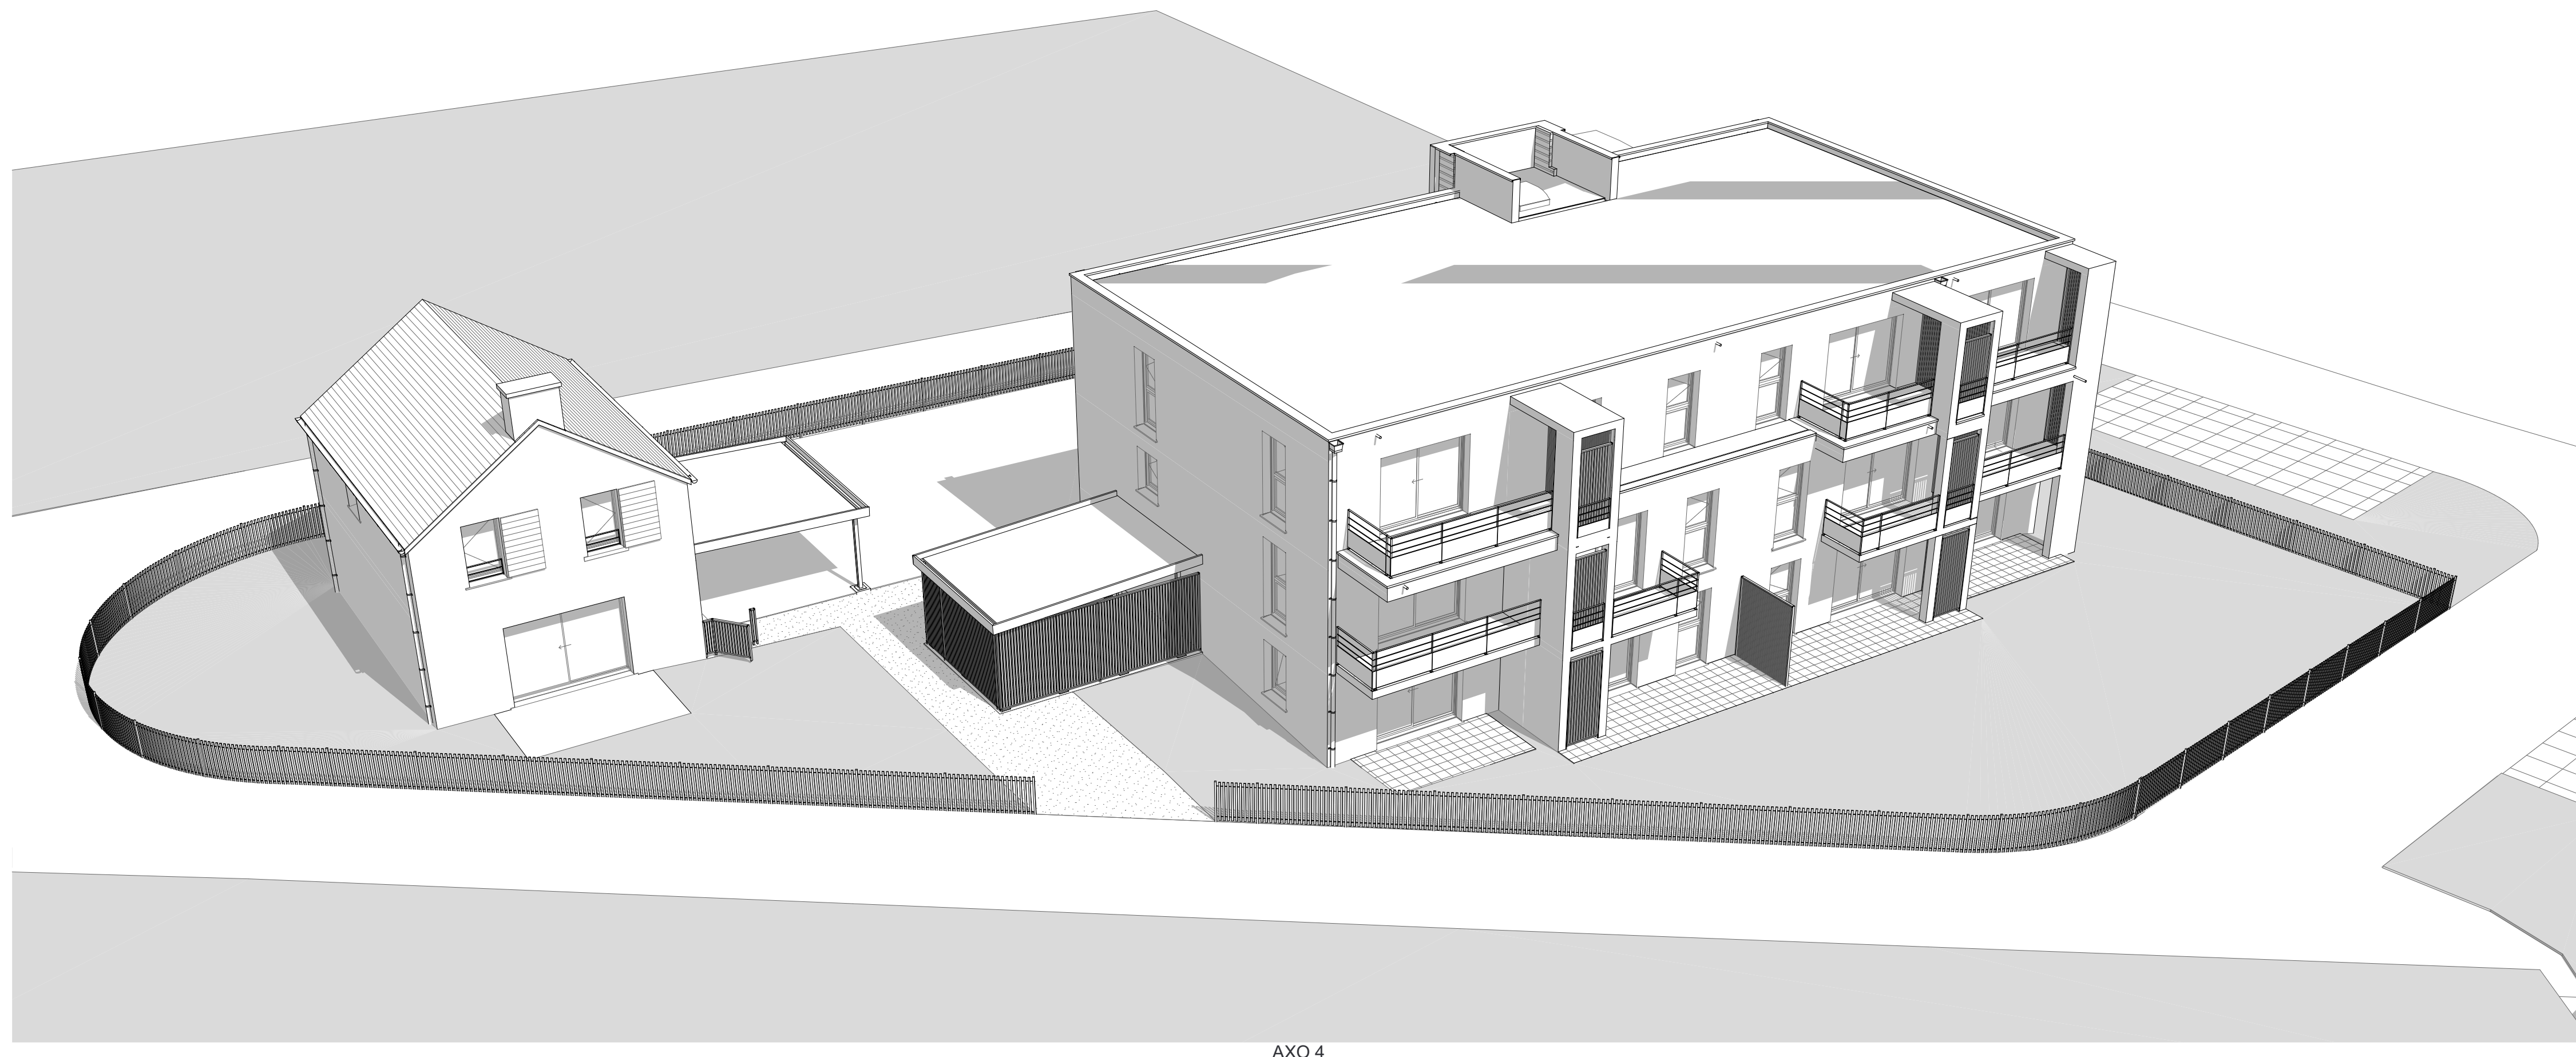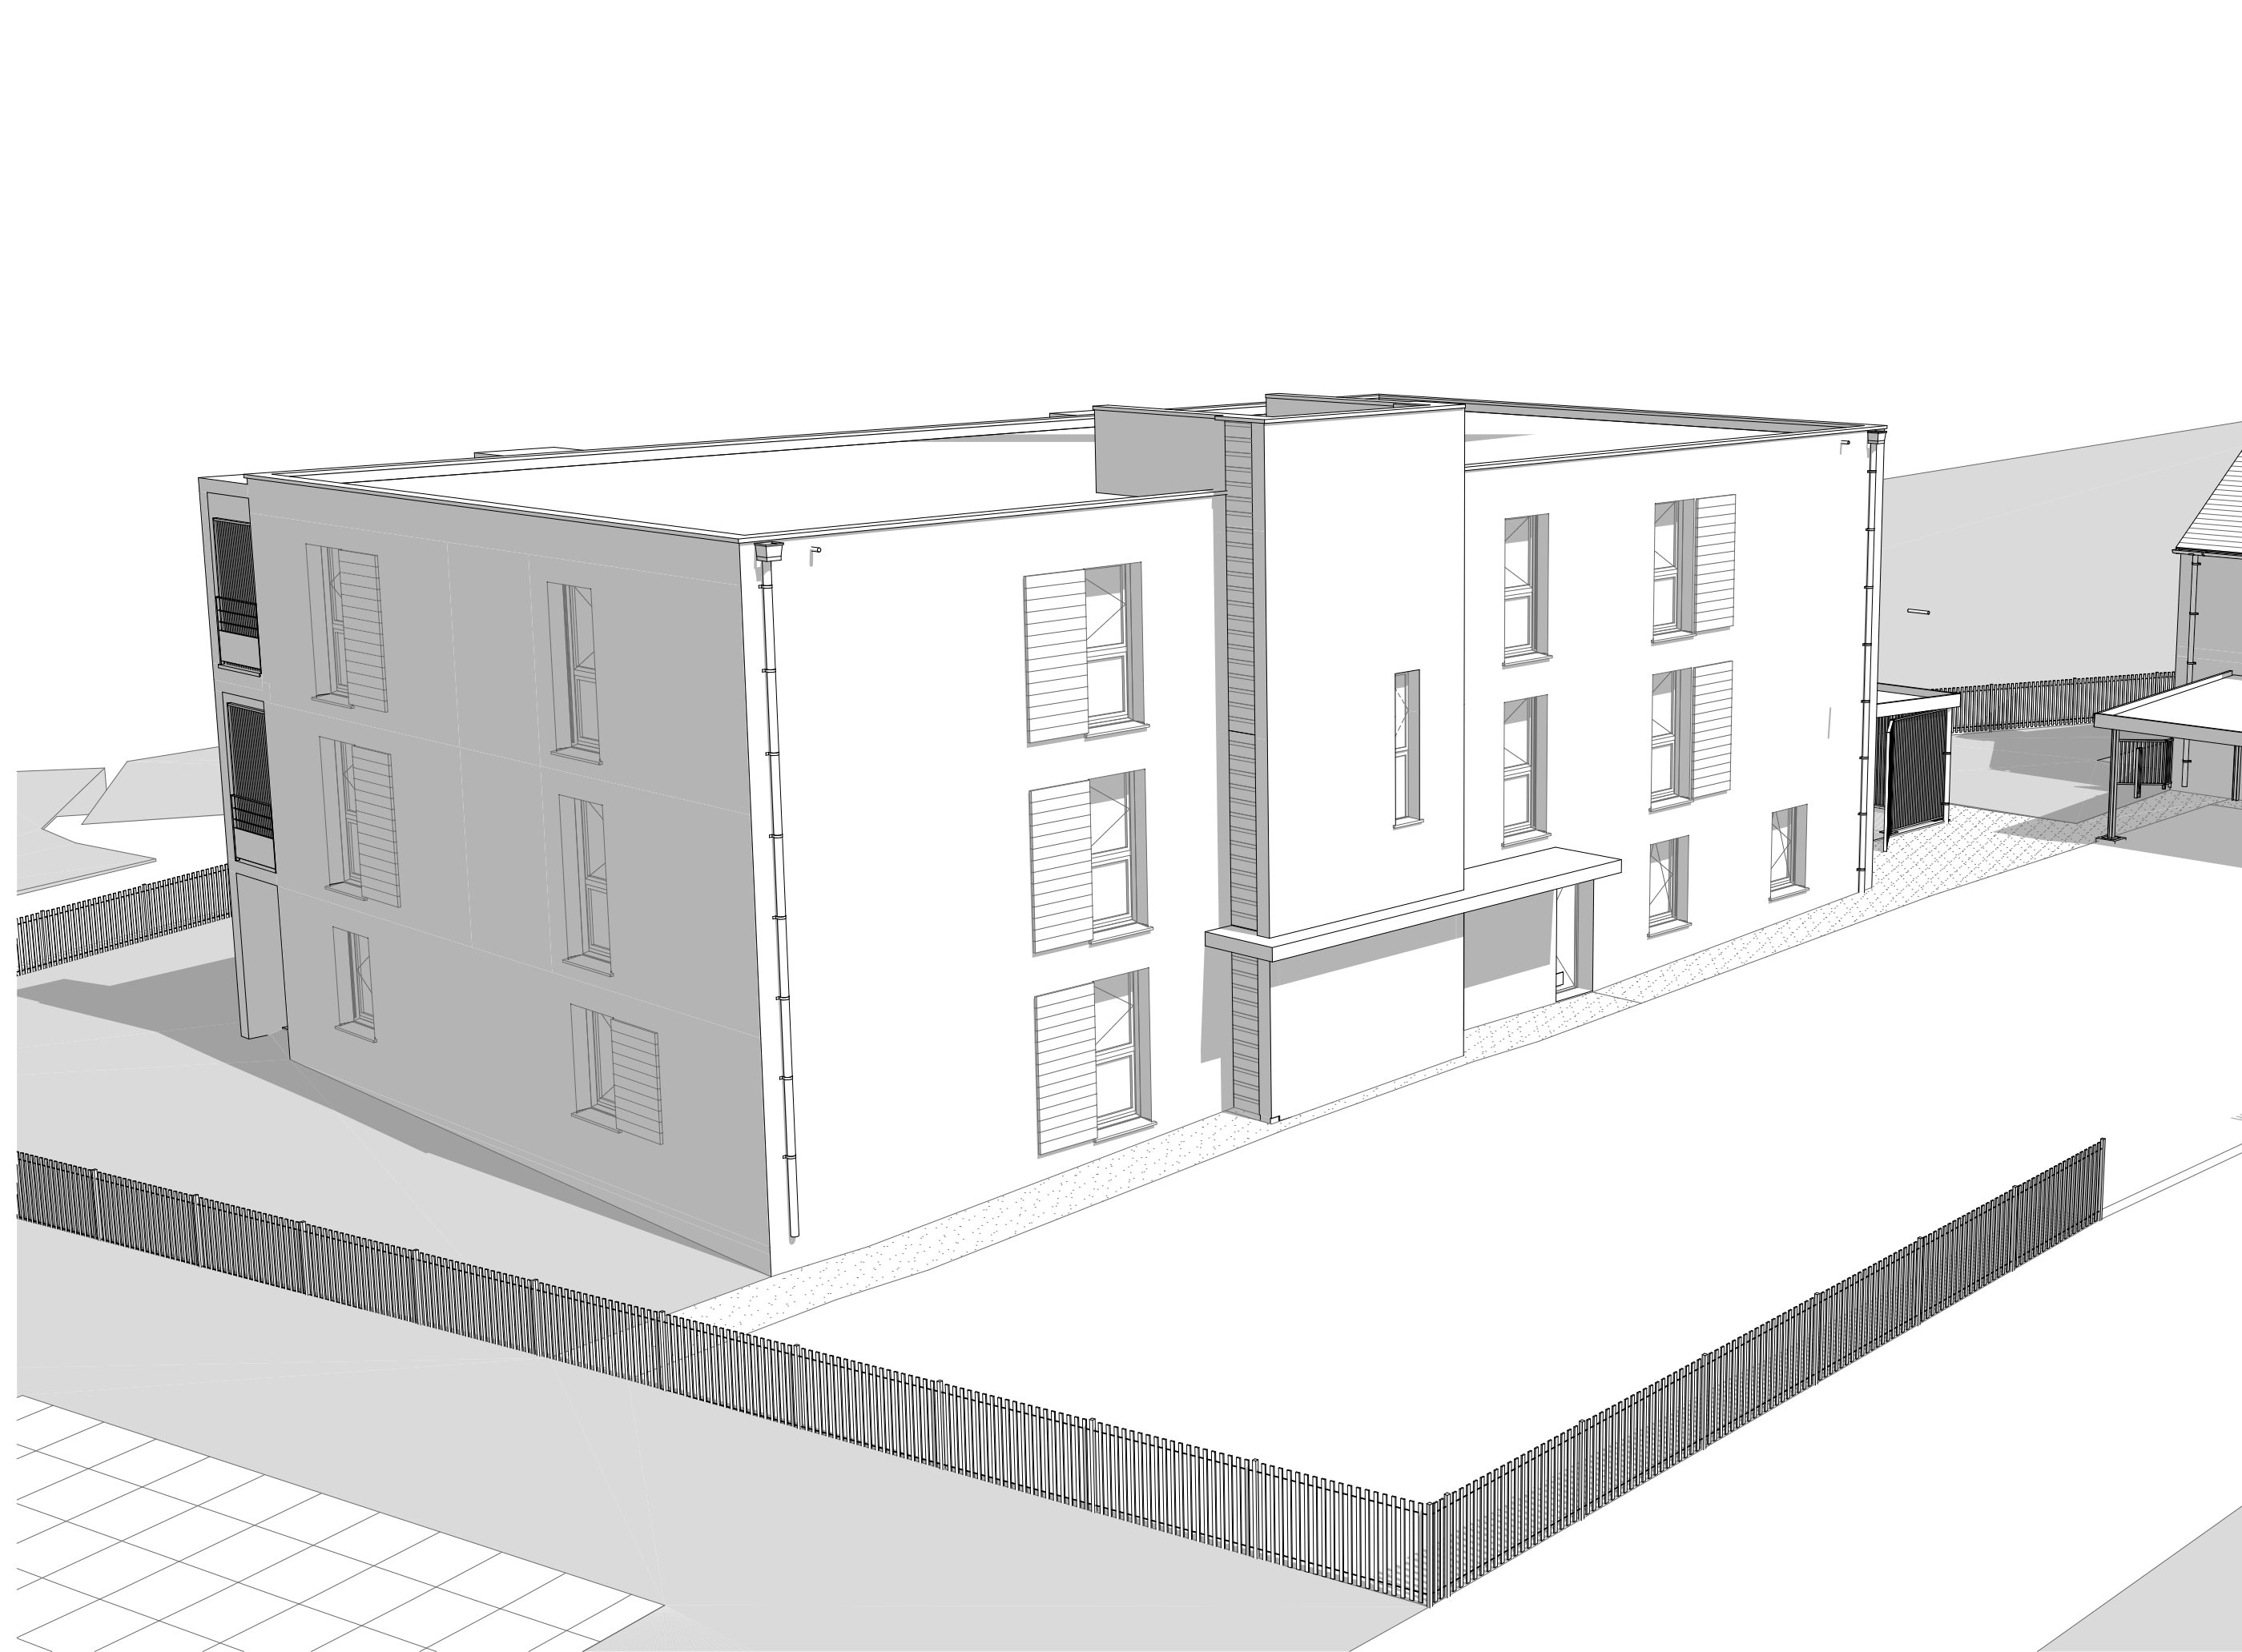

[illegible]