



















Prise + Interrupteurs			
	PC 2 P+T 10/16A		Interrupteurs en va et vient
	sortie de câble 32A		Interrupteurs simple allumage
	Prise RJ 45		Numérique
	Prise de courant spécialisée		Attente électrique
	Spot encastré		Boitier DCL
	Réglette étanche		Hublot LED
	Applique Extérieur		Détecteur

	PC 2 P+T 10/16A étanche
---	-------------------------

AA

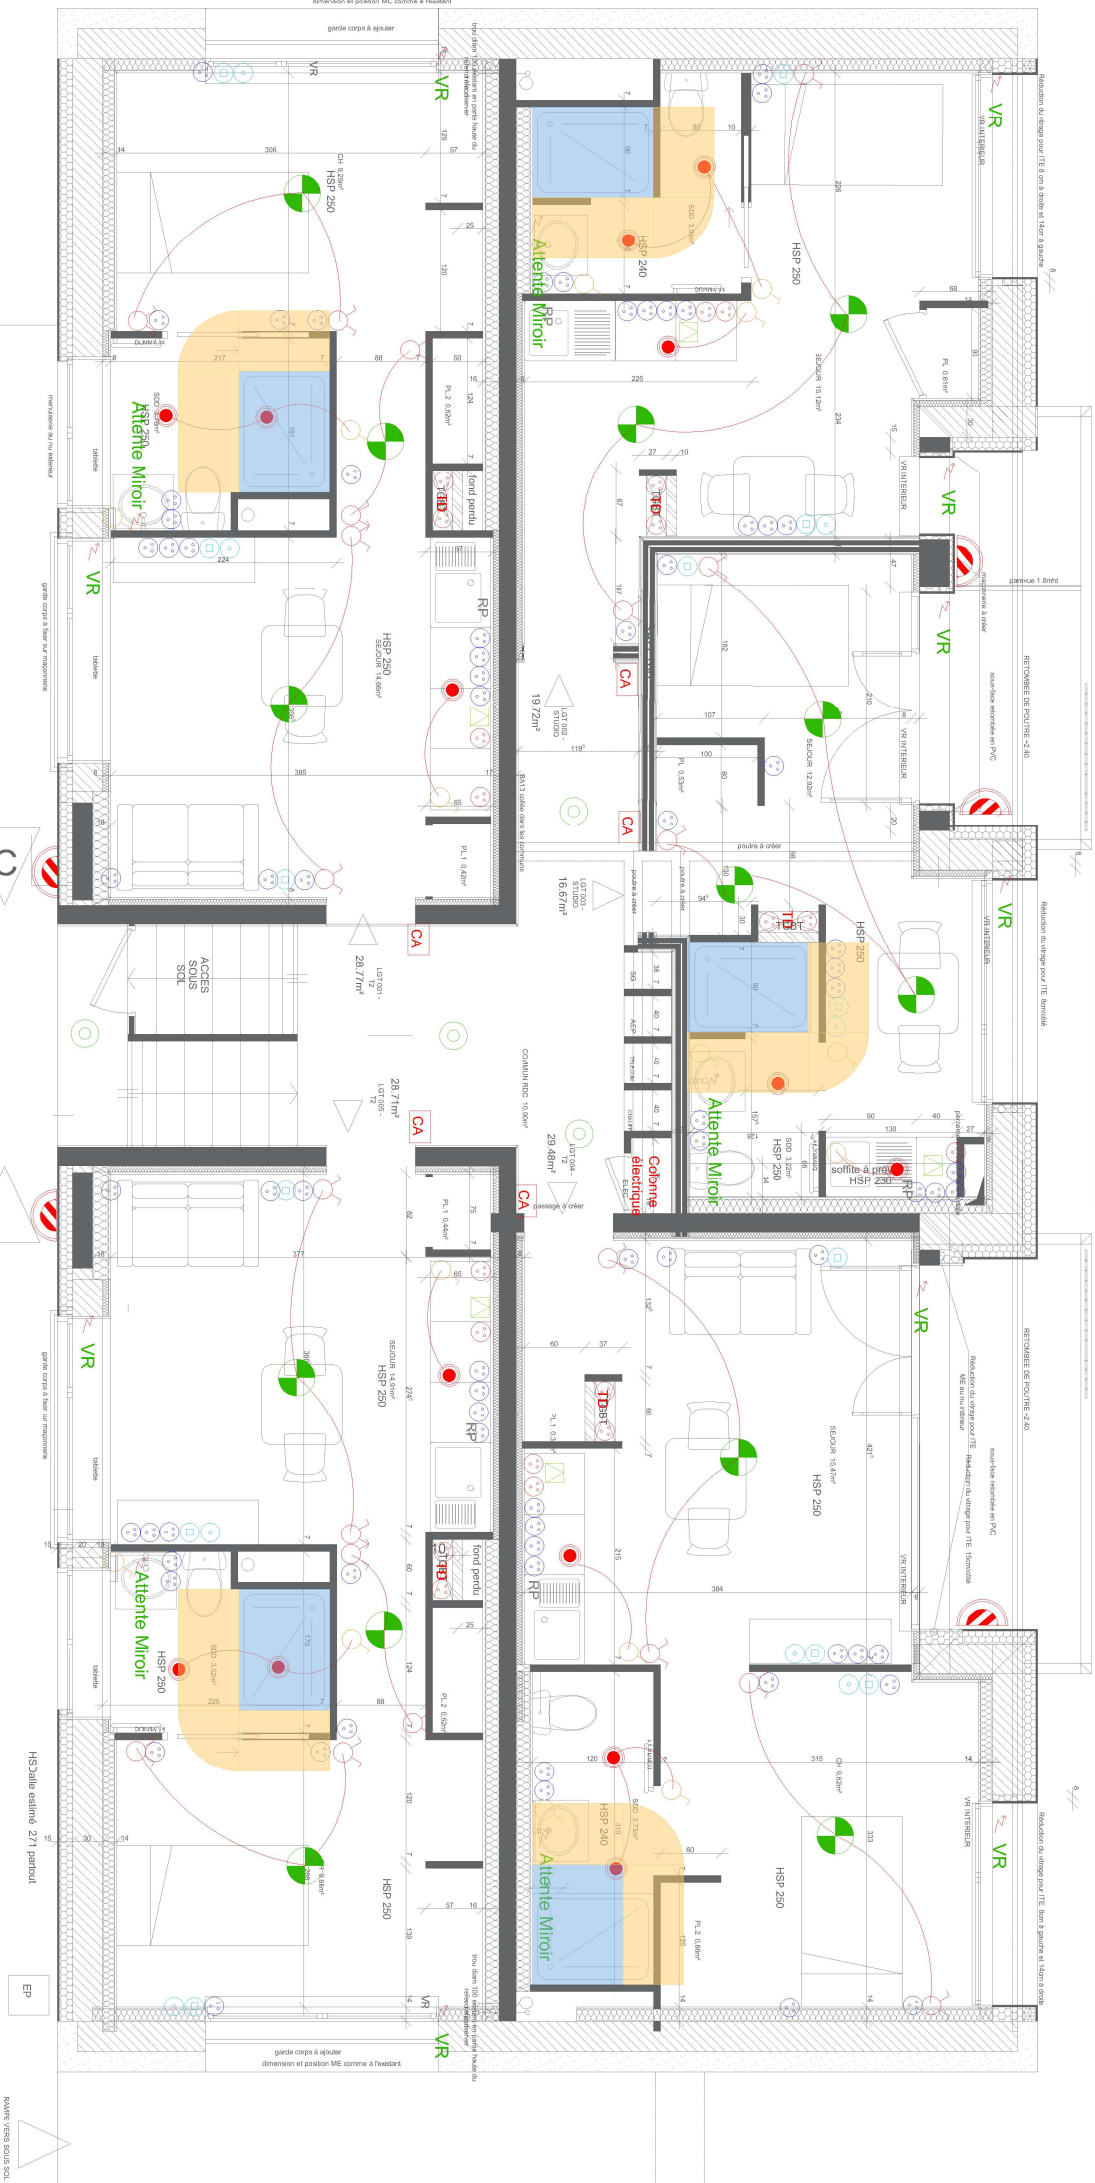

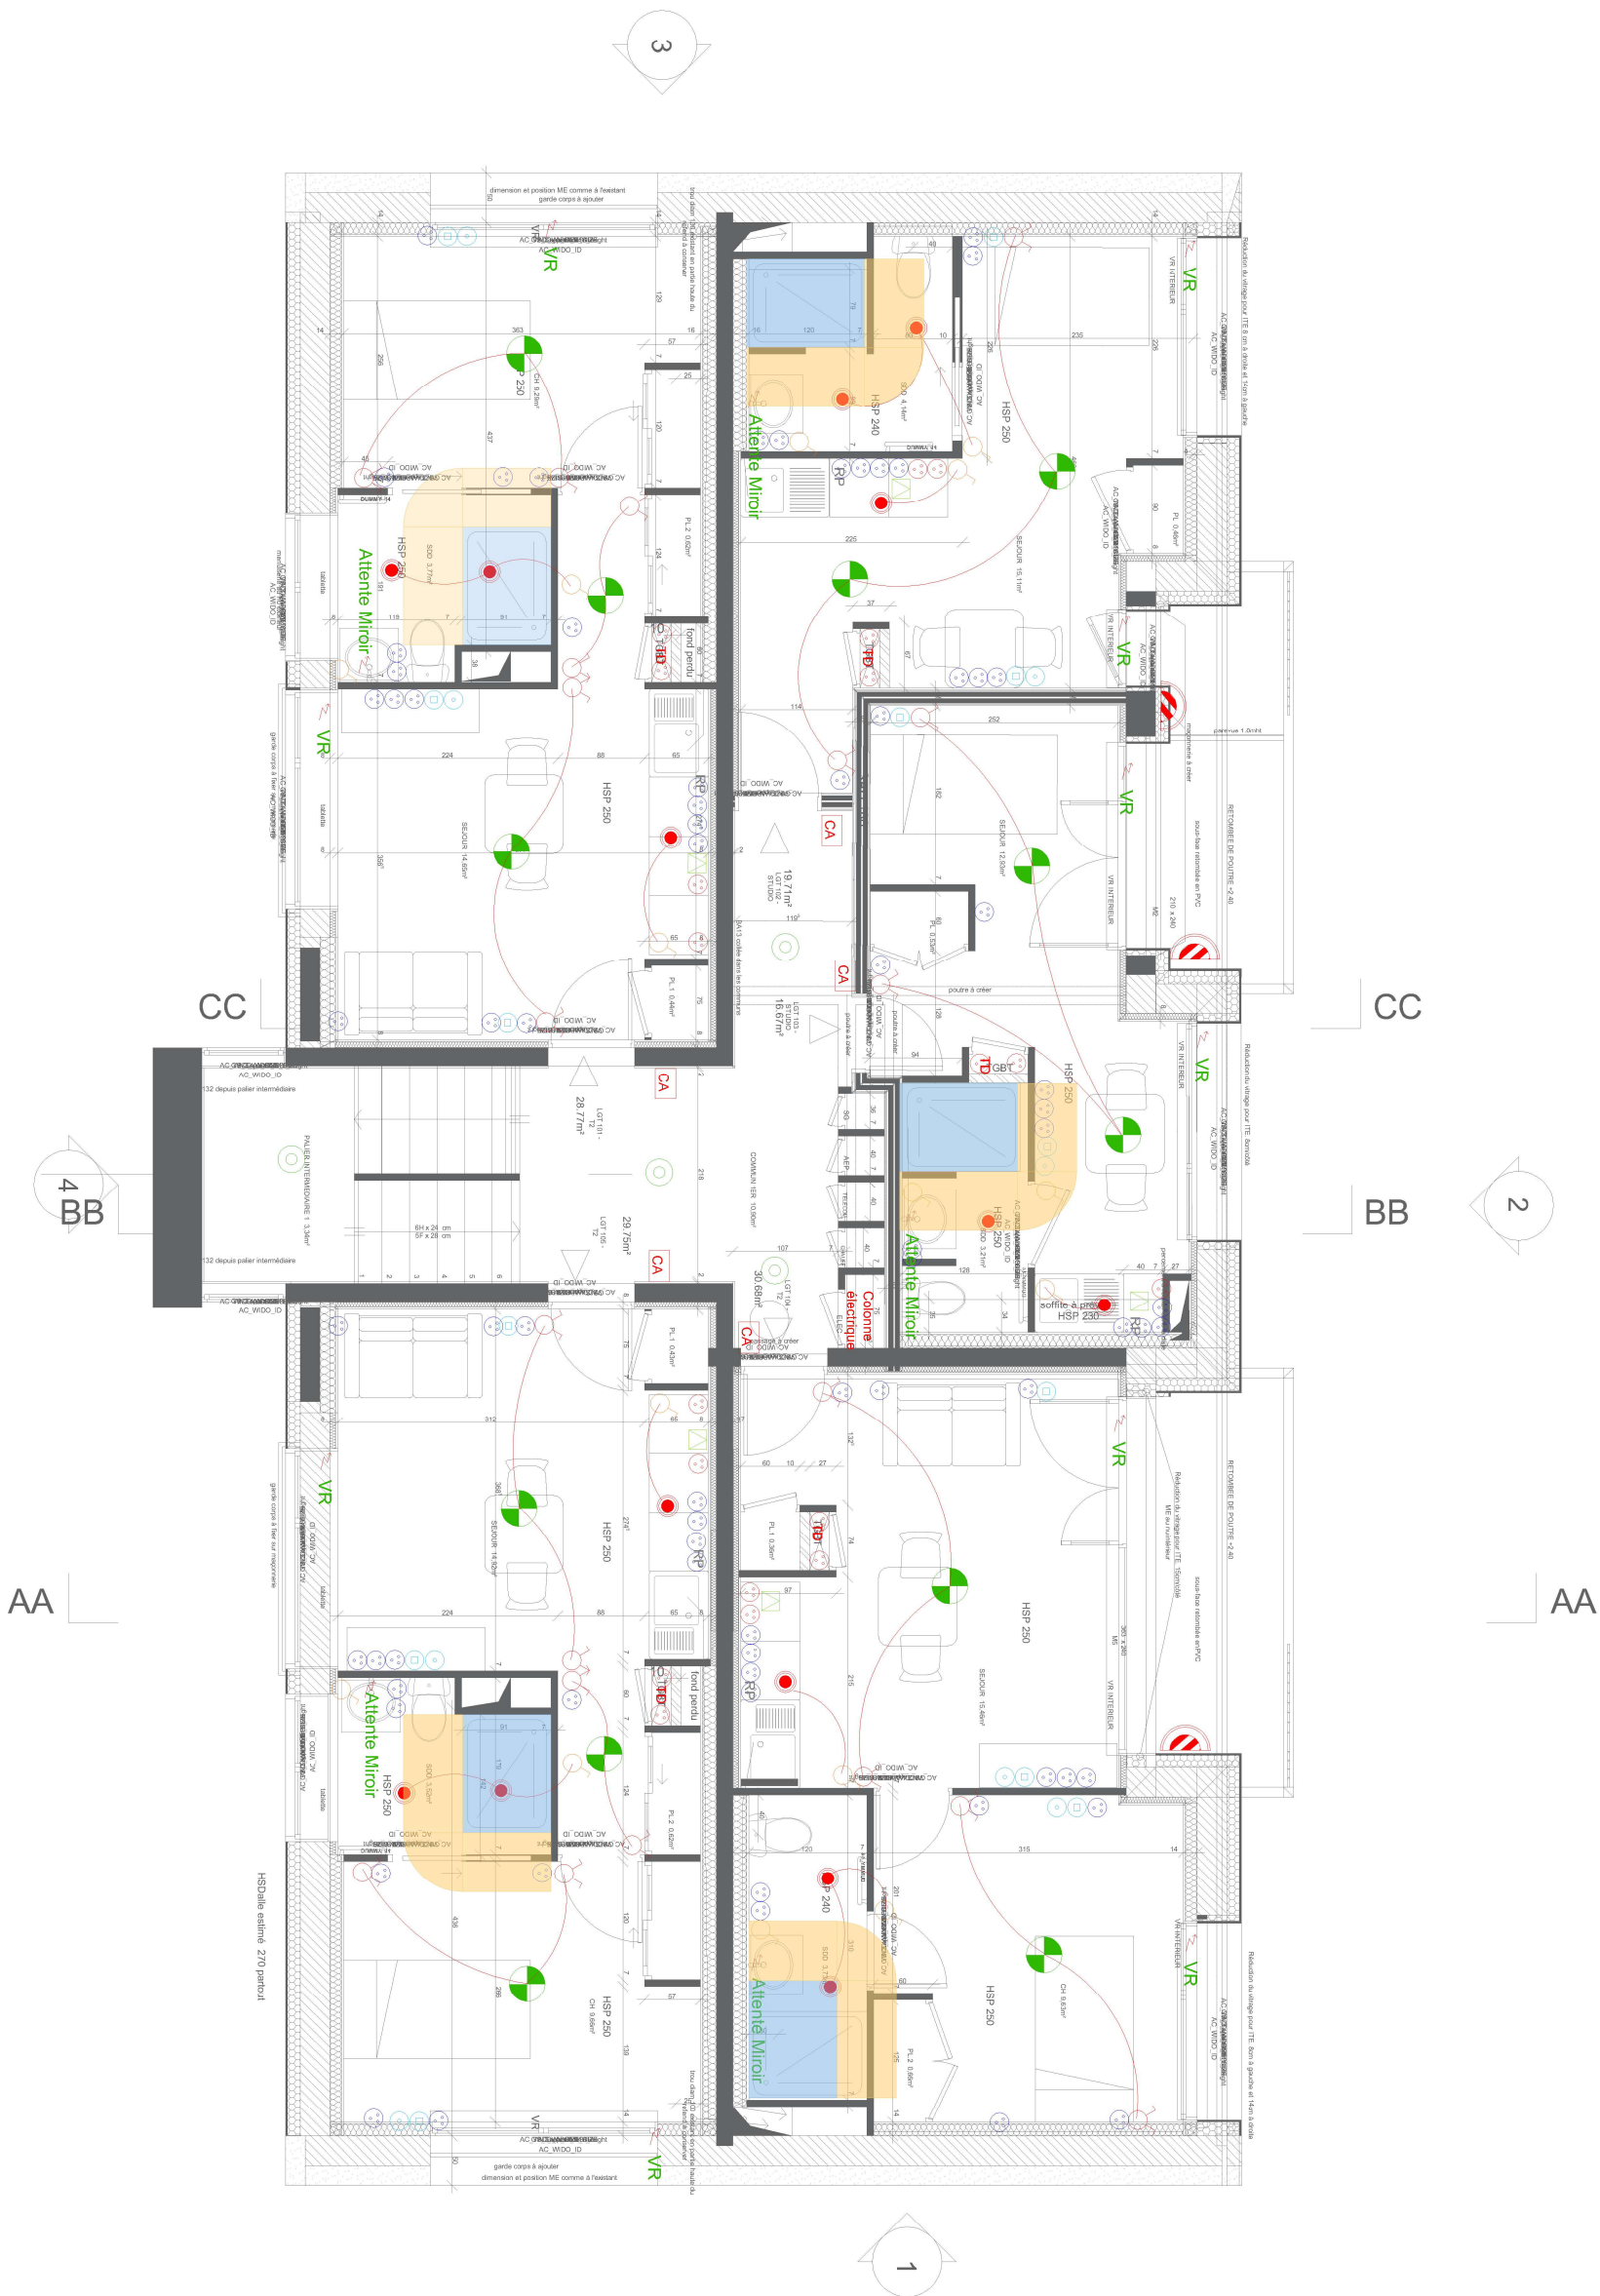

<div><div><div></div><div>CIBLE VOS ÉNERGIES</div></div><div><div>icca</div></div></div>	<div><div>Siège : 230 avenue de Tours</div><div>53000 LAVAL</div><div>Tél : 02.43.49.81.52</div><div>contact@assistance-icca.com</div><div>www.assistance-icca.com</div></div>	<div>Architecte : THELLIER</div> <div>Maitre d'ouvrage : CHNM</div>	<div>Réhabilitation Internat 4</div> <div>ELECTRICITE</div>	<div>DATE :31-03-2026</div> <div>Indice : DCE</div>	<div>Édité par DH</div> <div>Echelle : 1/75</div>
<div><div><div><div></div><div>1</div></div><div><div></div><div>2</div></div><div><div></div><div>3</div></div></div><div><div><div></div><div>4</div></div><div><div></div><div>AA</div></div><div><div></div><div>BB</div></div><div><div></div><div>CC</div></div></div><div><div><div></div><div>AA</div></div><div><div></div><div>BB</div></div><div><div></div><div>CC</div></div></div><div><div><div><