



Parcelle 281 –
Feuille 000 AP 01

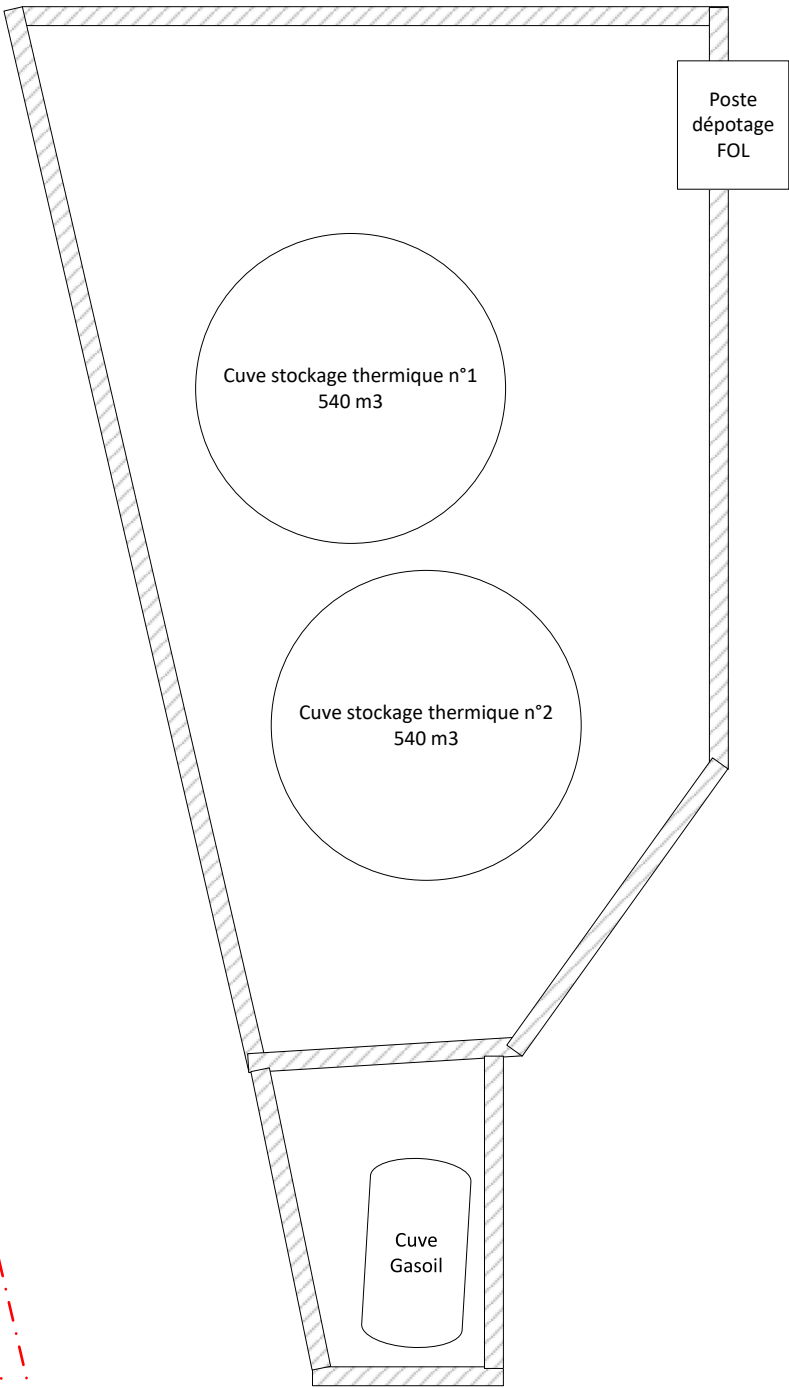

--- Limite cadastrale

Parcelle 282 –
Feuille 000 AP 01

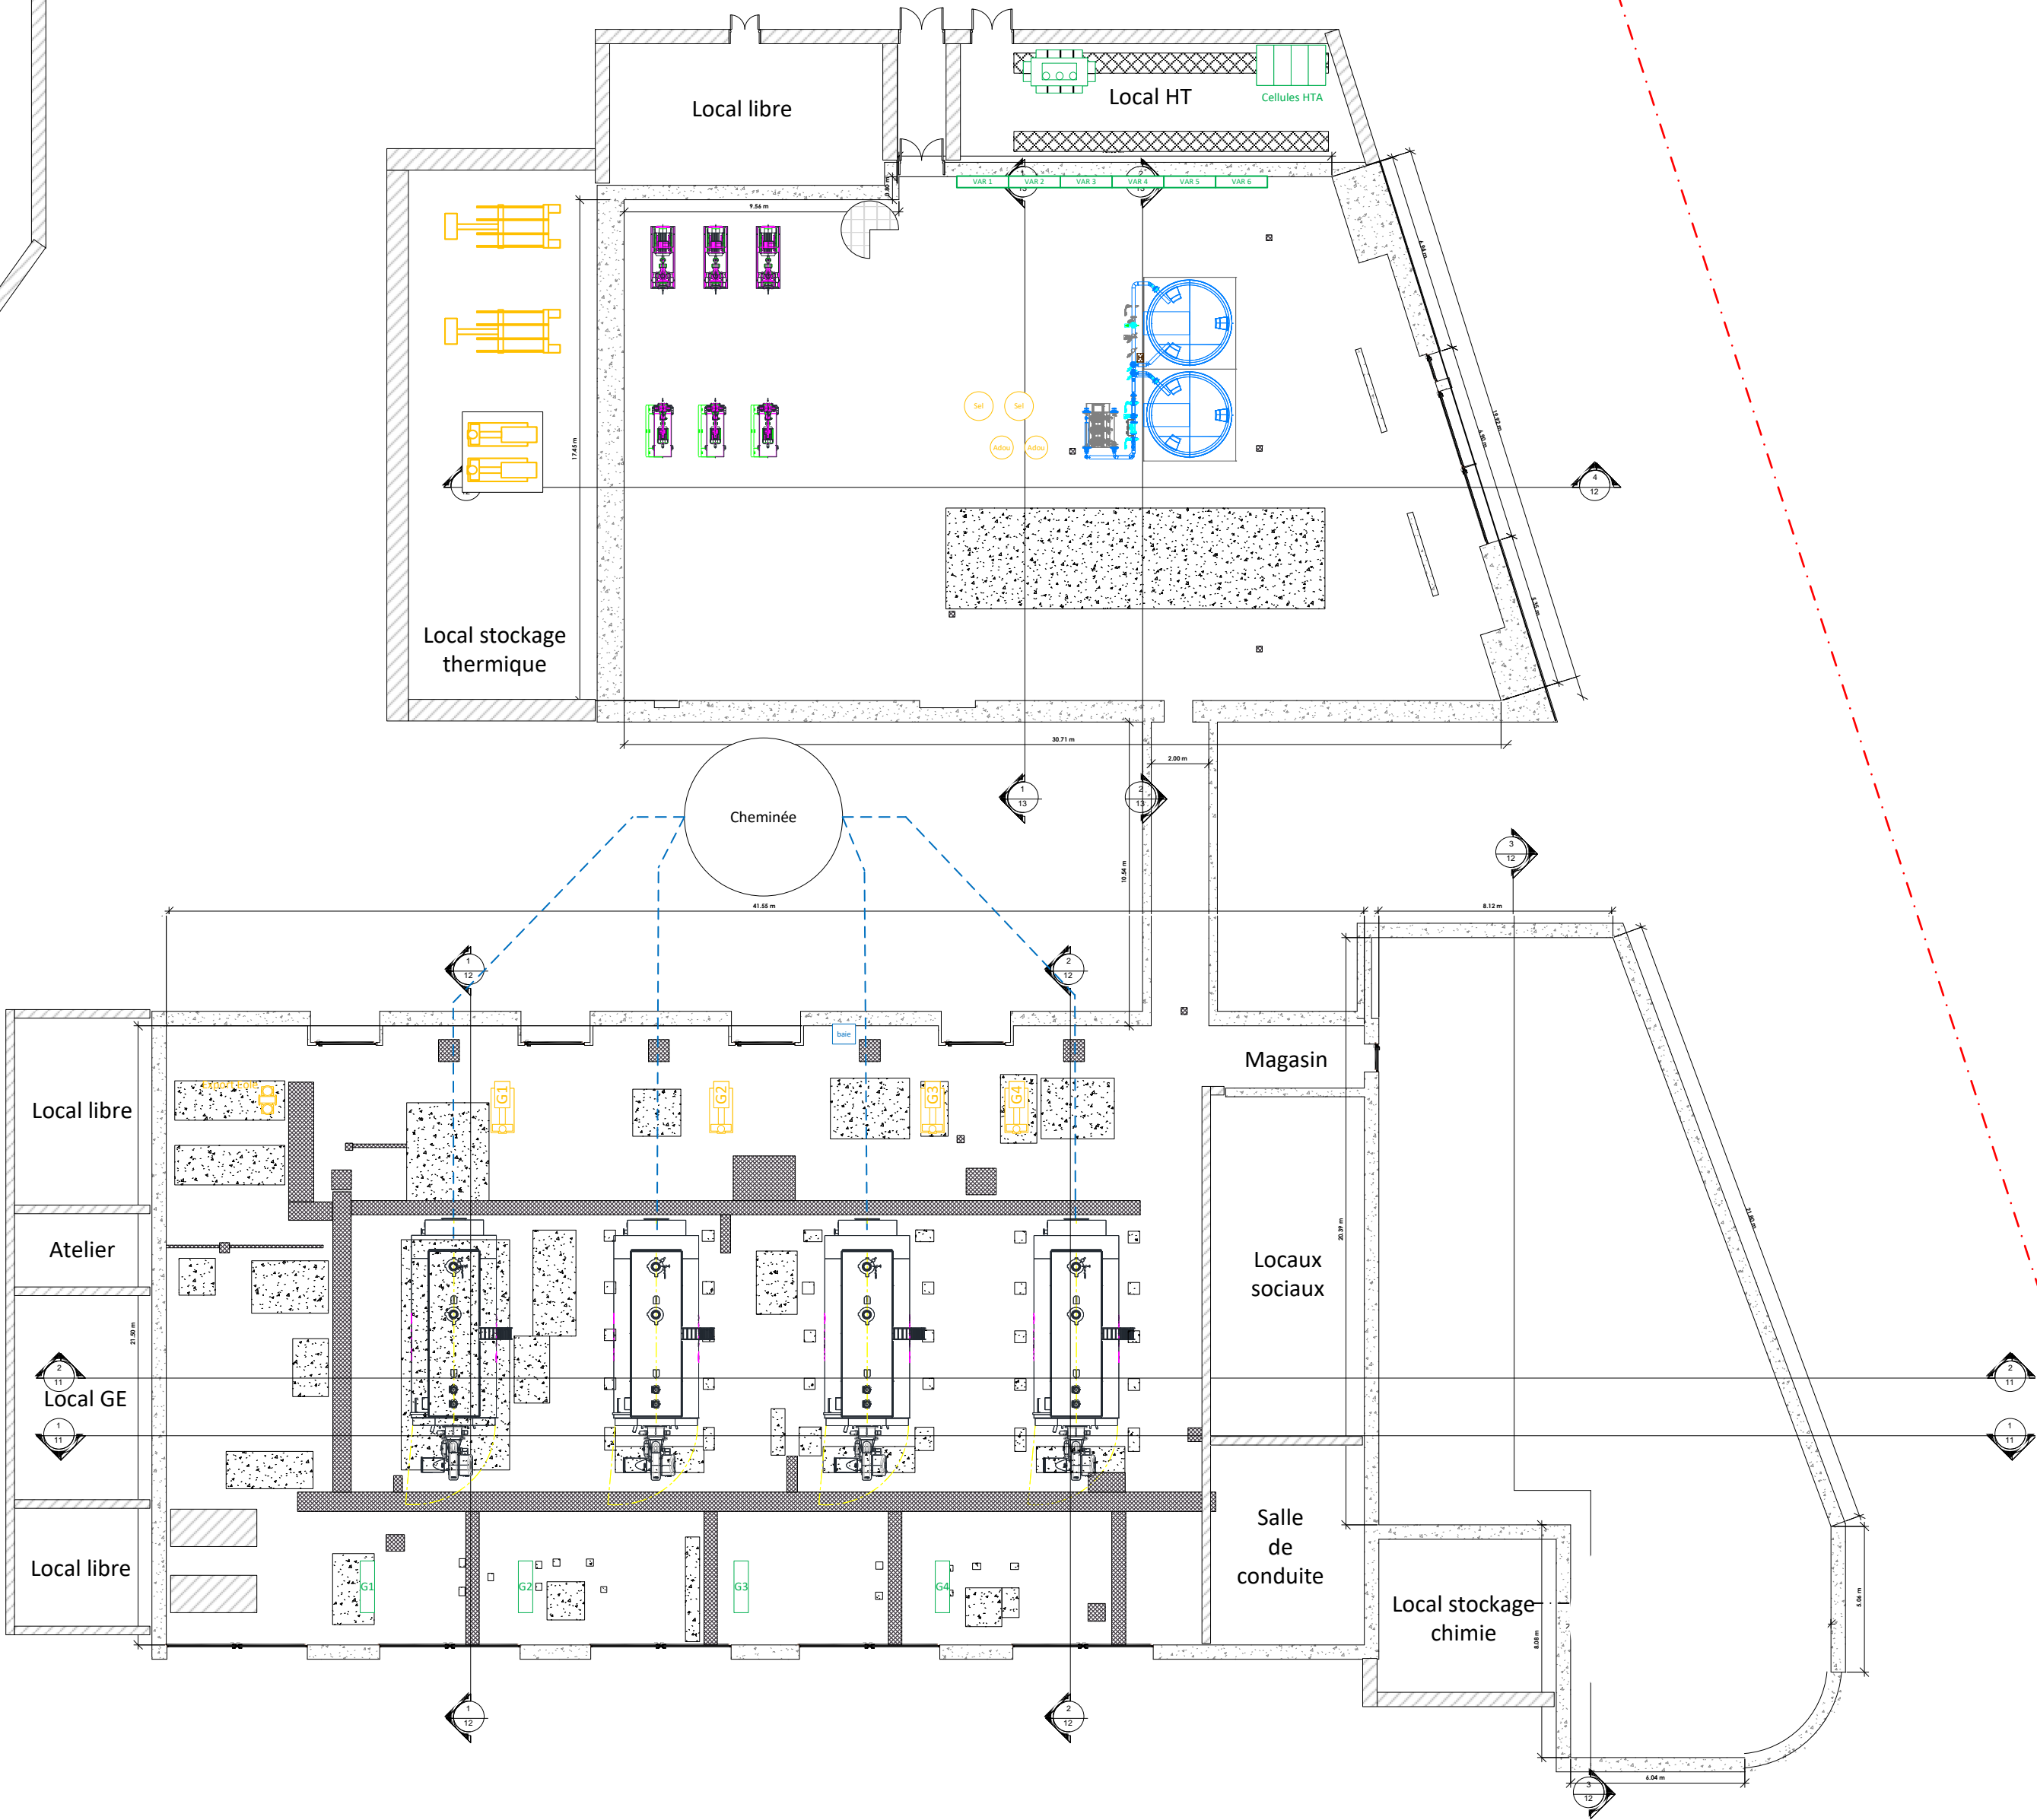

DSP DU VAL FOURRE

Plan de la chaufferie du Val Fourré

Plan 2 : Process BP - état final

Date : 15/10/2024

Client

Indice A
Première diffusion


MOA

Auteur : D. Herrewyn


MOE

Ce document est la propriété exclusive de Dalkia. Toute reproduction même partielle est interdite. Les données sont données à titre indicatifs et devront le cas échéant être validées par les entrepreneurs.

Parcelle 281 –
Feuille 000 AP 01

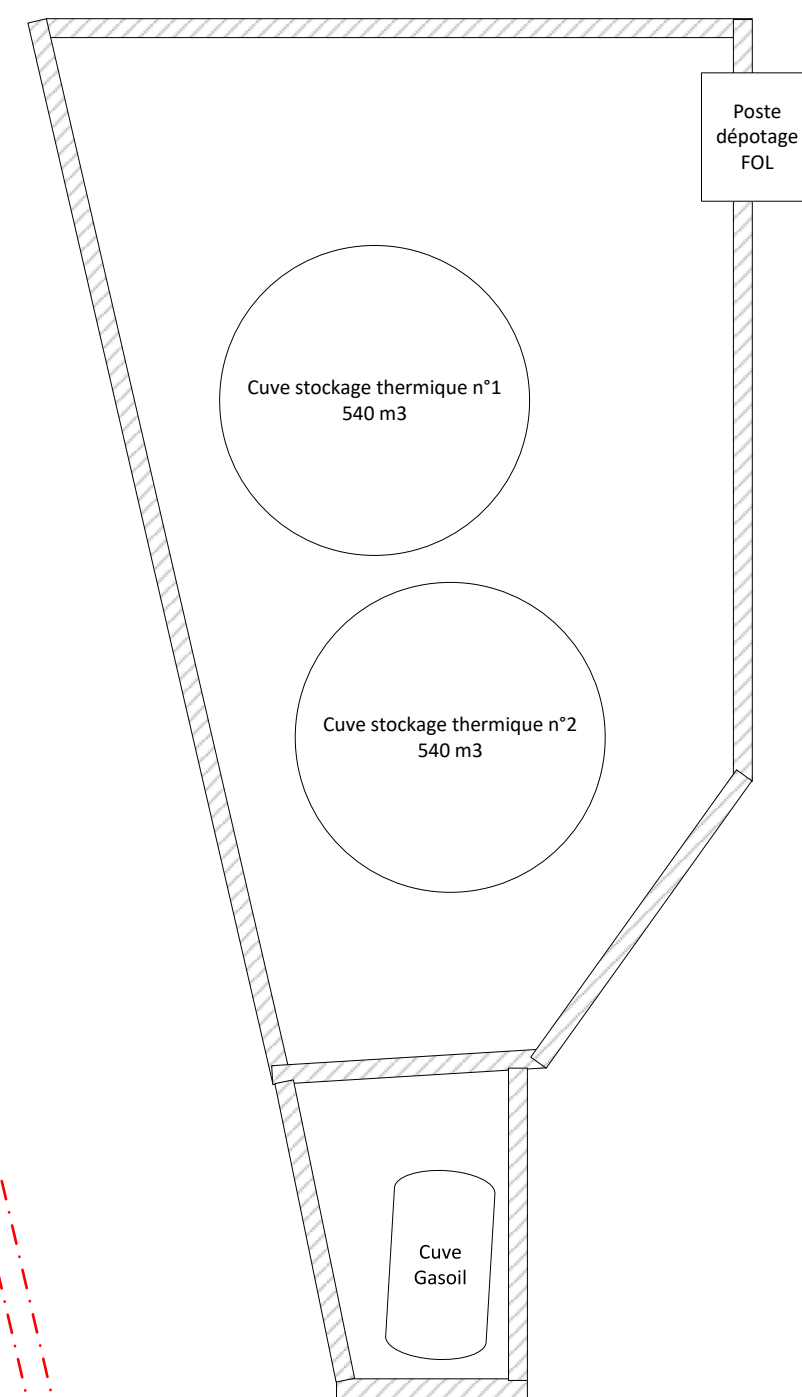

Parcelle 282 –
Feuille 000 AP 01

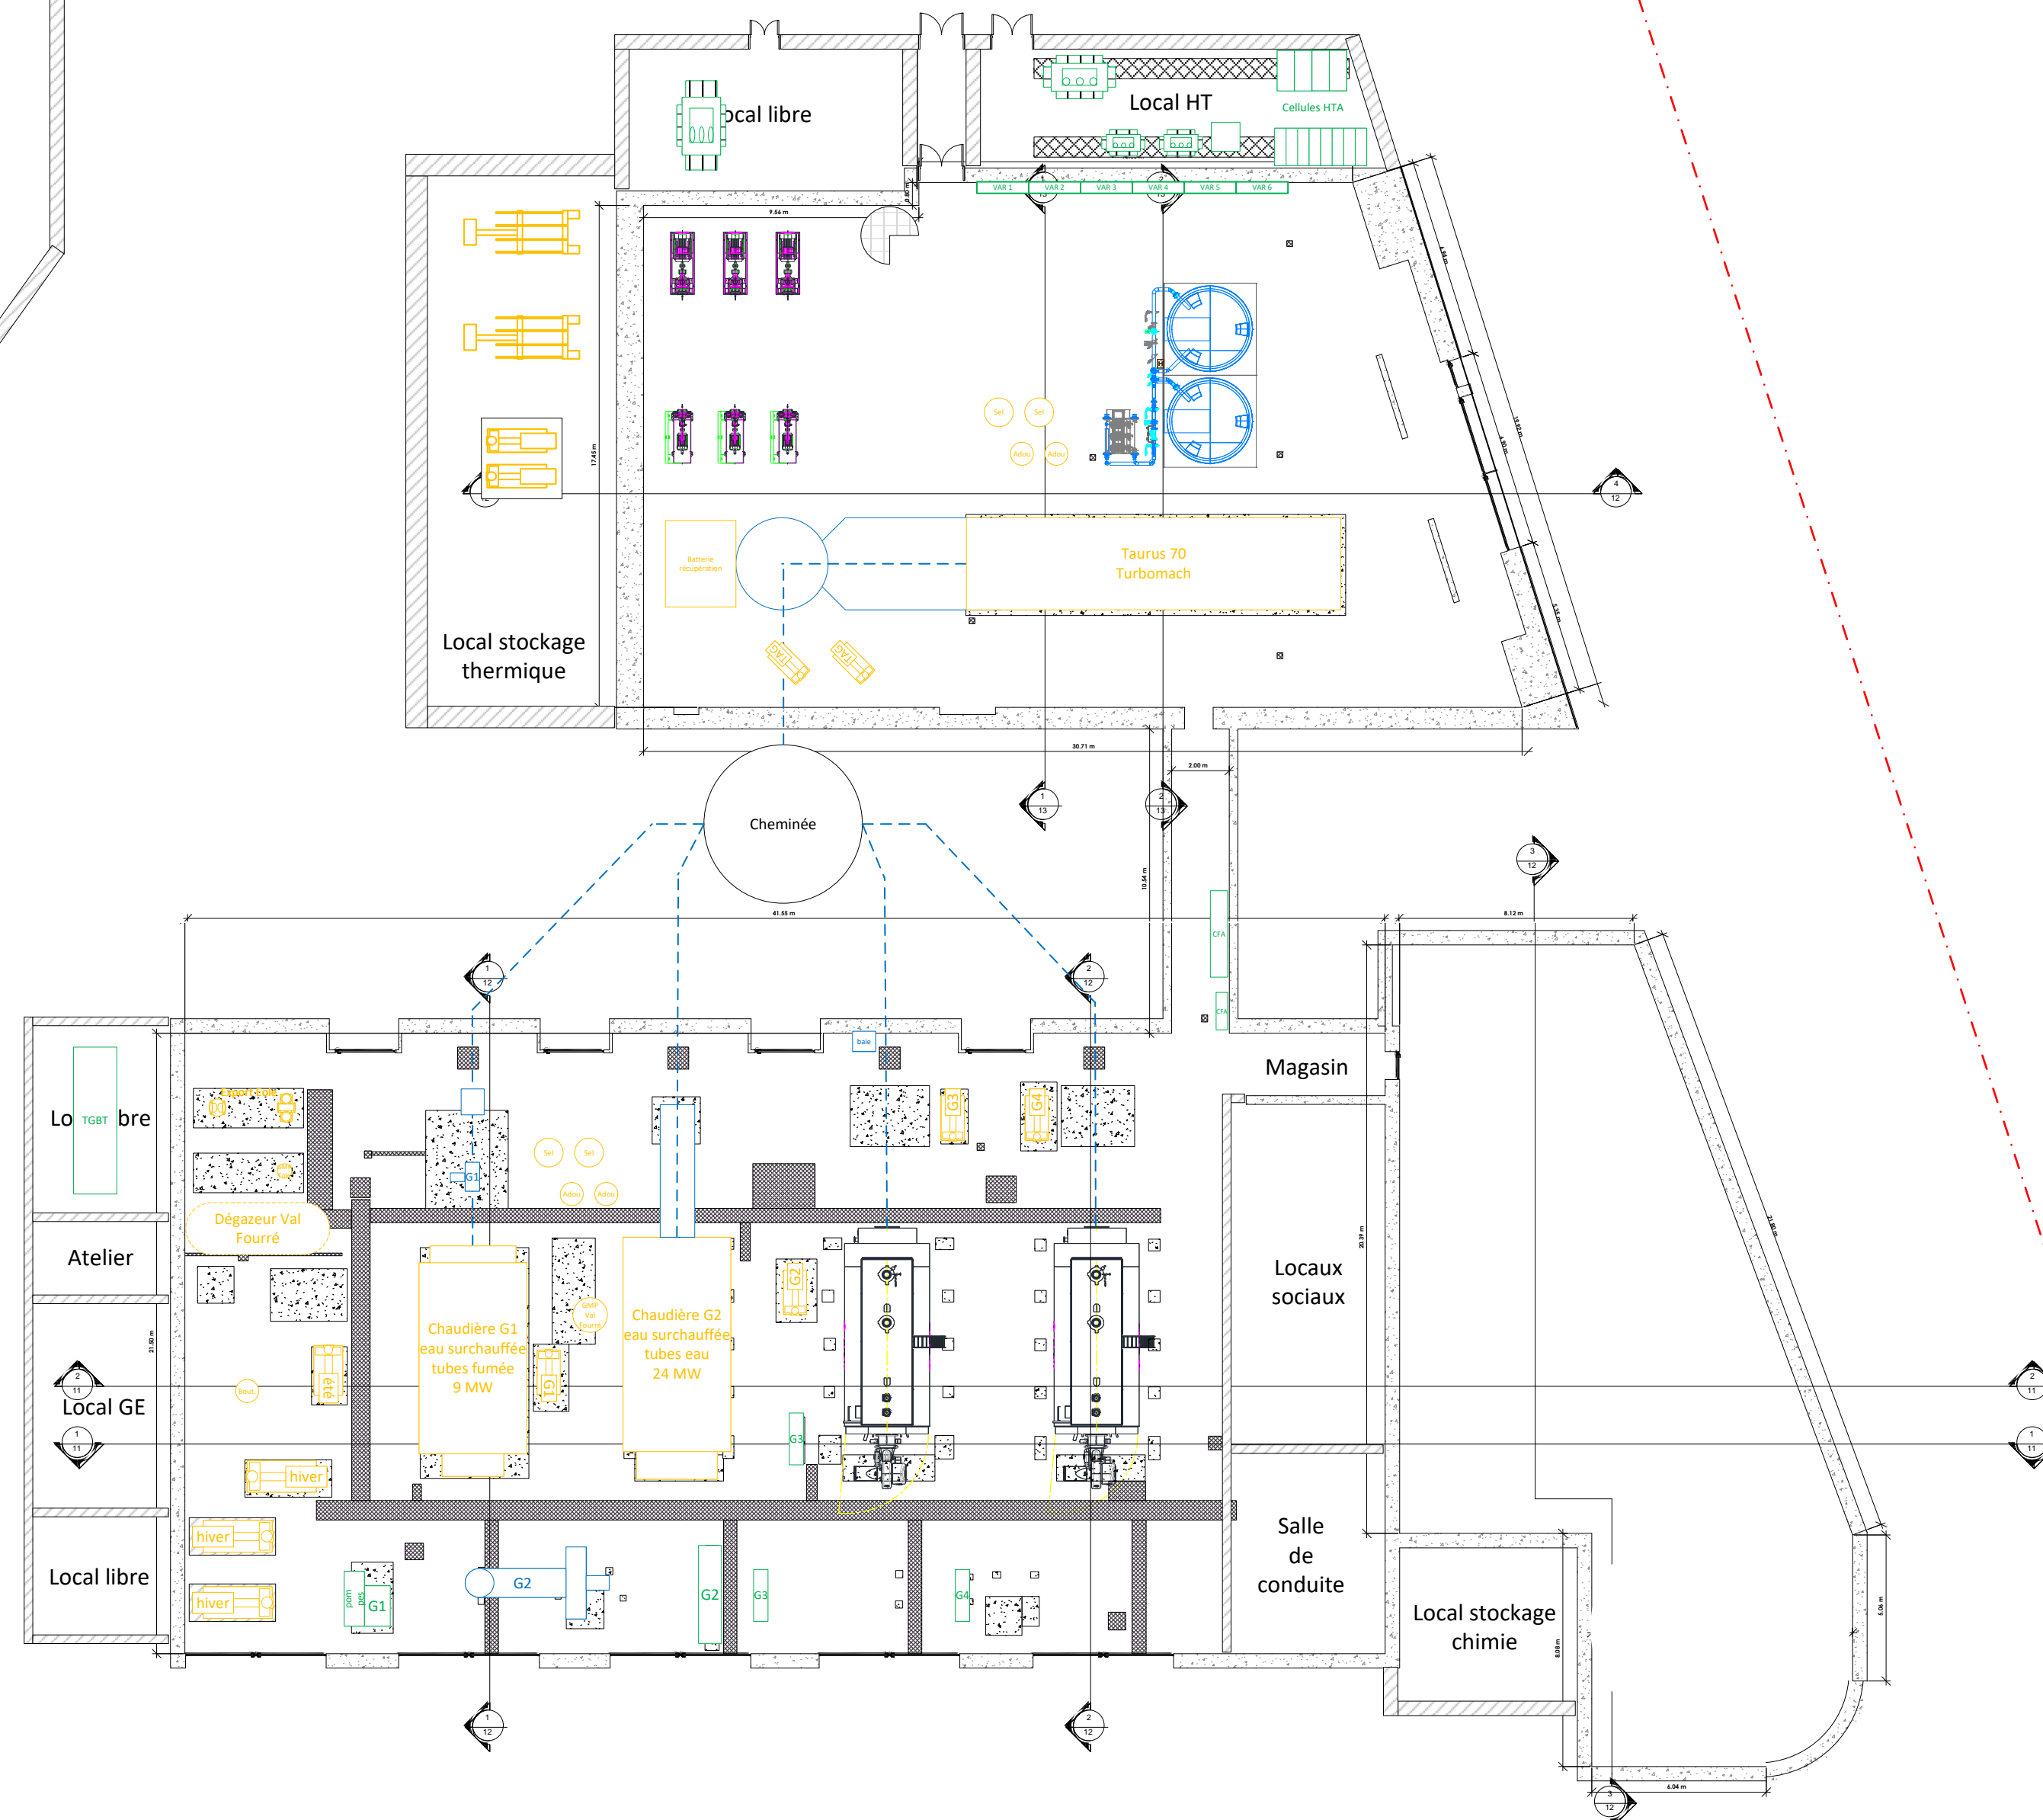

Poste Gaz

- Limite cadastrale

DSP DU VAL FOURRE

Plan de la chaufferie du Val Fourré

Plan 3 : Process BP - état transitoire

Date : 15/10/2024

Client

Indice A

MOA


Auteur : D. Herrewyn

MOE

Ce document est la propriété exclusive de Dalkia. Toute reproduction même partielle est interdite. Les données sont données à titre indicatifs et devront le cas échéant être validées par les entrepreneurs.




Parcelle 281 –
Feuille 000 AP 01

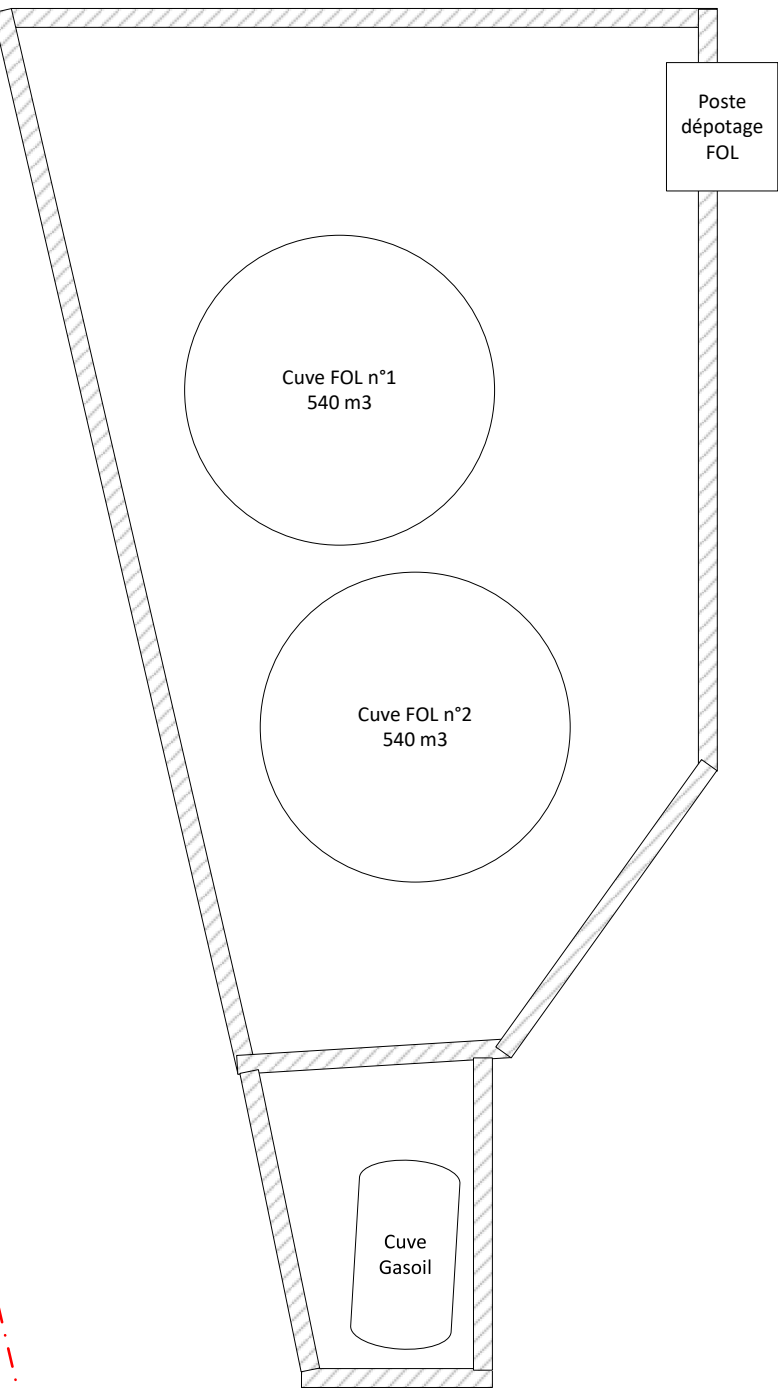

--- Limite cadastrale

Parcelle 282 –
Feuille 000 AP 01

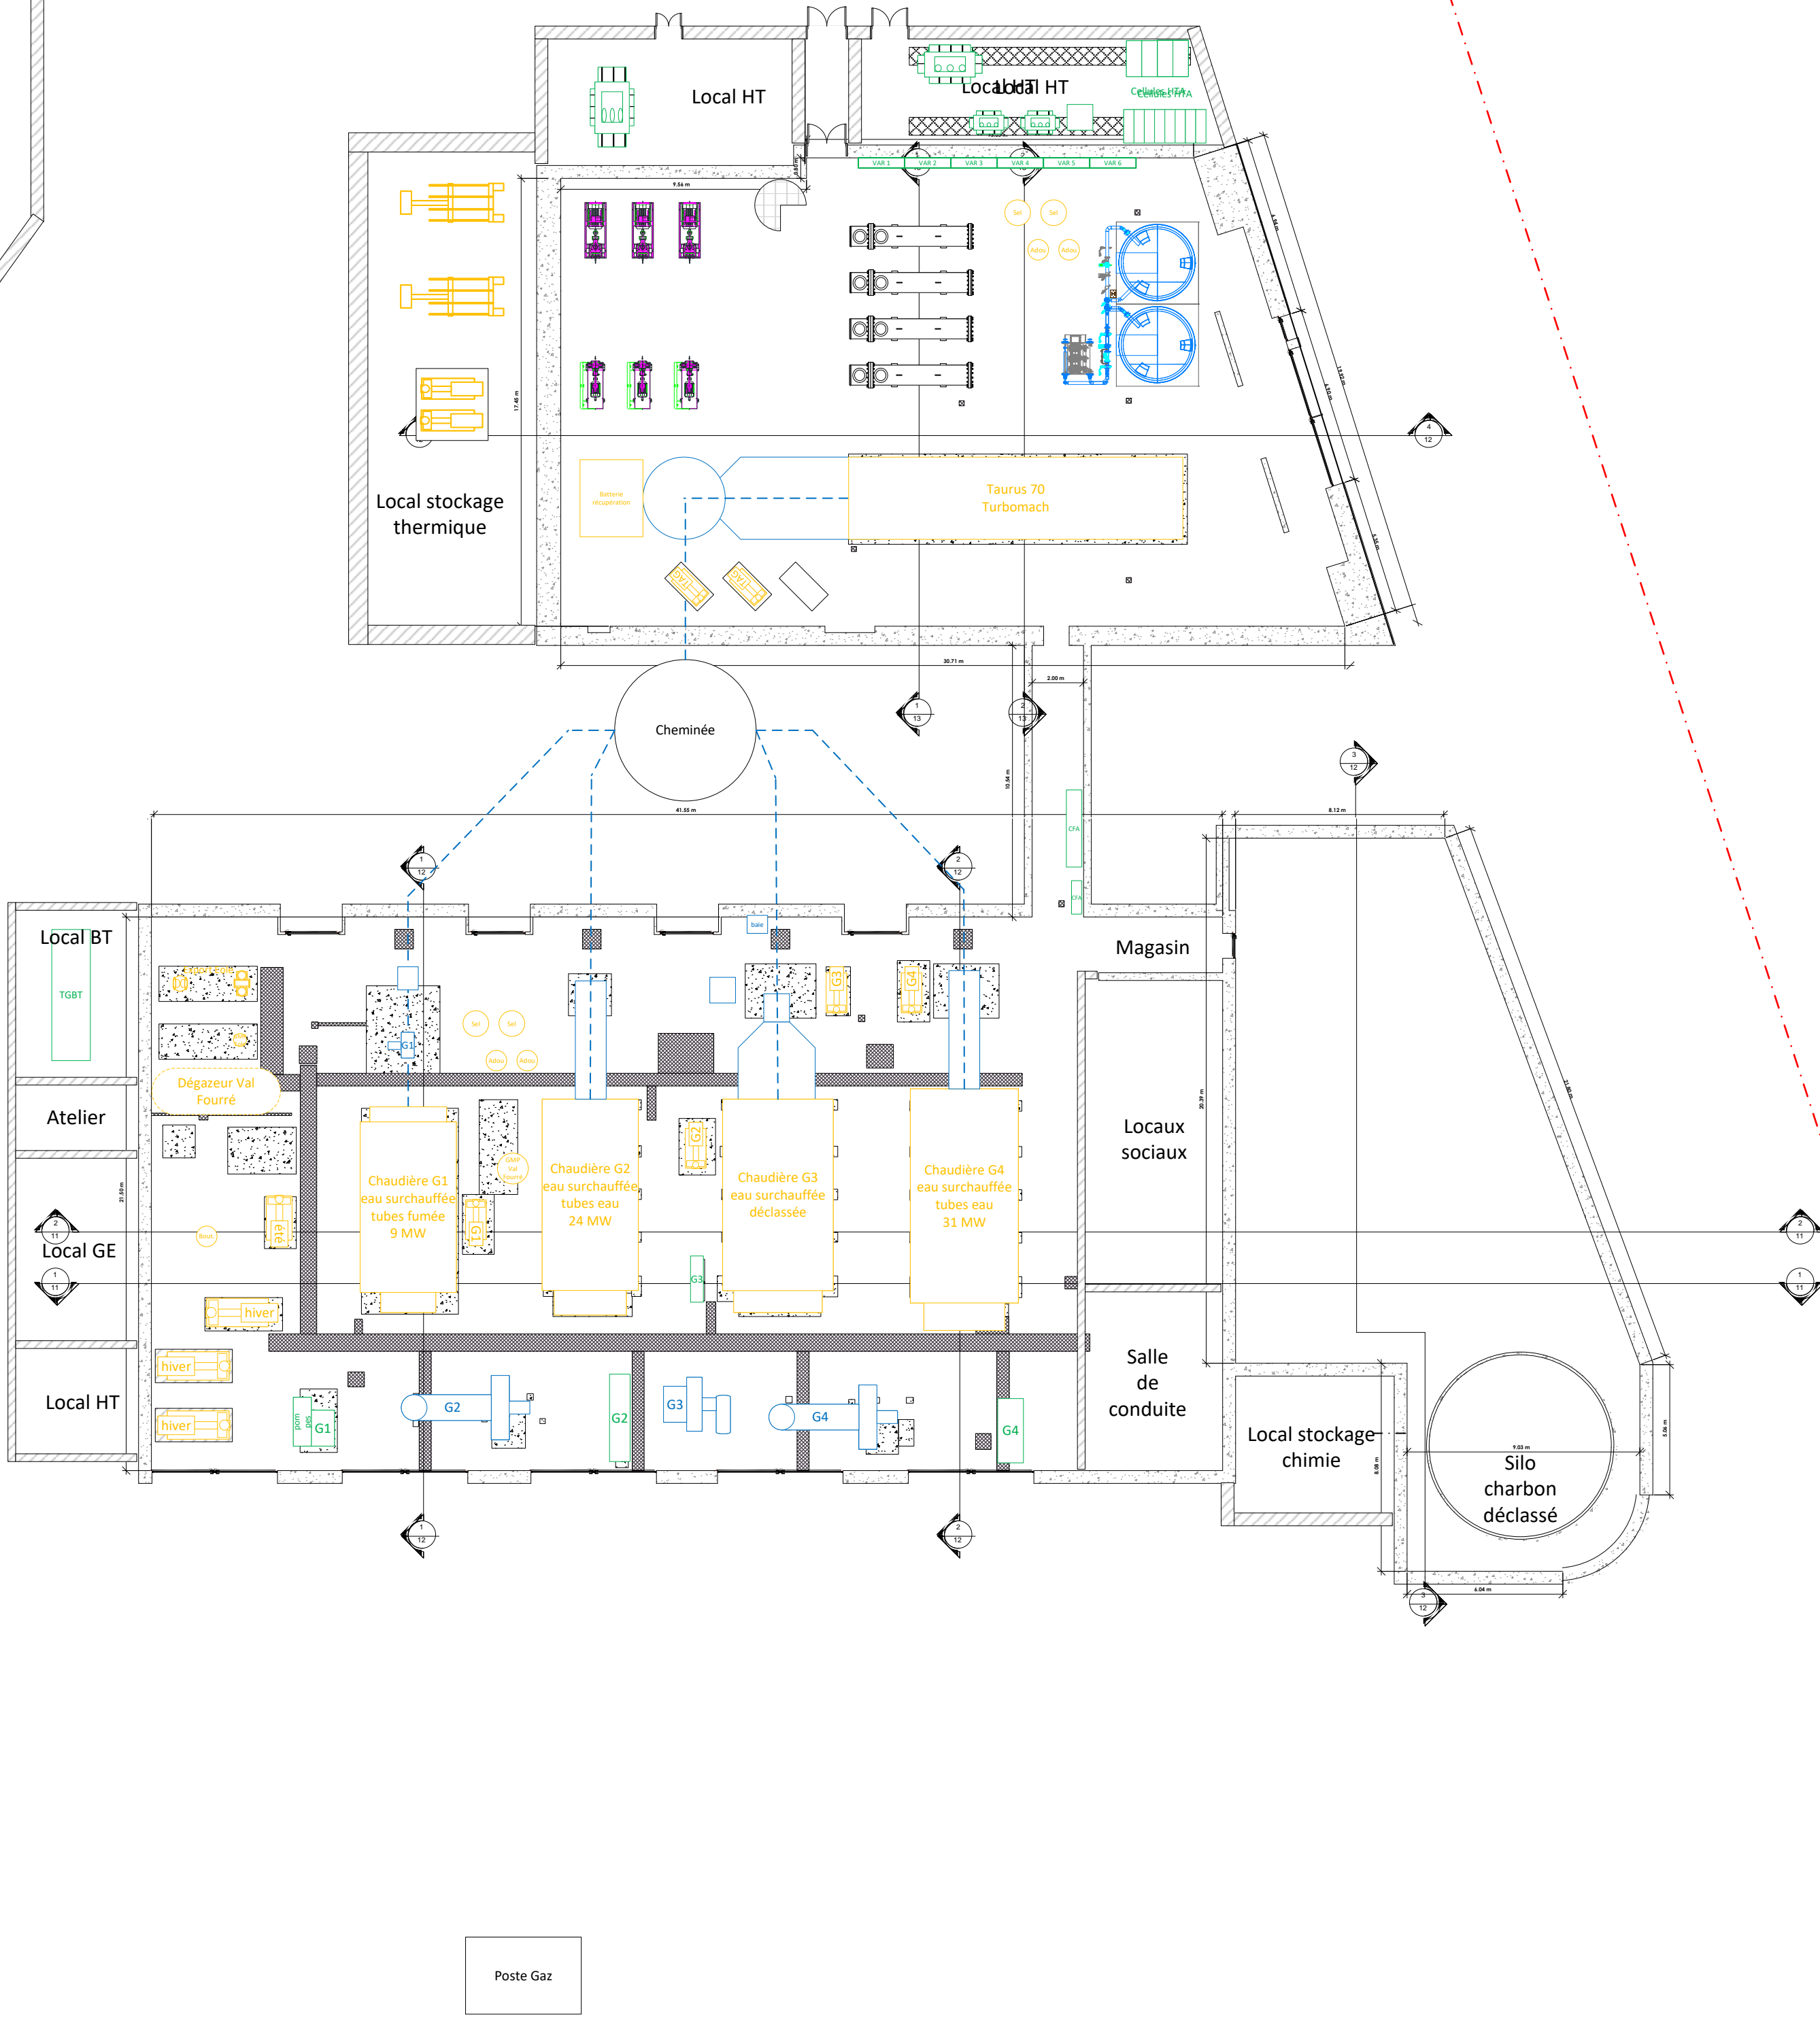

DSP DU VAL FOURRE	
Plan de la chaufferie du Val Fourré	
Plan 4 : Process HP - état final	
Date : 15/10/2024	Client
Indice A Première diffusion	MOA
Auteur : D. Herrewyn	MOE
Ce document est la propriété exclusive de Dalkia. Toute reproduction même partielle est interdite. Les données sont données à titre indicatifs et devront le cas échéant être validées par les entrepreneurs.	

