




Regards préfabriqués à adapter à l'encombrement du réseau.

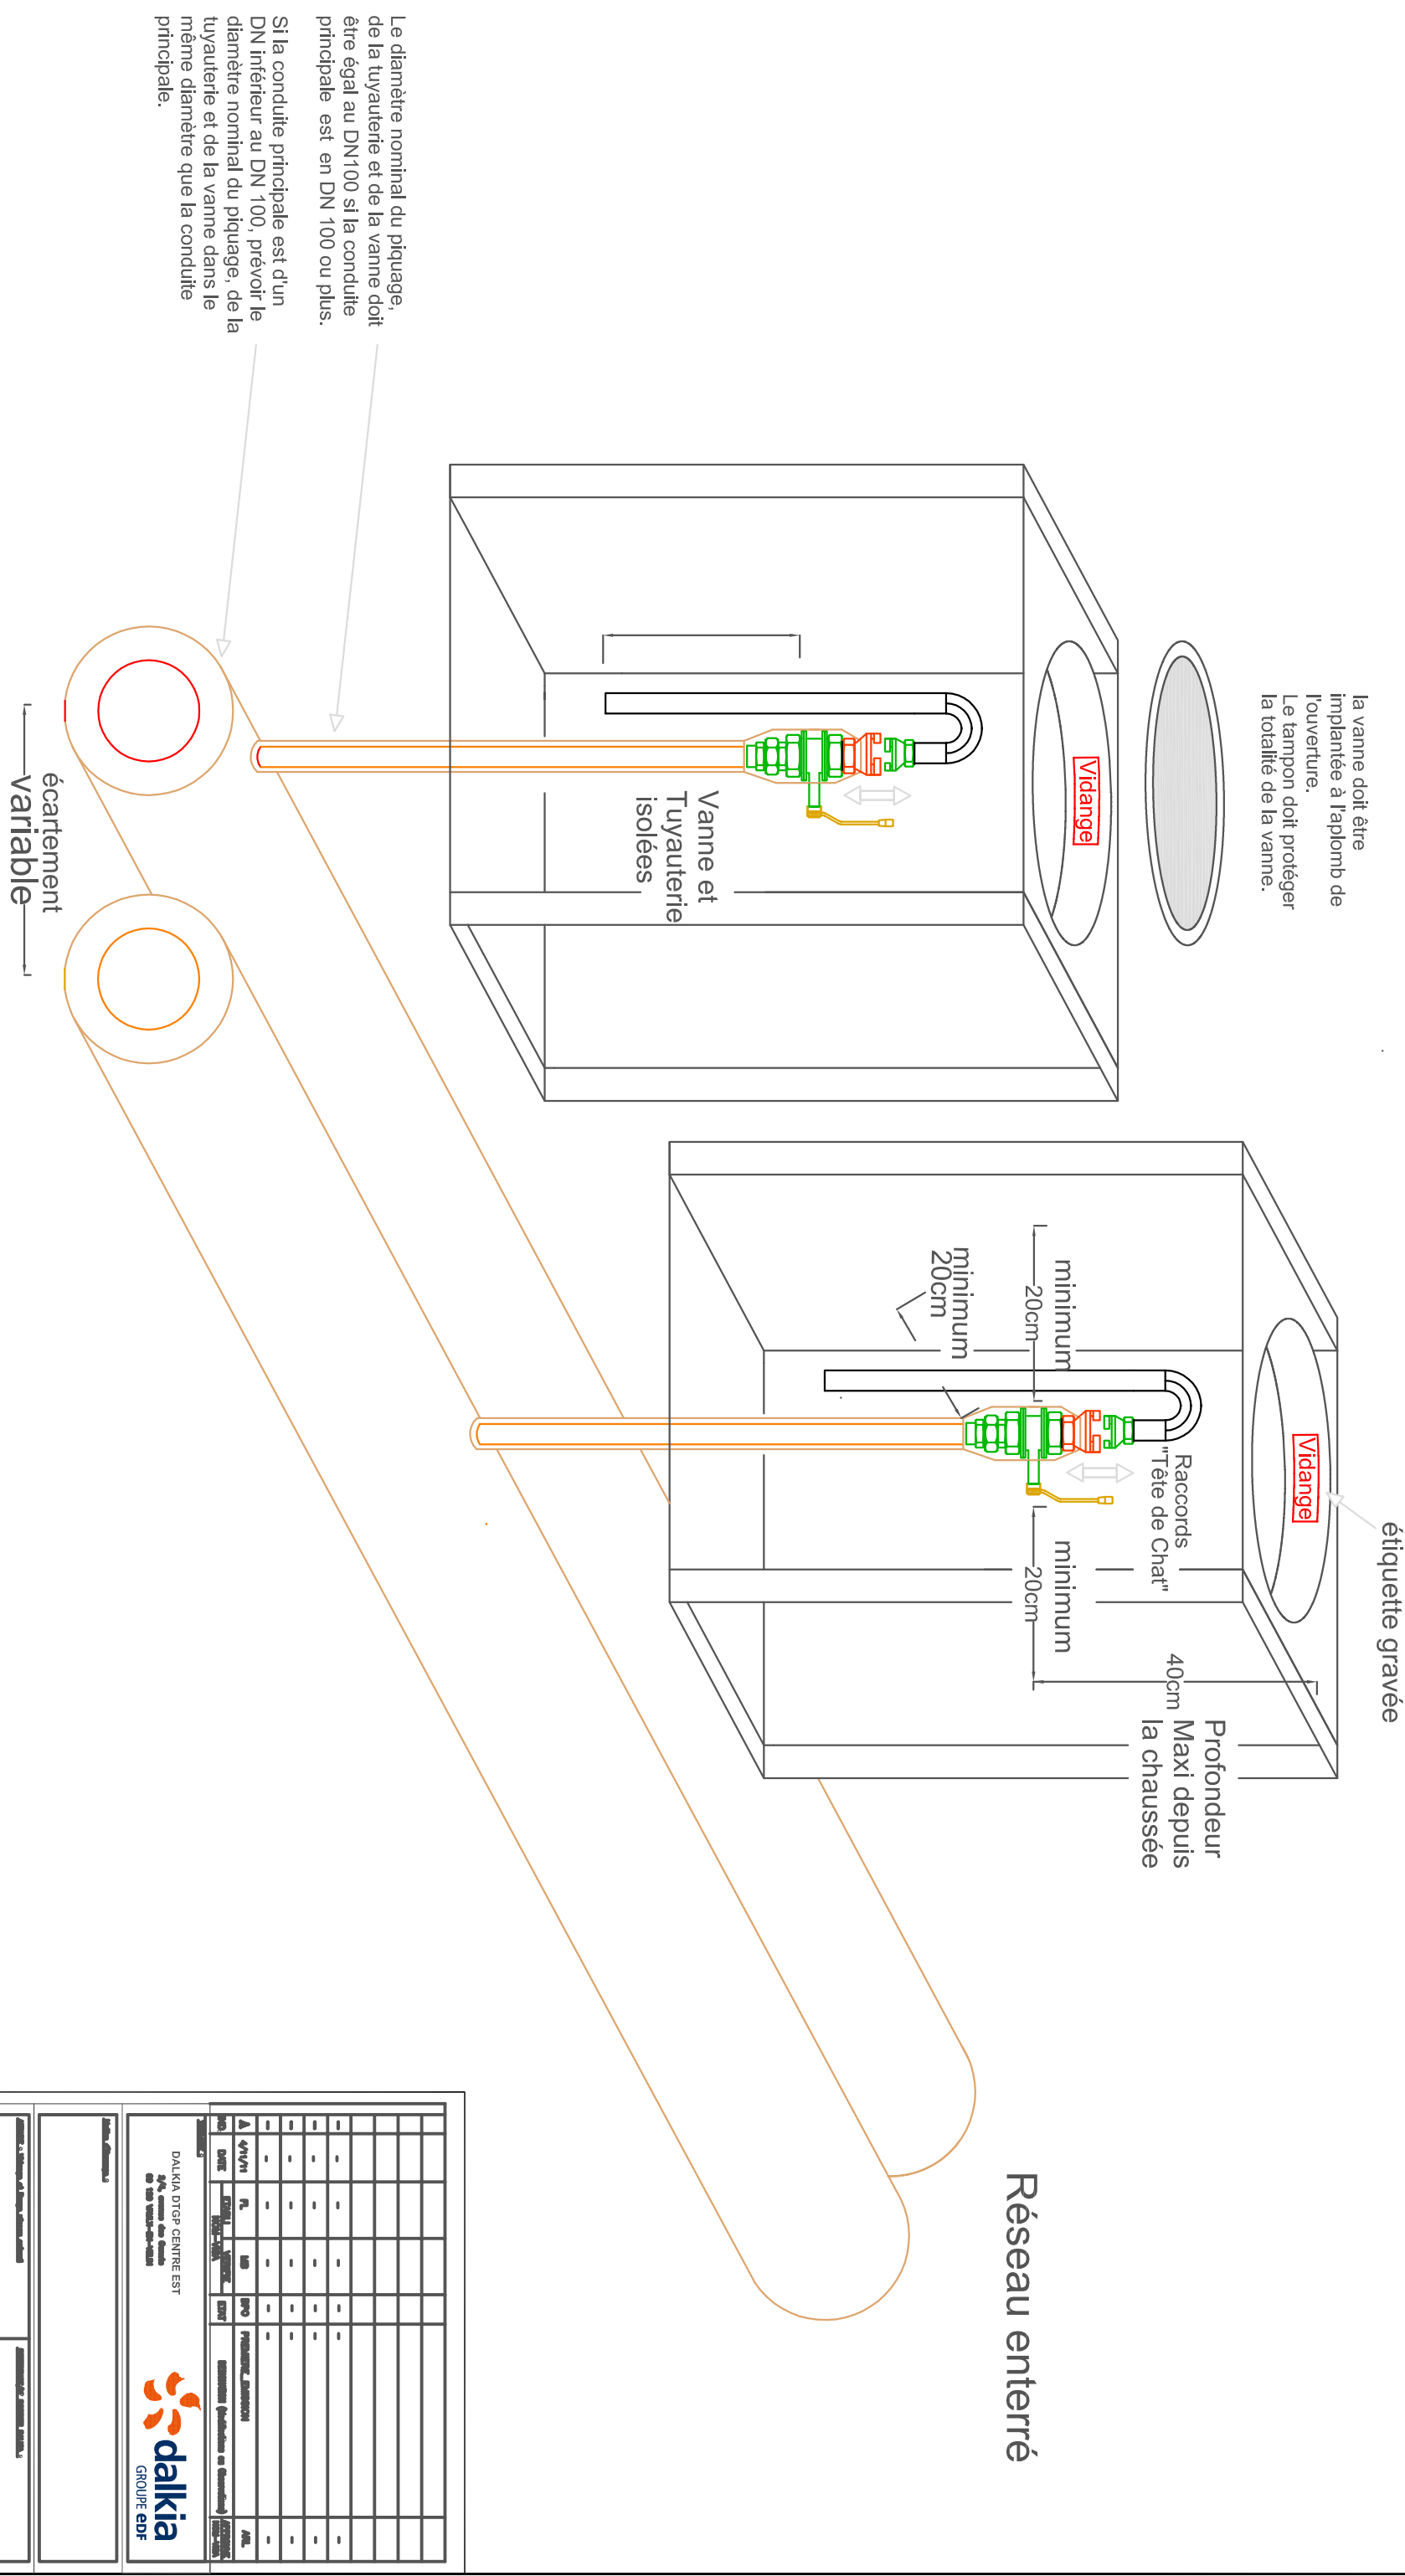


Regards préfabriqués à adapter à l'encombrement du réseau.

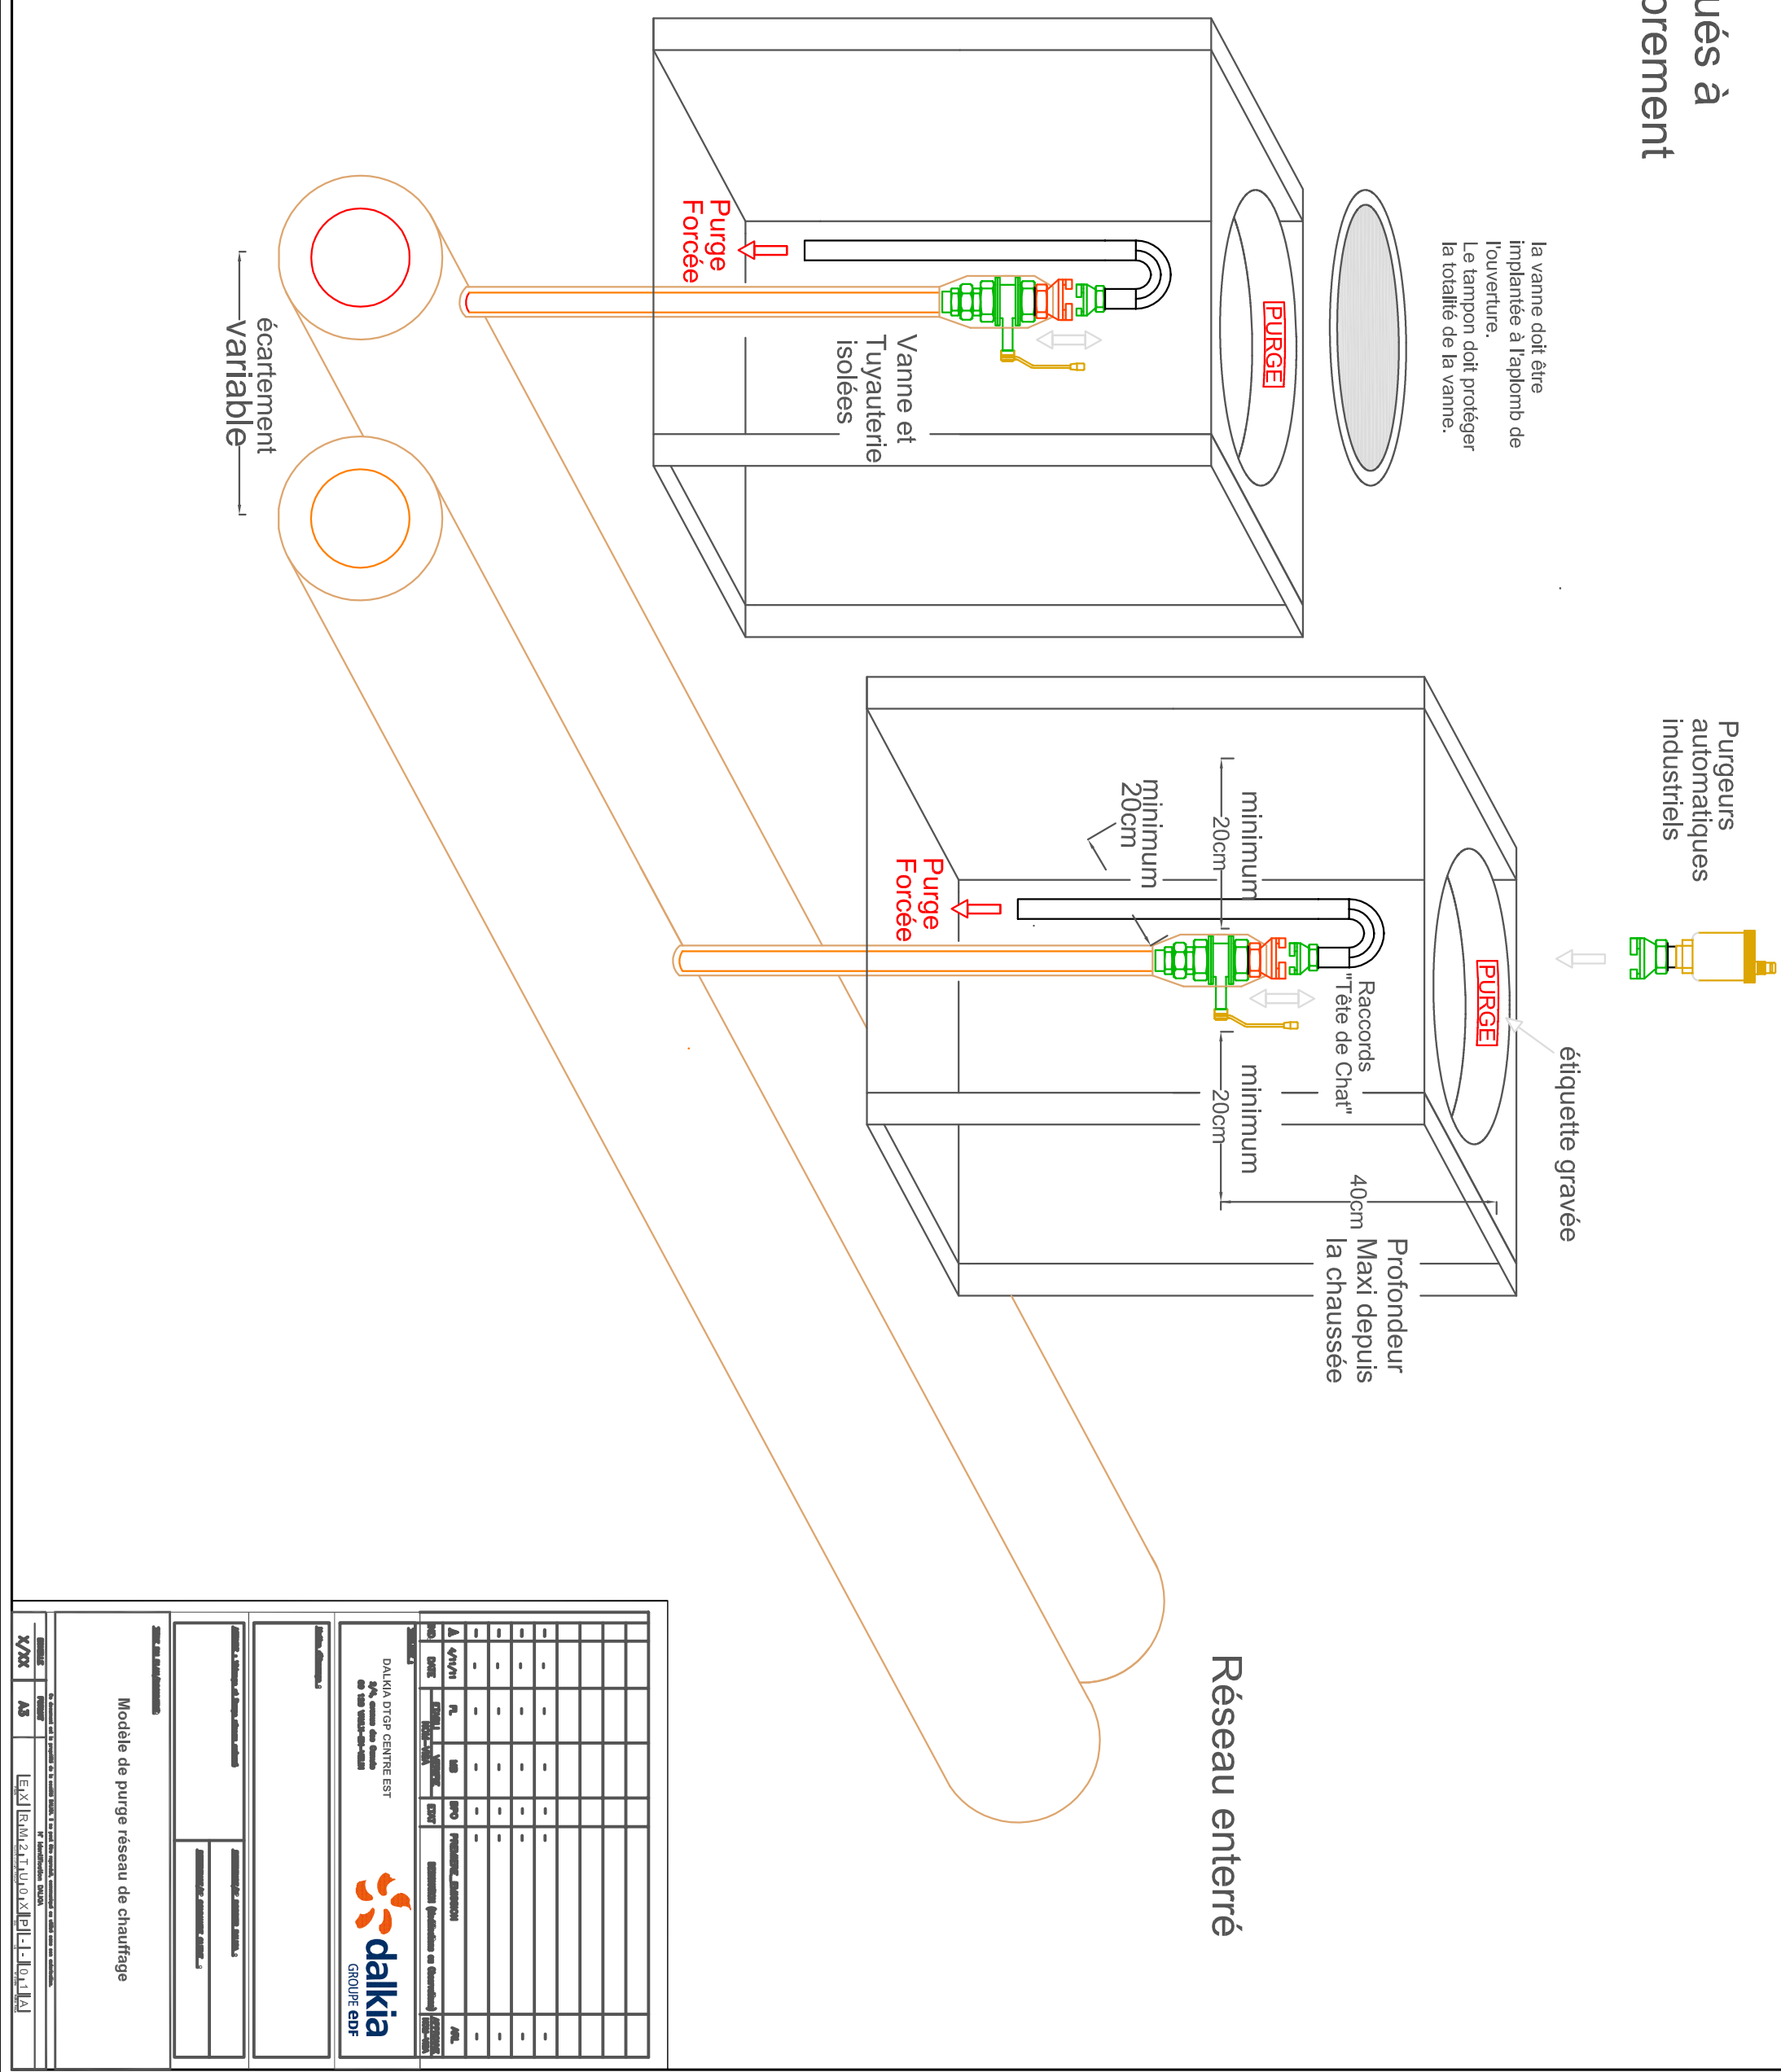

Regards préfabriqués à adapter à l'encombrement du réseau.

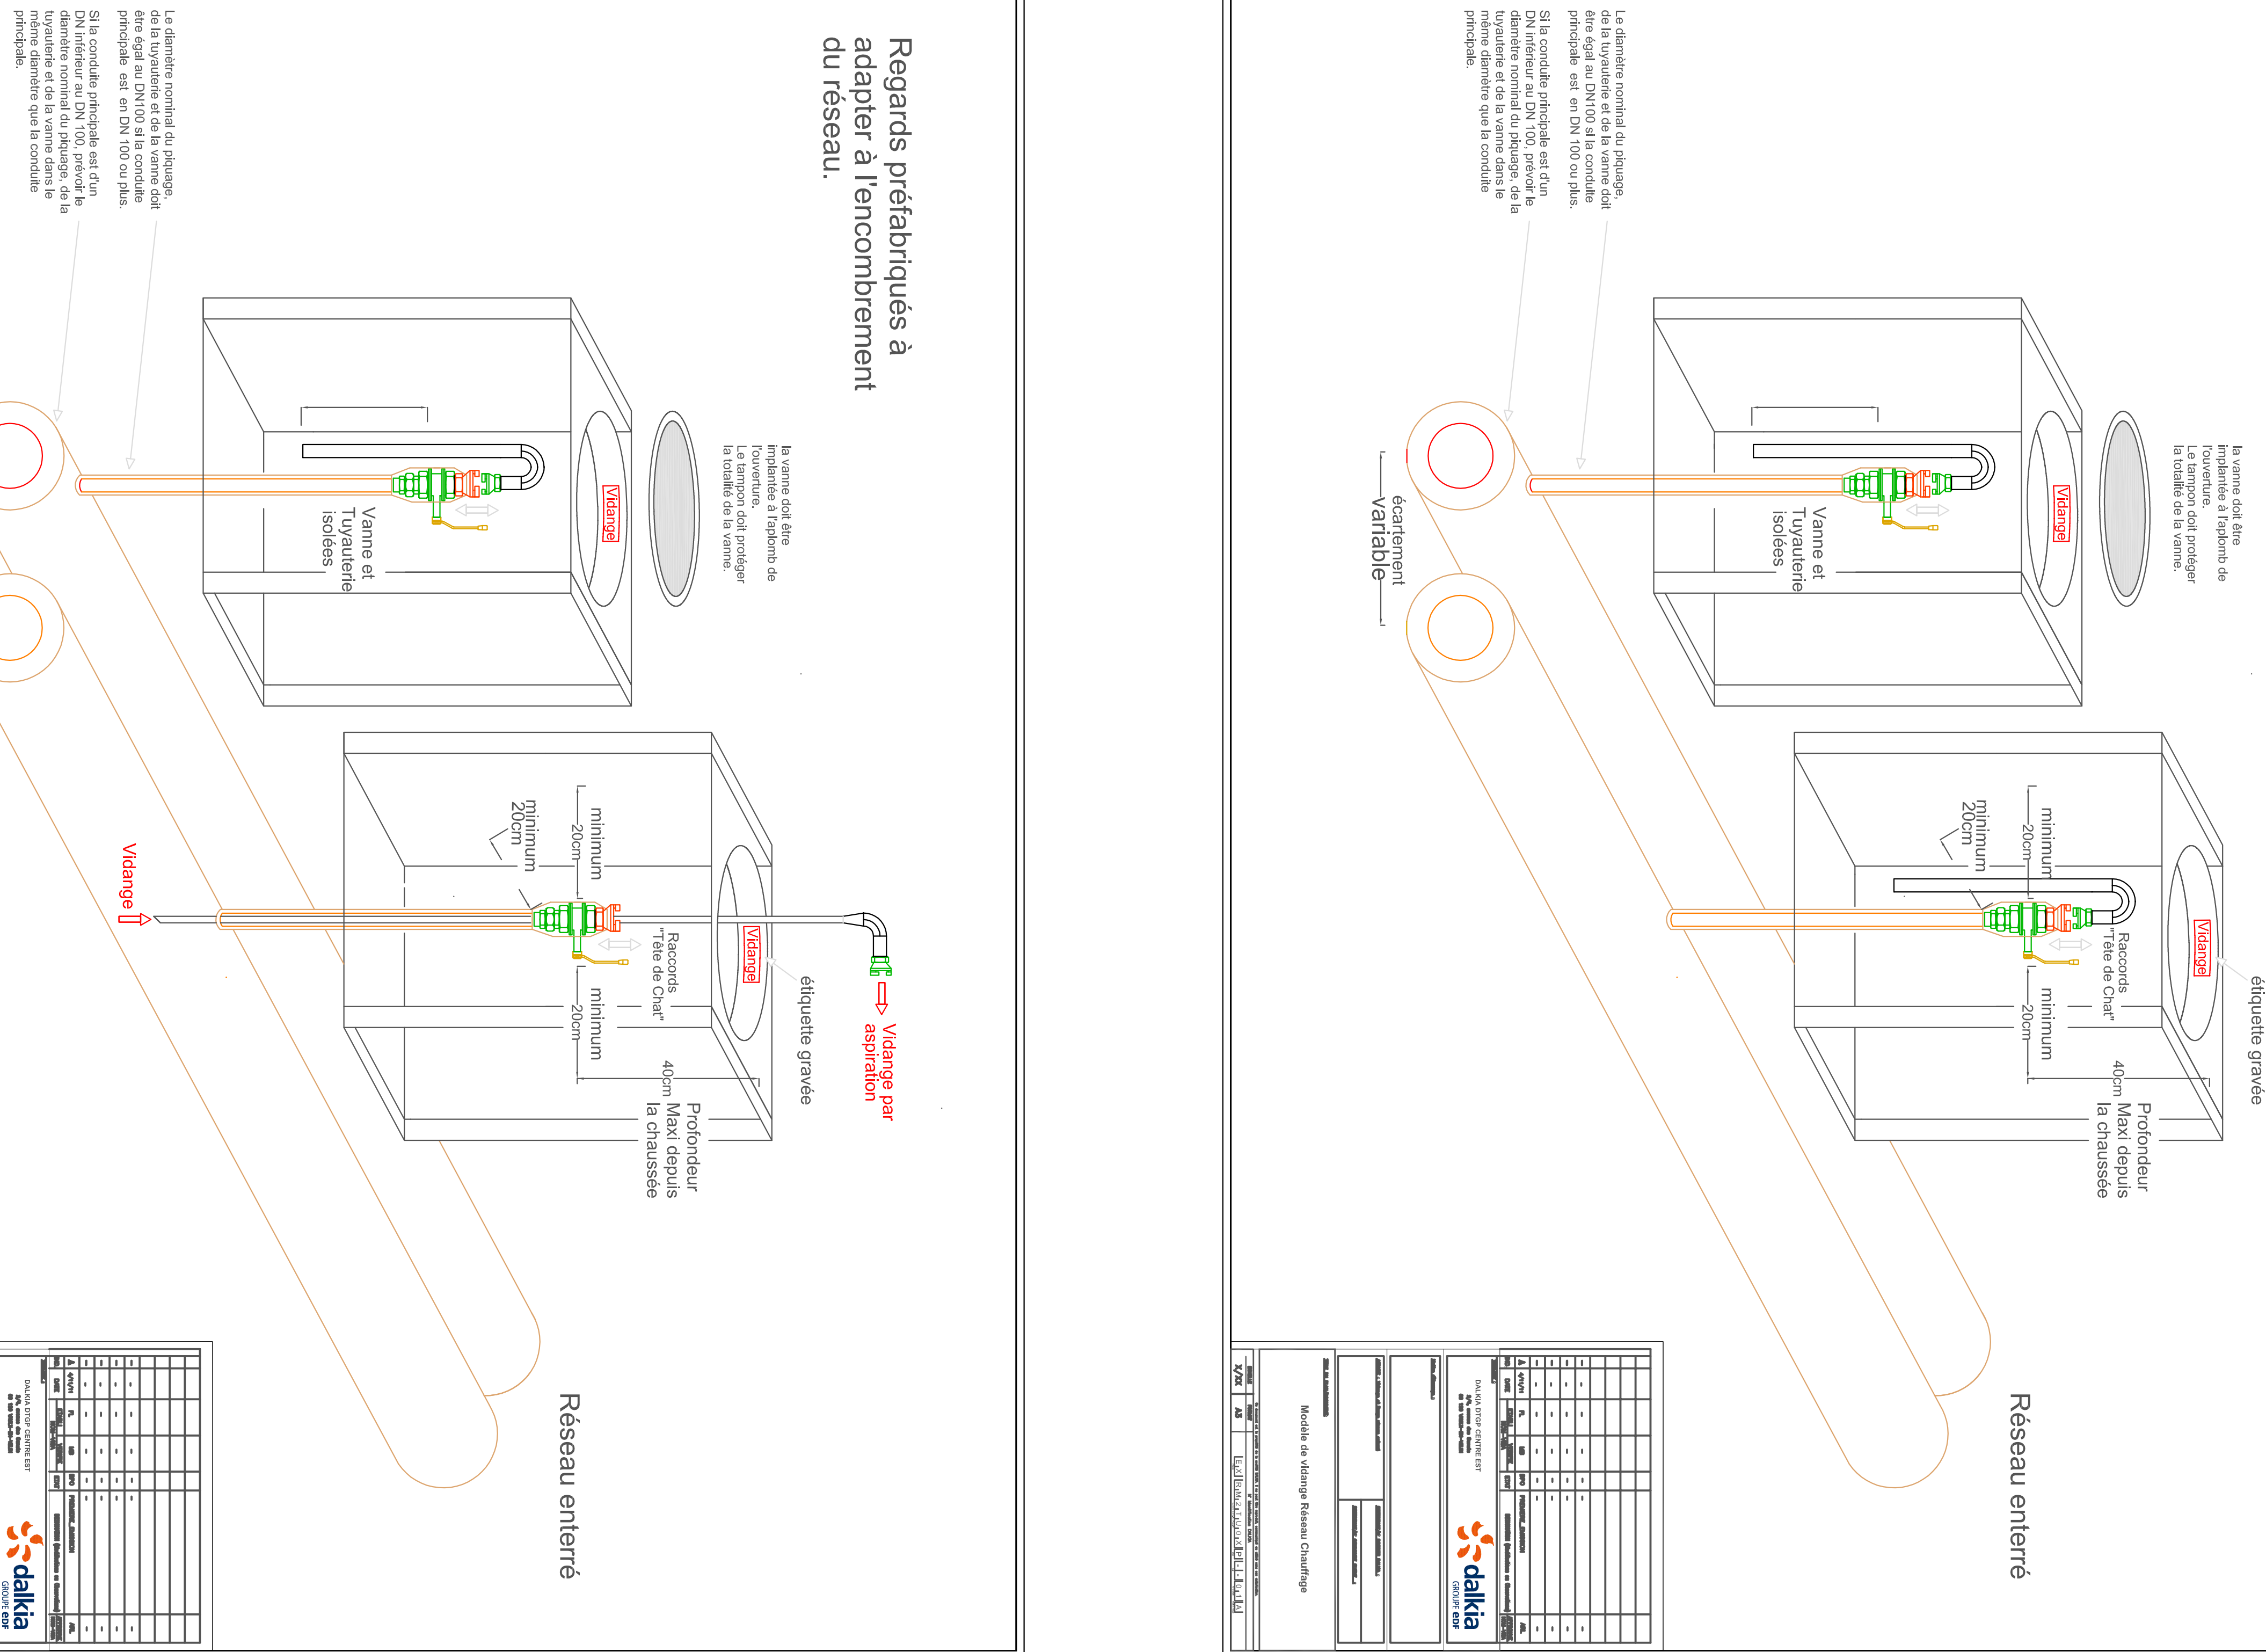


Regards préfabriqués à adapter à l'encombrement du réseau.

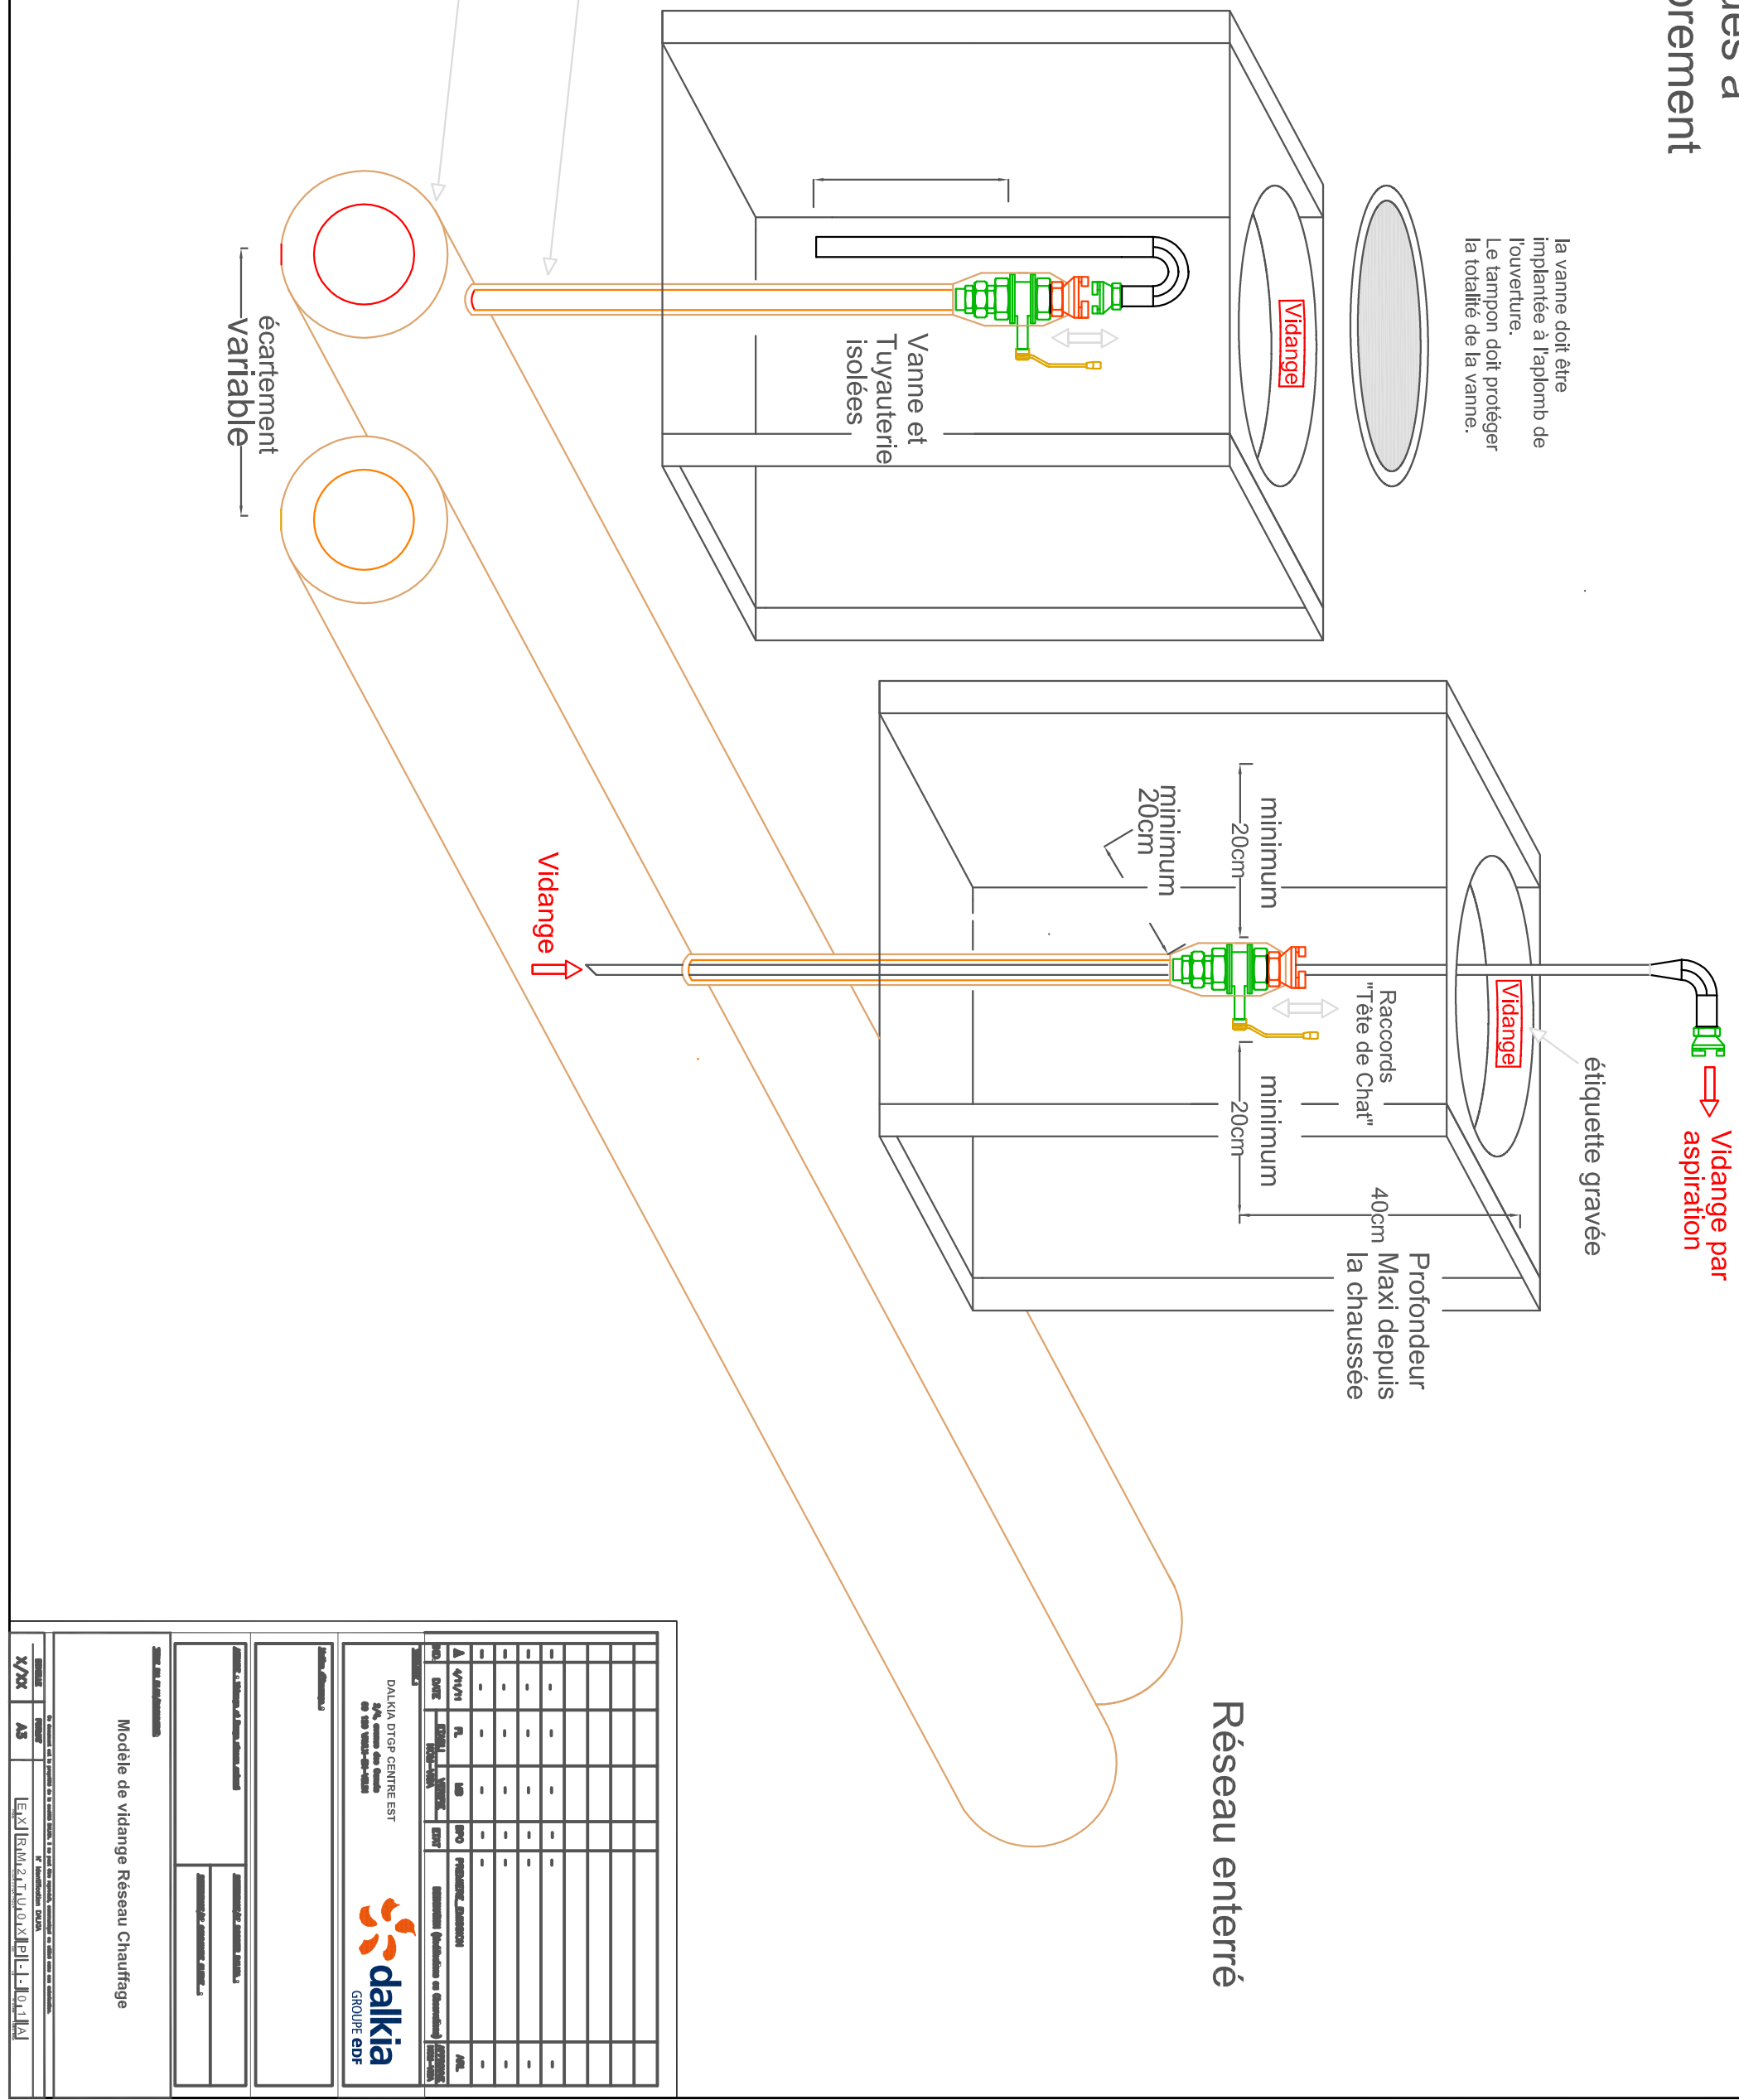


# PLAN DE PRINCIPE CHAMBRE DE VIDANGE

## VUE ISOMETRIQUE

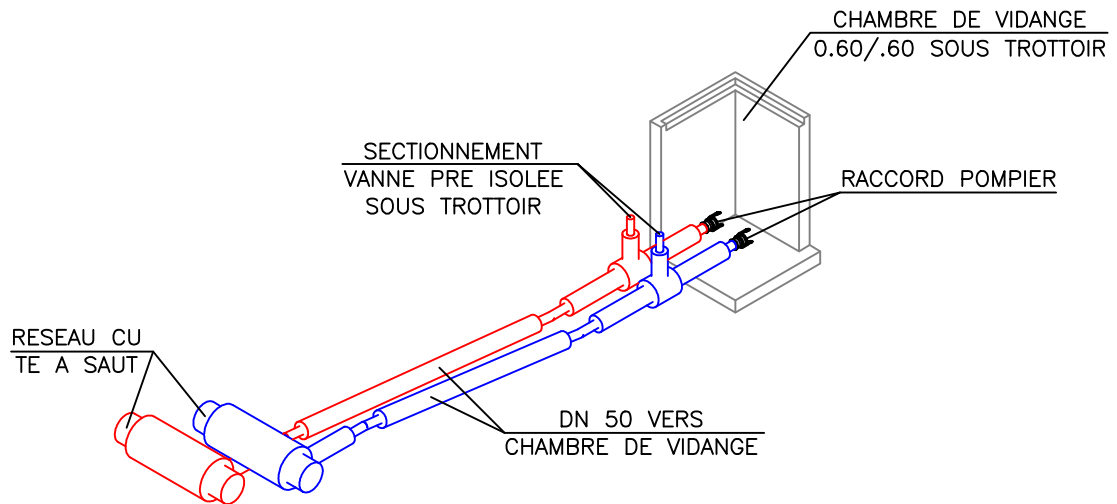

## COUPE

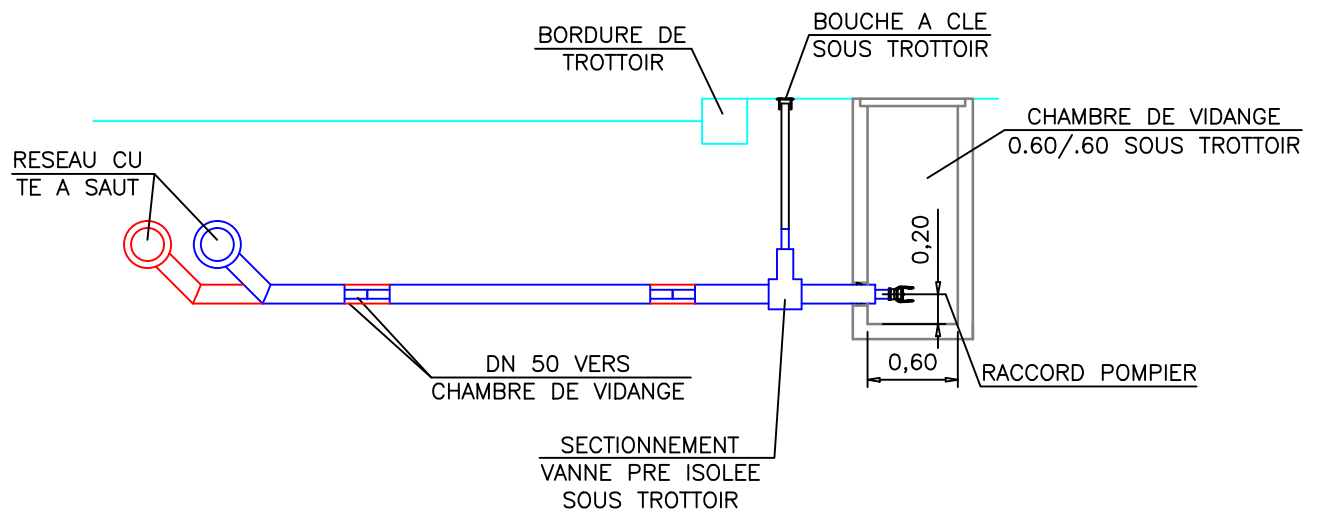

## VUE EN PLAN

