POUR VALIDATION

DEPARTEMENT DES YVELINES

RESEAU DE CHALEUR DE MANTES-LA-JOLIE

AV. DU GENERAL DE GAULLE
RUE GALILEE
RUE GUTENBERG
RUE FRANCOIS ARAGO

78200 MANTES-LA-JOLIE

Projet de renforcement du réseau de chauffage

VUE EN PLAN — ECHELLE : 1/200

V.P. - DT12

dalkia
SOCIETE ANONYME
DALKIA
Direction Générale de Proximité
YOUN EUROPE
15, Place des Corolles - Esplanade Nord - 92400 Courbevoie
Tél. 01 49 00 96 00
www.dalkia.fr

GEOBE
GEOBE
Ingénierie - Bureau d'Etudes
Parc d'activités de la Bonde - Bâtiment Ampère
1 Route des Hayes - 76430 SAINT-ROMAIN
Tél. 02 35 07 66 64

Ind	Etabli par	Dessiné par	Approuvé par	Date	Objet de la révision
D	GEOBE	SME	-	04.12.2025	1ère diffusion
A	GEOBE	SME	-	14.01.2026	Mise à jour + Réalisation des profils
B	GEOBE	SME	-	31.03.2026	Modification du tracé
C	GEOBE	SME	-	21.04.2026	Mise à jour + Réalisation des profils

DOSSIERS : AF25-289 / AF25-750 / AF26-158

FICHIER : AF25-289_AF25-750_AF26-158_Mantes-la-Jolie_Ind C_2026.04.21.dwg

PRESENTATION : RENFORCEMENT_VP_DT12

PLAN DE SITUATION
Ech: 1/5000

COUPE DE PRINCIPE

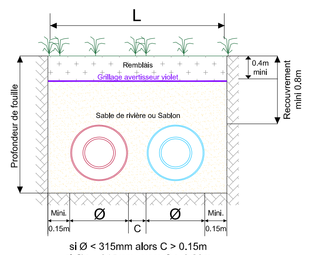

si Ø < 315mm alors C > 0,15m
si Ø >= 315mm alors C > 0,20m

Diam. Tube DN	Diam. Gaine Ø (mm)	L (Mini. cm)
15/20/25	90	63
32/40	110	67
50	125	70
65	140	73
80	160	77
100	200	85
125	225	90
150	250	95
200	315	113
250	400	130
300	450	140
350	500	150
400	560	162
450	560	162
500	630	176
600	710	192
700	900	230

RAPPORT - DT12

N° de Consultation: 20250505048D7D7E — Adresse: RUE GALILEE 78200 MANTES LA JOLIE
Date de la DT: 05/05/2025

Concessionnaires consultés	Réception	Classe de précision	Etat des réponses
BOUYGUES ENERGIES	Reçu	C	Plans 1/500 + Absence de réseau
CEGIC	Reçu	B1C	Plans 1/250
CMGRI	Reçu	A/B	Plans 1/250
GRDF	Reçu	A/B	Plans 1/250
GT GPSEO OUVGRN	Non reçu		
ORANGE	Reçu	B	Plans 1/250
RTE - EDF - RFF	Reçu	C	Plans 1/1000 Envoi&Mail
SFR	Reçu	C	Plans conformes
SUEZ EAU	Reçu	C	Plans 1/250
VEOLIA	Reçu	C	Plans 1/250
VOIE DE LA NAVIGATION DE LA SEINE	Non reçu		

RAPPORT - DT

N° de Consultation: 20260324034470CD — Adresse: RUE GUTENBERG / RUE ARAGO 78200 MANTES LA JOLIE
Date de la DT: 24/03/2026

Concessionnaires consultés	Réception	Classe de précision	Etat des réponses
CMGRI	Non reçu		
CMGRI	Reçu	A/B	Plans 1/250
GRDF	Reçu	A/B	Plans 1/250
GT GPSEO OUVGRN	Reçu		Absence de réseau
GTG AUB	Non reçu		
ORANGE	Reçu	B	Plans 1/250
RTE - EDF - RFF	Reçu	C	Plans 1/1000 Envoi&Mail
SUEZ EAU	Reçu	C	Plans 1/250
VEOLIA EAU	Reçu	C	Plans 1/250

REPRESENTATION GRAPHIQUE DES RESEAUX CONCESSIONNAIRES EXISTANTS

La représentation graphique des réseaux existants est issue des plans fournis par les concessionnaires en réponse aux demandes de travaux.
L'exactitude de ce plan est donc tributaire des documents transmis par les concessionnaires et par conséquent cela ne dispense pas les entreprises chargées des travaux de réaliser des DICT sur la zone concernée.

ETAT DES LONGUEURS

DT12 - TUBES EN SOL		Longueur m	
ALLER	DN 100 - ø114.3 - Env. ø200	286.50 m	572.90 m
RETOUR	DN 100 - ø114.3 - Env. ø200	286.40 m	
ALLER	DN 80 - ø88.9 - Env. ø160	42.35 m	84.70 m
RETOUR	DN 80 - ø88.9 - Env. ø160	42.35 m	
ALLER	DN 50 - ø60.3 - Env. ø125	14.25 m	28.85 m
RETOUR	DN 50 - ø60.3 - Env. ø125	14.60 m	
LONGUEUR DEVELOPPEE DU PROJET			686.45 m

RESEAUX CONCESSIONNAIRES

- RTE
- EAU
- EAU ABANDONNEE
- ENEDIS HTA
- ENEDIS HTA ABANDONNE
- ENEDIS BT
- ENEDIS BT ABANDONNE
- GRDF
- GRDF ABANDONNE
- GRT
- ASSAINISSEMENT EAU PLUVIALE
- ASSAINISSEMENT UNITAIRE
- ASSAINISSEMENT EAU USEE
- ORANGE
- TELECOM
- ECLAIRAGE PUBLIC
- SIGNALISATION
- RATP DC
- RATP CA
- CHAUFFAGE

RX. CONCESSIONNAIRES A VERIFIER AVANT TRAVAUX

VUE EN PLAN
Ech:1/200

SOUS RESERVE DE LA VALIDATION DE LA FLEXIBILITE
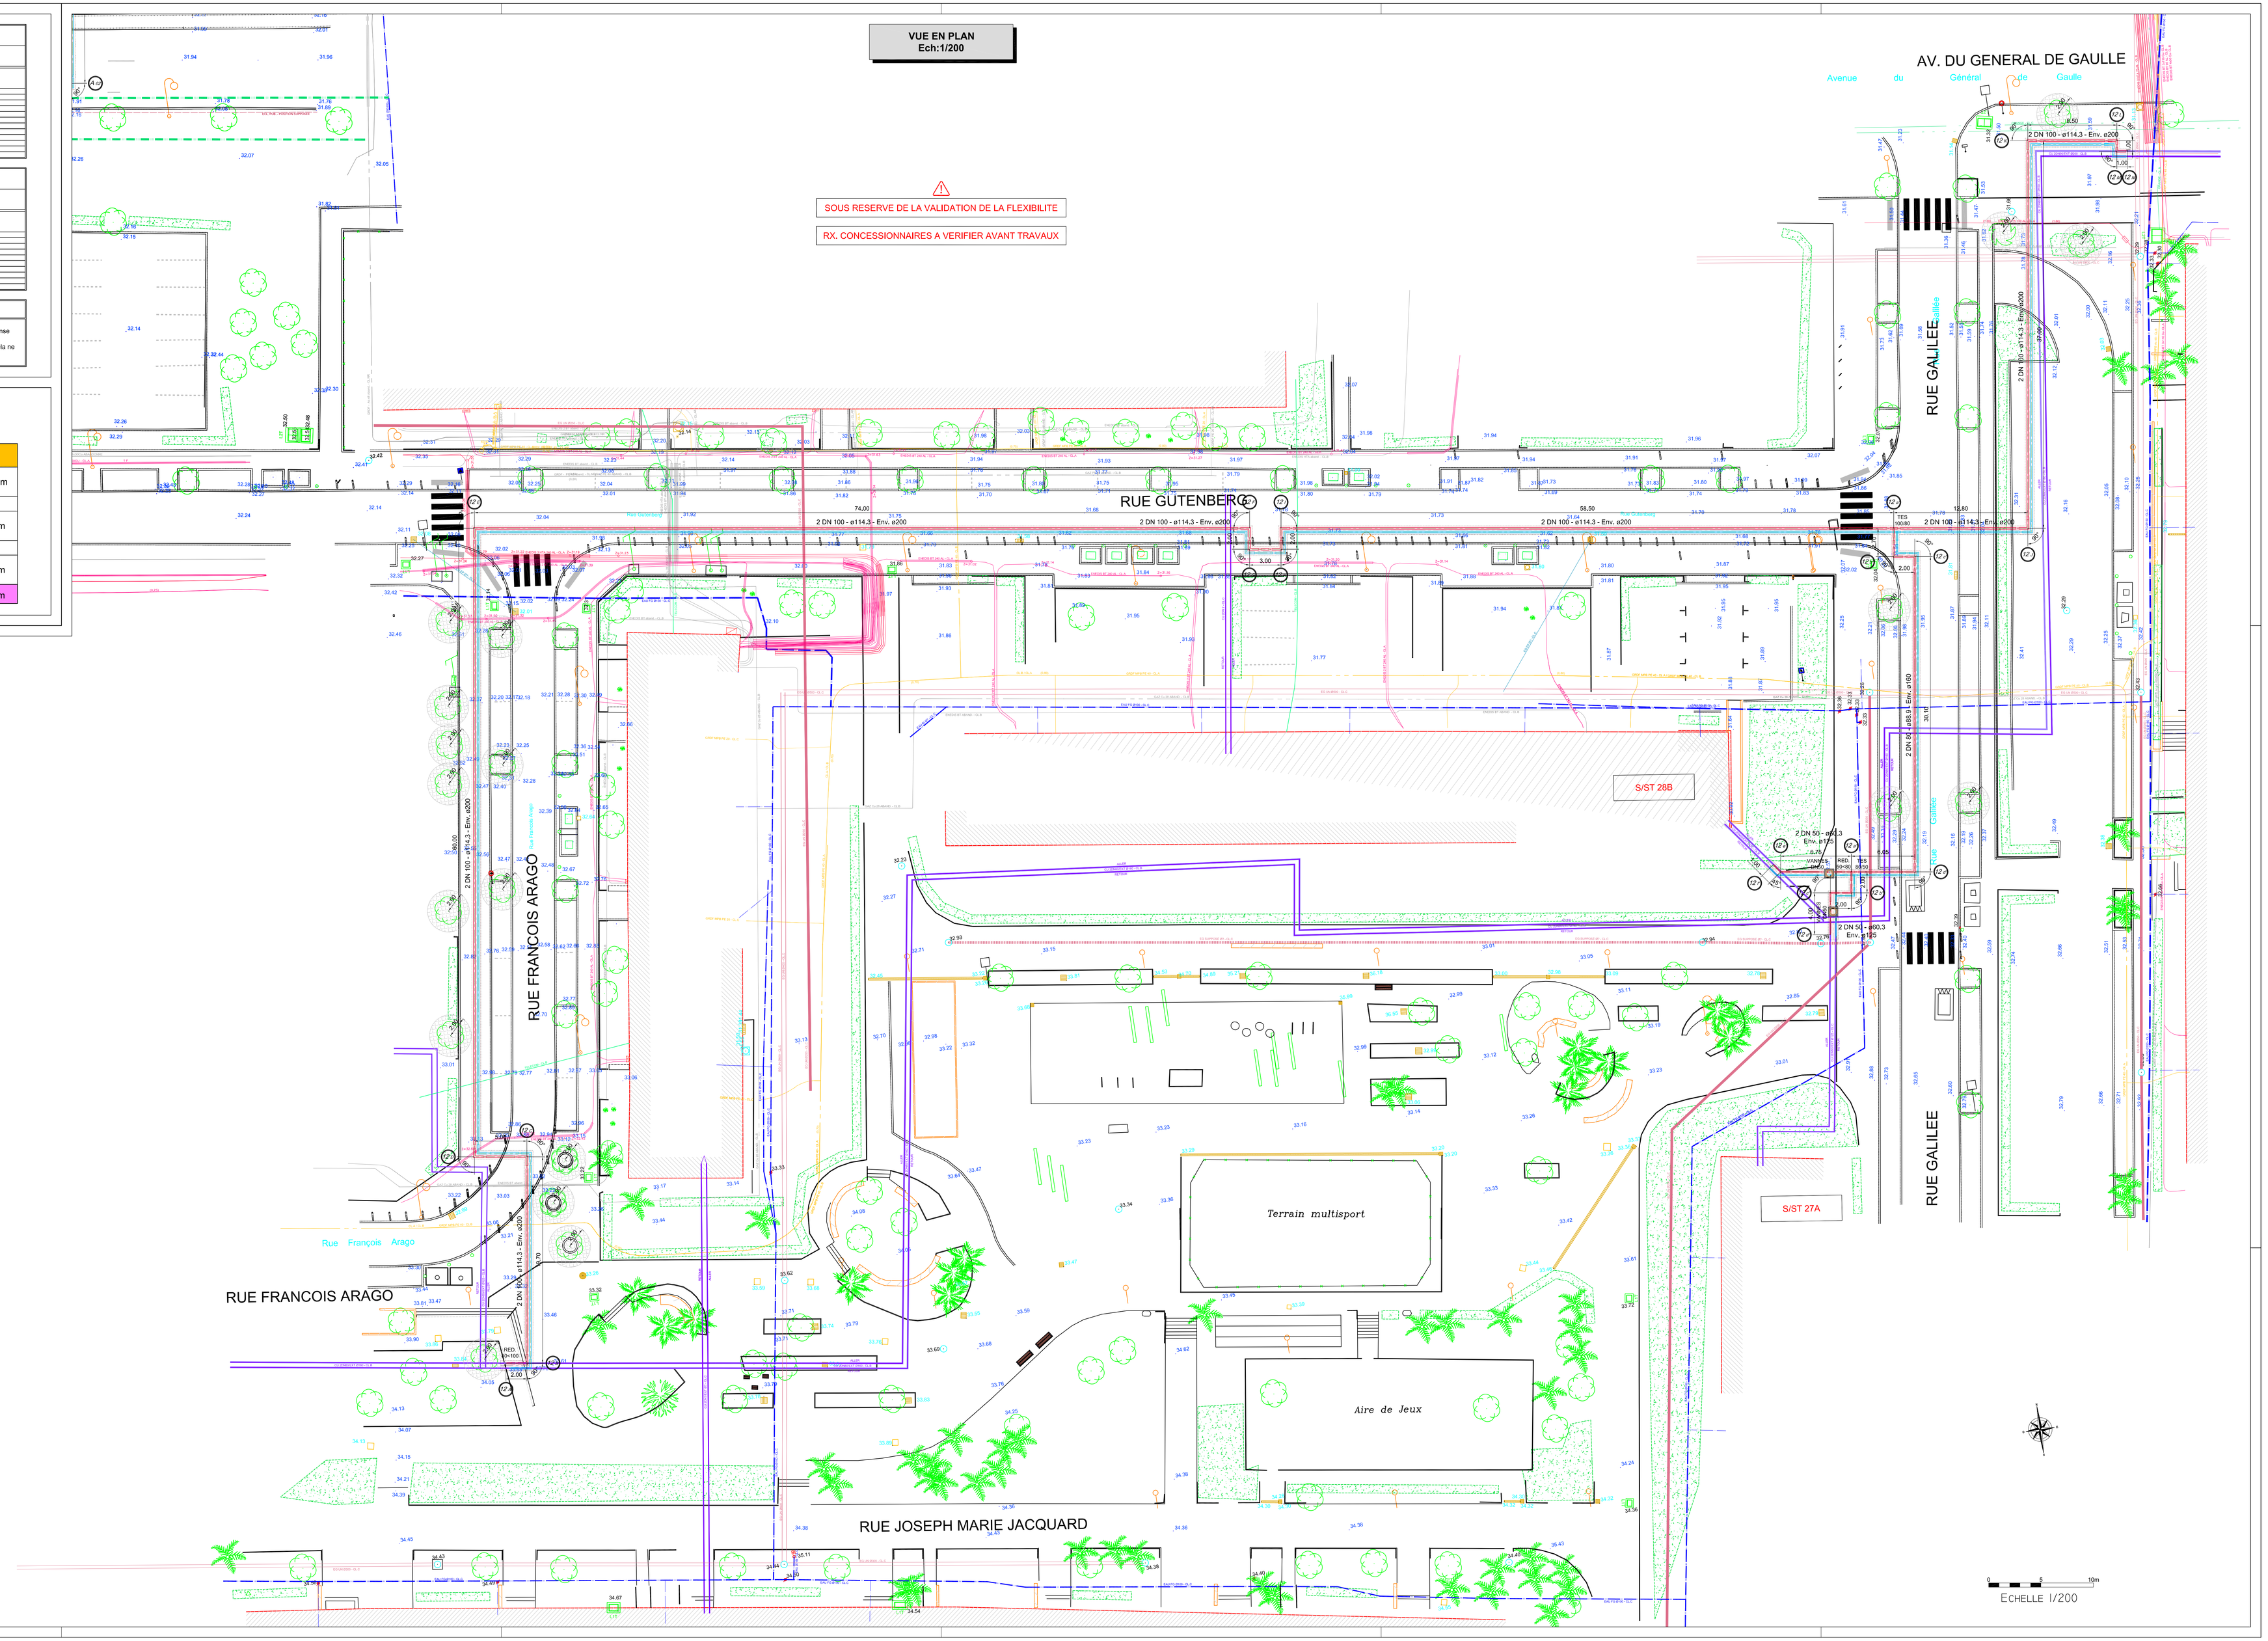
RX. CONCESSIONNAIRES A VERIFIER AVANT TRAVAUX