

Projet de 22 logements

Boch Logot

MAÎTRE D'OUVRAGE

Aiguillon Construction
3 Ter Rue Auguste Brizeux - 29000 Quimper
@ : AE-mail du Client

Tél. : 02 98 90 77 87
@ : AE-mail du Client

MAÎTRE D'OEUVRE

Cap architecture - Tony Bougaran - Architecte
14 rue Armand Nelly - 29000 BREST

Tél. : 02 98 33 25 40
@ : tony@cap-architecture.com

BUREAU DE CONTRÔLE

-

Tél. : -
@ : -

BET STRUCTURE

-

Tél. : -
@ : -

BET FLUIDES

#BET FLUIDES
#Adresse BET Fluides

Tél. : #Téléphone BET Fluides
@ : -

Phase/Indice/N° PLAN

PRO 06 Plans Maisons 4 à 6


Date : 07/05/2026

Dossier n° K187


Ech. : 1/50

Ind A : 23/03/2026 Plans PRO

Ind B : 15/04/2026 Plans PRO - Rendu Intermédiaire

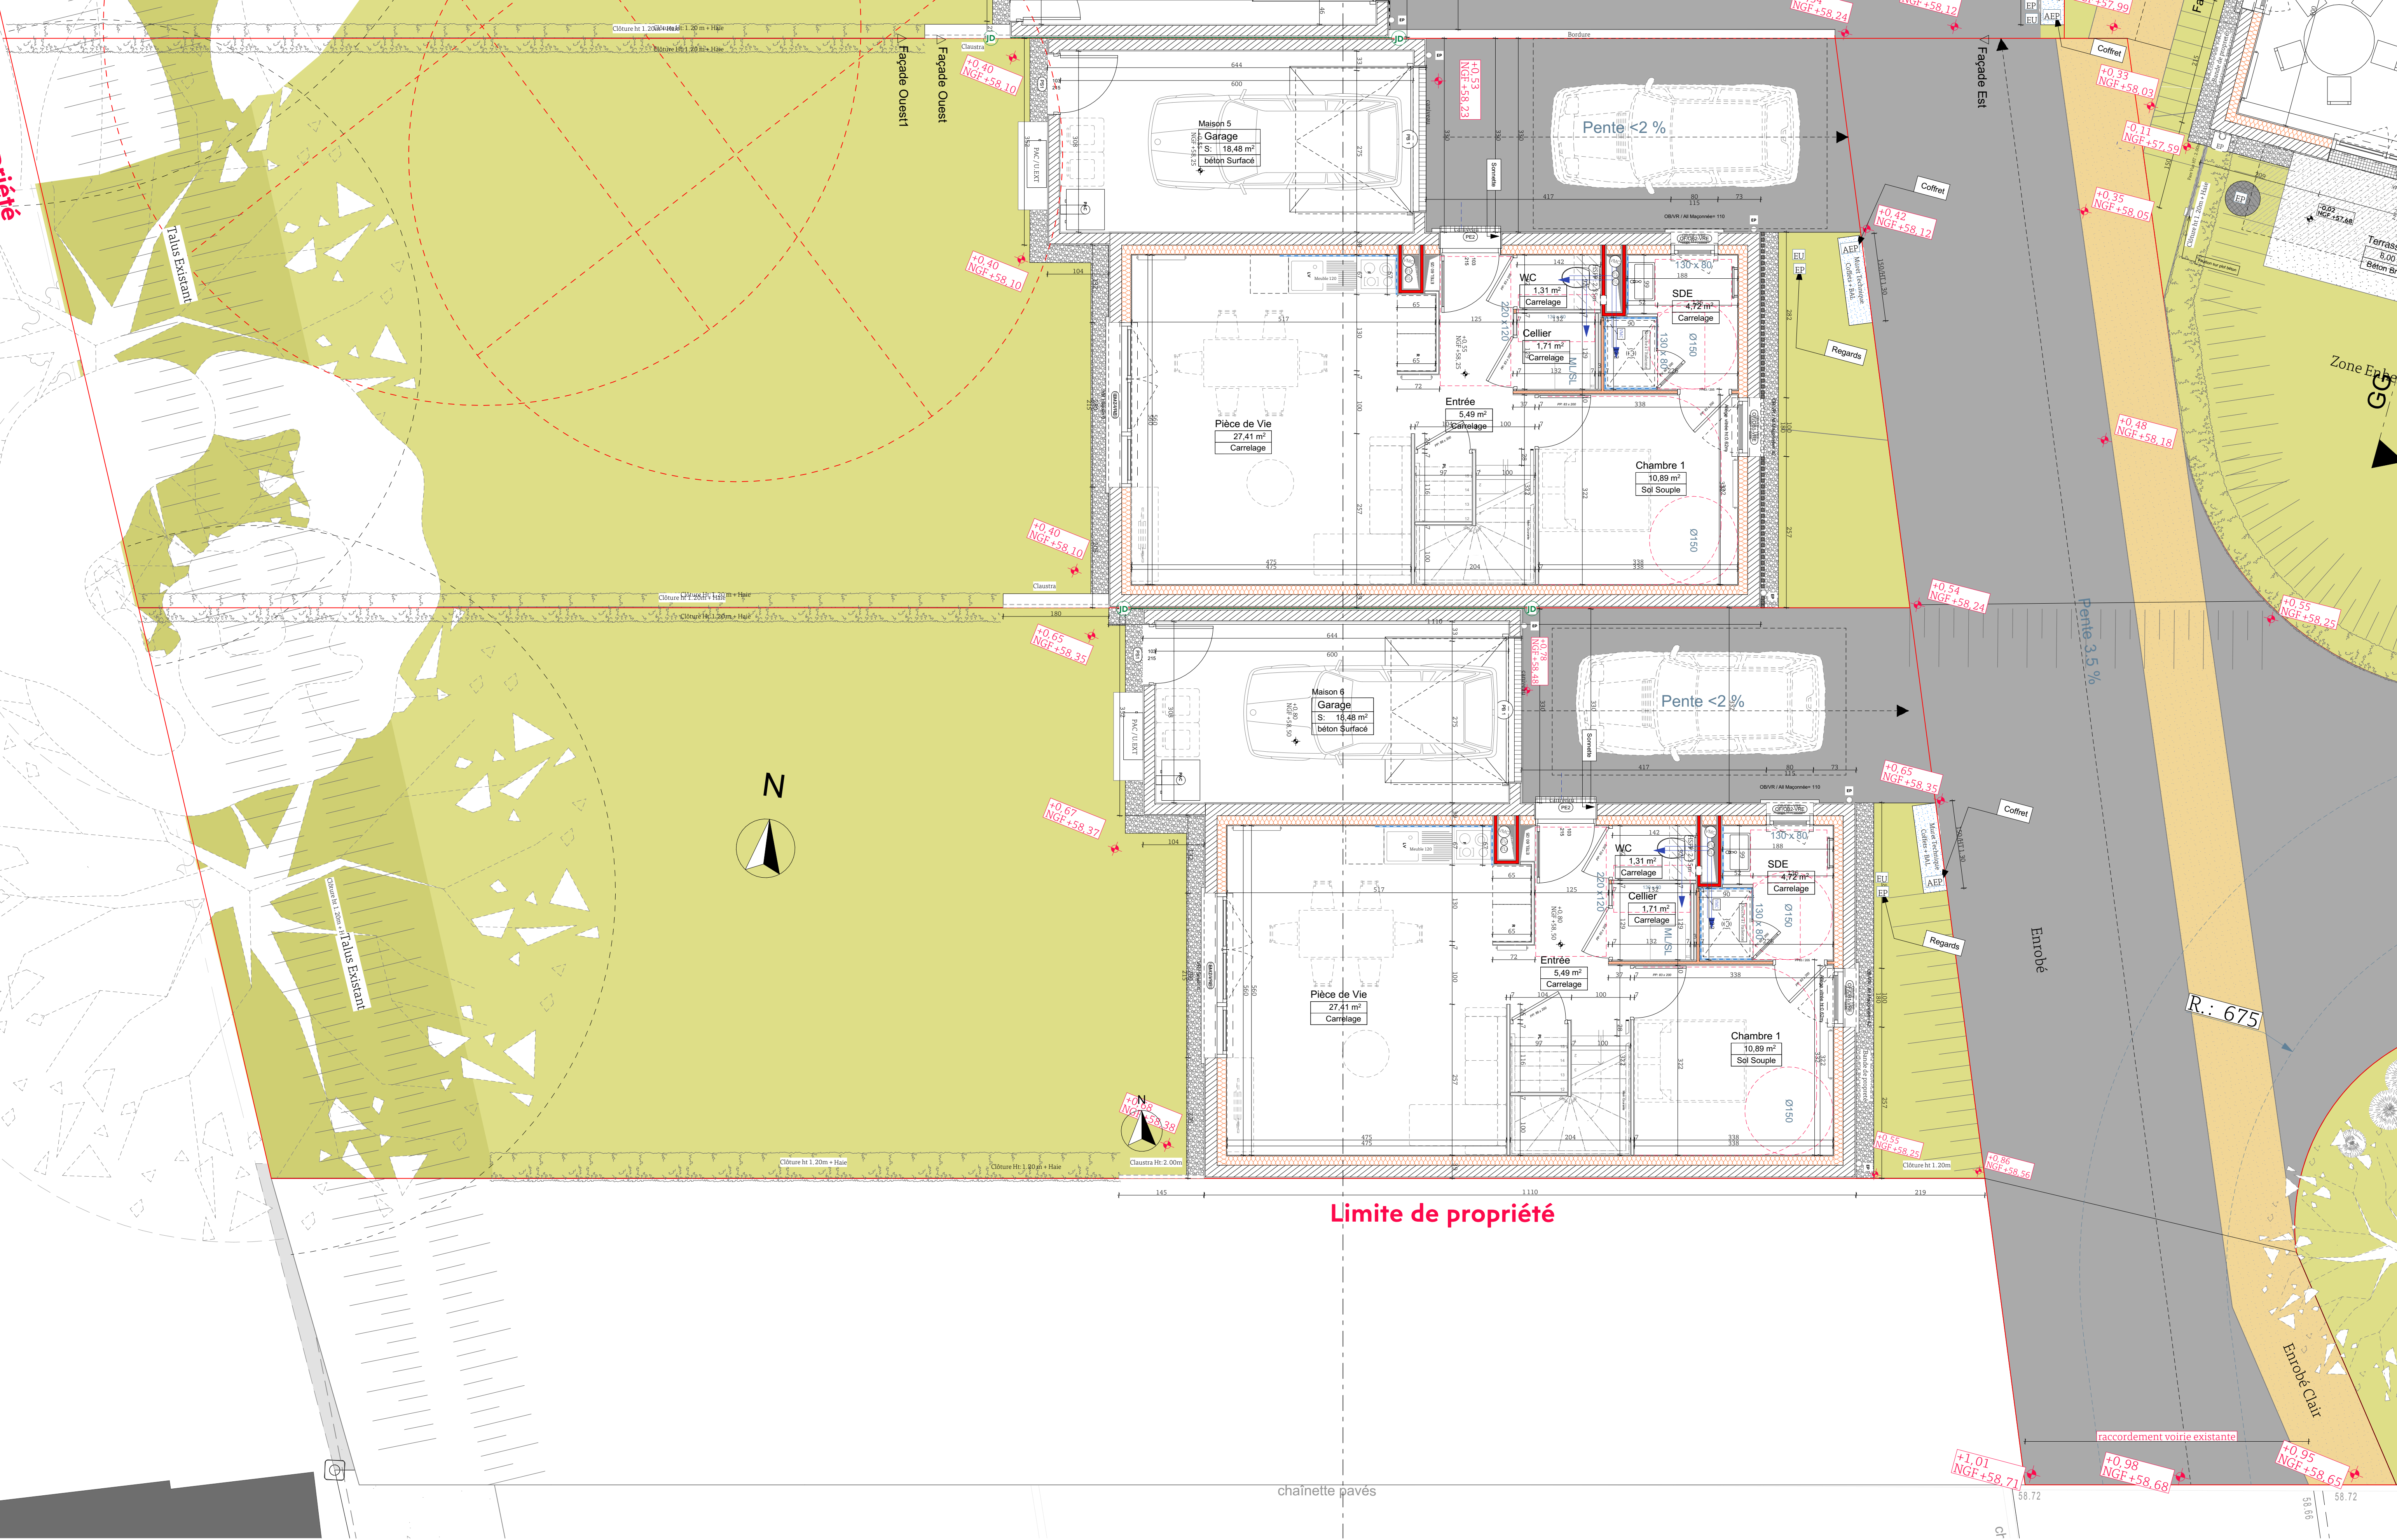

Plan du RDC -1/50 eme

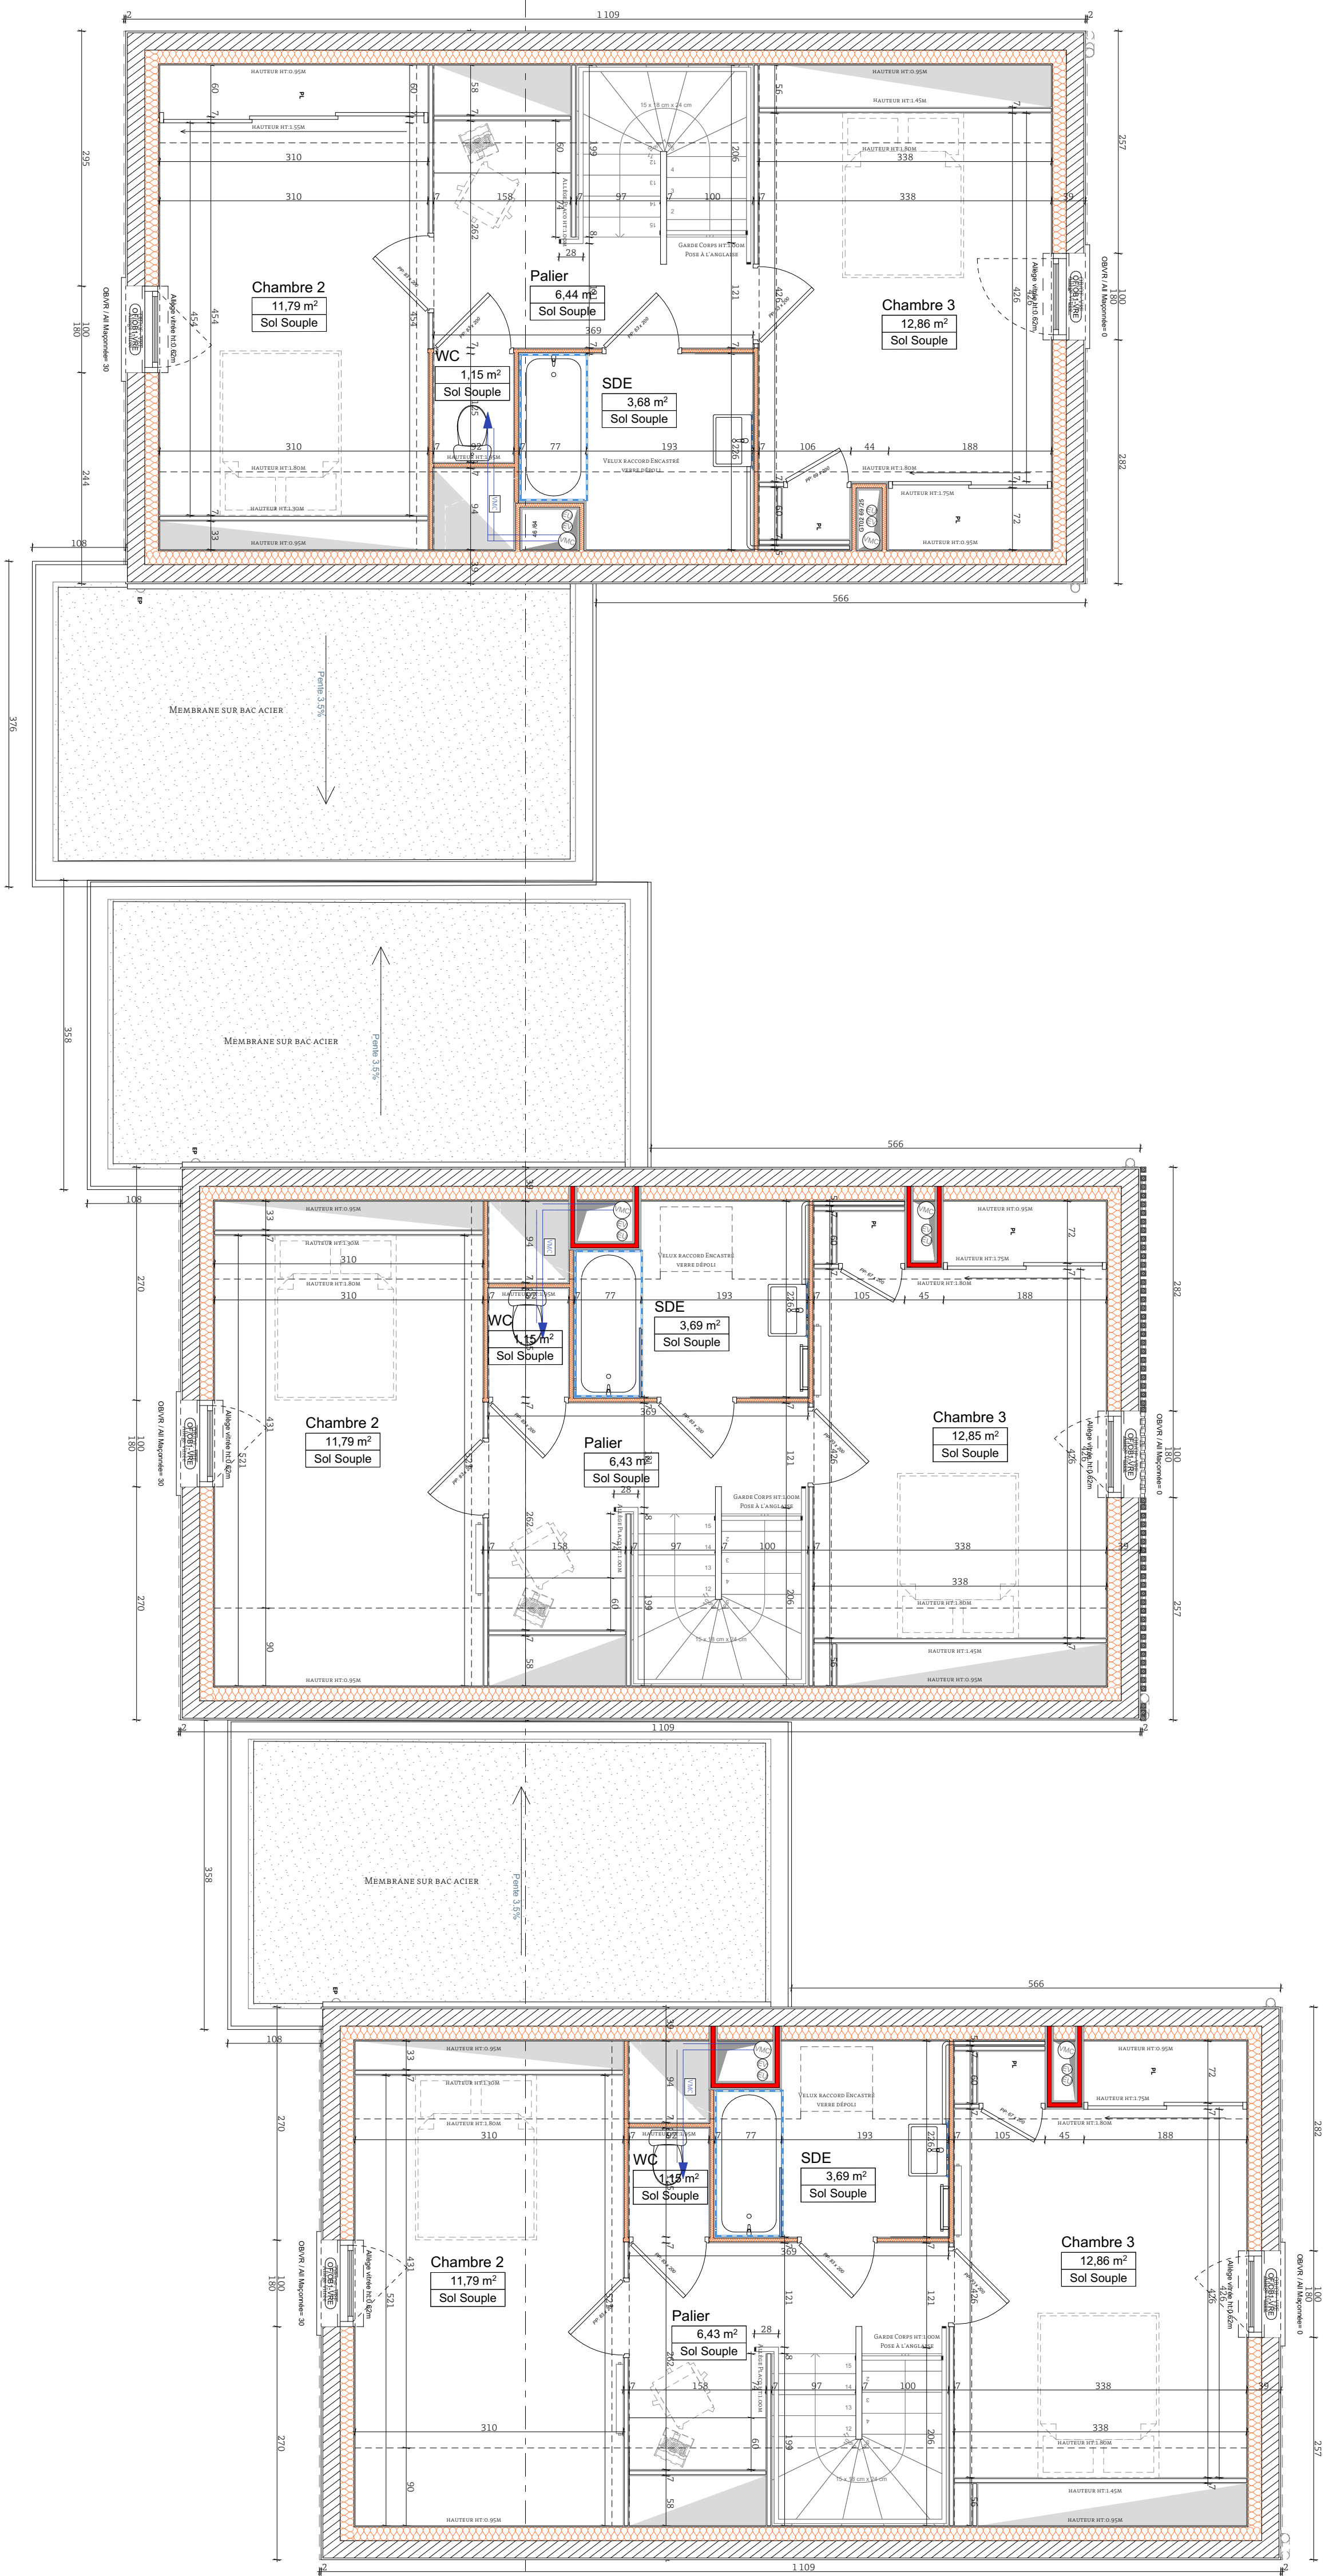

Plan du R+1 -1/50 eme