




R+1

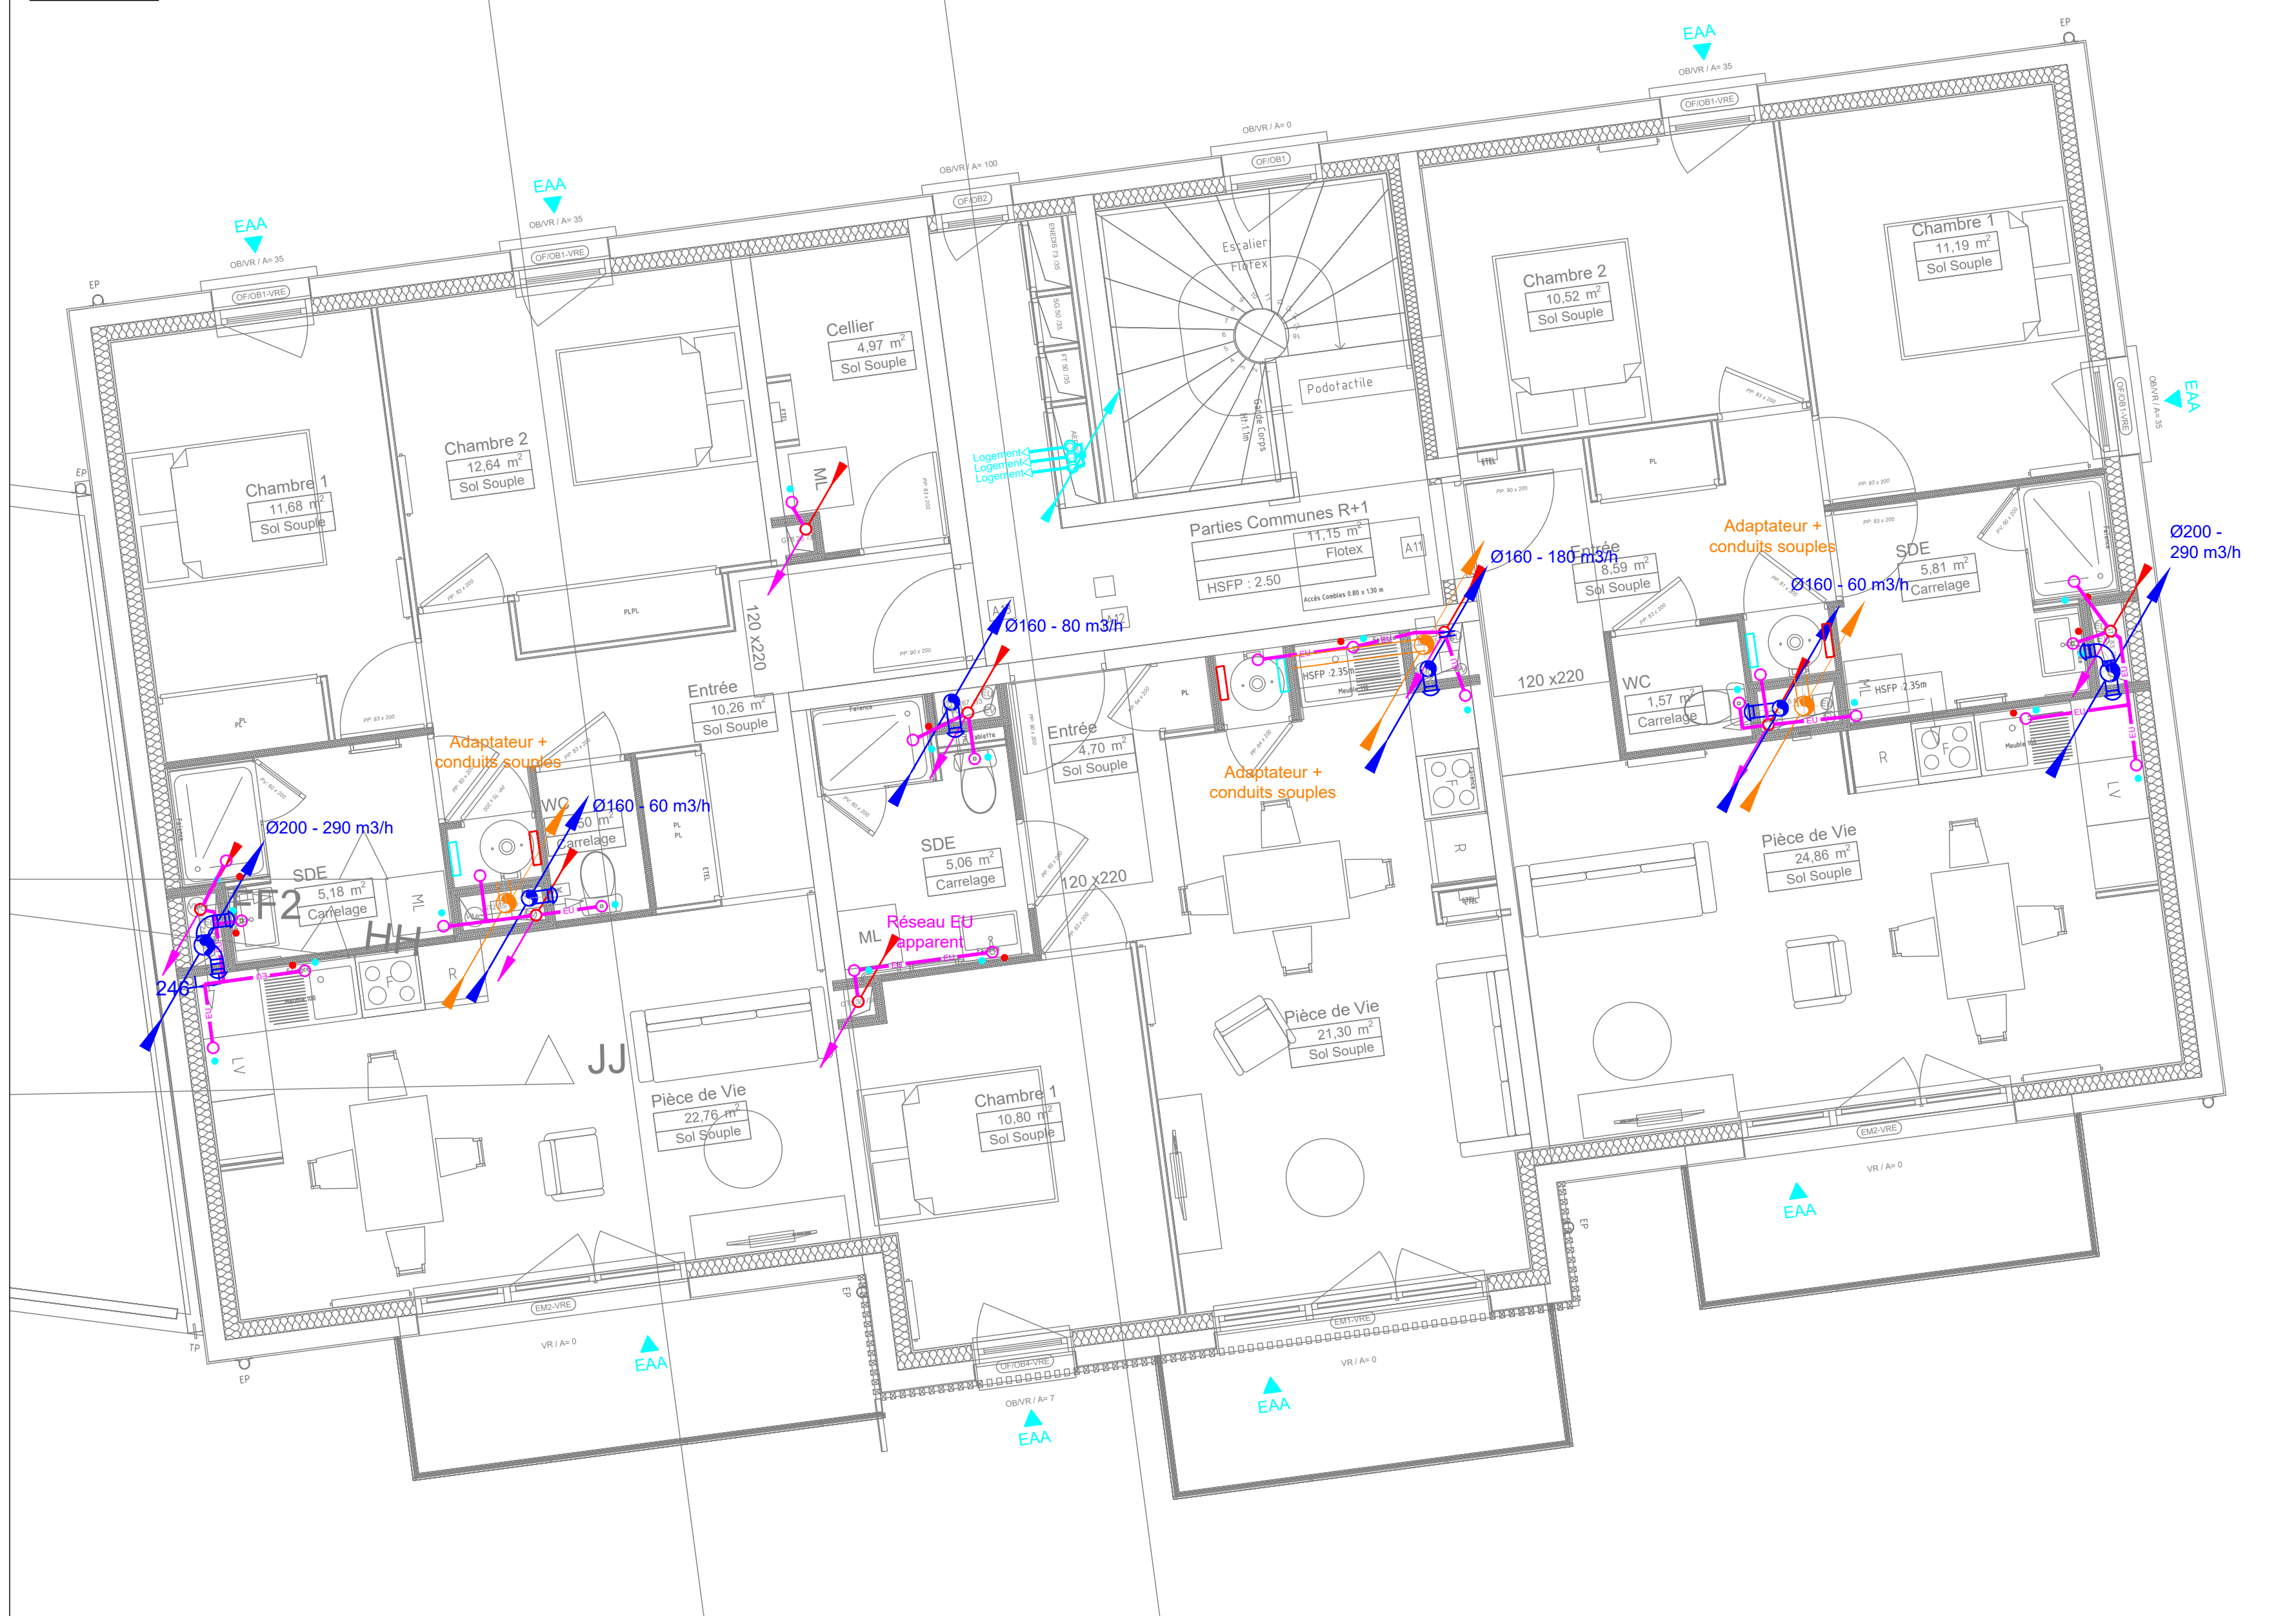

Combles

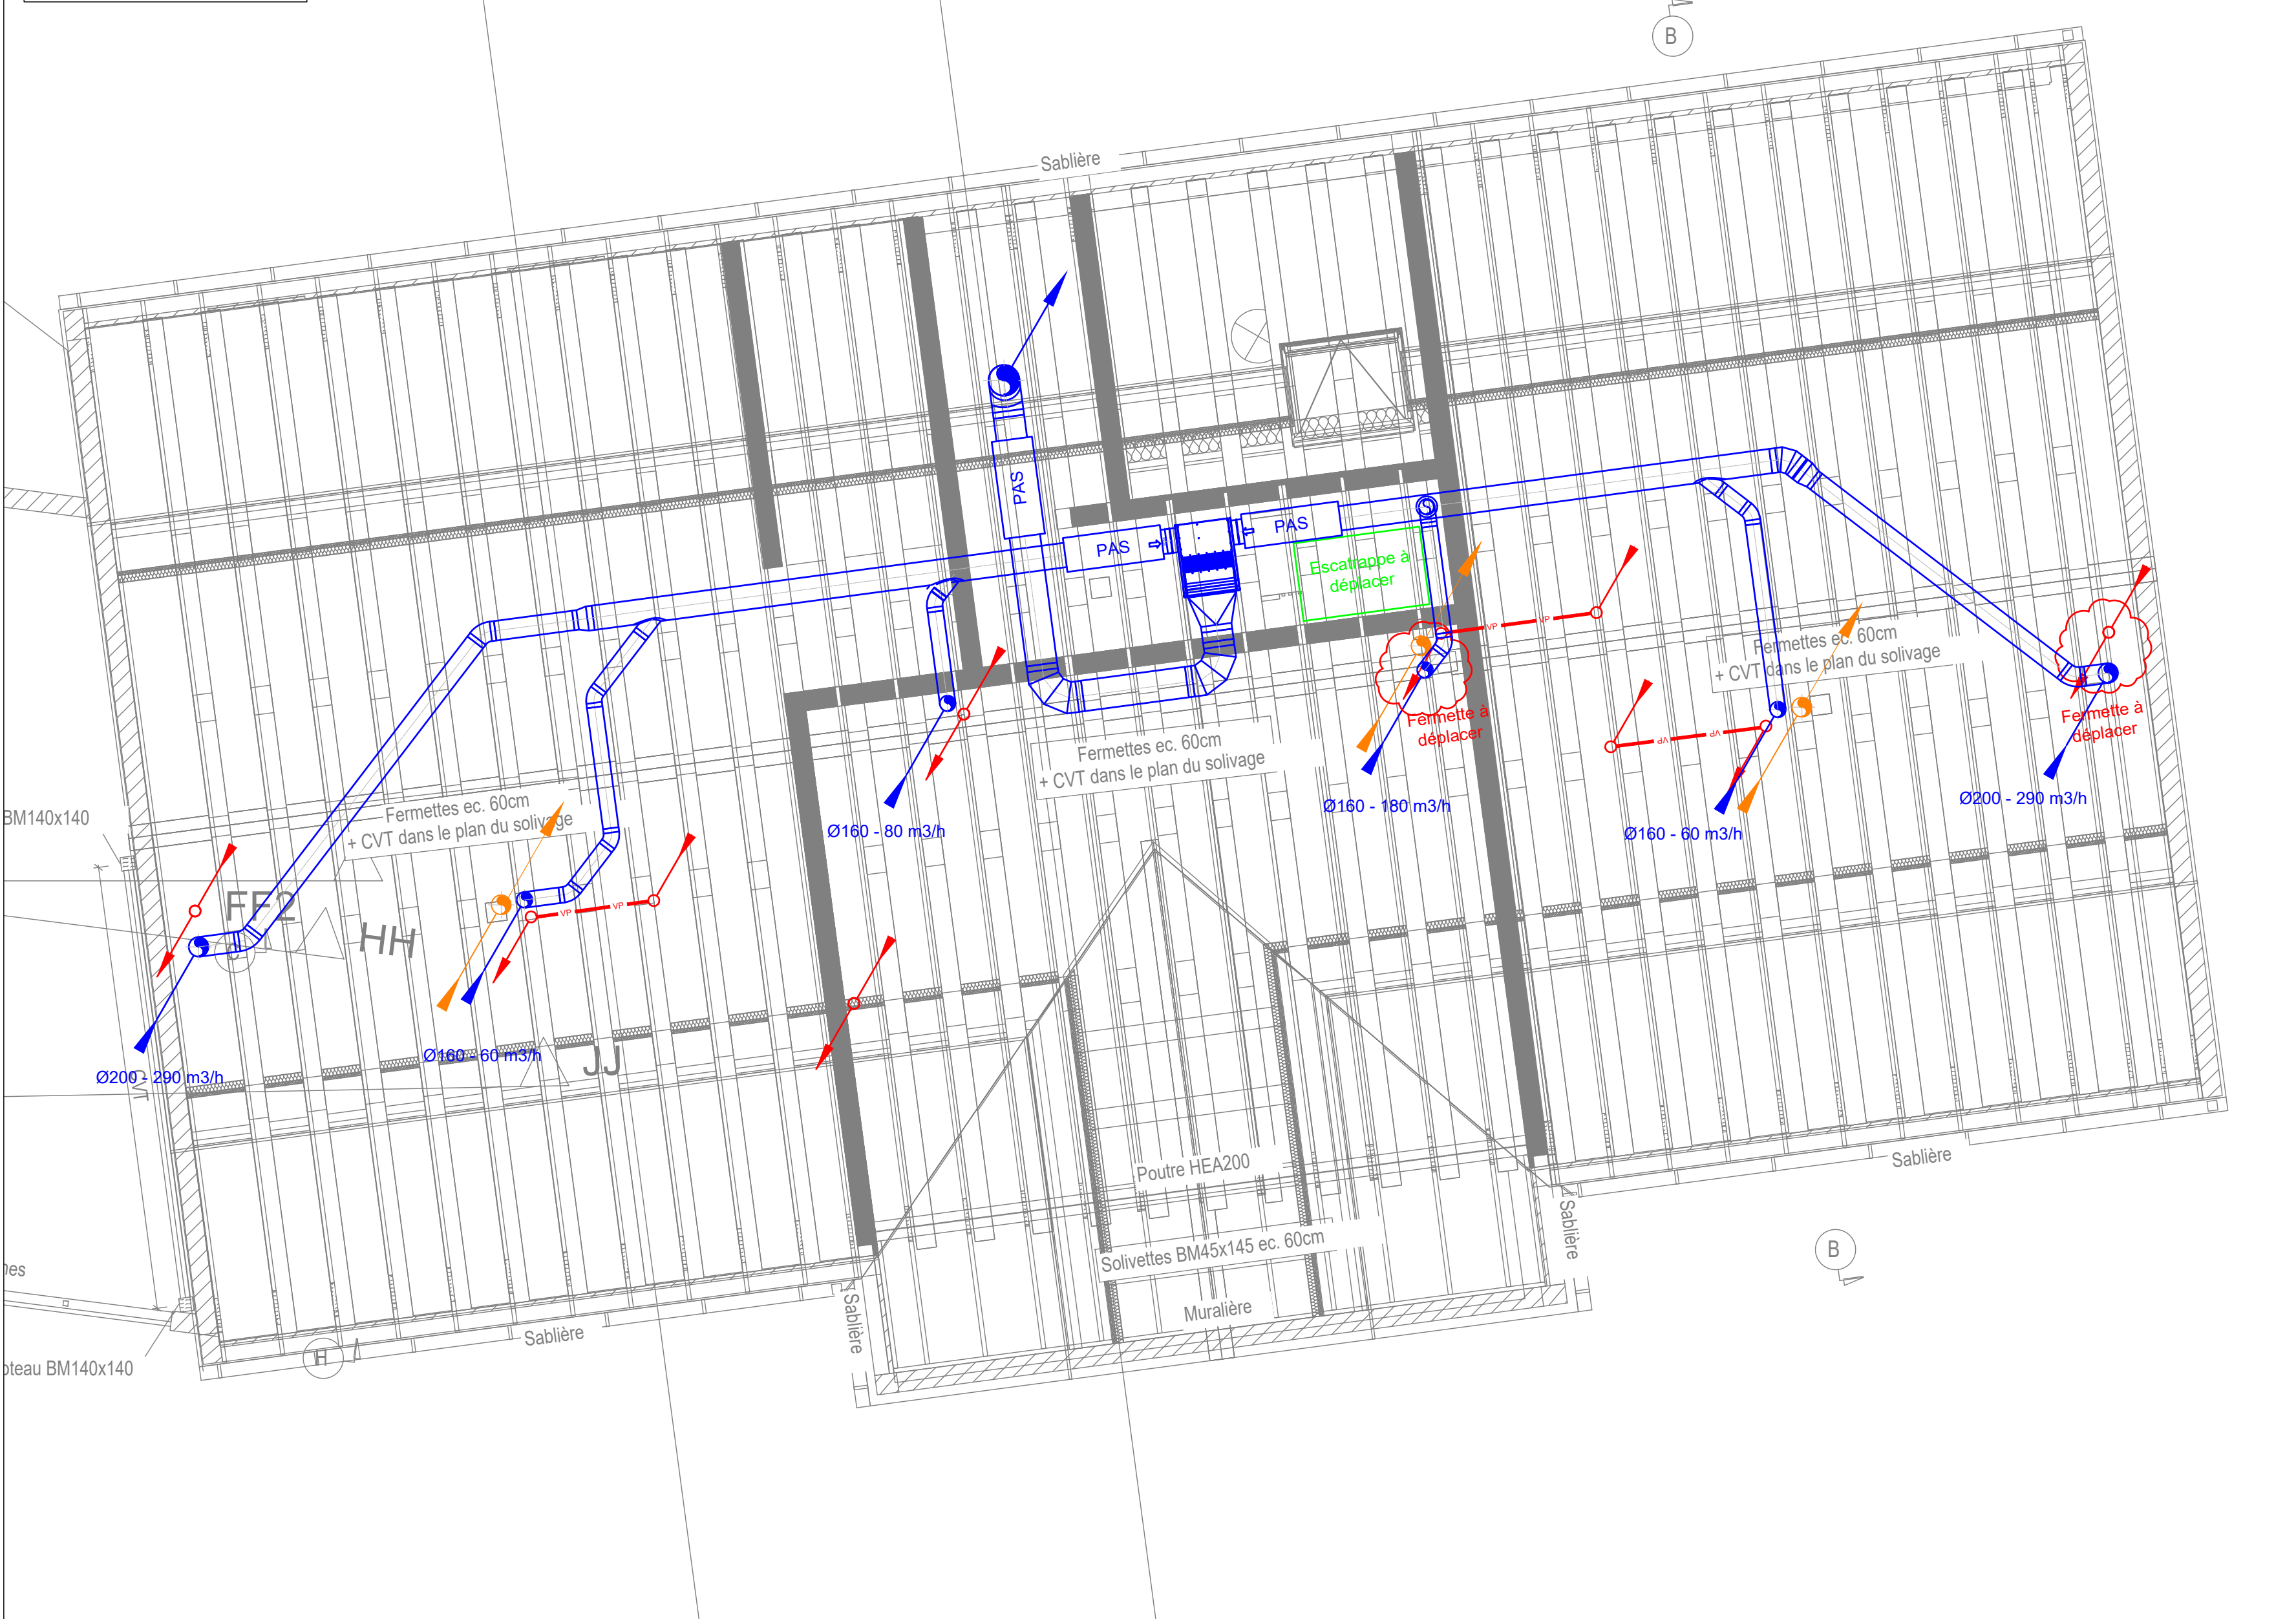

RDC

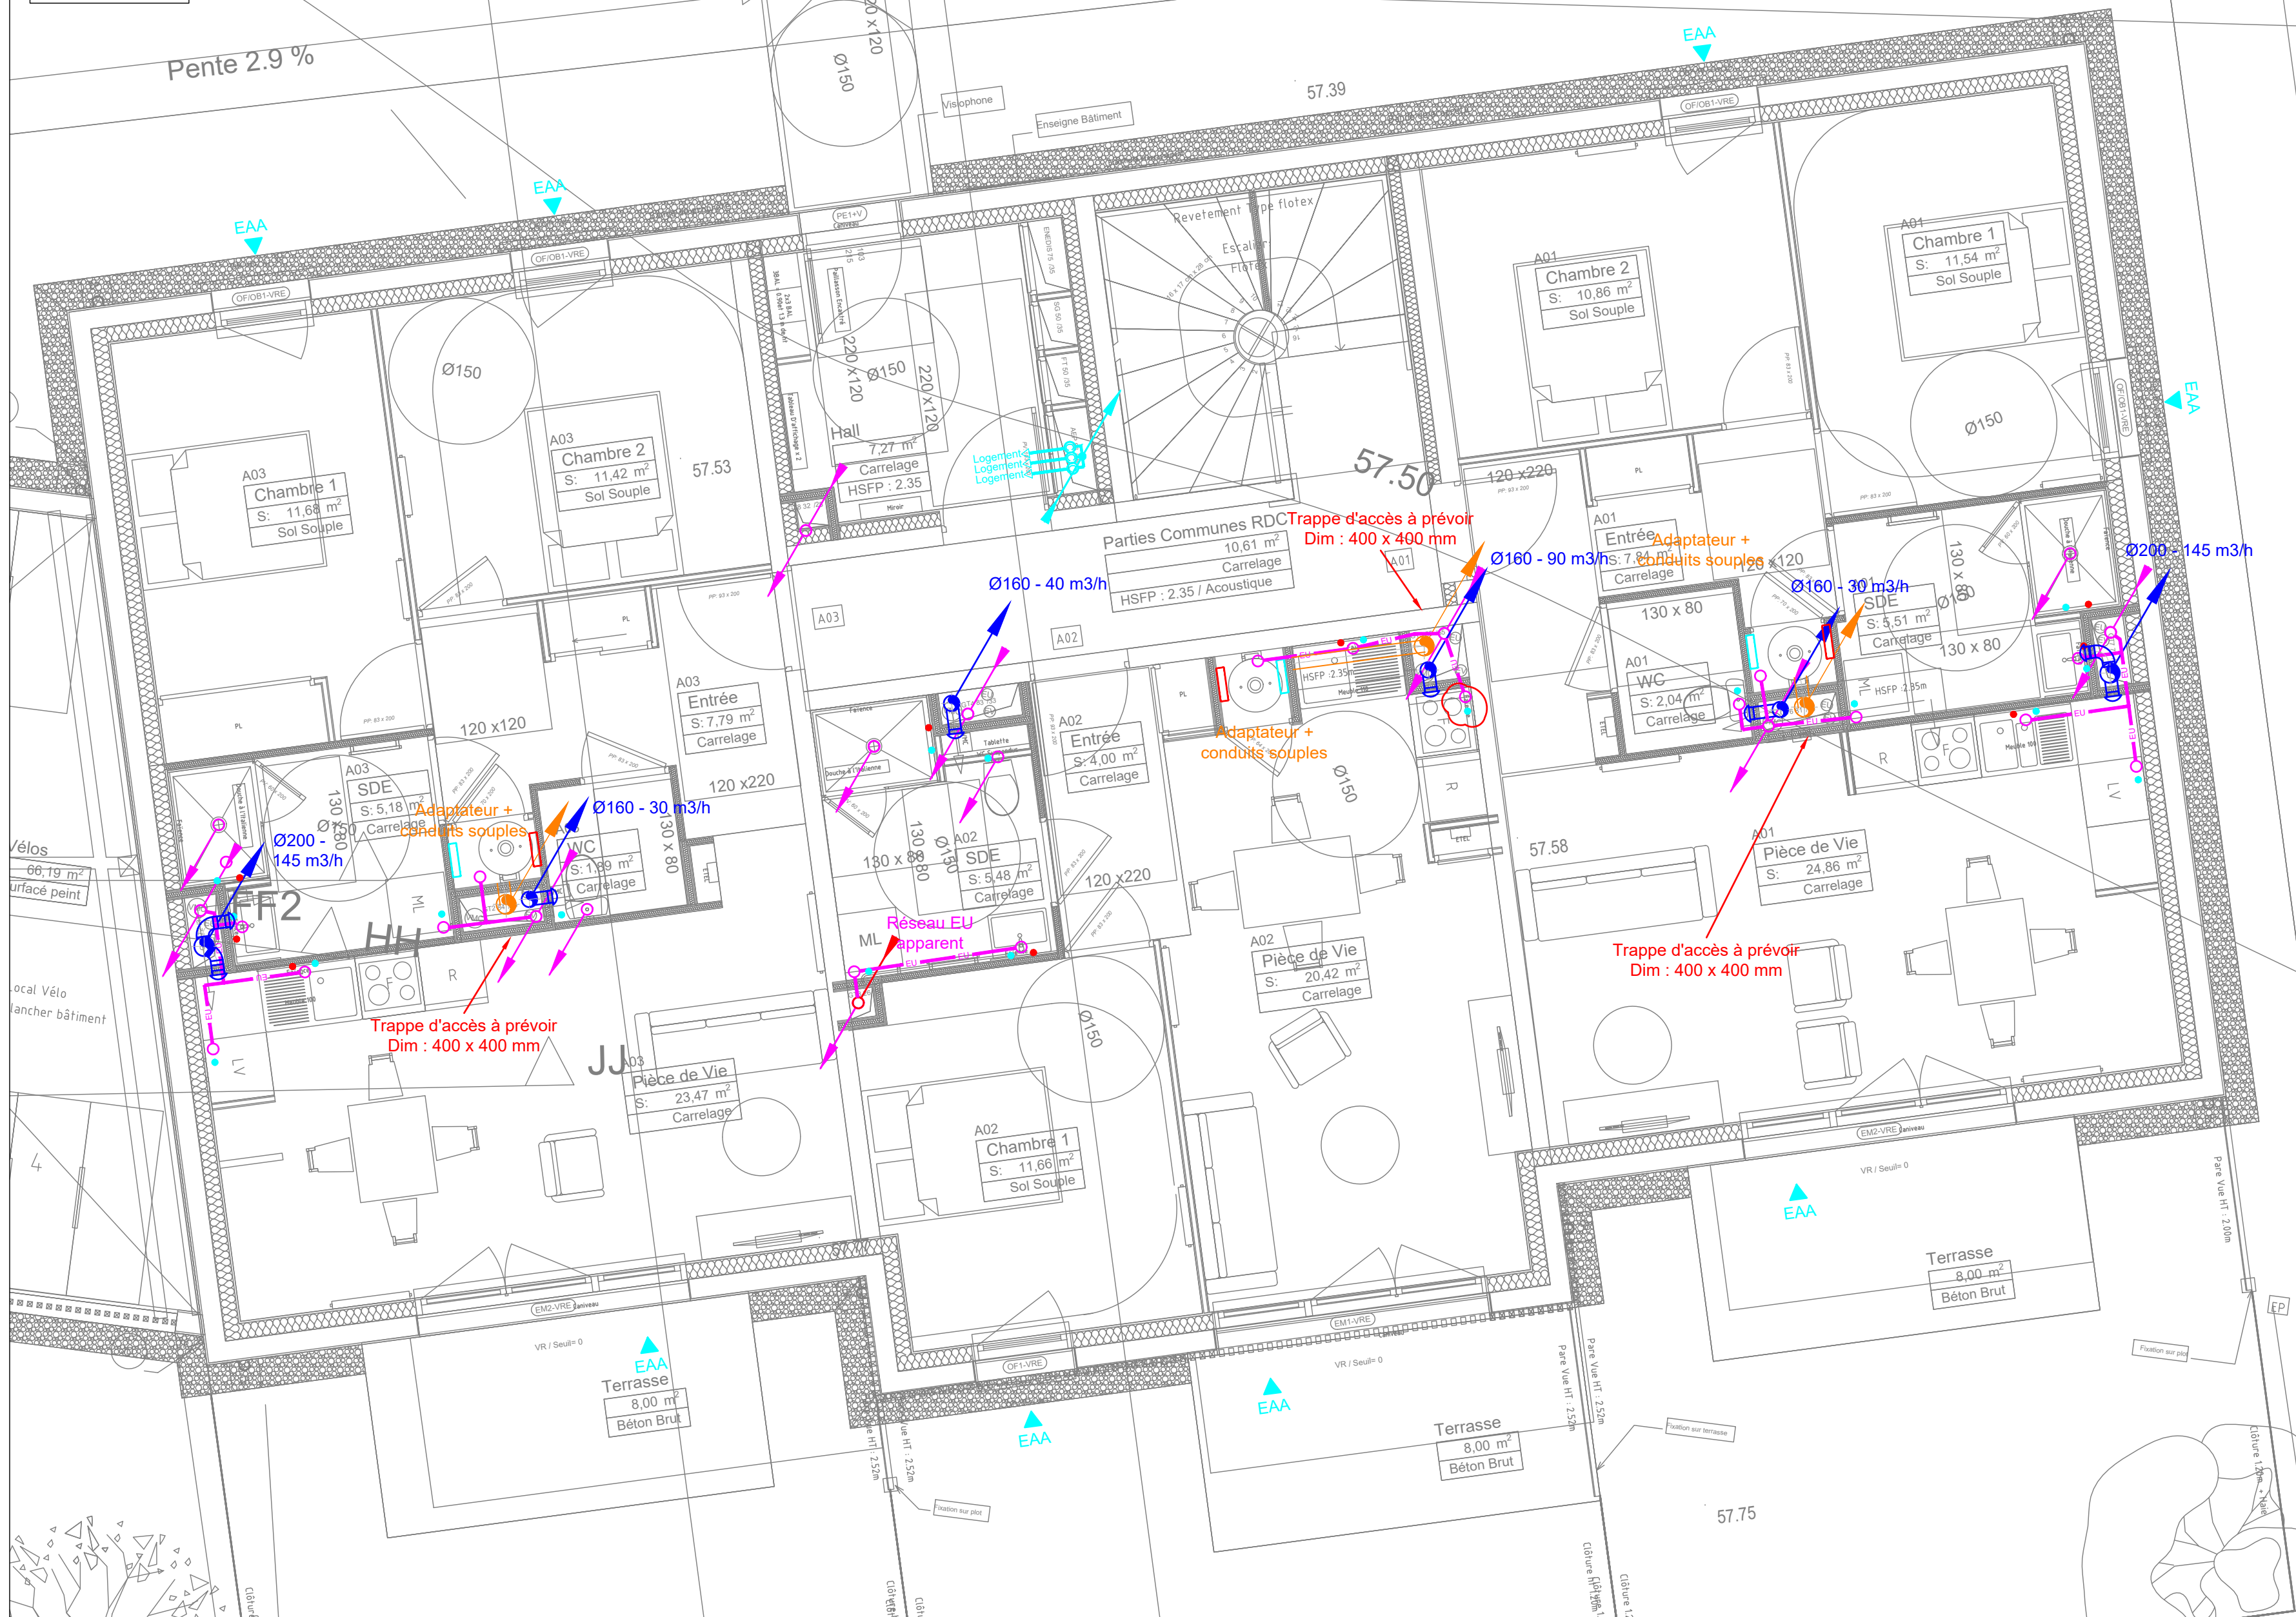

LEGENDE PLOMBERIE

- Eaux usées
- Eau froide
- Ventilation primaire
- Nourrices
- Alim. EF/EC

LEGENDE VENTILATION

- Extraction
- Bouche murale
- Bouche plafonnrière
- Entrée d'air acoustique
- Entrée d'air murale

Construction de 22 Logements
Boch Logot
Fouesnant

Maitre d'Ouvrage :

Aiguillon

3 ter rue Auguste Bironx

29000 OUMPER

02 98 80 77 87

Aiguillon
CONSTRUCTION
groupe Accor-lyp

Architecte

14 Rue Armand Néel
29000 Brest
T. 02 98 33 25 40

RET Structure

SECOBA
5 rue Félix le Dantec
29000 Quimper
Tél. 02 98 82 28 67
E-mail : quimper@seco-ba.fr

Economiste

14 Rue Armand Néel
29000 Brest
T. 02 98 33 25 40

Indice	Modifications	Date

Logements Collectifs
Bâtiment A


Ventilation - Plomberie

TECHNICONSULT


425 rue Jeanne Chauvin
29000 Brest
02 98 02 25 30
contact@techniconsult.fr
www.techniconsult.fr

Phase	Número de plan	Indice	Echelle :	1/50
DCE	2454-100	-	Date :	06/05/2026

R+2

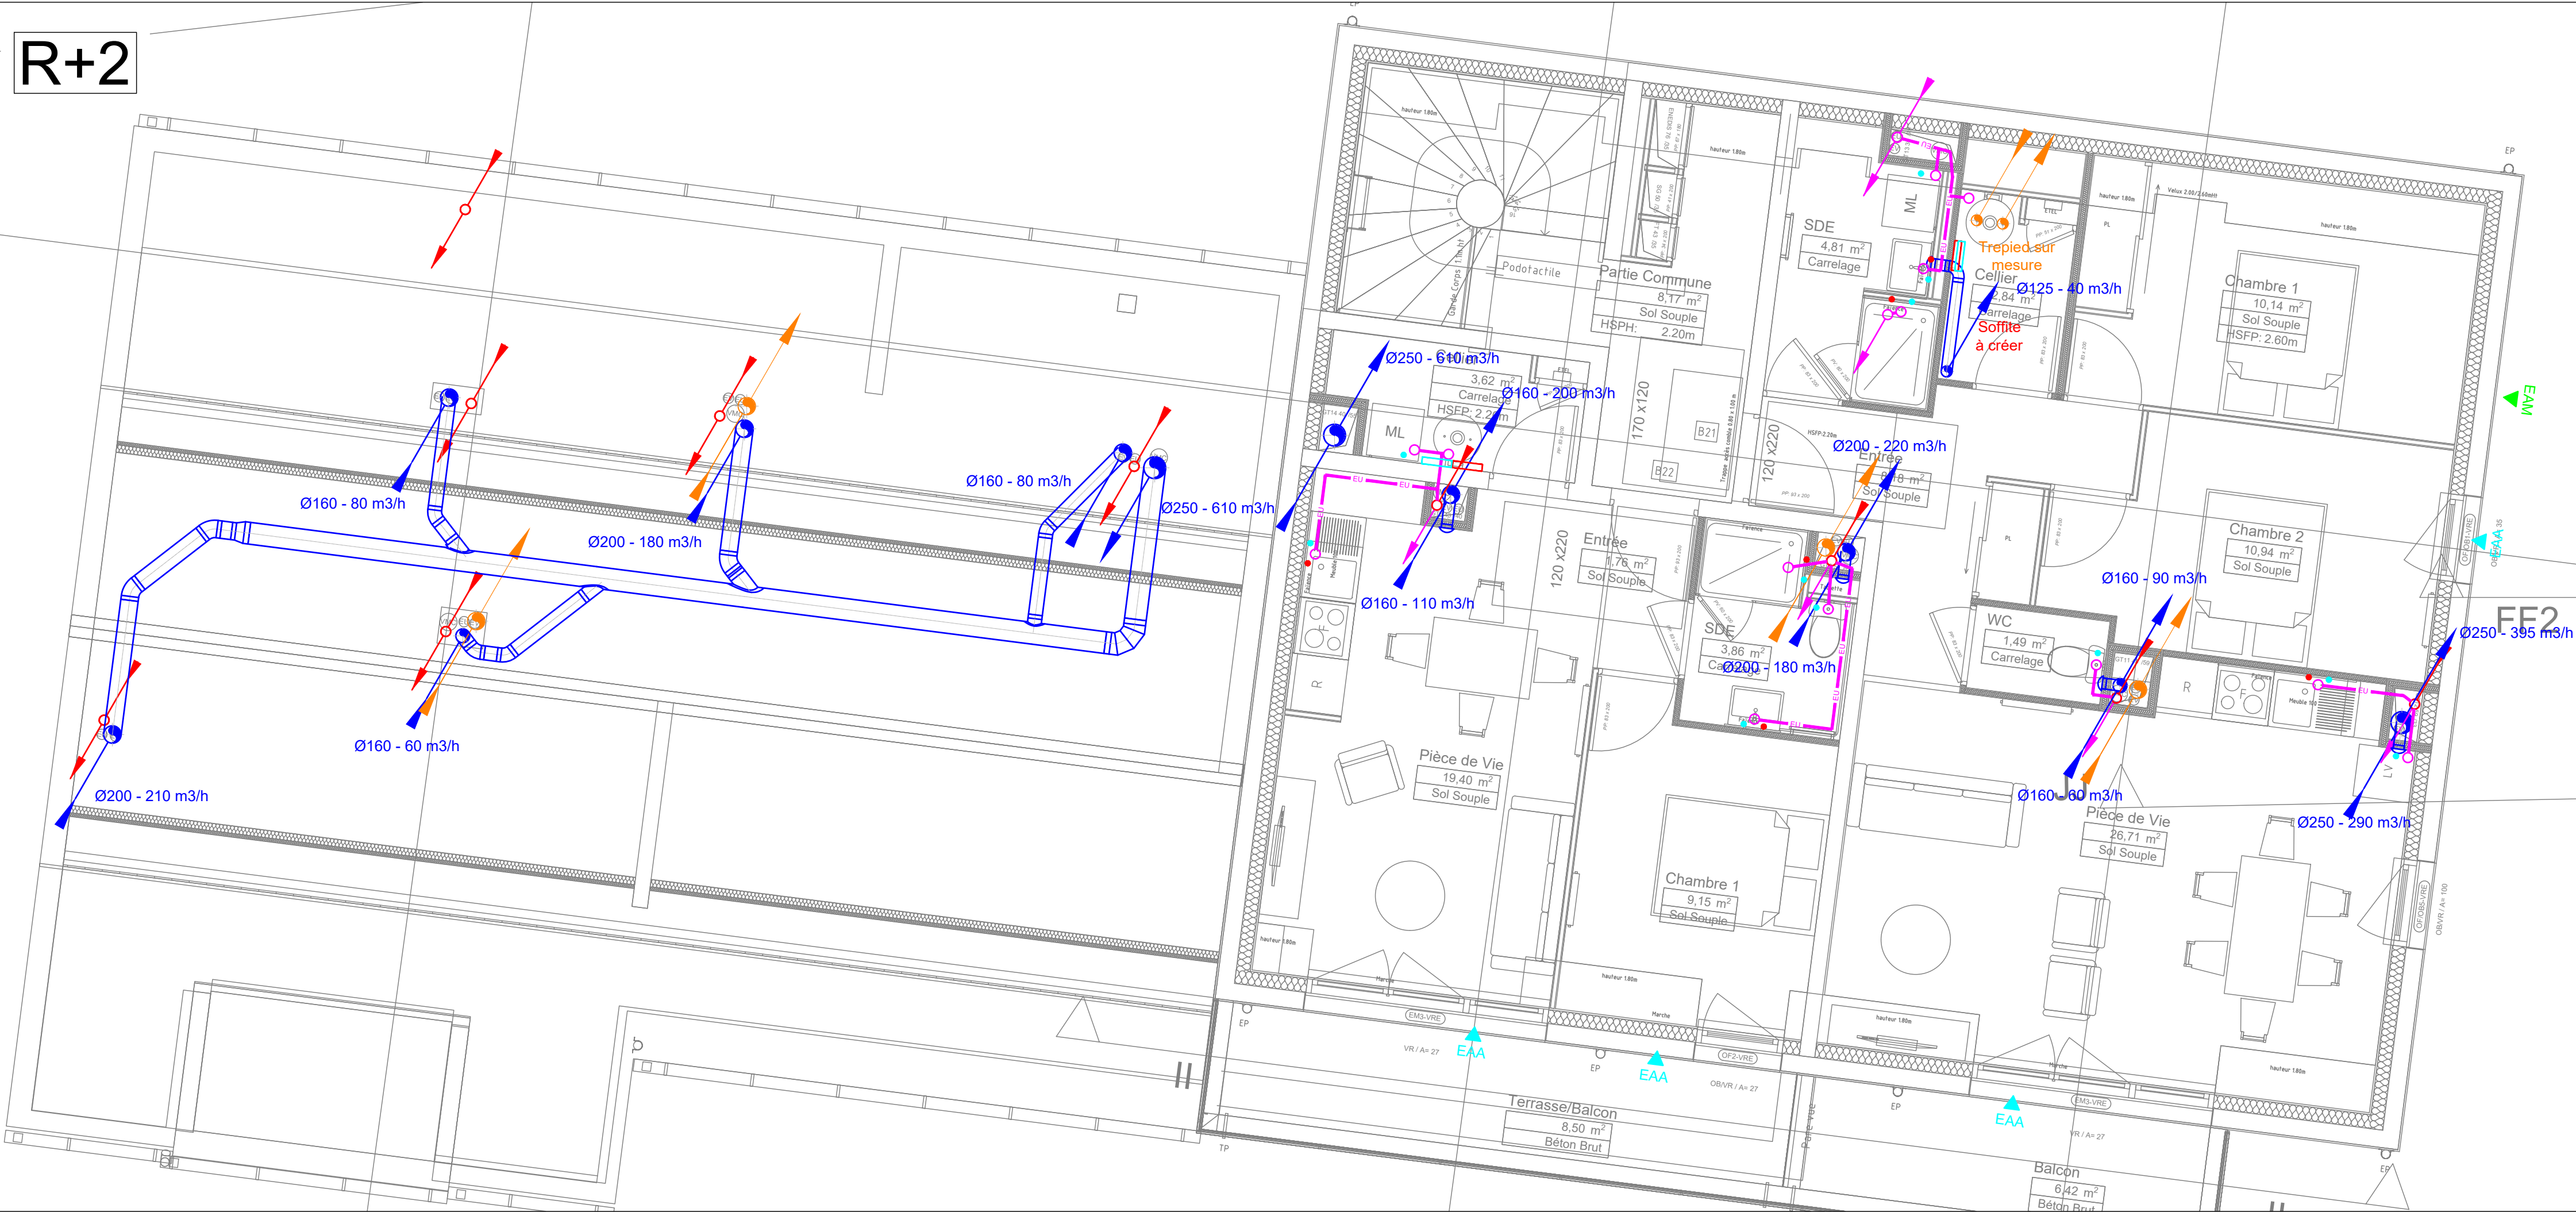


Combles

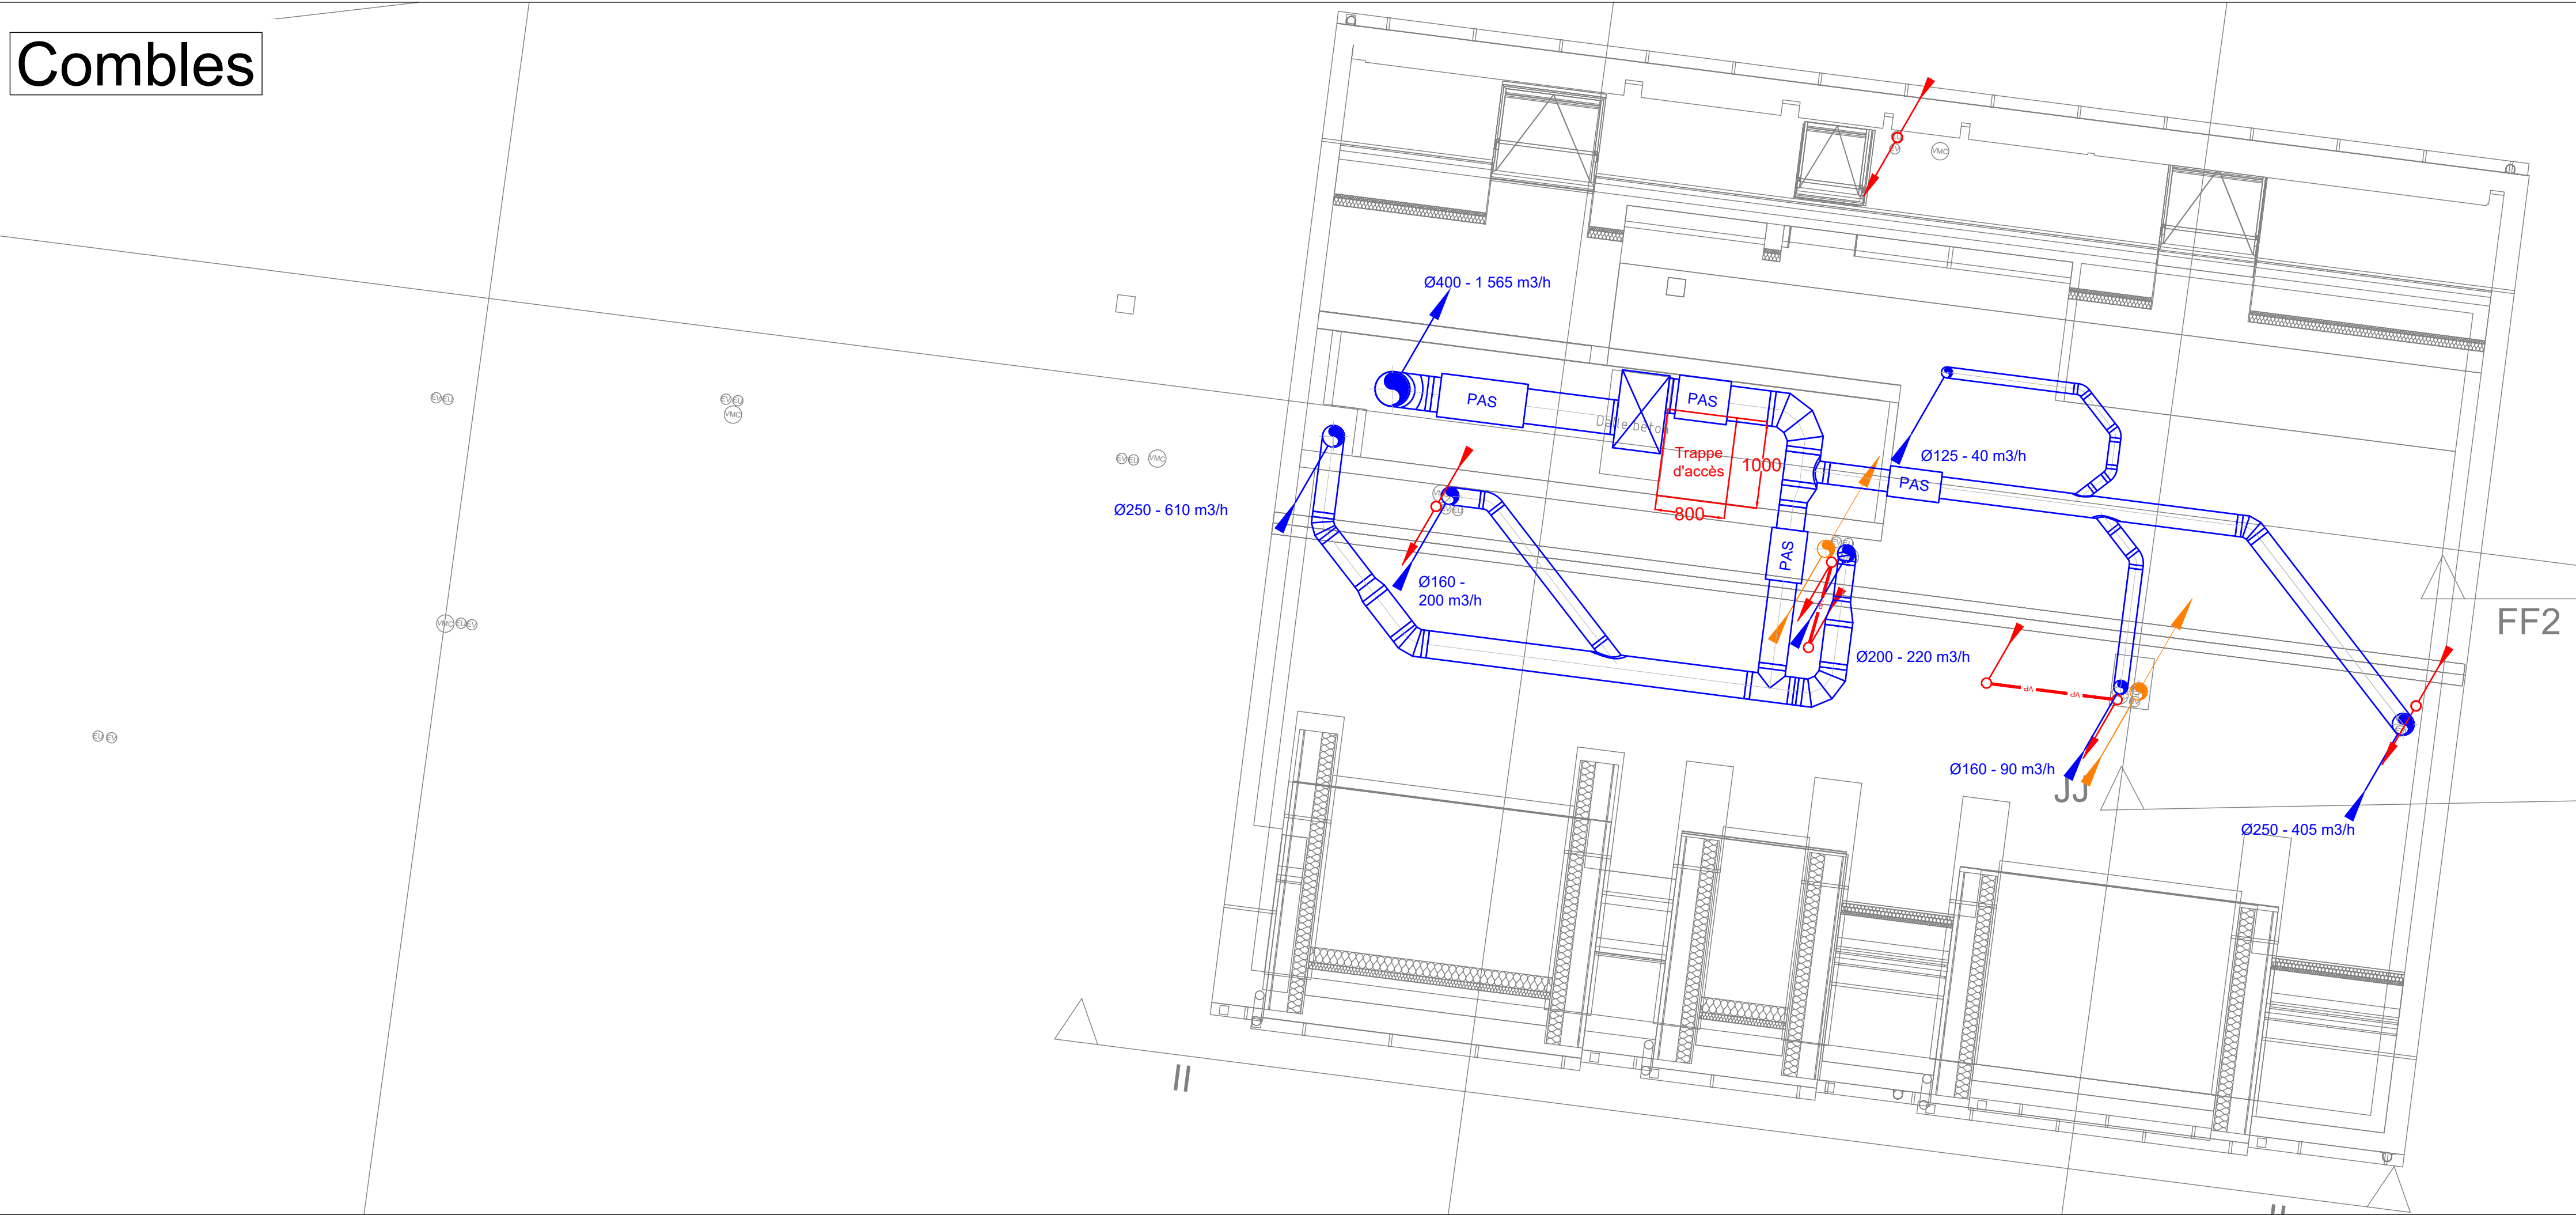

R+1



Coupe FF

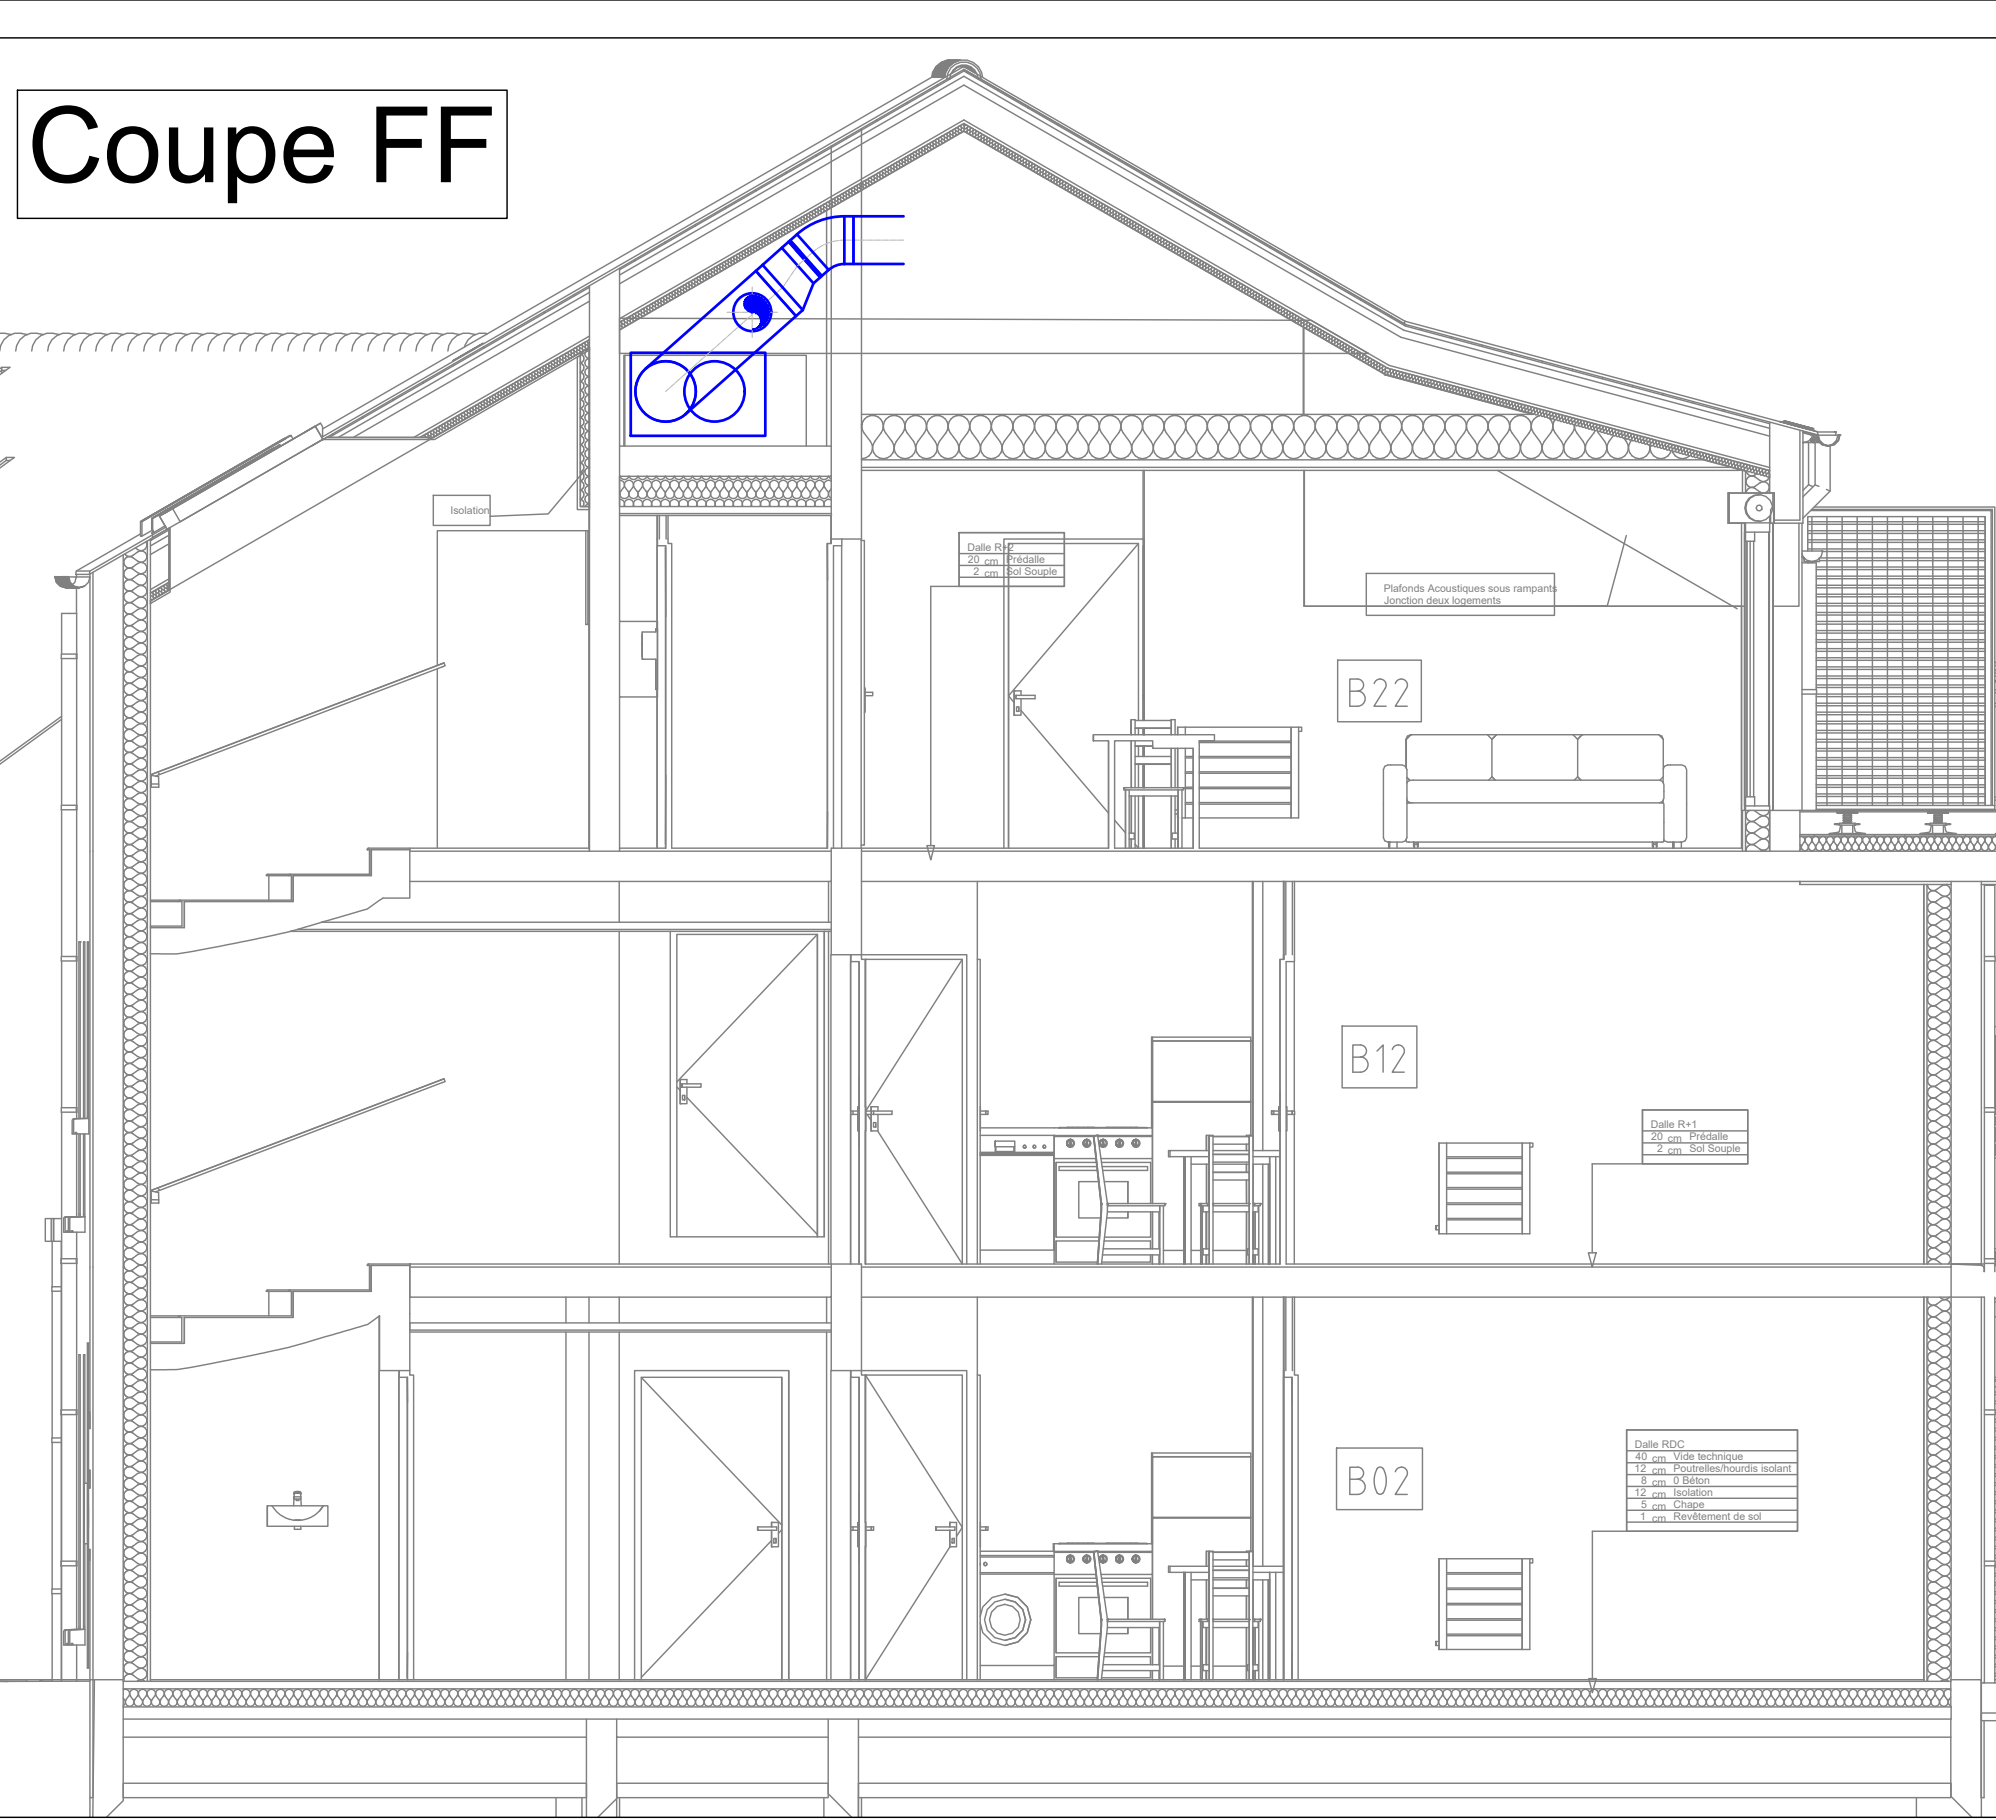


LEGENDE PLOMBERIE

- Eaux usées
- Eau froide
- Ventilation primaire
- Nourrices
- Alim. EFEC

LEGENDE VENTILATION

- Extraction
- Bouche murale
- Bouche plafonniers
- Entrée d'air acoustique
- Entrée d'air murale

RDC

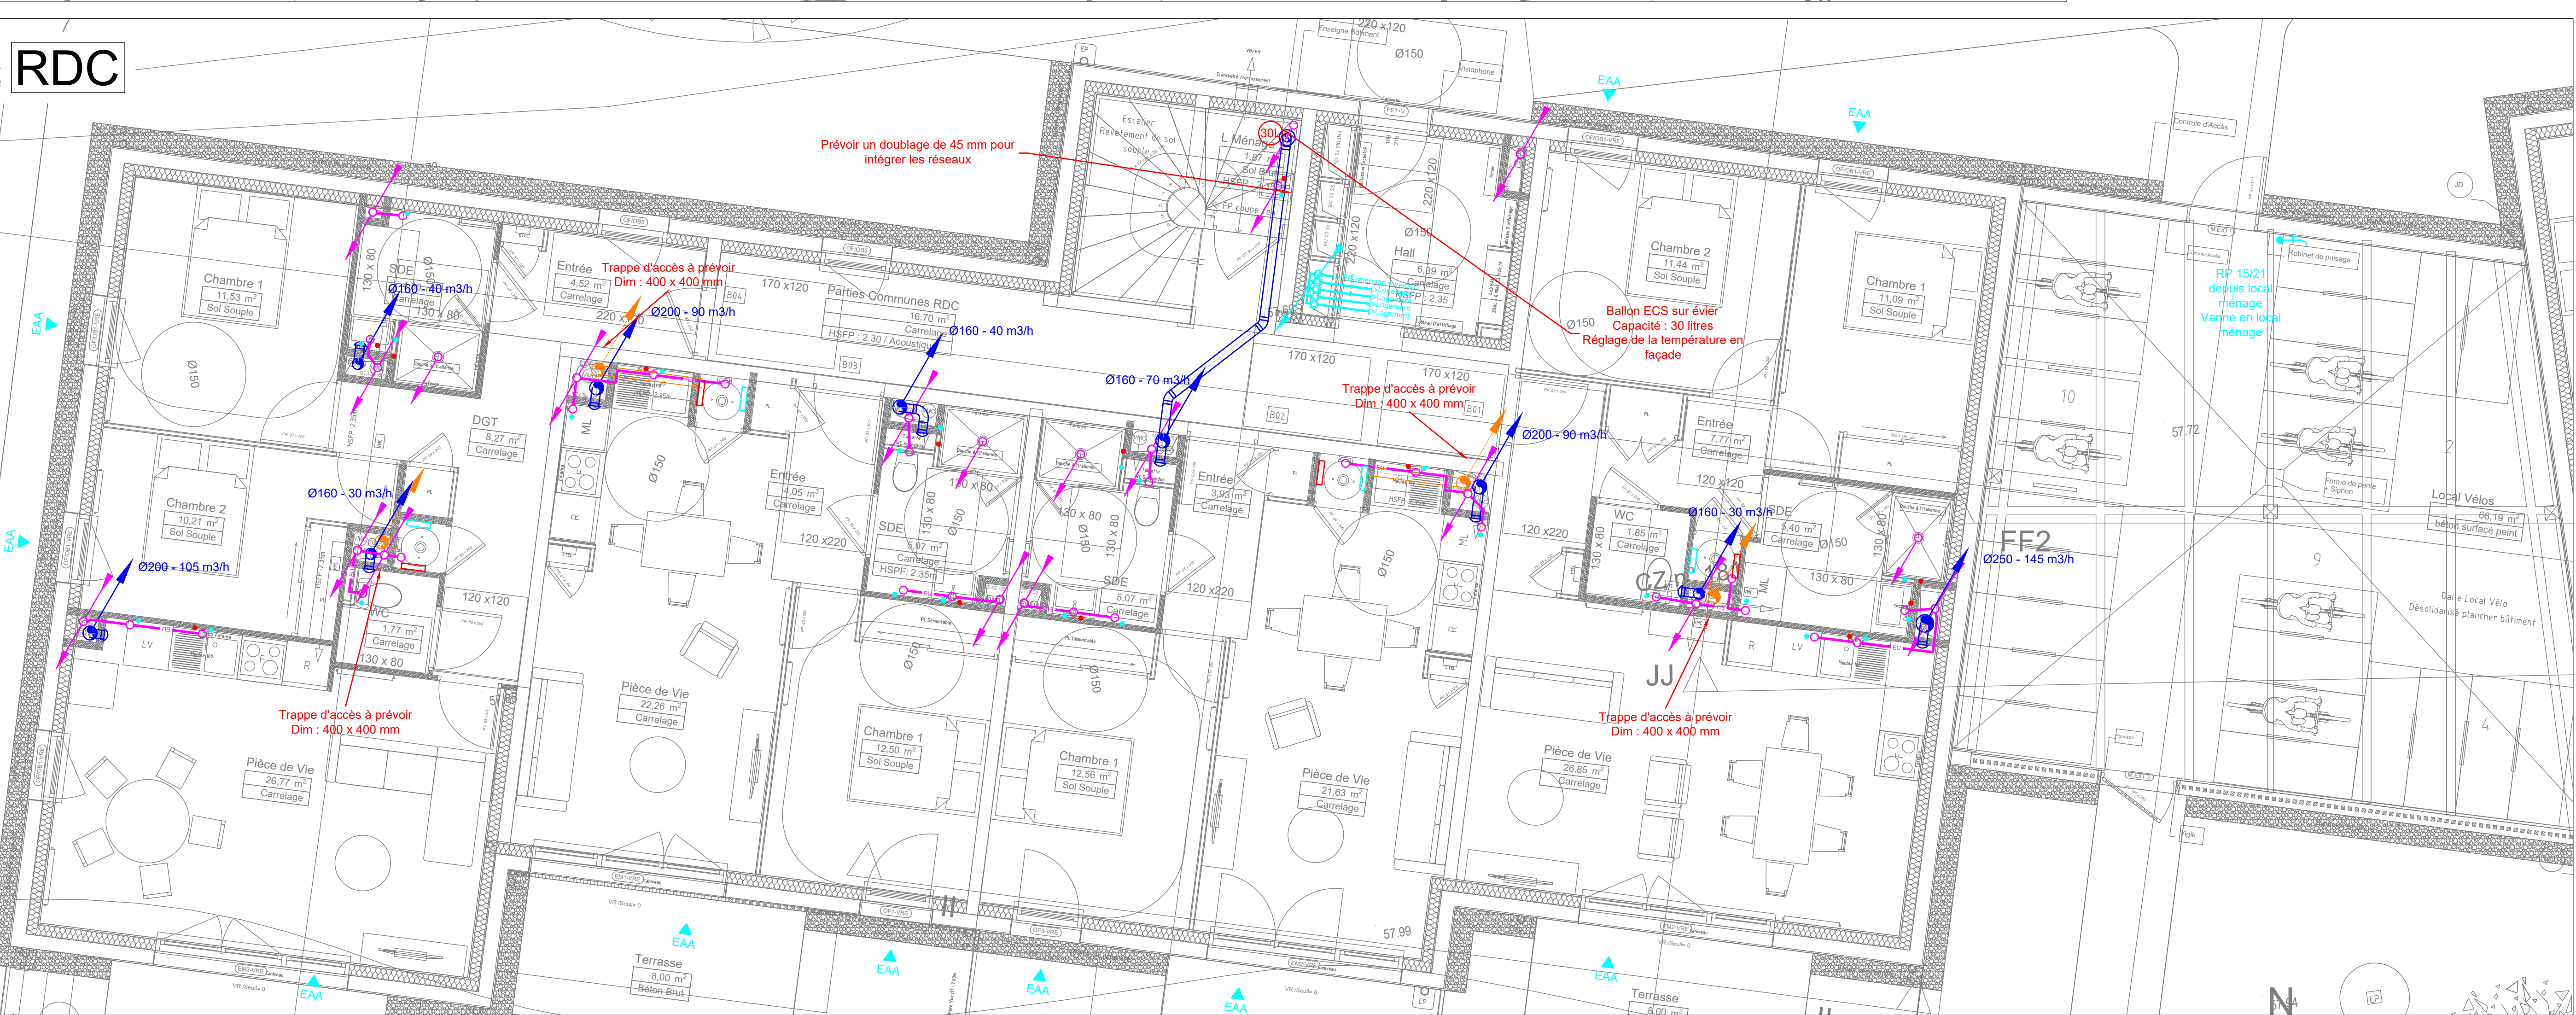

Construction de 22 Logements
Boch Logot
Fouesnant

Maitre d'Ouvrage :

Aiguillon

3 rue des Augustins Breux
29000 QUIMPER
02 98 90 77 87

Aiguillon
CONSTRUCTION

groupe Anselec

Architecte

14 Rue André Nelly
29000 Brest
T : 02 98 33 25 40

BET Structure

SECOPA

5 rue Félix le Clercq
29000 Brest
Tél : 02 98 52 28 67
E-mail : quimper@secopa-bet.fr

Economiste

14 Rue André Nelly
29000 Brest
T : 02 98 33 25 40

Indice	Modifications	Date

Logements Collectifs
Bâtiment B

Ventilation - Plomberie

TECHNICONCONSULT
425 rue Jeanne Chauvin
29000 Brest
02 98 02 25 90
contact@techniconconsult.fr
www.techniconconsult.fr

Phase	Numéro de plan	Indice	Echelle	Date
DCE	2454-101	-	1/50	06/05/2026