

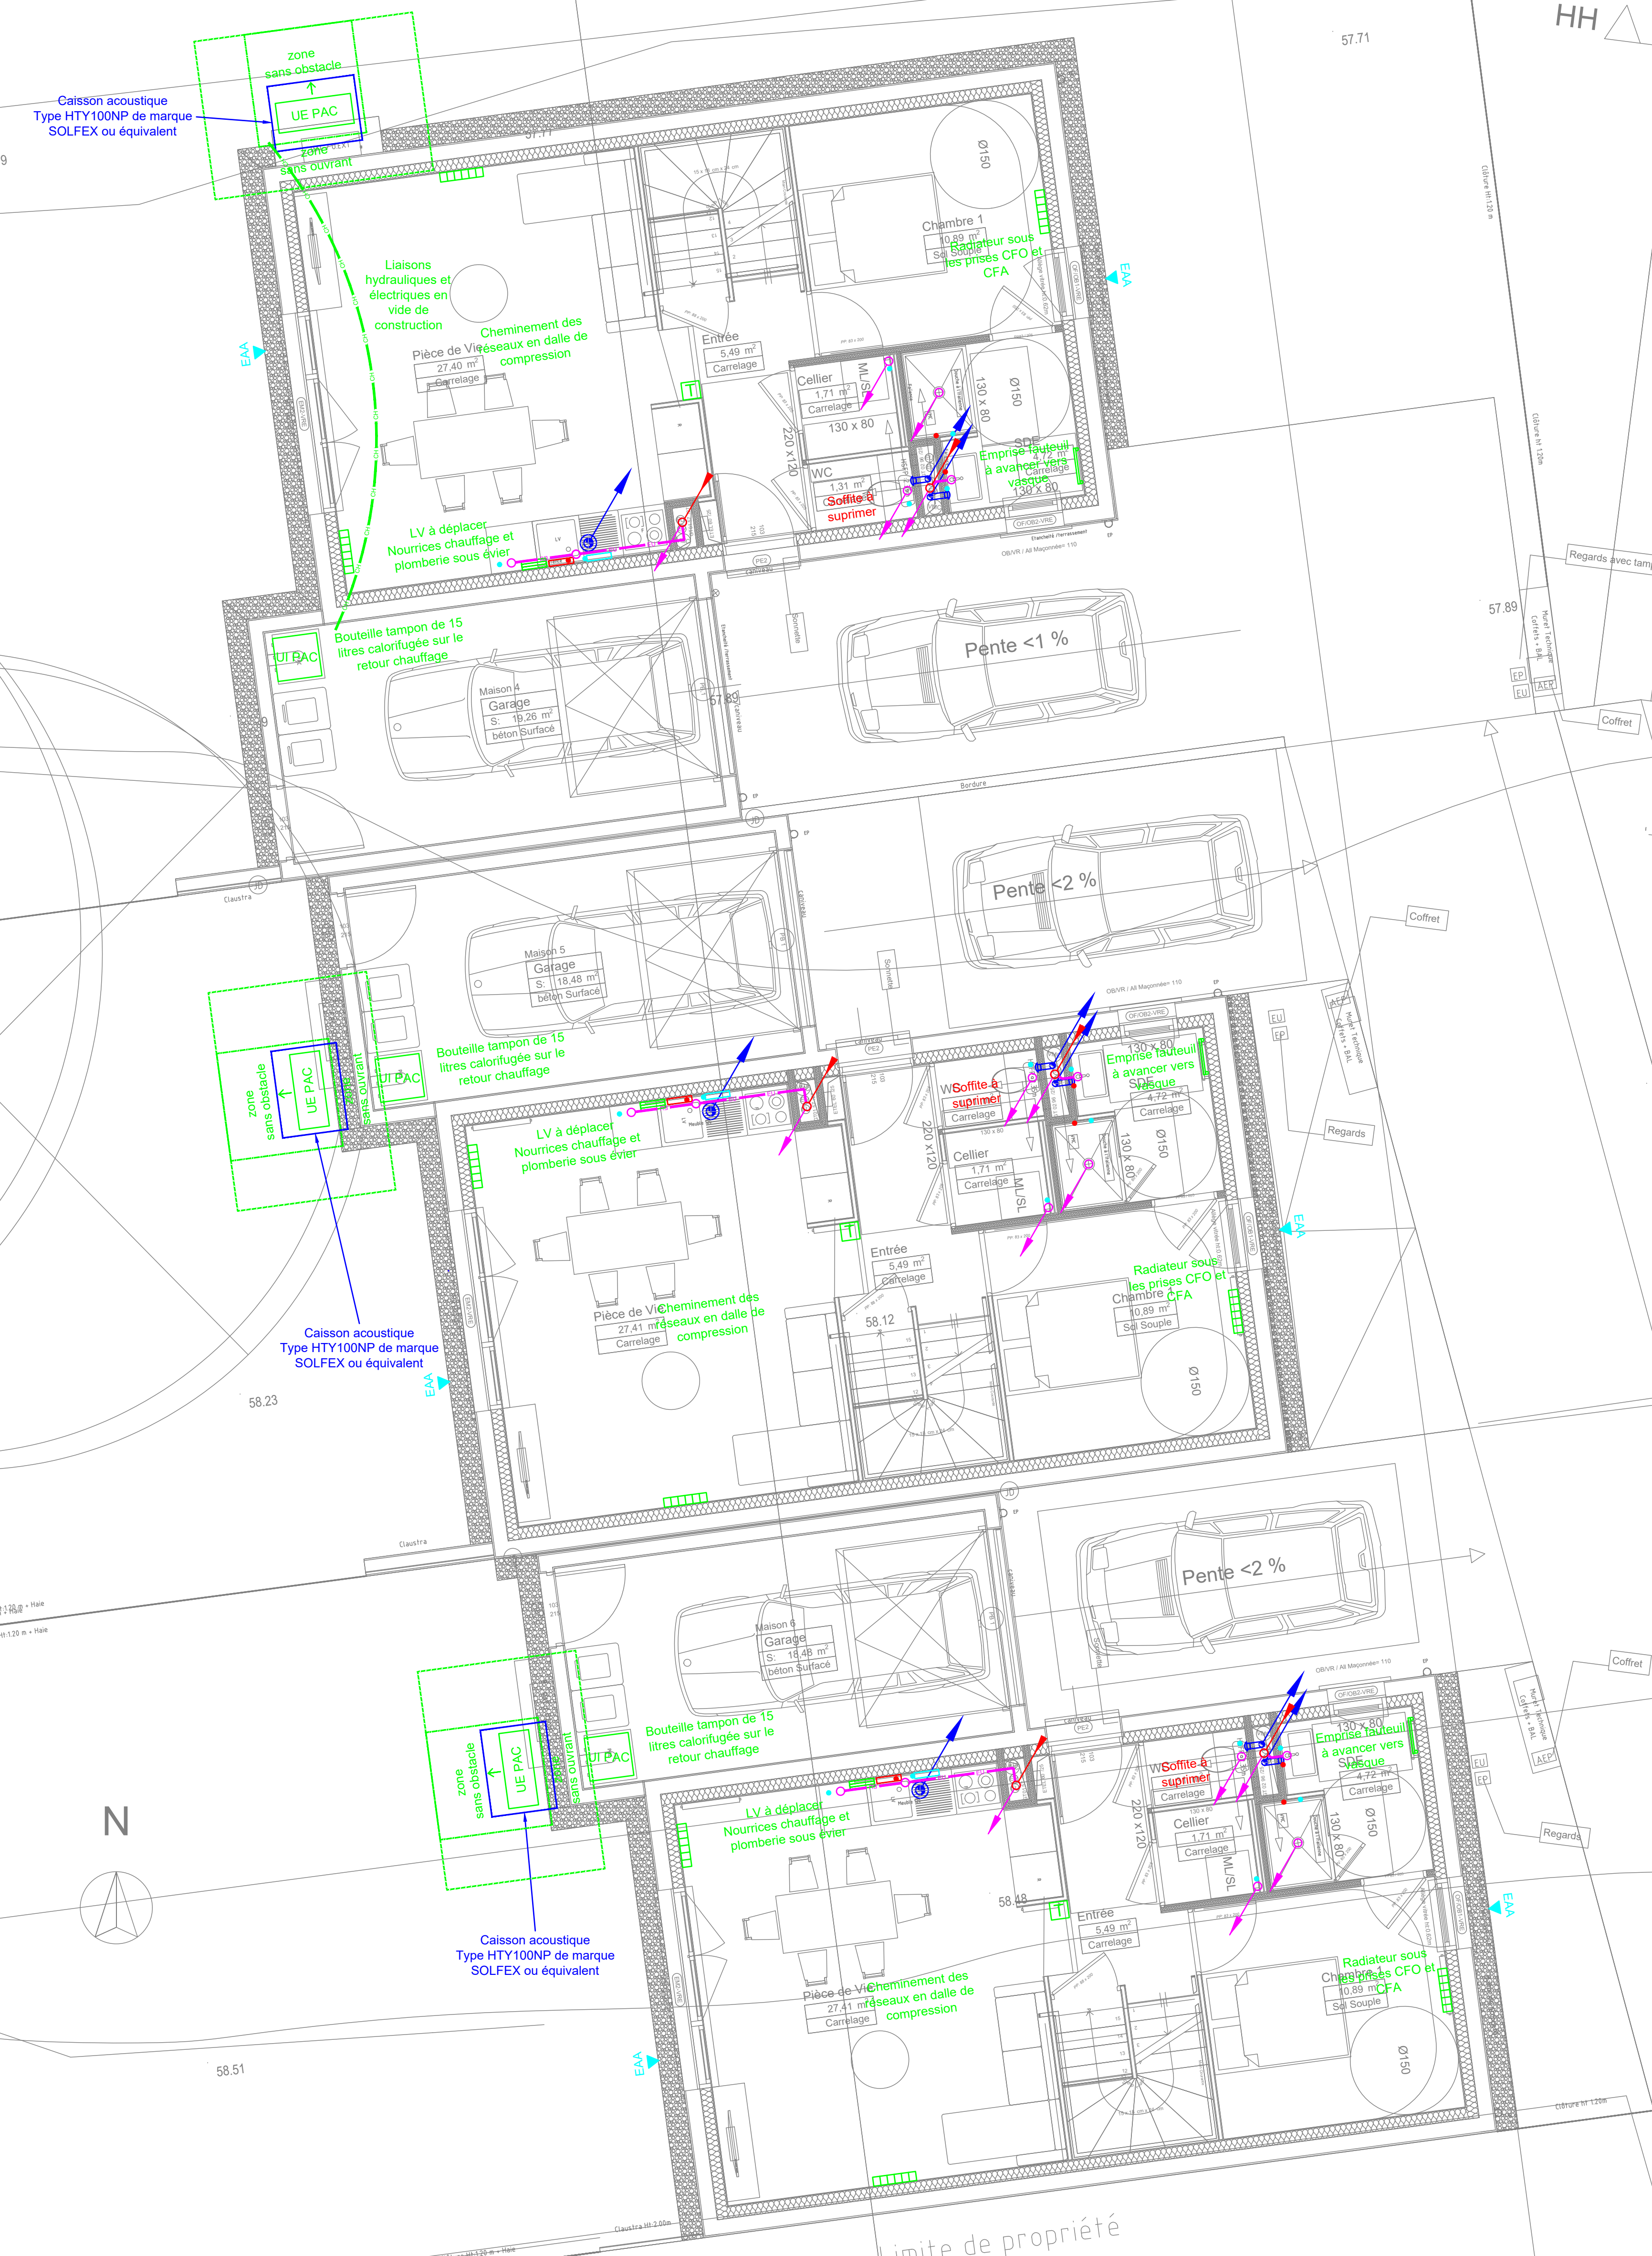
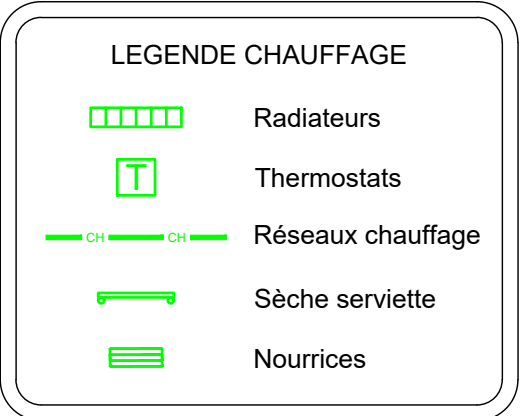


RDC



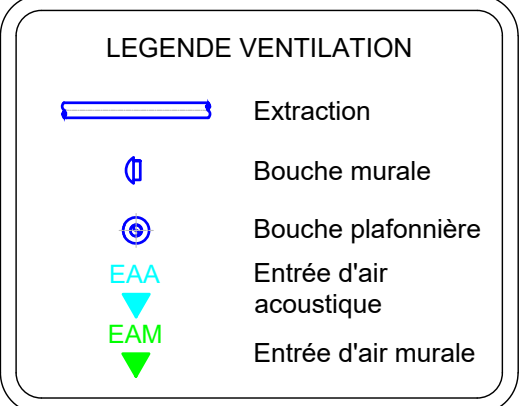


R+1

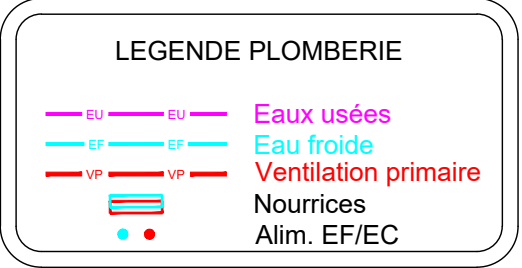

Construction de 22 Logements
Boch Logot
Fouesnant

Maître d'Ouvrage :
Aiguillon
3 ter rue Auguste Bismarck
29000 QUIMPER
02 98 90 77 87

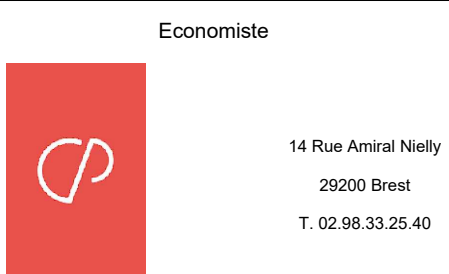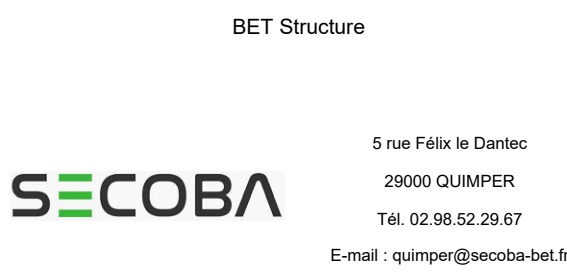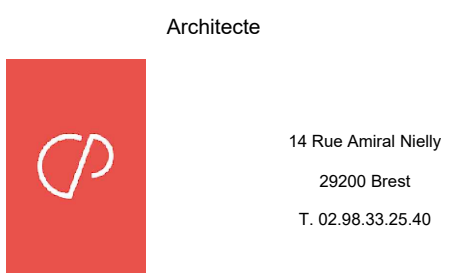

Indice	Modifications	Date

Maisons 4 à 6		TECHNICONSULT 425 rue Jeanne Chauvin 29000 Brest 02 98 02 25 30 contact@techniconsult.fr www.techniconsult.fr		
Phase	Numéro de plan	Indice	Echelle :	1/50
DCE	2454-111	-	Date :	08/05/2028