



R+1

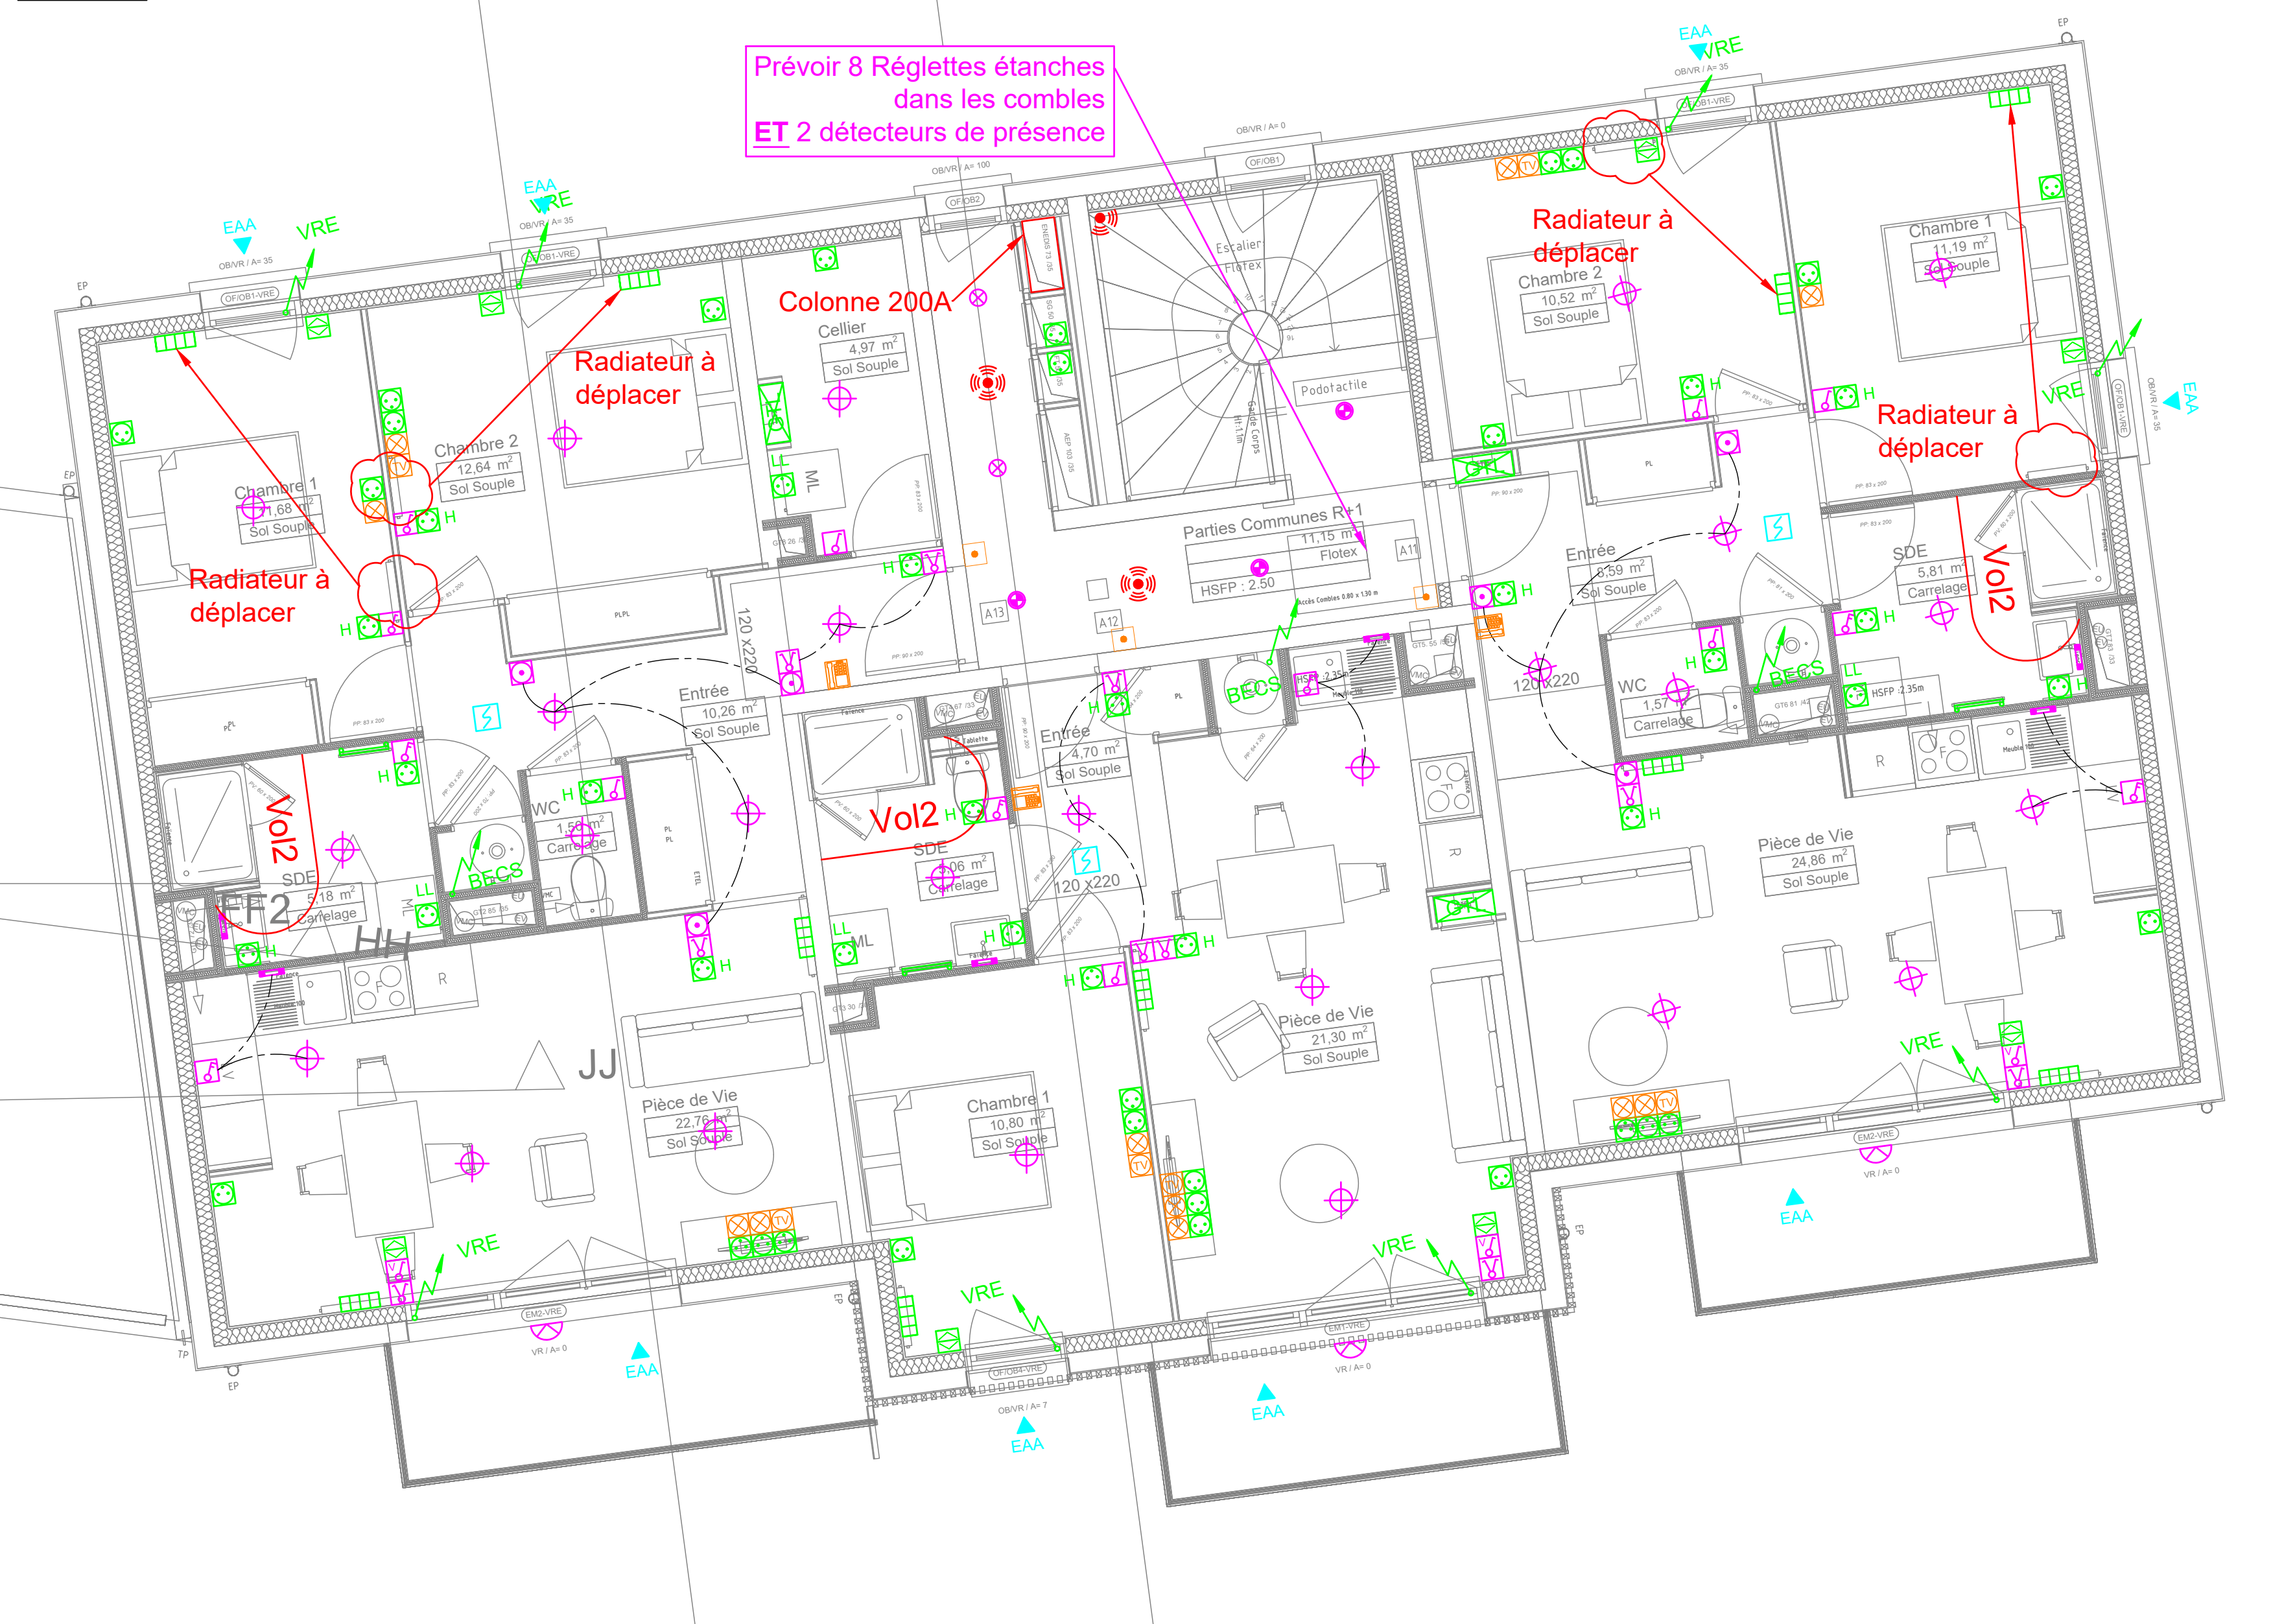

RDC

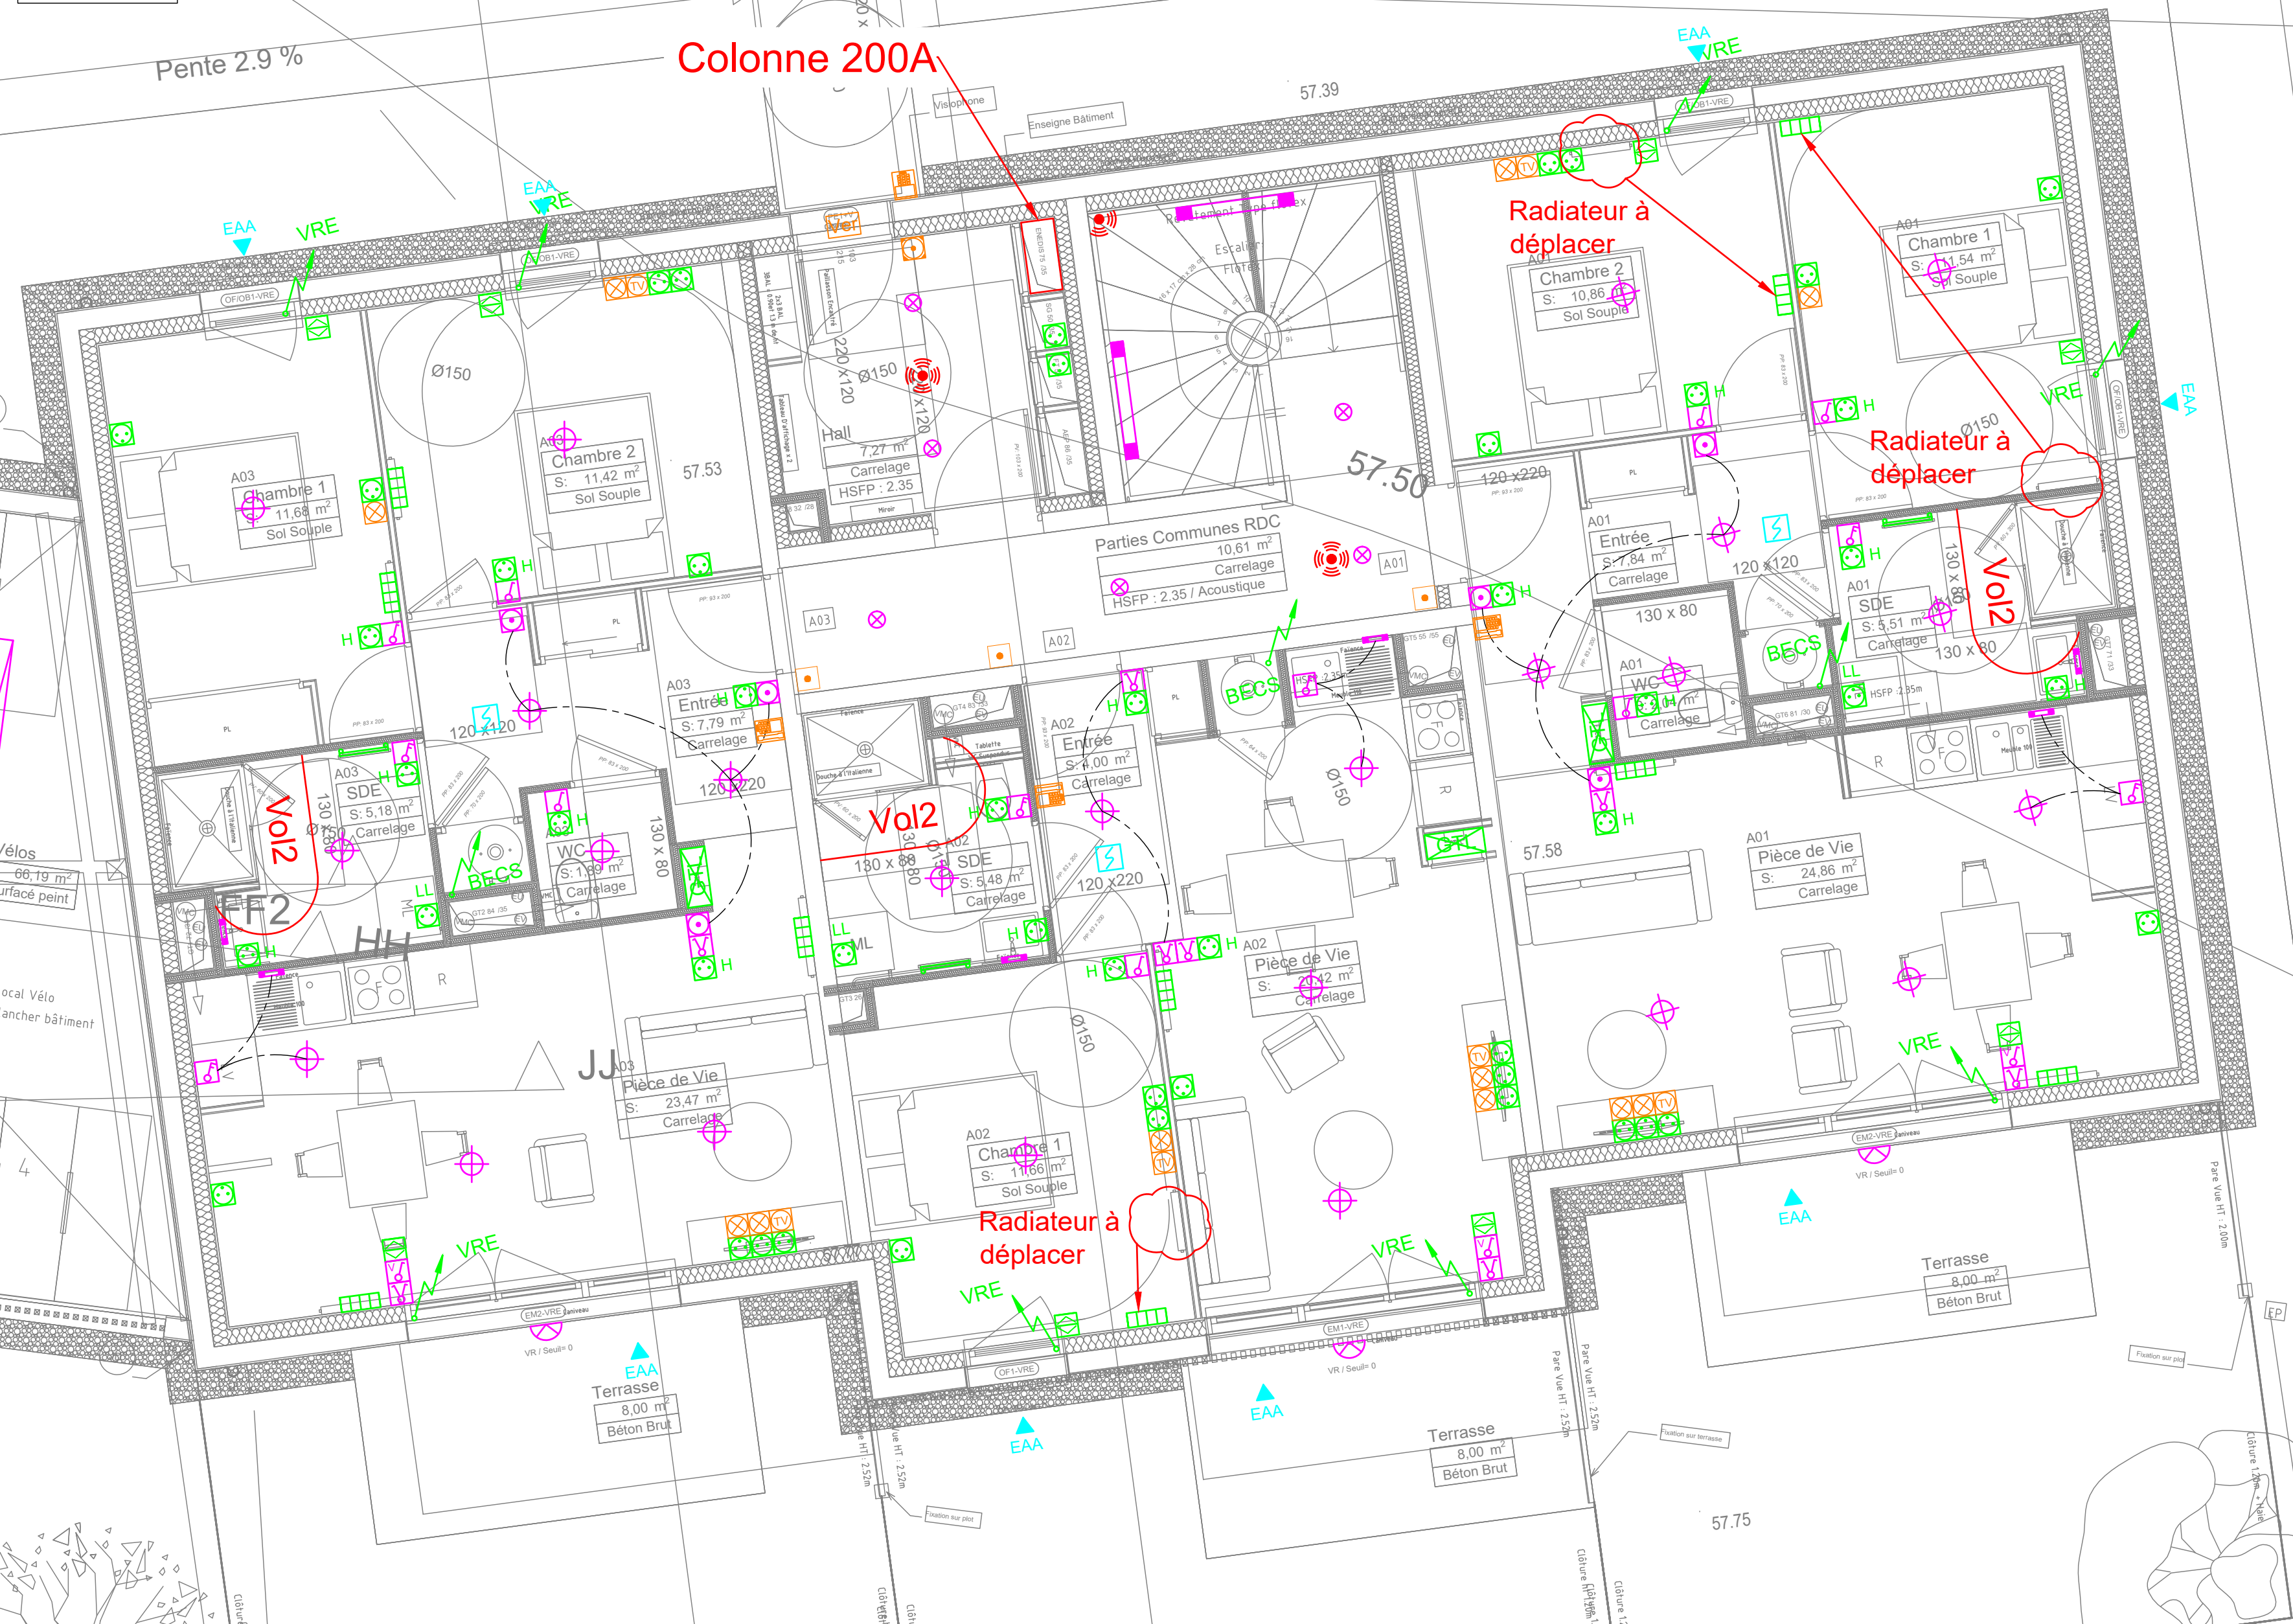

LEGENDE

- DCL
- Type 1: Réglette LED
- Type 2: Applique extérieur étanche LED
- Type 3: Spot encastré LED
- Type 4: Spot sailli LED
- Type 5: Tubulaire étanche LED en applique
- Type 6: Hublot LED à détection
- Type 7: Plafonnier étanche LED
- Interrupteur simple allumage
- Interrupteur double allumage
- Interrupteur simple allumage à voyant
- Va-et-vient
- Bouton poussoir
- Prise 2x10/16 A+T
- Prise 2x10/16 A+T étanche
- Prise de recharge pour vélos électriques (VAE)
- Attente électrique
- Commande montée/descente volet roulant électrique
- Détecteurs de présence
- Radiateurs électriques
- Sèche serviettes électriques
- Prise RJ45 TV
- Prise RJ45
- Sonnette
- Bouton-poussoir déverrouillage porte
- Platine de rue
- Lecteur de badges VIGIK PLUS
- Combiné audio/vidéo
- Système de verrouillage
- Détecteur Avertisseur Autonome de Fumées

Pour chaque Cuisine :

- 6 PC 16A+T dont 4 réparties au-dessus des plans de travail, 1 à l'entrée à 1m de hauteur et alignée avec interrupteur et 1 au sol à 0.45m de hauteur
- 1 PC 16A+T lave-vaisselle
- 1 PC 16A+T four
- 1 PC 16A+T réfrigérateur
- 1 Alimentation plaque de cuisson
- 1 Alimentation pour la hotte à 1,80m de hauteur

Construction de 22 Logements
Boch Logot
Fouesnant

Maître d'Ouvrage :

Aiguillon

3 ter rue Auguste Bricoux
29000 QUIMPER
02 98 90 77 87

Aiguillon
CONSTRUCTION
groupe Accordeo-lynn

Architecte

14 Rue Armand Nelly
29000 Brest
T. 02 98 93 25 10

BET Structure

SECOBA
5 rue Félix la Dornic
29000 Brest
Tel. 02 98 52 25 87
E-mail : quimper@secoconstructions.fr

Economiste

14 Rue Armand Nelly
29000 Brest
T. 02 98 93 25 10

Indice	Modifications	Date

Logements Collectifs
Bâtiment A

Électricité

TECHNICONSULT
425 rue Jeanne Chauvin
29000 Brest
02 98 02 25 30
contact@techniconsult.fr
www.techniconsult.fr

Phase	Numéro de plan	Indice	Echelle :	1/50
DCE	2454-300	-	Date :	06/05/2026

