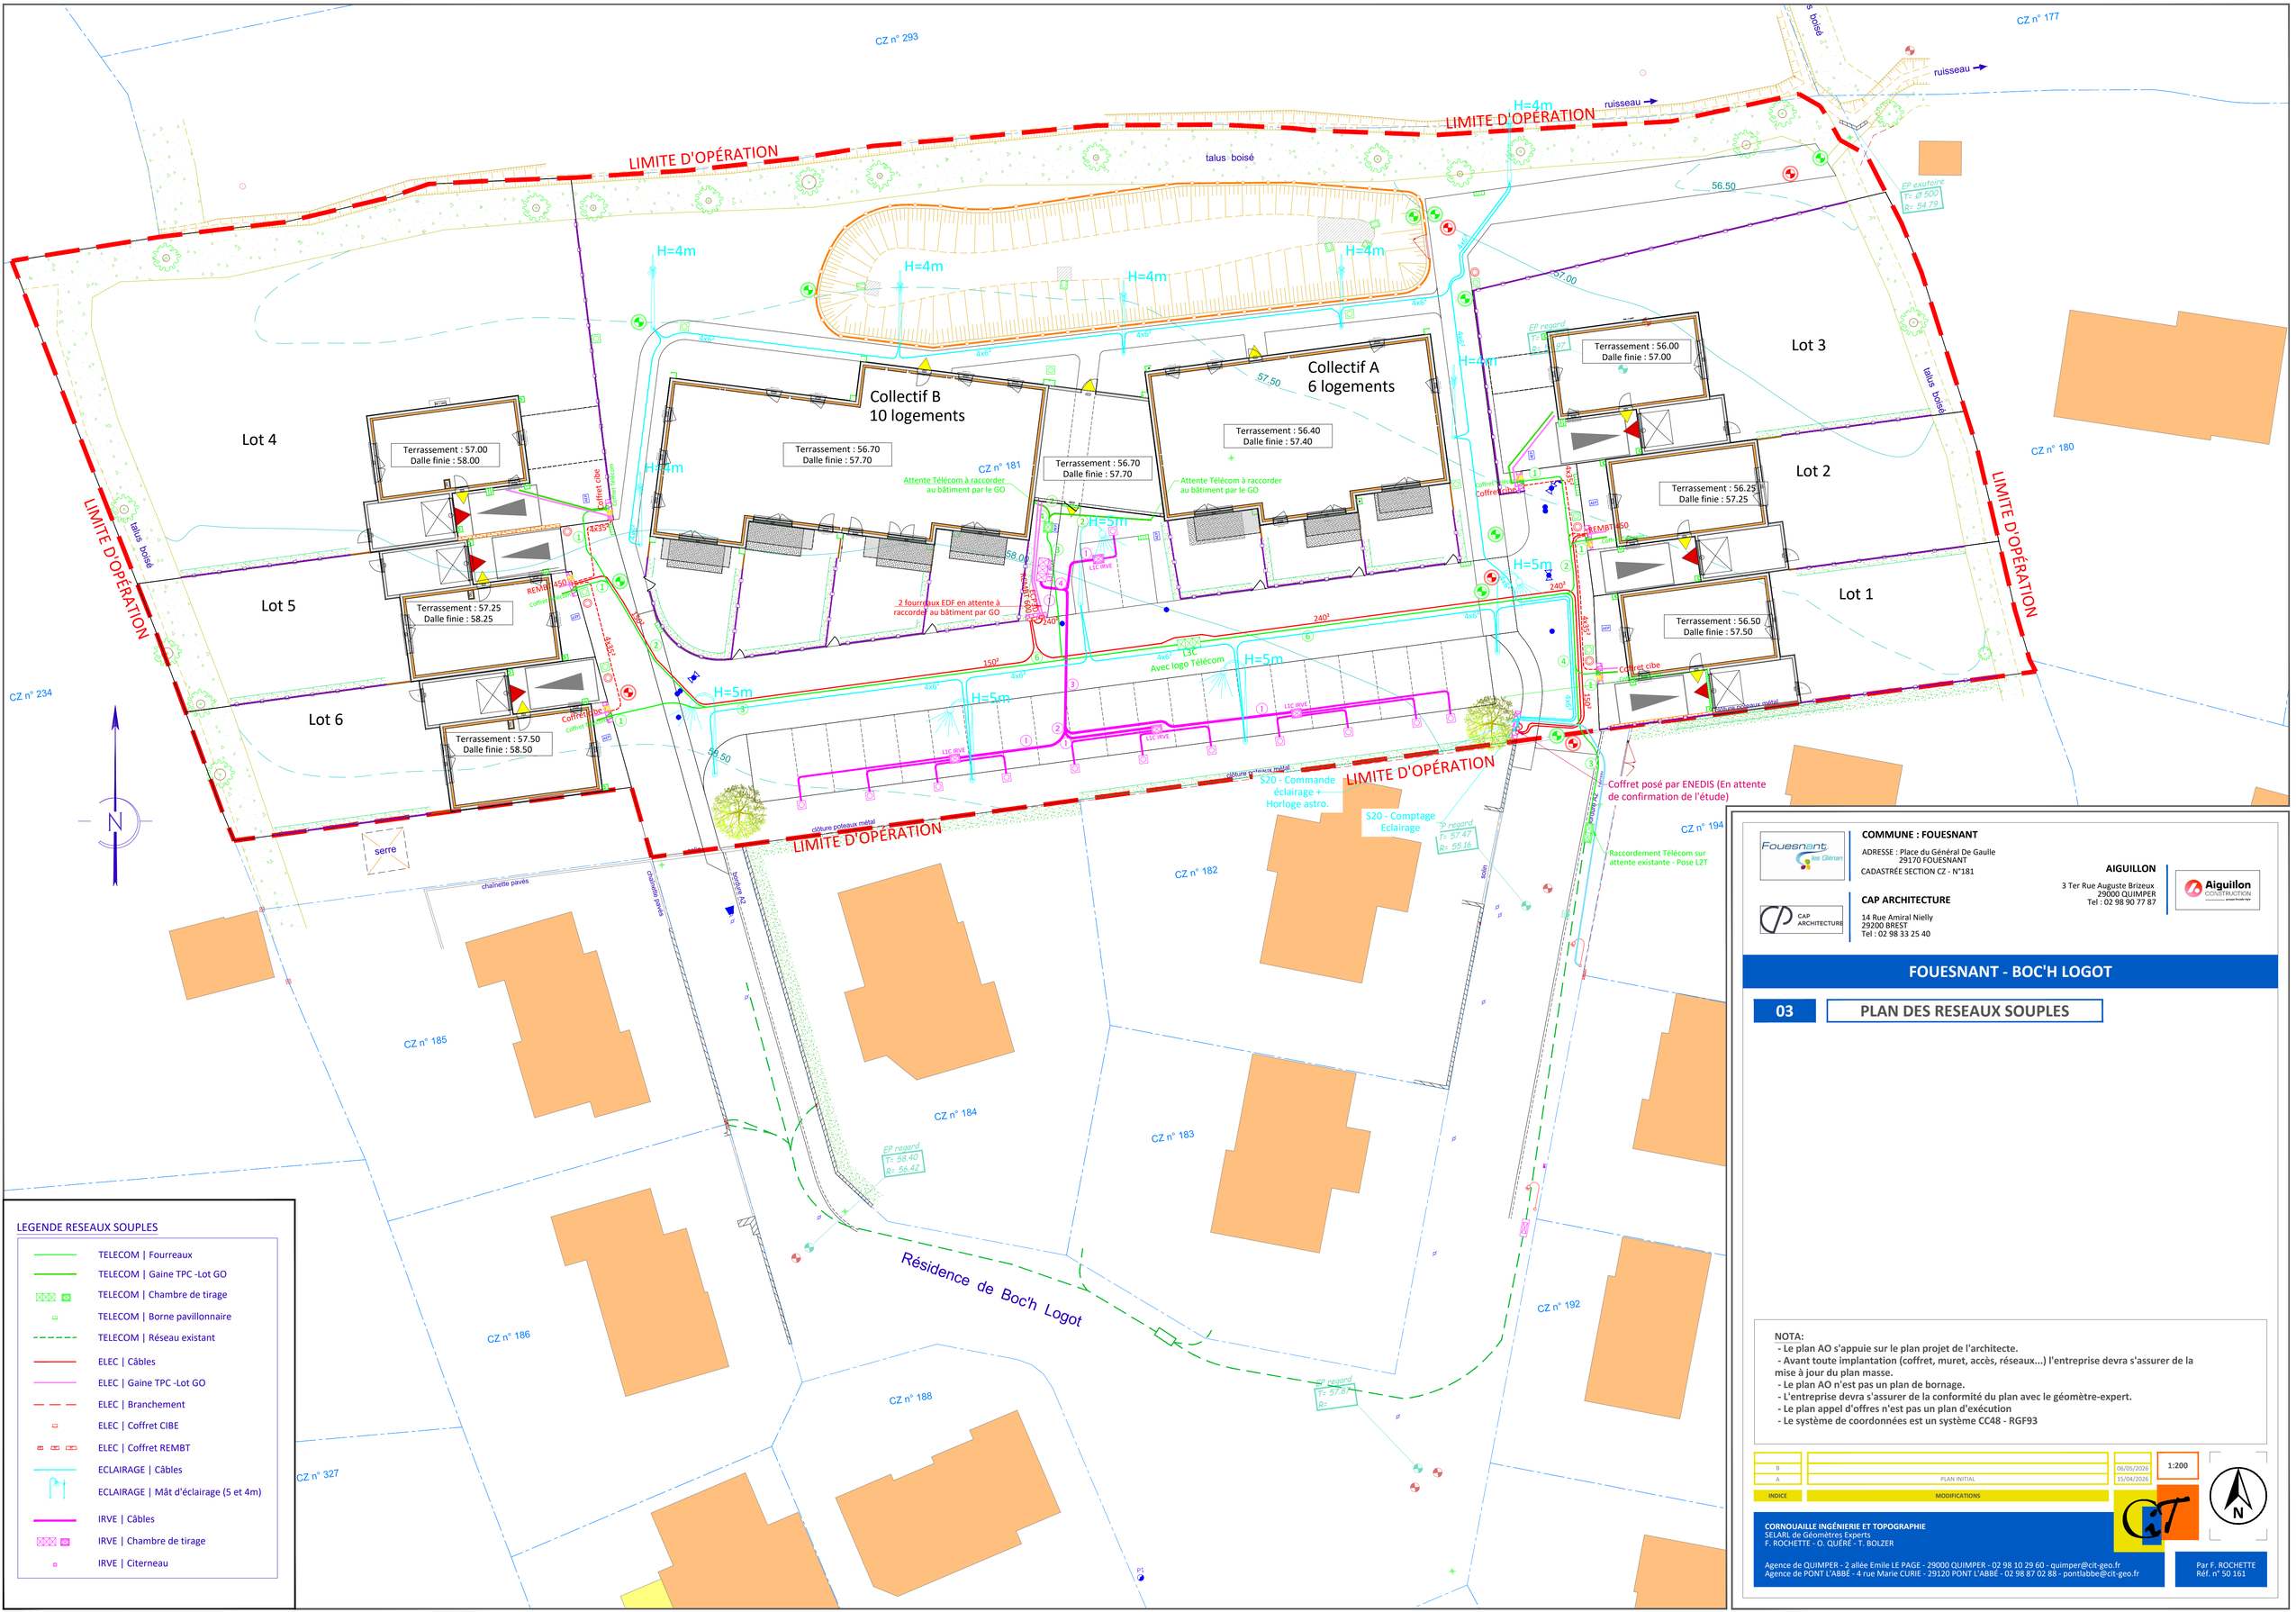

LEGENDE RESEAUX SOUPLES

- TELECOM | Fourreaux
- TELECOM | Gaine TPC -Lot GO
- TELECOM | Chambre de tirage
- TELECOM | Borne pavillonnaire
- TELECOM | Réseau existant
- ELEC | Câbles
- ELEC | Gaine TPC -Lot GO
- ELEC | Branchement
- ELEC | Coffret CIBE
- ELEC | Coffret REMBT
- ECLAIRAGE | Câbles
- ECLAIRAGE | Mât d'éclairage (5 et 4m)
- IRVE | Câbles
- IRVE | Chambre de tirage
- IRVE | Citerneau

COMMUNE : FOUESNANT

ADRESSE : Place du Général De Gaulle
29170 FOUESNANT

CADASTRÉE SECTION CZ - N°181

CAP ARCHITECTURE

14 Rue Amiral Nielly
29200 BREST
Tel : 02 98 33 25 40

AIGUILLON

3 Ter Rue Auguste Brizeux
29000 QUIMPER
Tel : 02 98 90 77 87

FOUESNANT - BOC'H LOGOT

03 PLAN DES RESEAUX SOUPLES

NOTA:
- Le plan AO s'appuie sur le plan projet de l'architecte.
- Avant toute implantation (coffret, muret, accès, réseaux...) l'entreprise devra s'assurer de la mise à jour du plan masse.
- Le plan AO n'est pas un plan de bornage.
- L'entreprise devra s'assurer de la conformité du plan avec le géomètre-expert.
- Le plan appel d'offres n'est pas un plan d'exécution
- Le système de coordonnées est un système CC48 - RGF93

INDICE	MODIFICATIONS	
B		06/05/2026
A	PLAN INITIAL	15/04/2026

1:200

CORNOUAILLE INGÉNIERIE ET TOPOGRAPHIE
SELARL de Géomètres Experts
F. ROCHETTE - O. QUÉRÉ - T. BOLZER

Agence de QUIMPER - 2 allée Emile LE PAGE - 29000 QUIMPER - 02 98 10 29 60 - quimper@cit-geo.fr
Agence de PONT L'ABBÉ - 4 rue Marie CURIE - 29120 PONT L'ABBÉ - 02 98 87 02 88 - pontlabbe@cit-geo.fr

Par F. ROCHETTE
Réf. n° 50 161