


LOGEMENTS LEGENDE ECLAIRAGE EXTERIEUR - INTERIEUR		
SYMBOLE	TYPE	DESIGNATION
A	TYPE A :	Downlight
B	TYPE B :	Tubulaire
C C	TYPE C :	Hublot
E	TYPE E :	Réglette étanche
EXT 1	TYPE EXT 1 :	Applique étanche

LEGENDE	
SYMBOLE	DESIGNATION
	Interrupteur simple allumage
	Interrupteur va-et-vient
	Interrupteur avec voyant lumineux
	Bouton poussoir
	Interrupteur simple allumage de type étanche avec voyant lumineux
	Interrupteur simple allumage de type étanche
	Détecteur de présence

	Alimentation Tri+N+T
	Prise de courant 2P+T Hauteur: 0,90<H<1,30m
	Prise de courant 2P+T étanche
	Prise de courant 2P+T encastré de sol
	Interrupteur volet roulant (Montée/Stop/Descente)
	Interrupteur VMC petite / grande débit
	Tableau électrique
	Alimentation Mono+T
	Panneau rayonnant
	Voyant défaut
	Bouton poussoir Sonnerie / Boîtier sonnerie
	RJ45
	RJ45 prise de sol
	Prises HDMI
	Visophone
	Platine de rue Lecteur Videophone
	Contrôle d'accès par badge
	Bouton Poussoir Sortie
	Bouton poussoir Sonnerie / Carillon
	Voyant Rouge
	Voyant blanc
	Contact d'ouverture de porte
	Détecteur Autonome Avertisseur de fumées
	Goulotte
	Chemin de câble

Combles

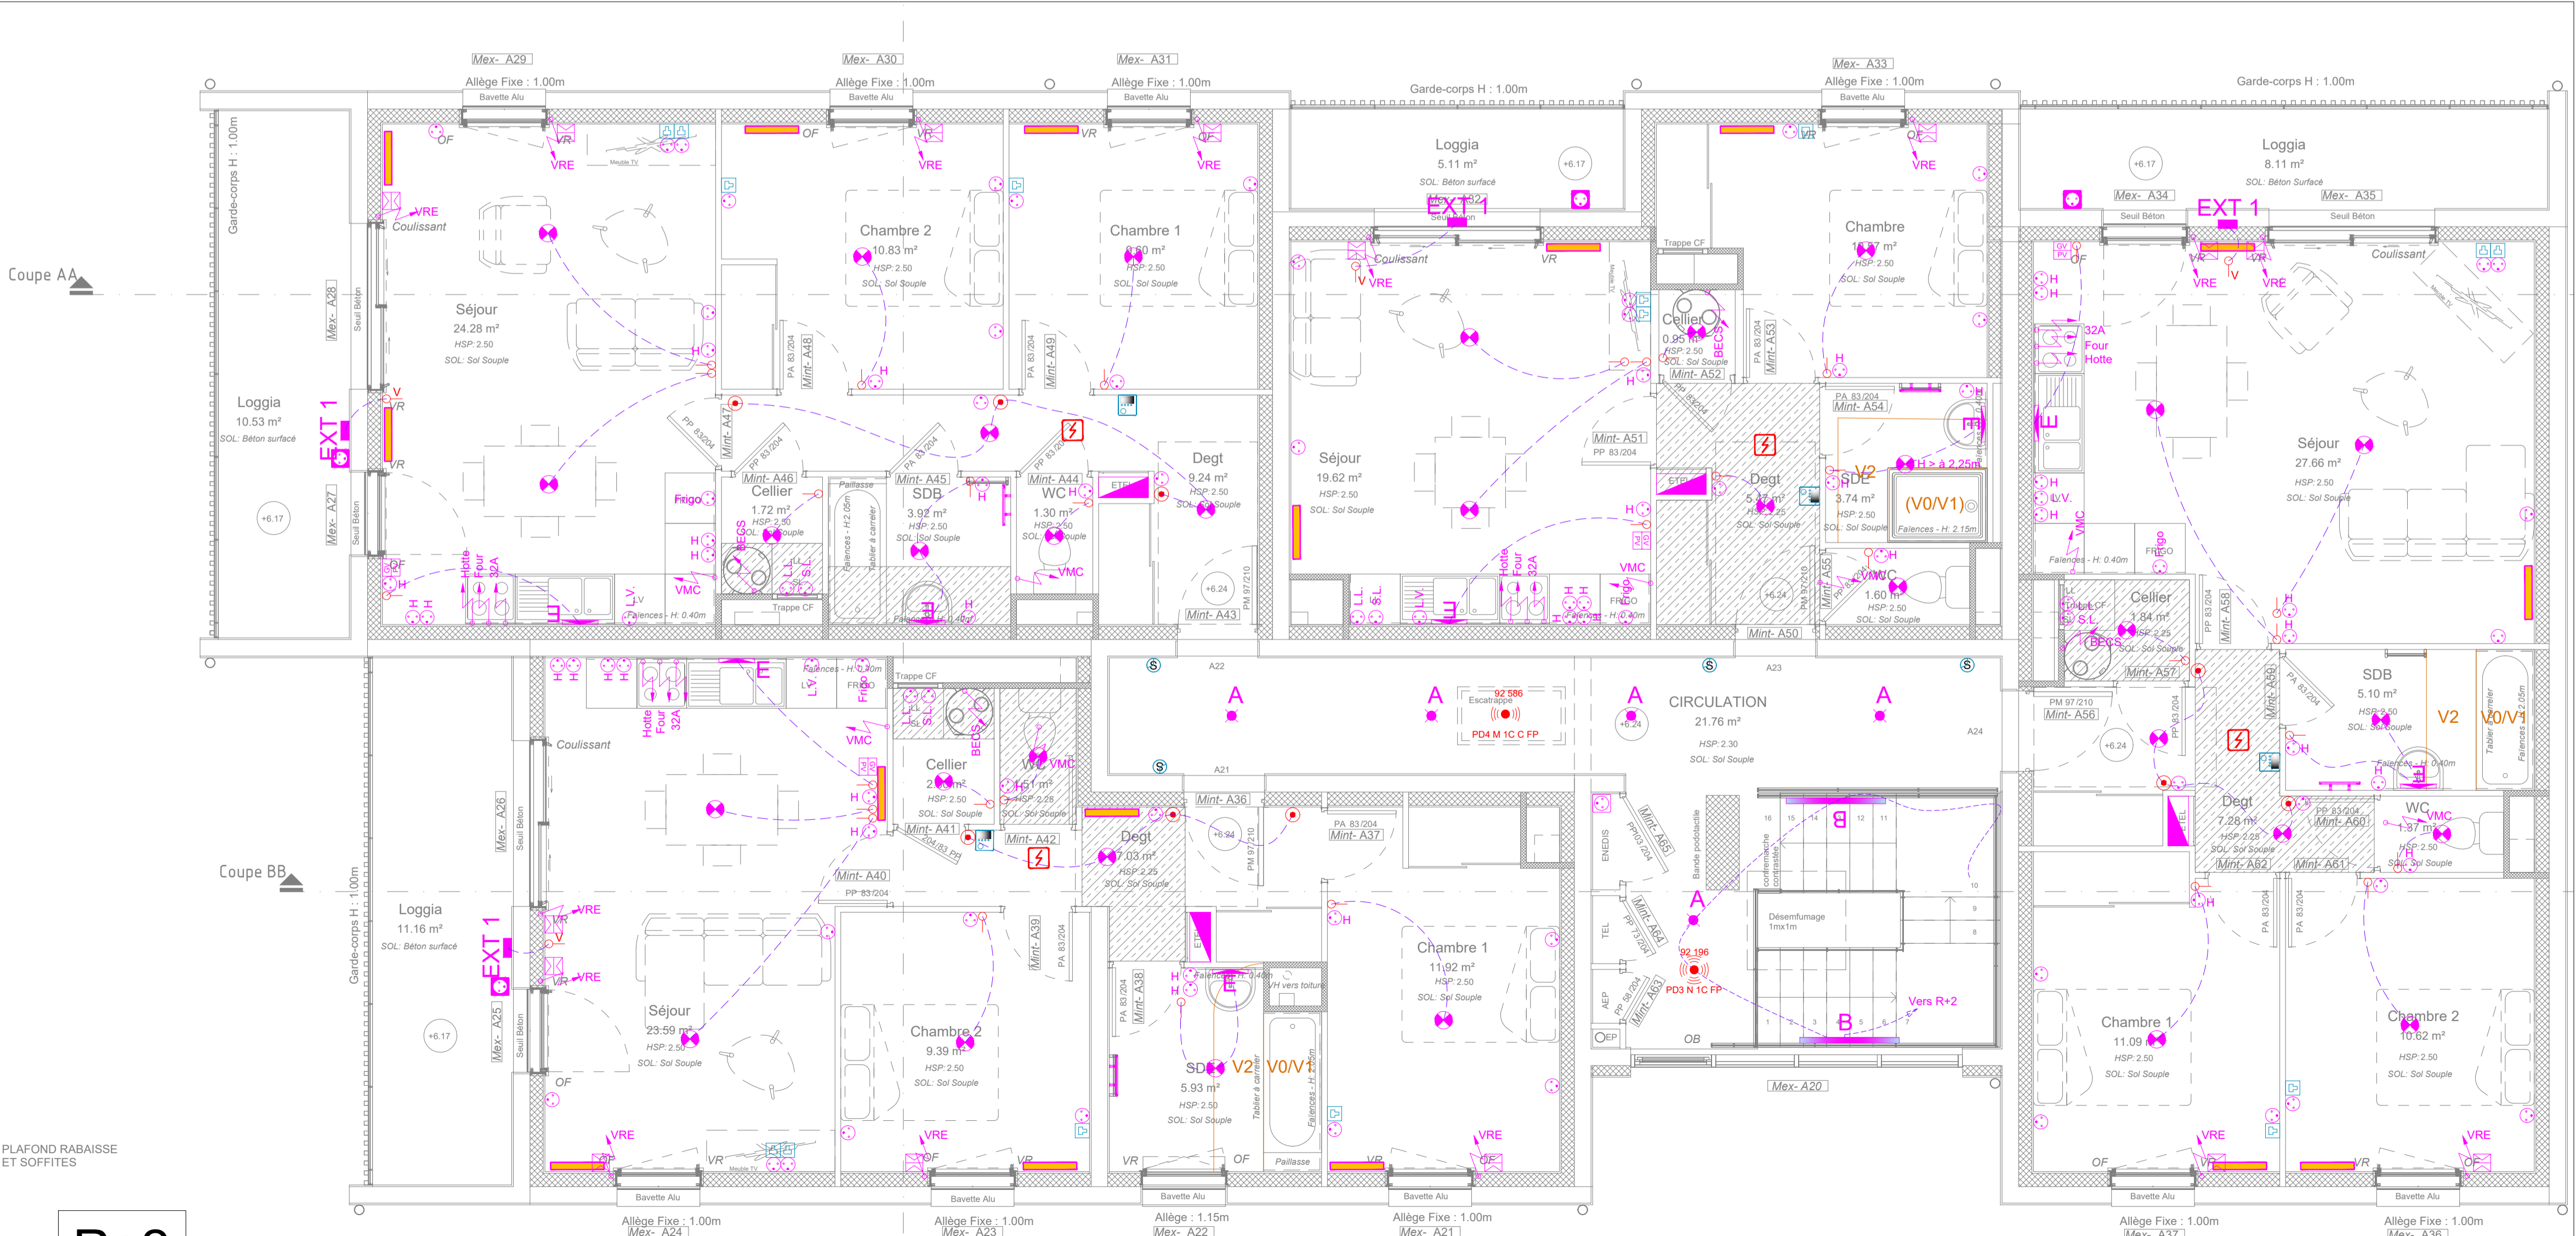

R+2

CREATION DE 2 MAISONS DE SANTE ET DE 16 LOGEMENTS SOCIAUX

A REDENE (29)



MAITRE D'OUVRAGE
AIGUILLON CONSTRUCTION
171, rue du Vern
35000 RENNES

ARCHITECTE
L'ATELIER DU BOURG ARCHITECTES
3 rue Rubespierre - Lambézellec
29200 Brest

atis
INGENIERIE

BUREAU D'ETUDES
Bureau d'Etudes Techniques
110 Rue Charles Nungesser
29490 GUIPAVAS

RGE
OPOiBi
L'INGENIERIE QUALIFIEE
Energie Environnement

Tél : 02 98 46 32 19
mail : atis@atis.bzh
<http://www.atis.bzh>

PHASE
DCE

Lot Electricité
Bâtiment A - Niveaux R+2 et Combles

A-EL
02

Date Modification	Indice	Objet
-	-	-

N°Affaire:
A25-2216

Dessiné par:
CM

Visé par:
NLD

Date:
07-05-2026

Echelle:
1/50 - 1/100

Le présent dossier ne constitue pas un dossier de plans d'exécution.
En aucun cas ces plans ne se substituent à l'étude d'exécution due par l'entreprise qui réalisera les travaux.