


R+1 - Bâtiment A

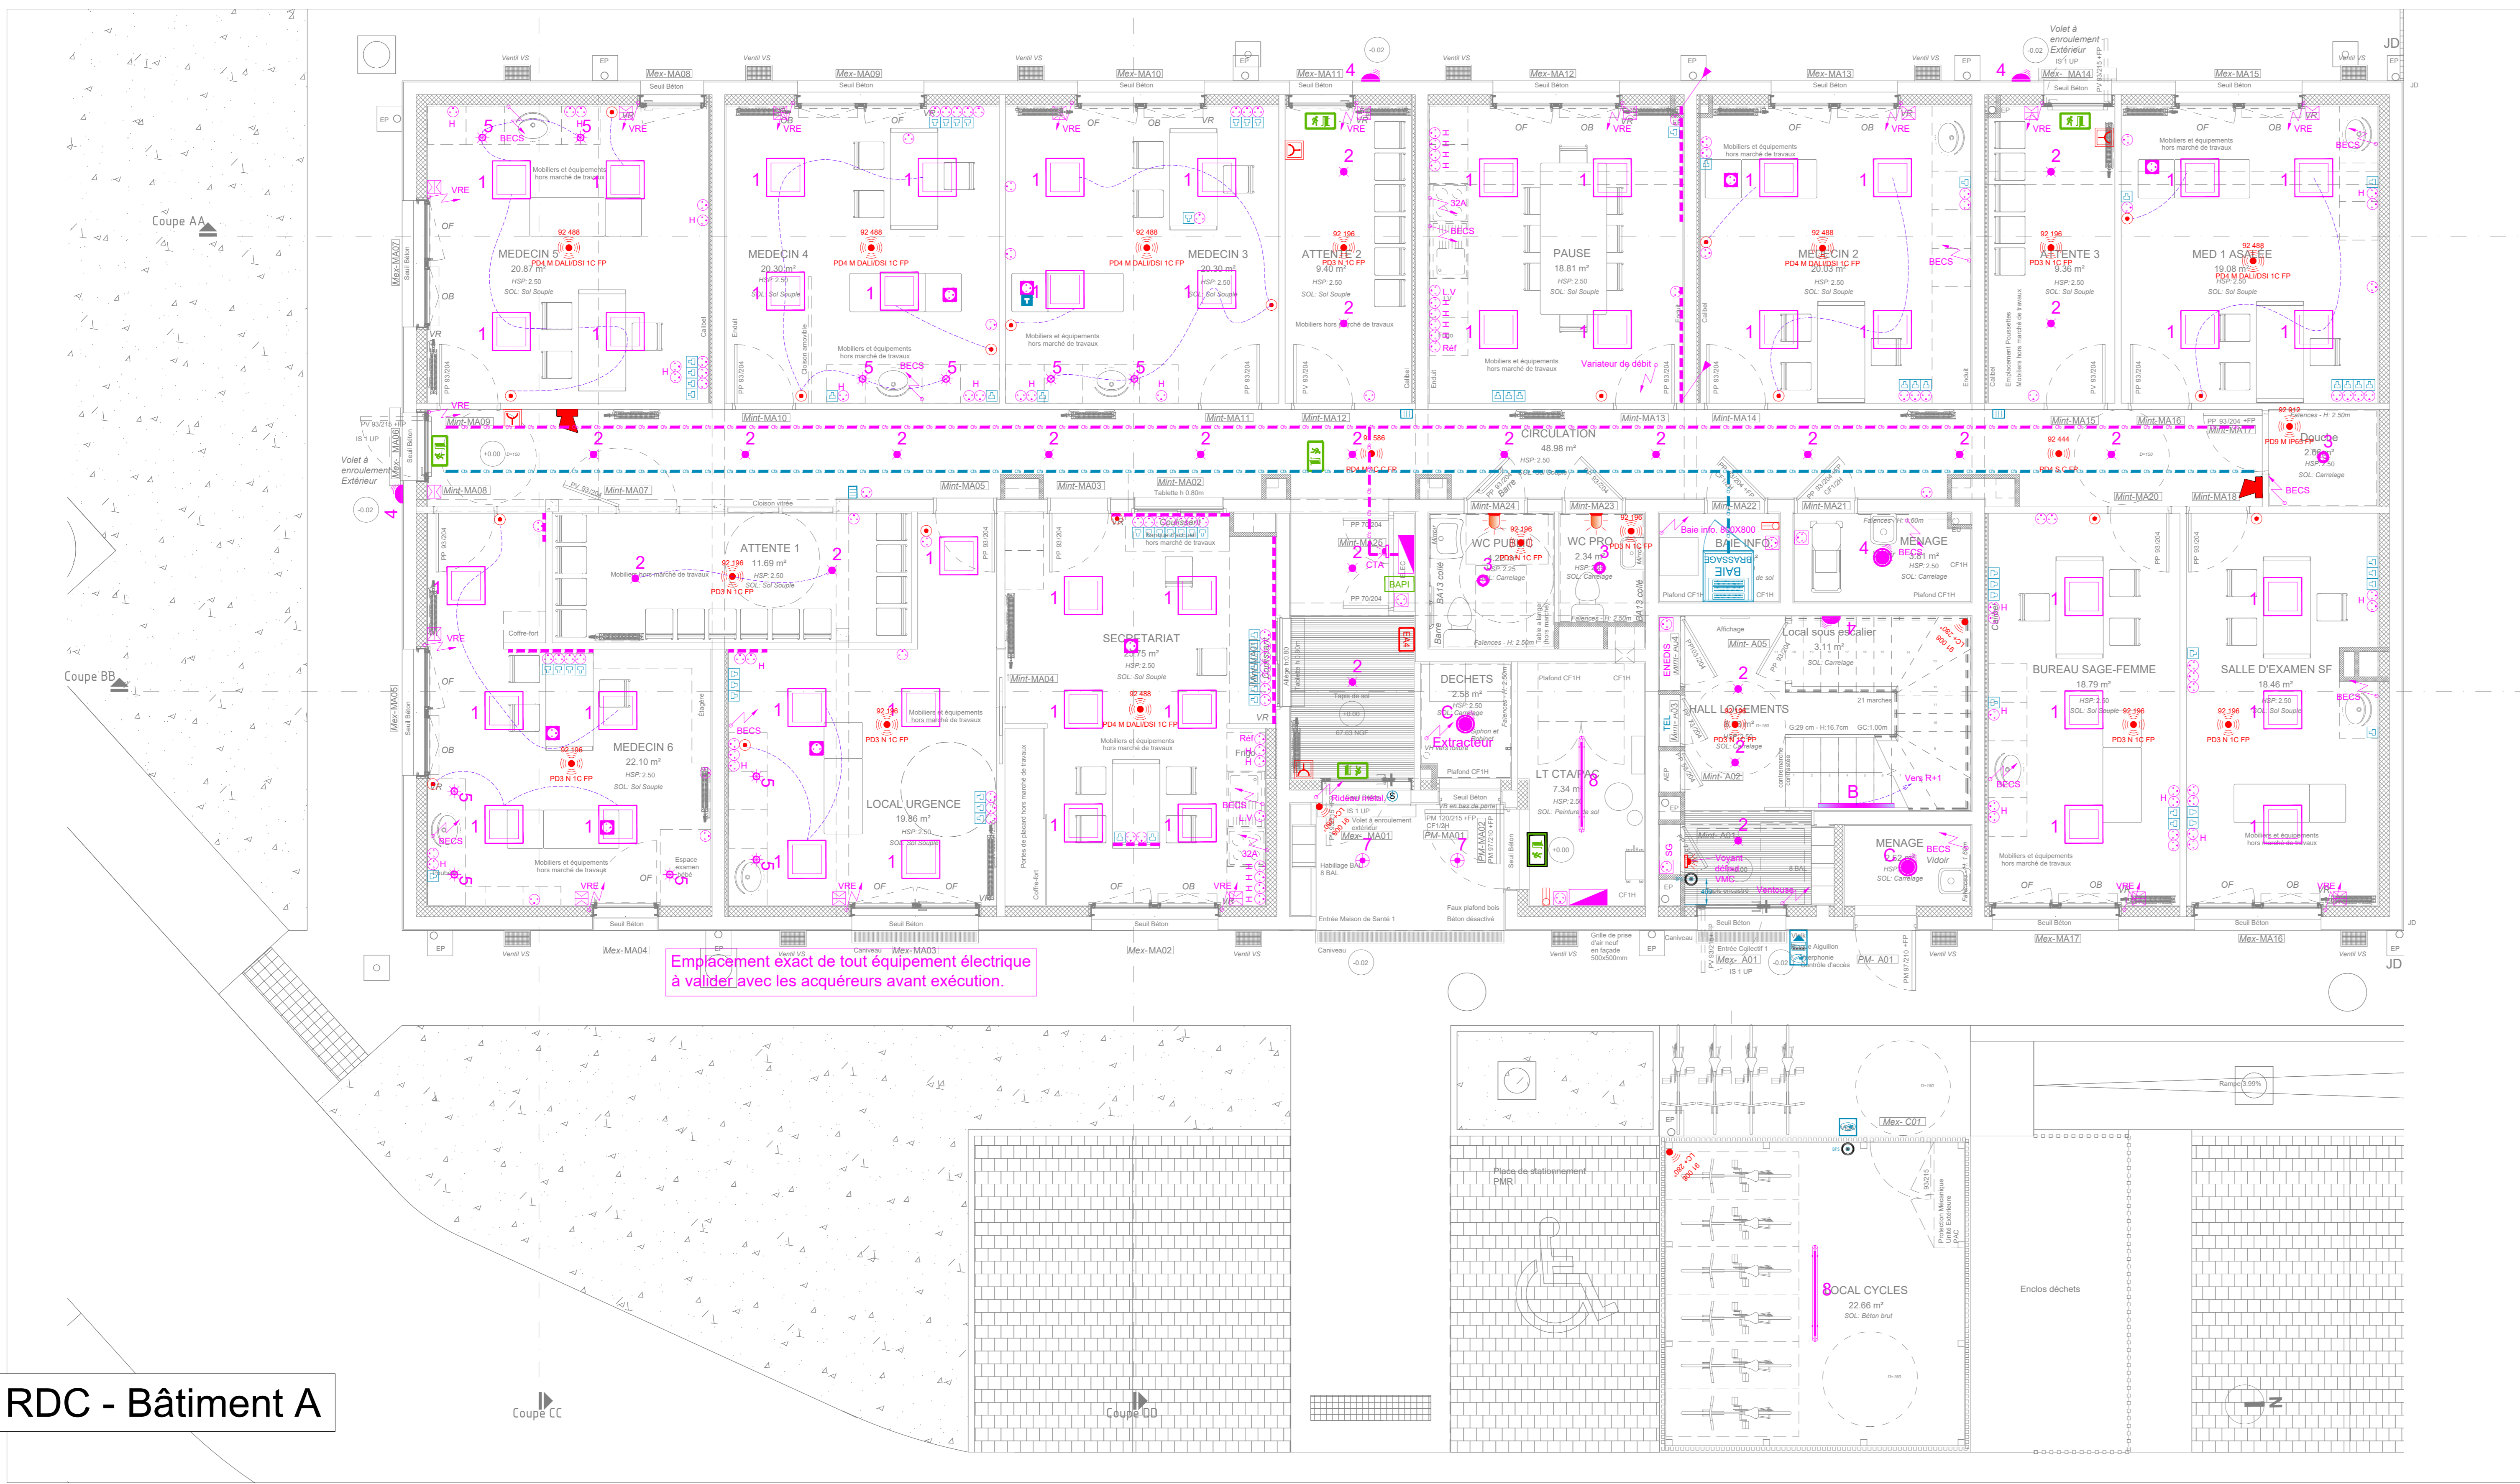

RDC - Bâtiment A

LOGEMENTS LEGENDE ECLAIRAGE EXTERIEUR - INTERIEUR		
SYMBOLE	TYPE	DESIGNATION
	TYPE A :	Downlight
	TYPE B :	Tubulaire
	TYPE C :	Hublot
	TYPE E :	Réglette étanche
	TYPE EXT 1 :	Applique étanche

CABINETS MEDICAUX LEGENDE ECLAIRAGE EXTERIEUR - INTERIEUR		
SYMBOLE	TYPE	DESIGNATION
	TYPE 1 :	Encastré 600X600
	TYPE 1b :	Encastré 600X600 6500K
	TYPE 2 :	Spot encastré
	TYPE 3 :	Spot encastré étanche
	TYPE 4 :	Hublot étanche
	TYPE 5 :	Spot encastré
	TYPE 7 :	Spot encastré étanche
	TYPE 8 :	Plafonnier étanche

LEGENDE	
SYMBOLE	DESIGNATION
	Interrupteur simple allumage
	Interrupteur va-et-vient
	Interrupteur avec voyant lumineux
	Bouton poussoir
	Interrupteur simple allumage de type étanche avec voyant lumineux
	Interrupteur simple allumage de type étanche
	Détecteur de présence
	Alimentation Tri+N+T
	Prise de courant 2P+T Hauteur: 0.90<H<1,30m
	Prise de courant 2P+T étanche
	Prise de courant 2P+T encastré de sol
	Interrupteur volet roulant (Montée/Stop/Descente)
	Interrupteur VMC petite / grande débit
	Tableau électrique
	Alimentation Mono+T
	Panneau rayonnant
	Voyant défaut
	Bouton poussoir Sonnerie / Boîtier sonnerie
	RJ45
	RJ45 prise de sol
	Prises HDMI
	Visophone
	Platine de rue Lecteur Videophone
	Contrôle d'accès par badge
	Bouton Poussoir Sortie
	Bouton poussoir Sonnerie / Carillon
	Voyant Rouge
	Voyant blanc
	Contact d'ouverture de porte
	Détecteur Autonome Avertisseur de fumées
	Goulotte
	Chemin de câble

LEGENDE INCENDIE/EVACUATION/ECLAIRAGE DE SECU.	
SYMBOLE	DESIGNATION
	Déclencheur manuel d'alarme incendie
	Coup de Poing Arrêt d'Urgence
	Diffuseur Lumineux
	Diffuseur sonore
	Bloc Autonome d'Eclairage de Sécurité
	Bloc Autonome d'Eclairage de Sécurité étanche
	Bloc autonome d'éclairage portatif

CREATION DE 2 MAISONS DE SANTE ET DE 16 LOGEMENTS SOCIAUX

A REDENE (29)



MAITRE D'OUVRAGE

ABILLON CONSTRUCTION
171, rue du Vieux
55000 RENNES

ARCHITECTE

L'ATELIER DU BOURG ARCHITECTES
3 rue Rohanneau - Lamballou
29200 Brest



BUREAU D'ETUDES
Bureau d'Etudes Techniques
110 Rue Charles Nungesser
29490 GUIPAVAS



Tél : 02 98 46 32 19
mail : atis@atis.bzh
<http://www.atis.bzh>

PHASE DCE

Lot Electricité
Bâtiment A - Niveaux RDC et R+1

A-EL 01

Date Modification	Indice	Objet

N°Affaire: A25-2216	Dessiné par: CM	Visé par: NLD	Date: 07-05-2026	Echelle: 1/50
------------------------	--------------------	------------------	---------------------	------------------

Le présent dossier ne constitue pas un dossier de plans d'exécution.
En aucun cas ces plans ne se substituent à l'étude d'exécution due par l'entreprise qui réalisera les travaux.