


R+1 - Bâtiment B

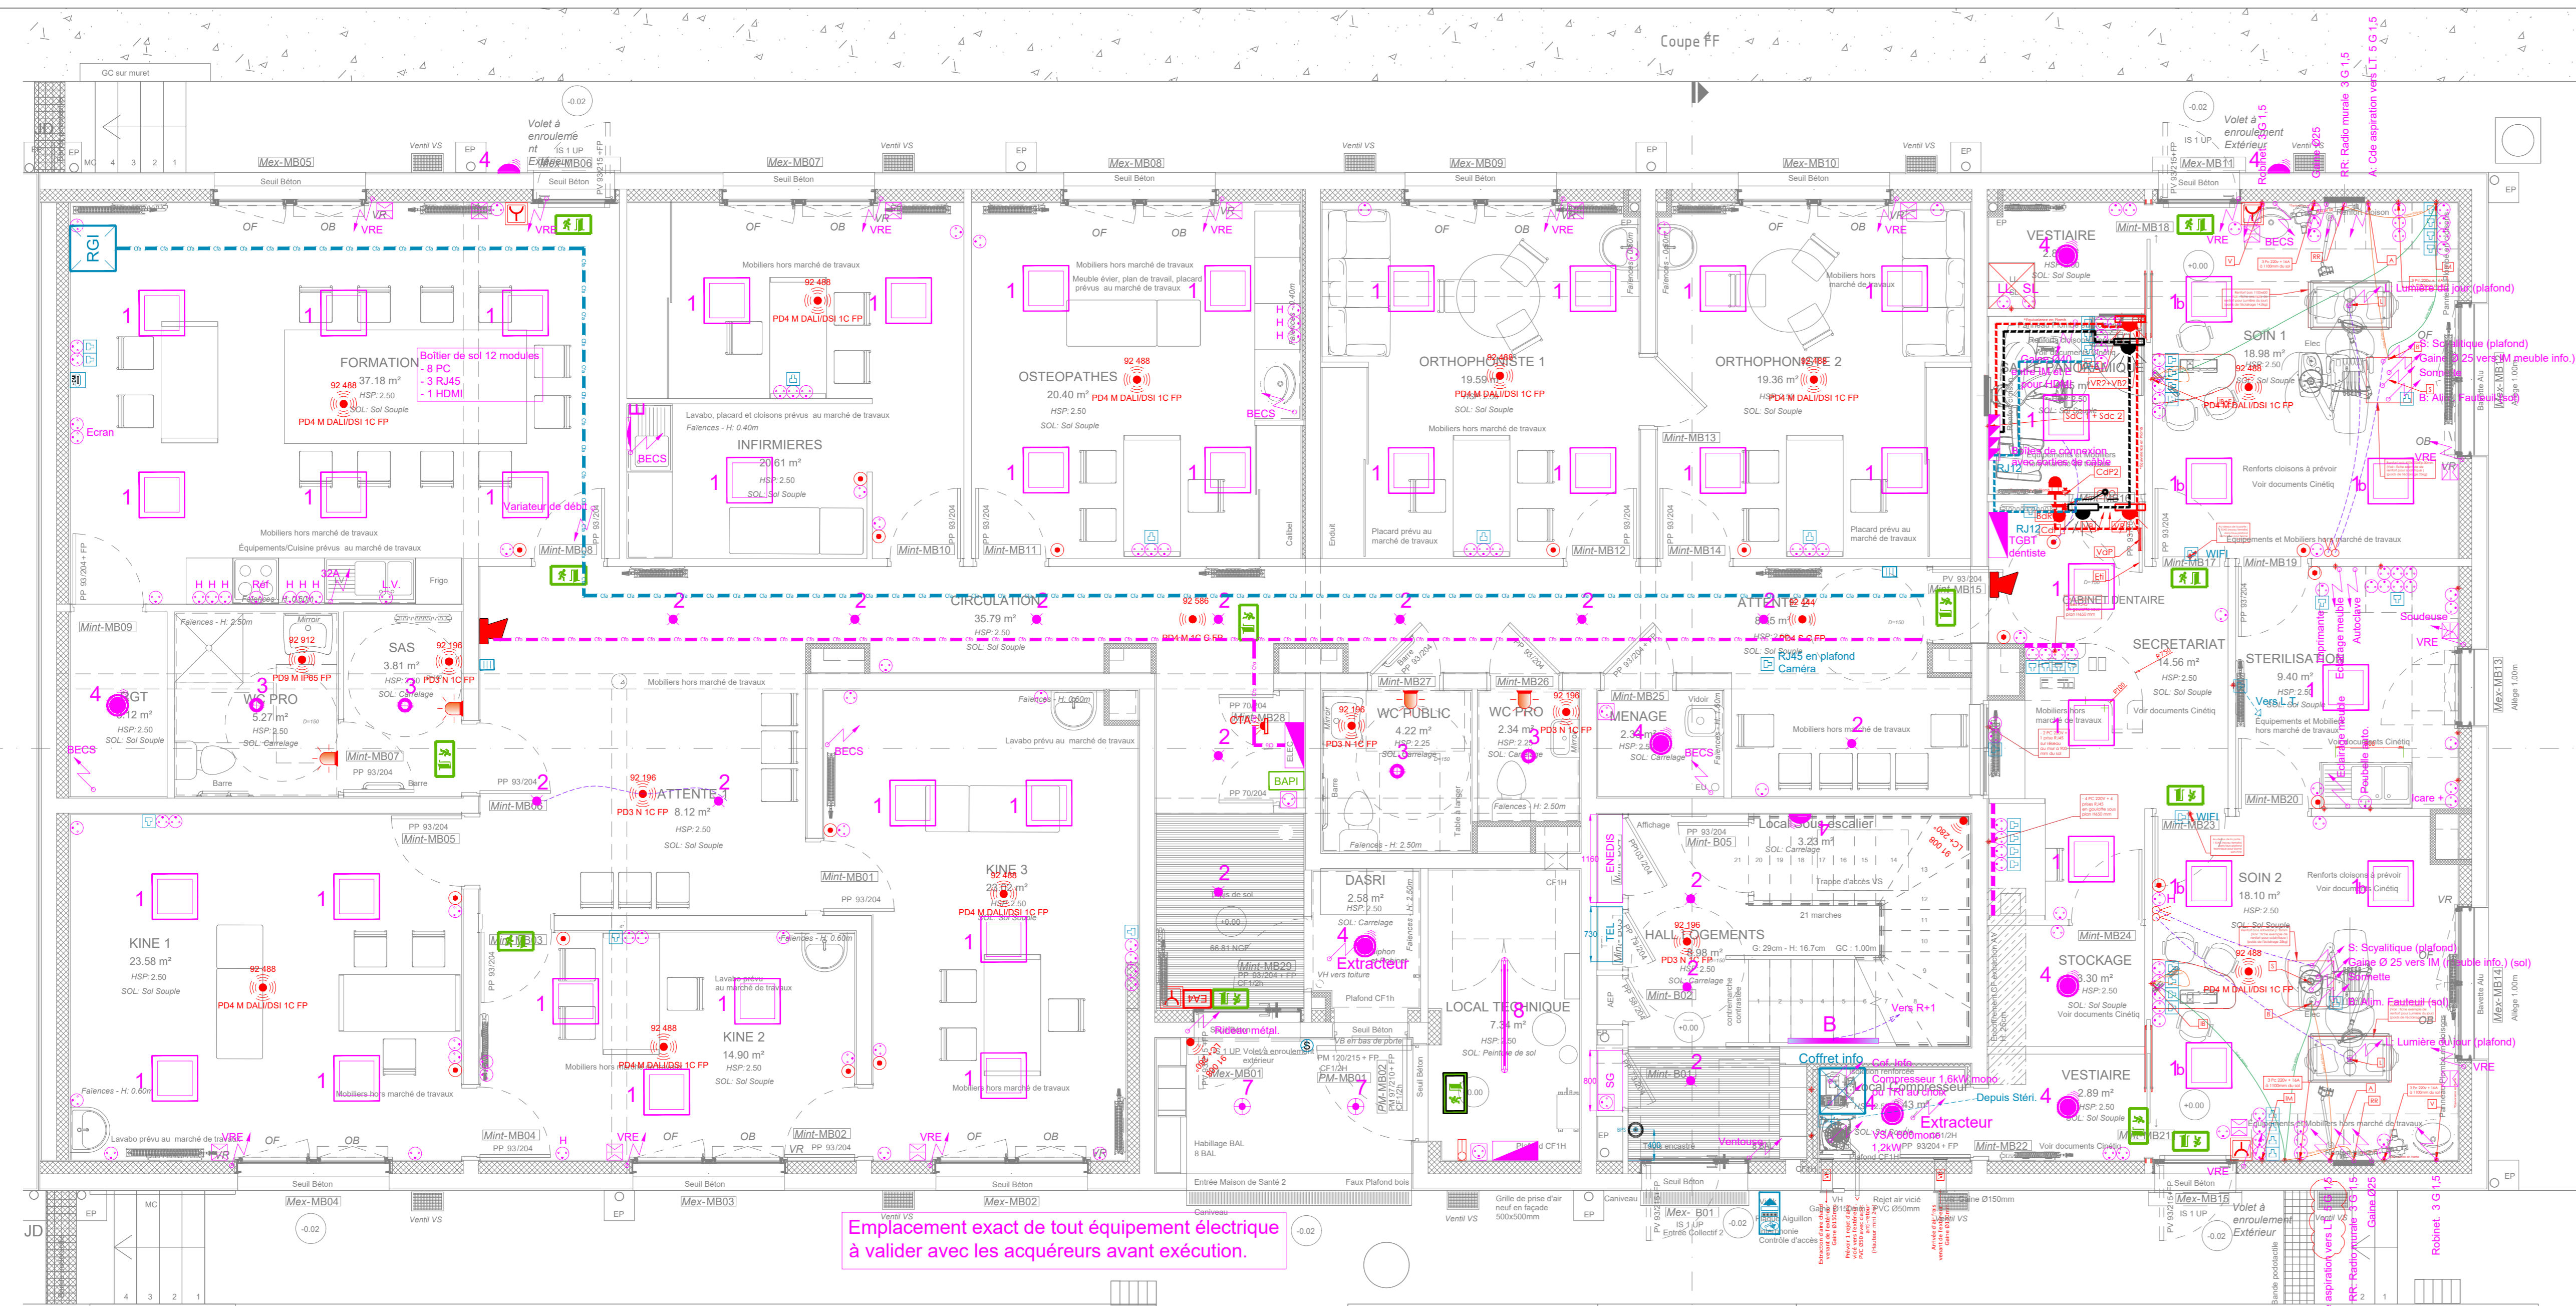

RDC - Bâtiment B

SALLES DE SOINS

SYMBOLE	TYPE	DESIGNATION
	TYPE A :	Downlight
	TYPE B :	Tubulaire
	TYPE C :	Hublot
	TYPE E :	Réglette étanche
	TYPE EXT 1 :	Applique étanche


SALLE PANO.

SYMBOLE	TYPE	DESIGNATION
	TYPE A :	Downlight
	TYPE B :	Tubulaire
	TYPE C :	Hublot
	TYPE E :	Réglette étanche
	TYPE EXT 1 :	Applique étanche

SYMBOLE	TYPE	DESIGNATION
	TYPE A :	Downlight
	TYPE B :	Tubulaire
	TYPE C :	Hublot
	TYPE E :	Réglette étanche
	TYPE EXT 1 :	Applique étanche

SYMBOLE	TYPE	DESIGNATION
	TYPE 1 :	Encastré 600X600
	TYPE 1b :	Encastré 600X600 6500K
	TYPE 2 :	Spot encastré
	TYPE 3 :	Spot encastré étanche
	TYPE 4 :	Hublot étanche
	TYPE 5 :	Spot encastré
	TYPE 7 :	Spot encastré étanche
	TYPE 8 :	Plafonnier étanche

SYMBOLE	DESIGNATION
	Interrupteur simple allumage
	Interrupteur va-et-vient
	Interrupteur avec voyant lumineux
	Bouton poussoir
	Interrupteur simple allumage de type étanche avec voyant lumineux
	Détecteur de présence
	Alimentation Tri+N+T
	Prise de courant 2P+T Hauteur: 0,90<H<1,30m
	Prise de courant 2P+T étanche
	Prise de courant 2P+T encastré de sol
	Interrupteur volet roulant (Montée/Stop/Descente)
	Tableau électrique
	Alimentation Mono-T
	Panneau rayonnant
	Voyant défaut
	Bouton poussoir Sonnerie / Boîtier sonnerie
	RJ45
	RJ45 prise de sol
	Prises HDMI
	Visophone
	Platine de rue Lecteur Videophone
	Contrôle d'accès par badge
	Bouton Poussoir Sortie
	Bouton poussoir Sonnerie / Carillon
	Voyant Rouge
	Voyant blanc
	Contact d'ouverture de porte
	Détecteur Autonome Avertisseur de fumées
	Goulotte
	Chemin de câble

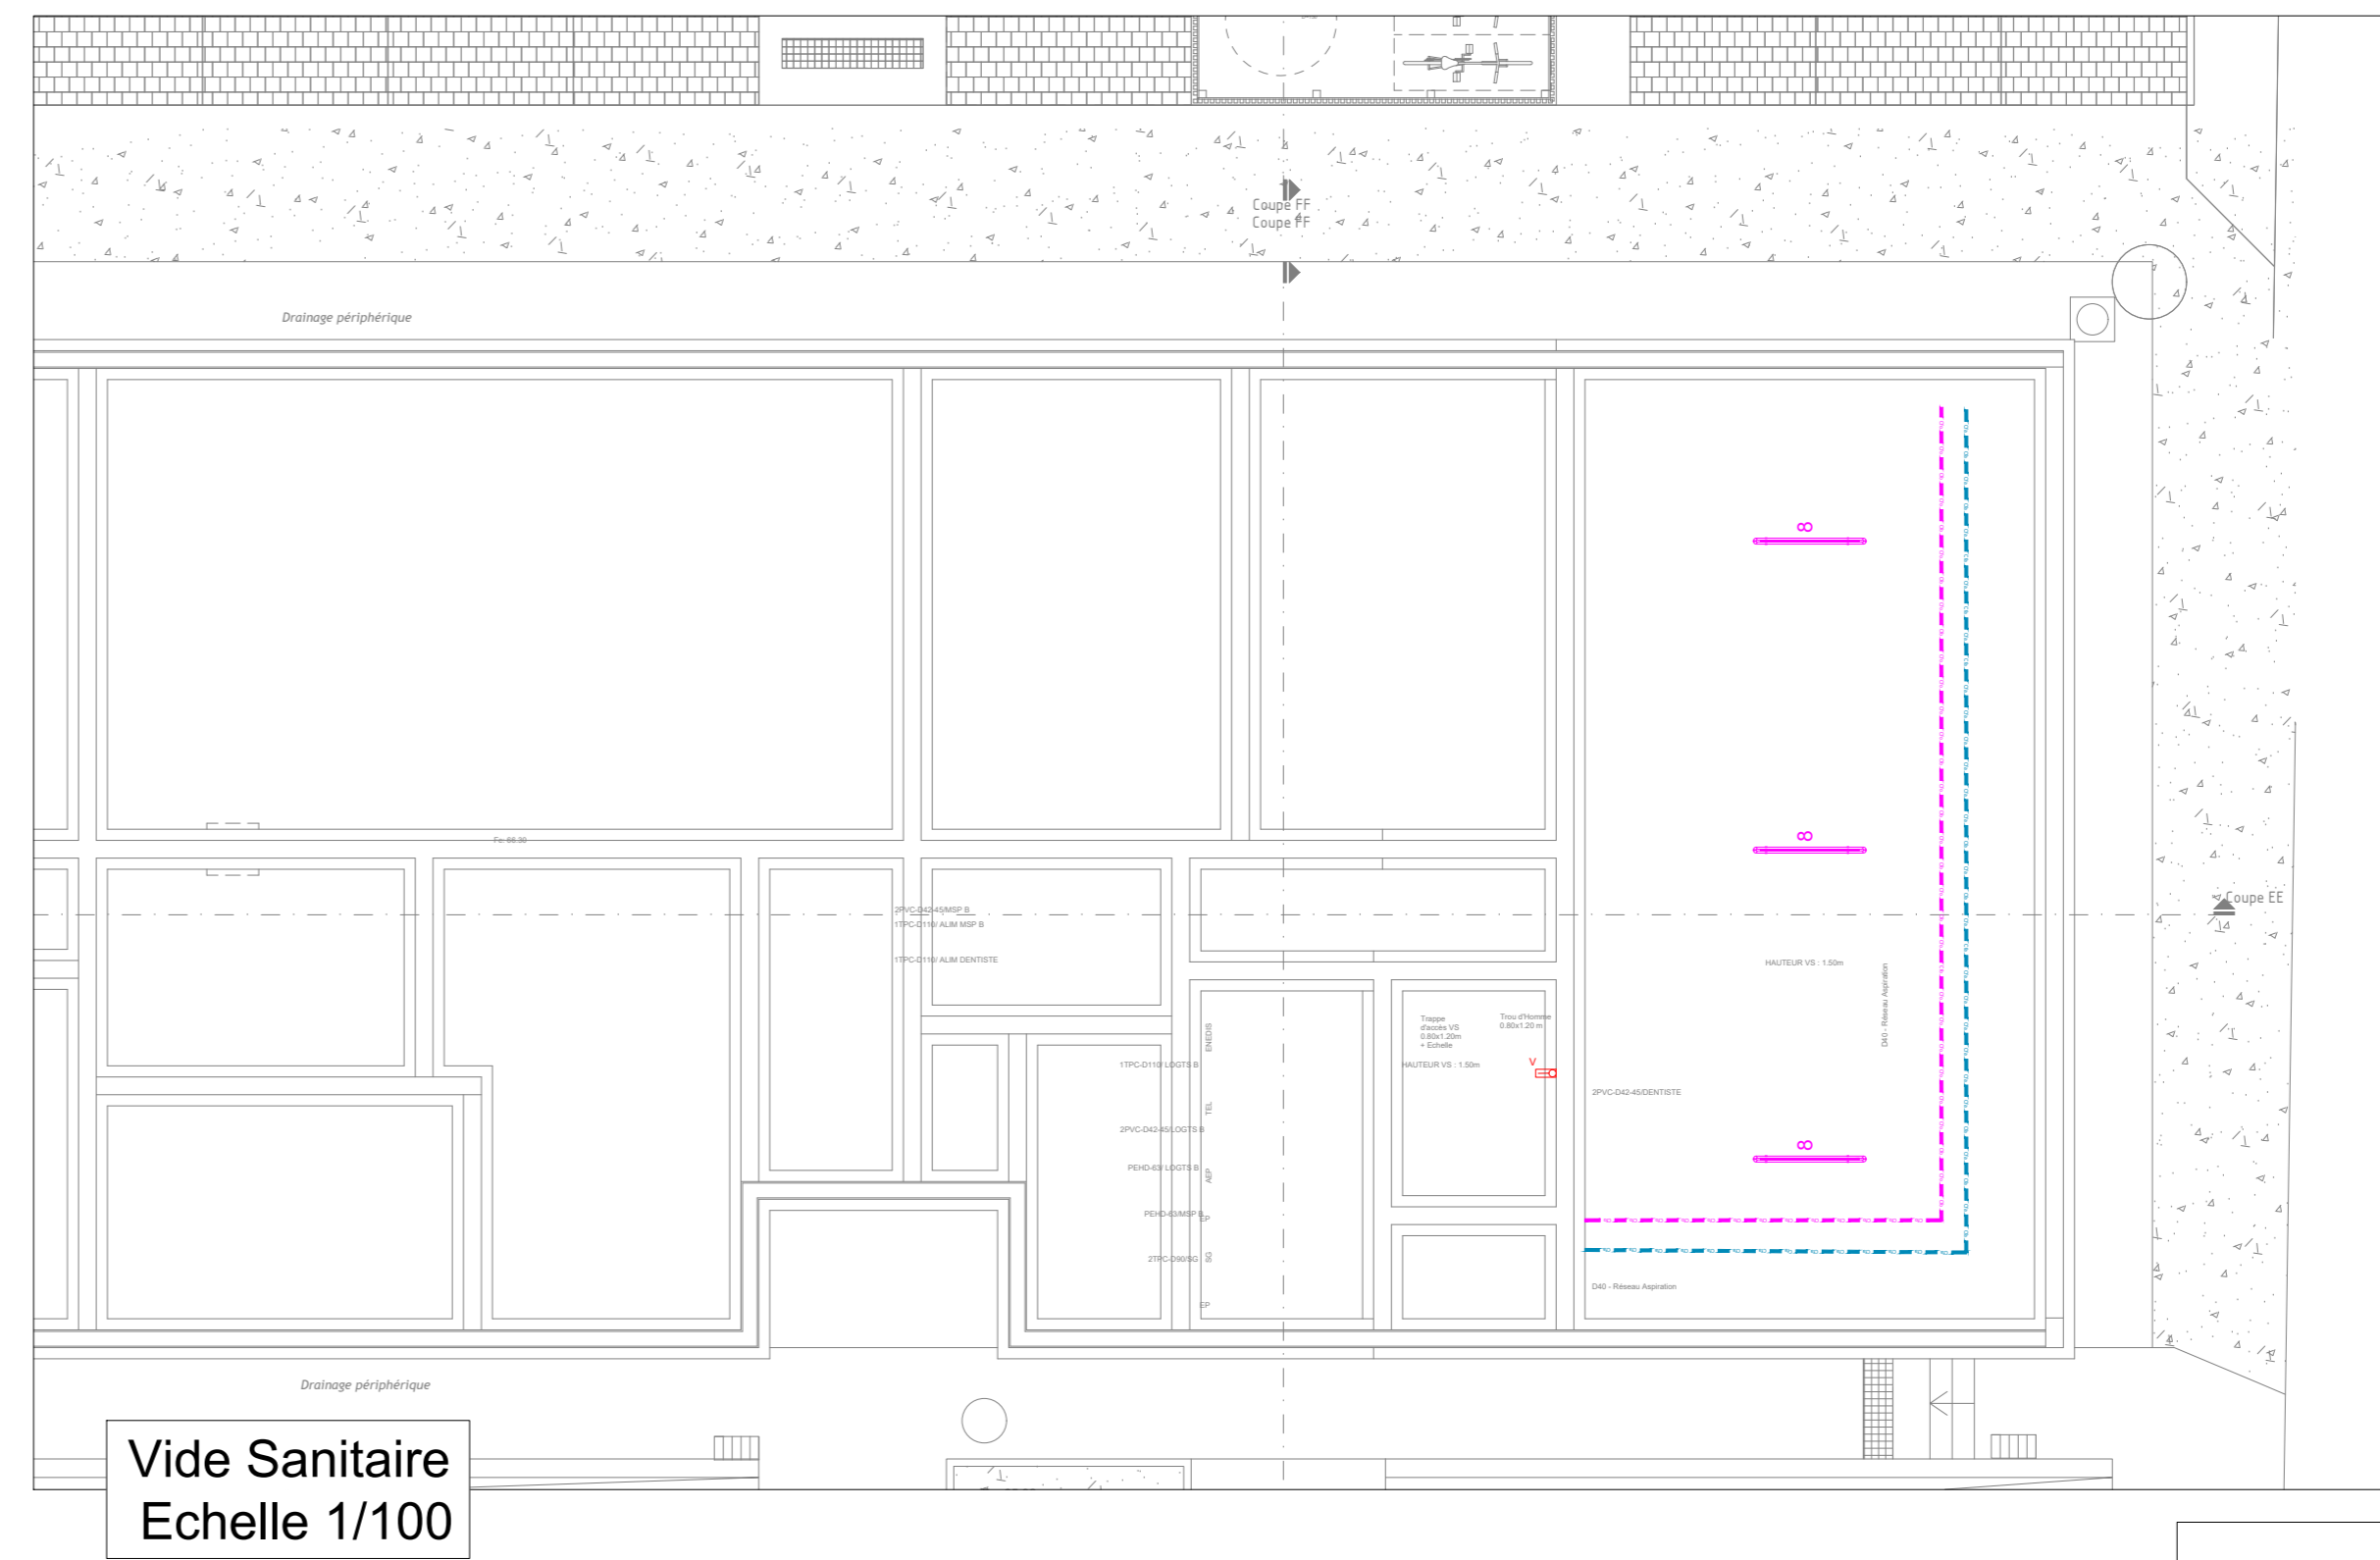

Vide Sanitaire Echelle 1/100

CREATION DE 2 MAISONS DE SANTE ET DE 16 LOGEMENTS SOCIAUX A REDENE (29)

MAITRE D'OUVRAGE

ARCHITECTE

BUREAU D'ETUDES

Bureau d'Etudes Techniques

110 Rue Charles Nungesser

29490 GUIPAVAS

Tél : 02 98 46 32 19

mail : [atis@atis.bzh](mailto:atis@atis.bzh)

<http://www.atis.bzh>

PHASE	Lot	Bâtiment	B-EL
DCE	Electricité	Bâtiment B	11
		Niveaux VS, RDC et R+1	
Date Modification	Indice	Objet	
02-06-2026	A	Mises à jour avec plan du cabinet dentaire Indice C reçu le 12-05-2026	

N°Affaire:

A25-2216

Dessiné par:

CM

Visé par:

NLD

Date:

07-05-2026

Echelle:

1/50

Le présent dossier ne constitue pas un dossier de plans d'exécution. En aucun cas ces plans ne se substituent à l'étude d'exécution due par l'entreprise qui réalisera les travaux.