




Combles

LOGEMENTS LEGENDE ECLAIRAGE EXTERIEUR - INTERIEUR		
SYMBOLE	TYPE	DESIGNATION
A	TYPE A :	Downlight
B	TYPE B :	Tubulaire
C C	TYPE C :	Hublot
E	TYPE E :	Réglette étanche
EXT 1	TYPE EXT 1 :	Applique étanche

LEGENDE	
SYMBOLE	DESIGNATION
[Symbol]	Interrupteur simple allumage
[Symbol]	Interrupteur va-et-vient
[Symbol]	Interrupteur avec voyant lumineux
[Symbol]	Bouton poussoir
[Symbol]	Interrupteur simple allumage de type étanche avec voyant lumineux
[Symbol]	Interrupteur simple allumage de type étanche
[Symbol]	Détecteur de présence

[Symbol]	Alimentation Tri+N+T
[Symbol]	Prise de courant 2P+T Hauteur: 0,90<H<1,30m
[Symbol]	Prise de courant 2P+T étanche
[Symbol]	Prise de courant 2P+T encastré de sol
[Symbol]	Interrupteur volet roulant (Montée/Stop/Descende)
[Symbol]	Interrupteur VMC petite / grande débit
[Symbol]	Tableau électrique
[Symbol]	Alimentation Mono+T
[Symbol]	Panneau rayonnant
[Symbol]	Voyant défaut
[Symbol]	Bouton poussoir Sonnerie / Boitier sonnerie
[Symbol]	RJ45
[Symbol]	RJ45 prise de sol
[Symbol]	Prises HDMI
[Symbol]	Visophone
[Symbol]	Platine de rue Lecteur Videophone
[Symbol]	Contrôle d'accès par badge
[Symbol]	Bouton Poussoir Sortie
[Symbol]	Bouton poussoir Sonnerie / Carillon
[Symbol]	Voyant Rouge Voyant blanc
[Symbol]	Contact d'ouverture de porte
[Symbol]	Détecteur Autonome Avertisseur de fumées
[Symbol]	Goulotte
[Symbol]	Chemin de câble

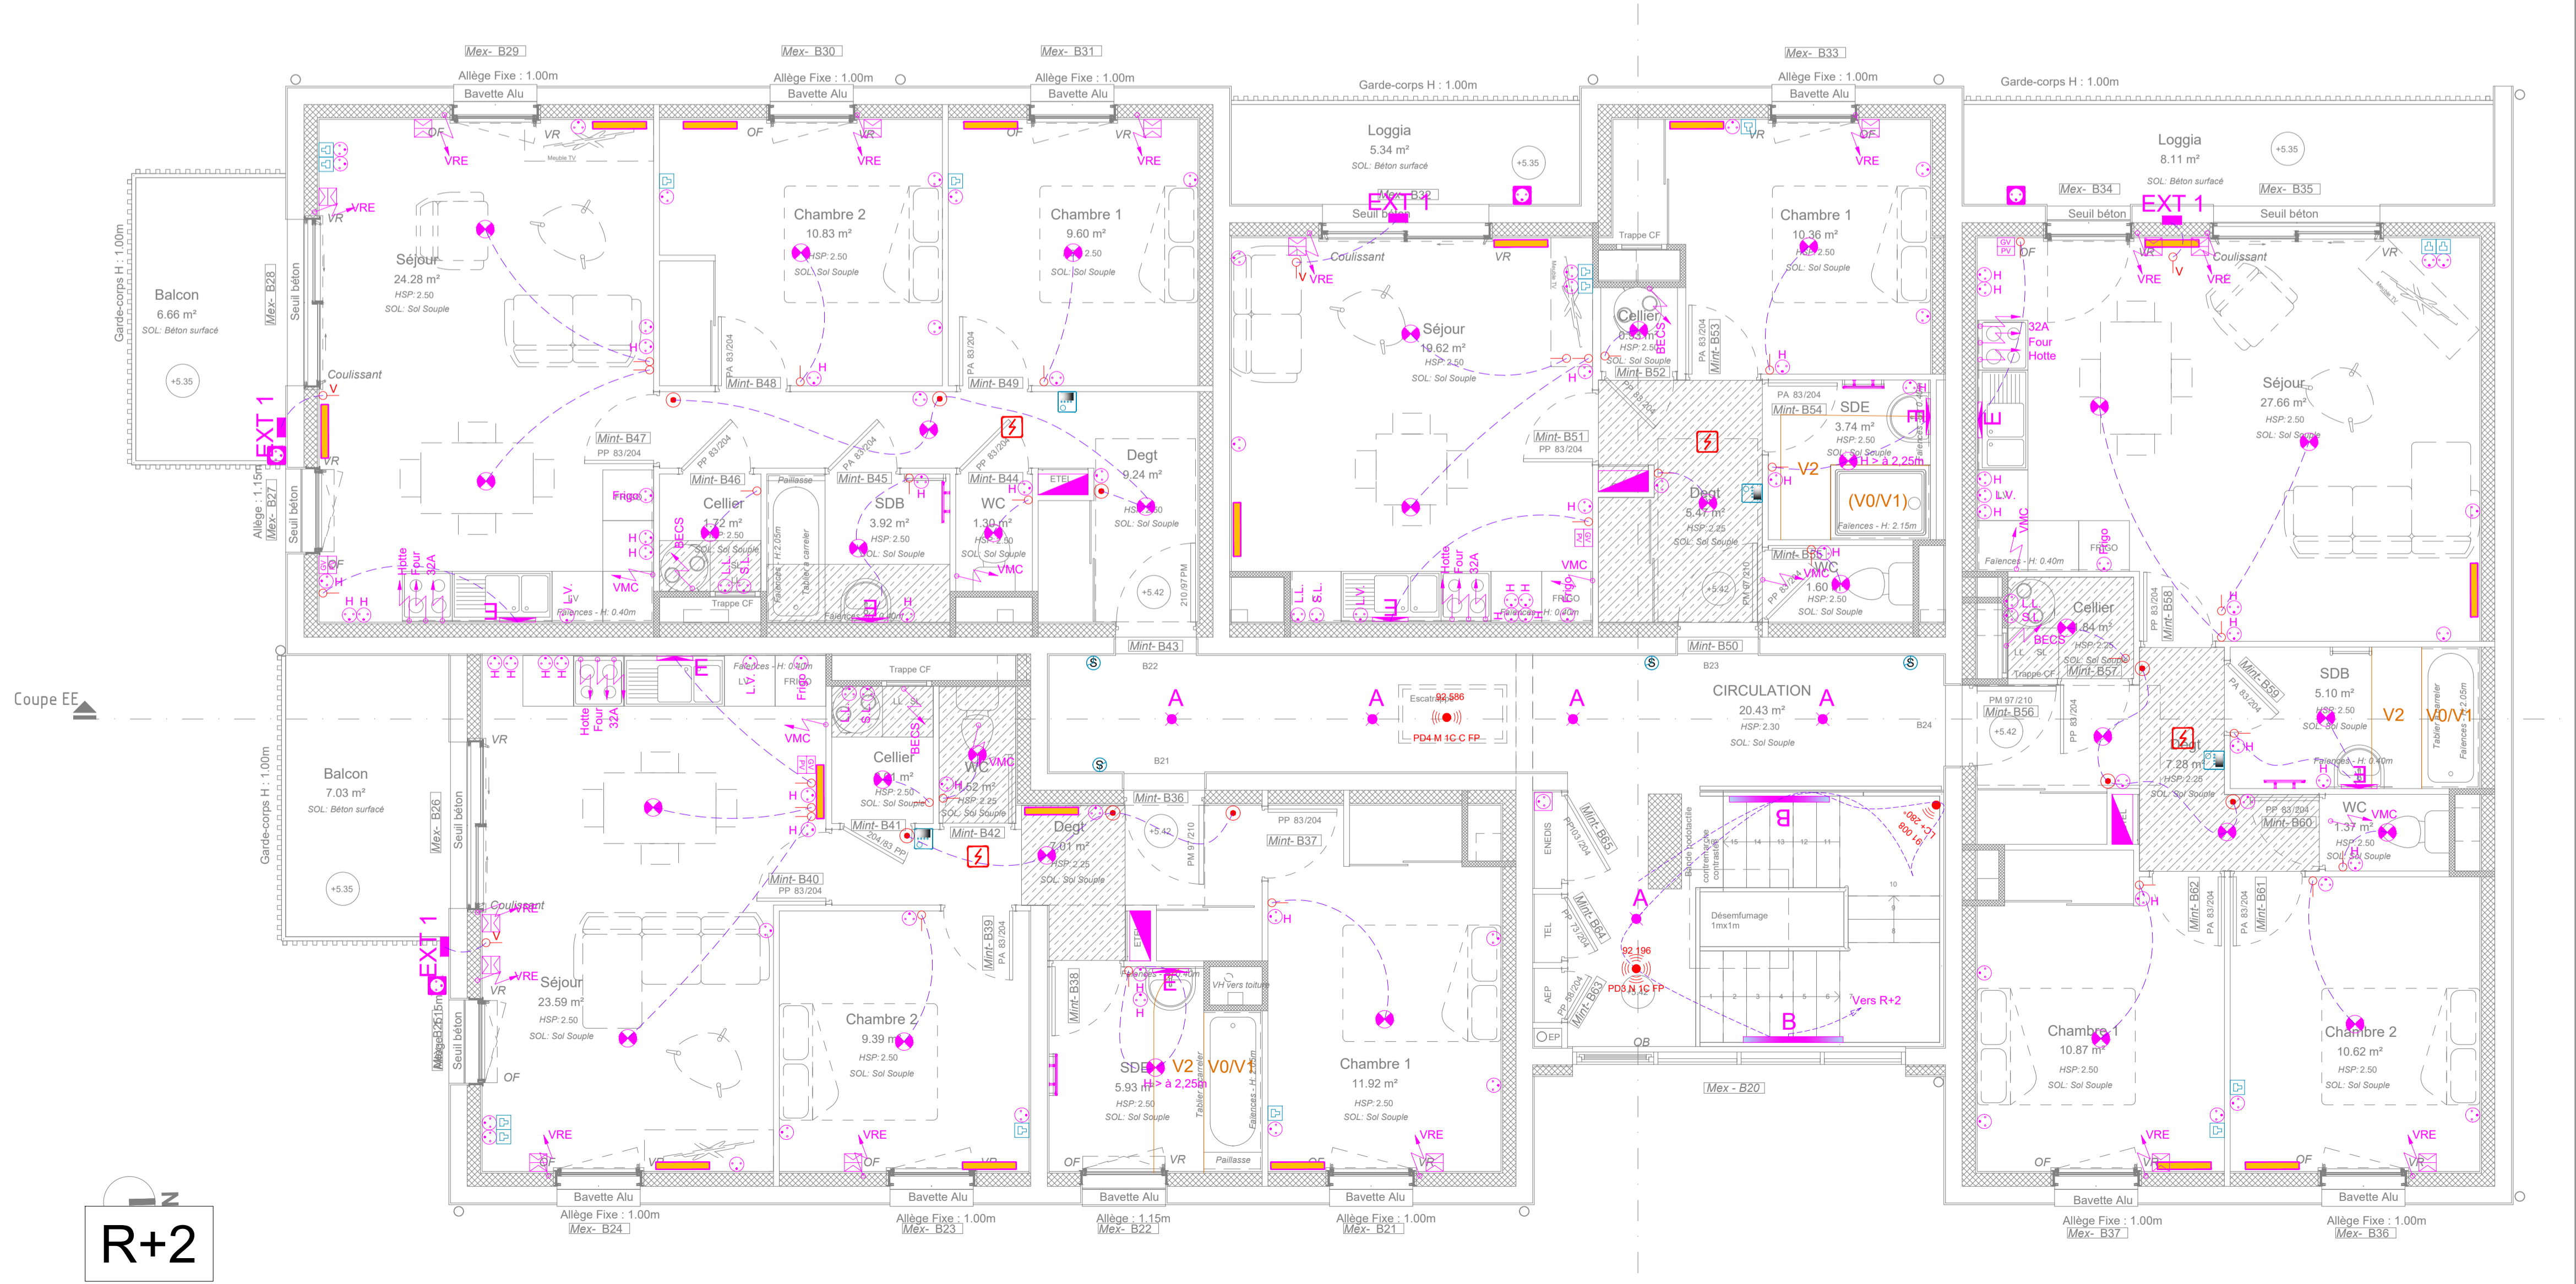

CREATION DE 2 MAISONS DE SANTE ET
DE 16 LOGEMENTS SOCIAUX
A REDENE (29)



MAITRE D'OUVRAGE	AIGUILLON CONSTRUCTION 171, rue du Vern 35000 RENNES
ARCHITECTE	L'ATELIER DU BOURG ARCHITECTES 3 rue Robespierre - Lambézellec 29200 Brest



BUREAU D'ETUDES
Bureau d'Etudes Techniques
110 Rue Charles Nungesser
29490 GUIPAVAS



Tél : 02 98 46 32 19
mail : atis@atis.bzh
<http://www.atis.bzh>

PHASE
DCE

Lot Electricité
Bâtiment B - Niveaux R+2 et Combles

B-EL
12

Date Modification	Indice	Objet
-	-	-

N°Affaire: A25-2216	Dessiné par: CM	Visé par: NLD	Date: 07-05-2026	Echelle: 1/50 - 1/100
------------------------	--------------------	------------------	---------------------	--------------------------

Le présent dossier ne constitue pas un dossier de plans d'exécution.
En aucun cas ces plans ne se substituent à l'étude d'exécution due par l'entreprise qui réalisera les travaux.