
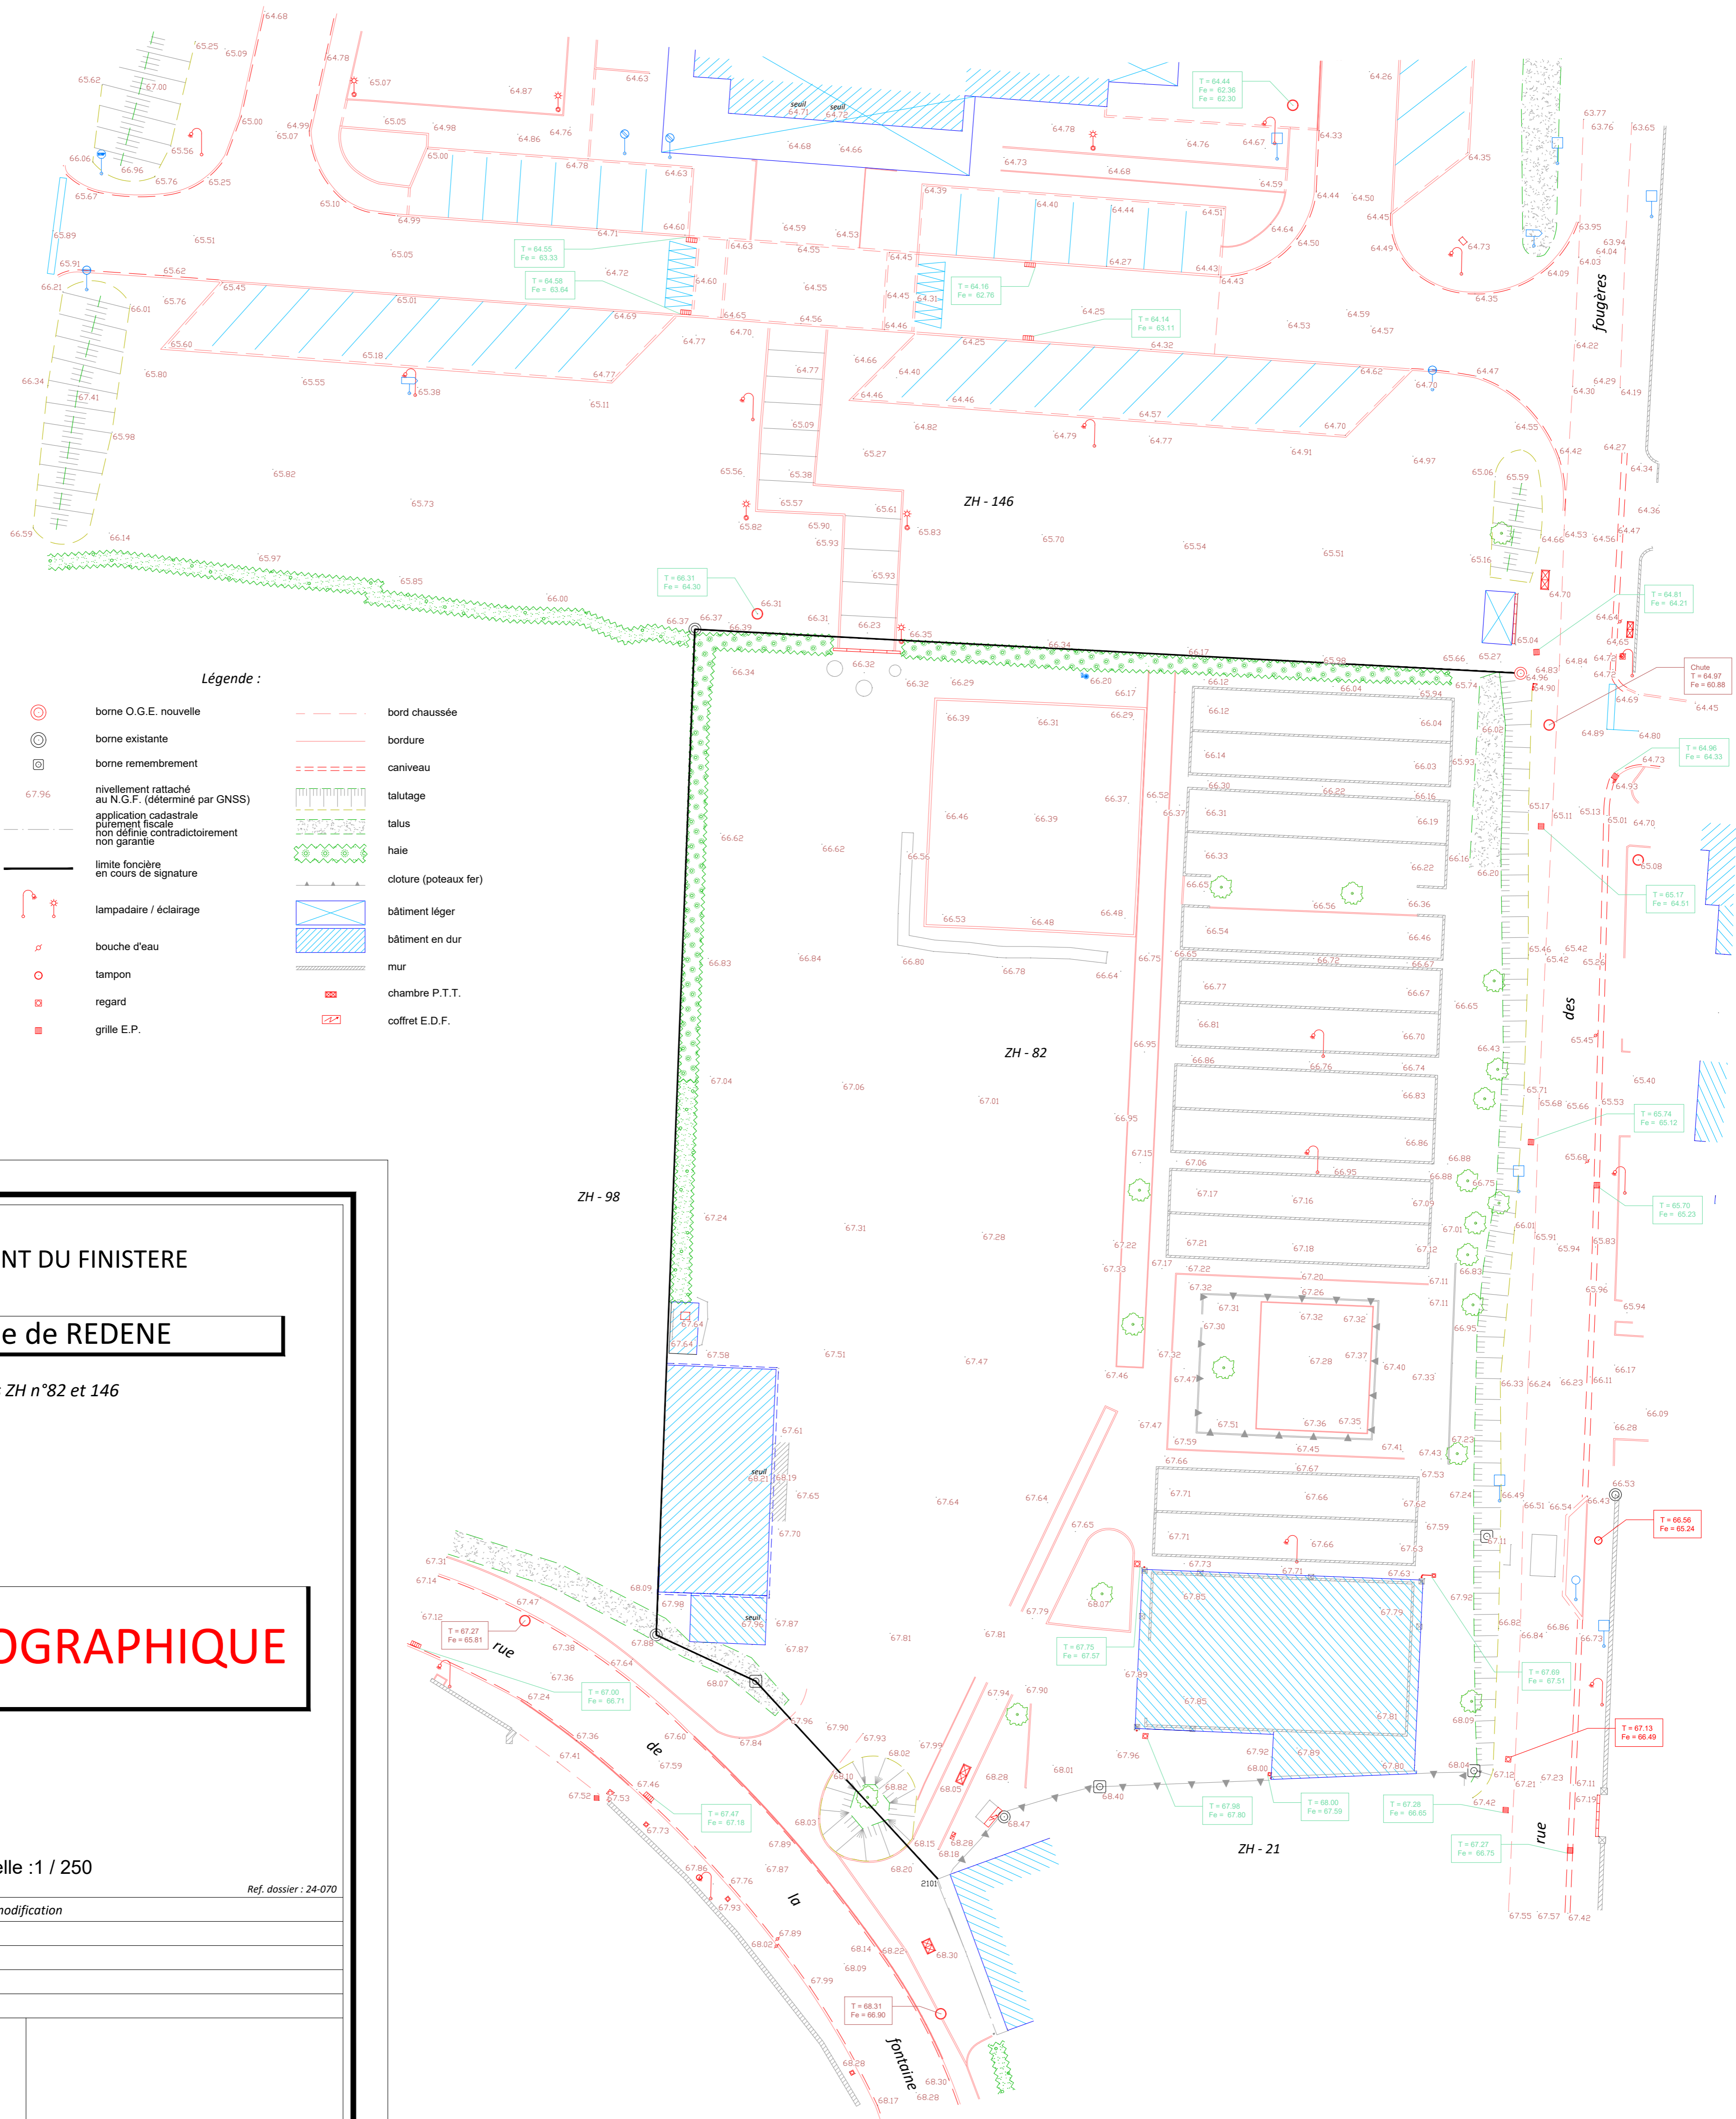


(Nord approché)

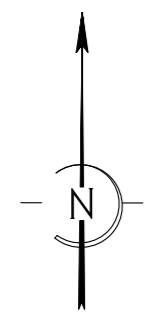

DEPARTEMENT DU FINISTERE

Commune de REDENE

parcelles ZH n°82 et 146

PLAN TOPOGRAPHIQUE

Echelle : 1 / 250

Etabli le 5 avril 2024

Ref. dossier : 24-070

| Modifié le | Nature de la modification |
|------------|---------------------------|
| | |
| | |
| | |

LE BIHAN
& ASSOCIÉS

QUIMPERLE
54, Impasse de Trélivalaire
02.98.96.32.85
quimperle@lebihangemetre.fr