


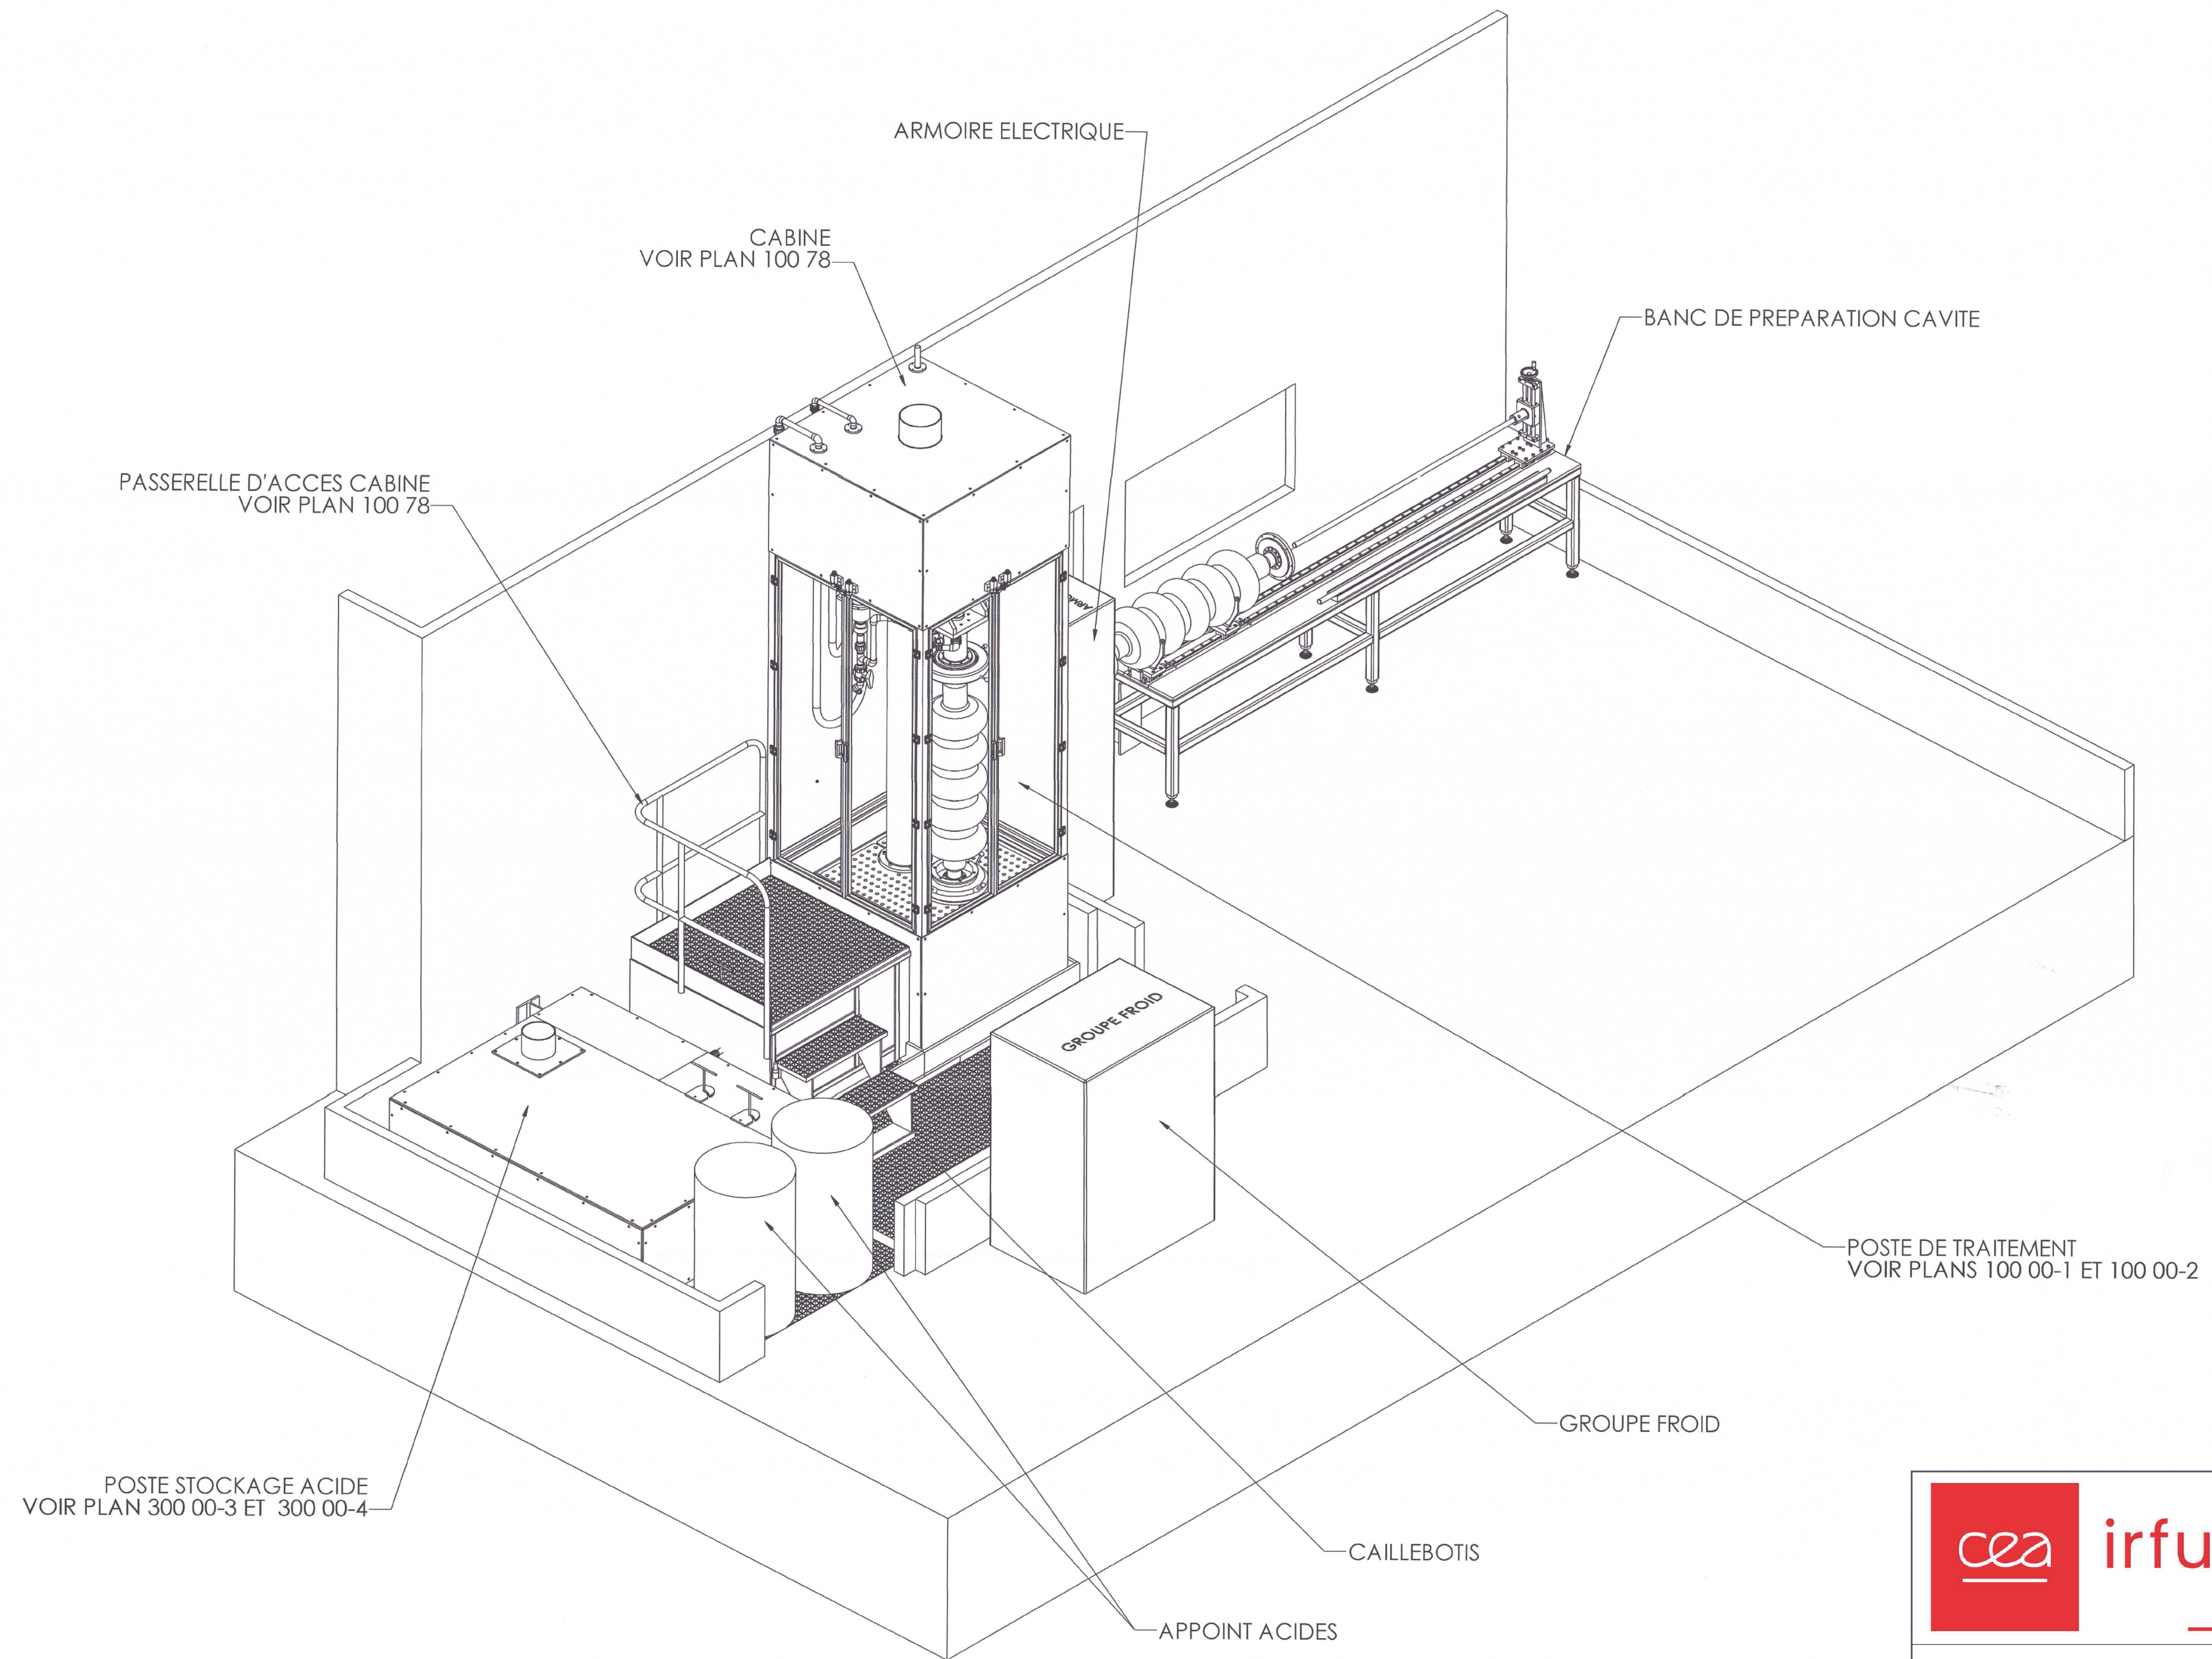

CEA/DRF/IRFU/DACM
Centre Paris-Saclay
91191 Gif sur Yvette
cedex

N° Plan : 000 01-1
Ensemble implantation générale
Echelle : 1:50