
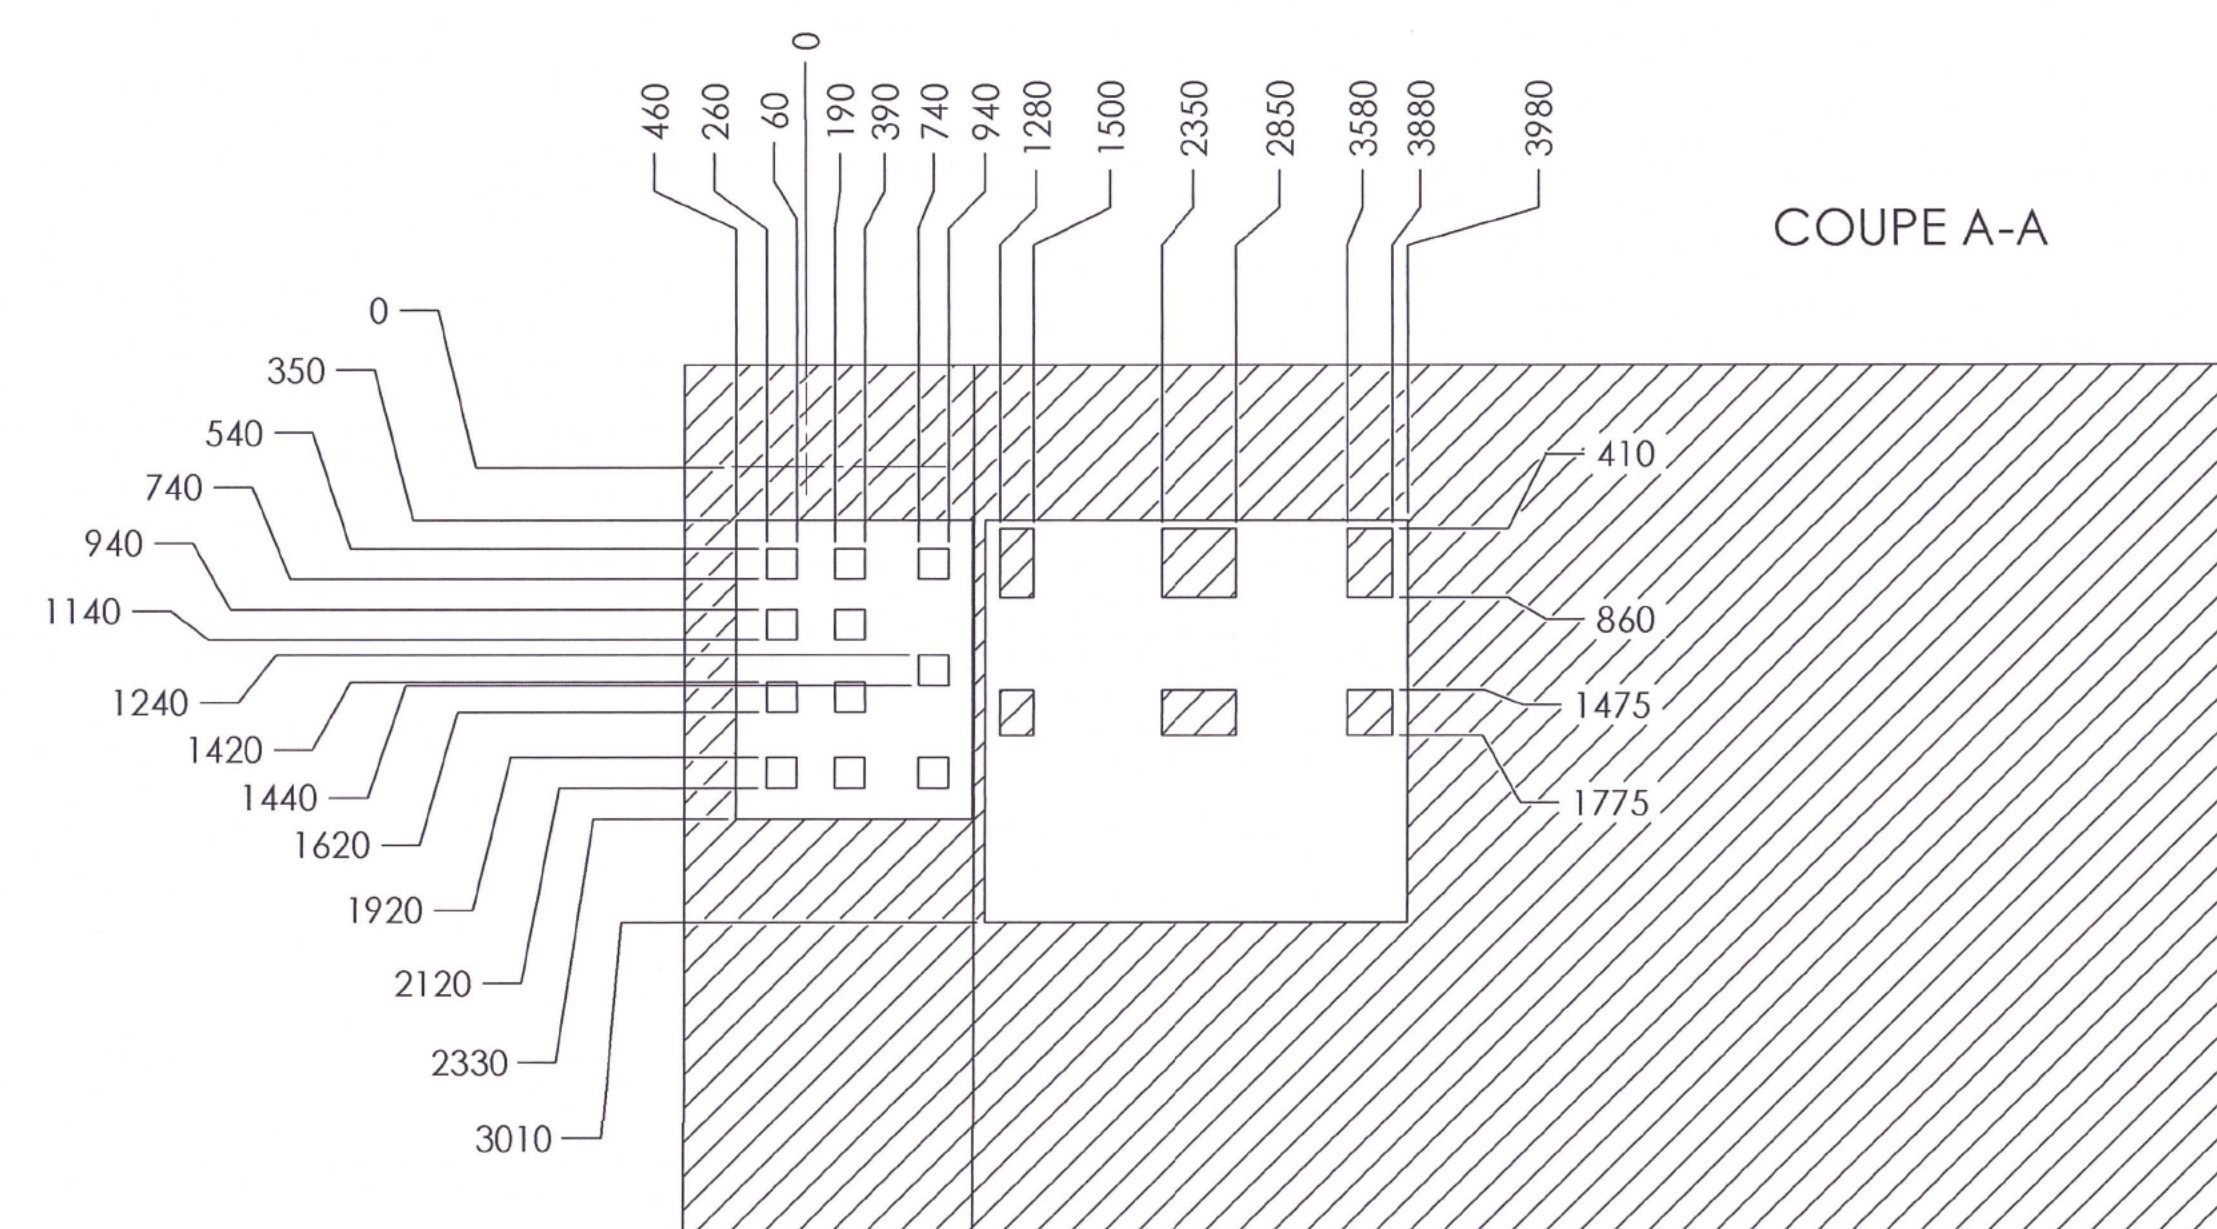
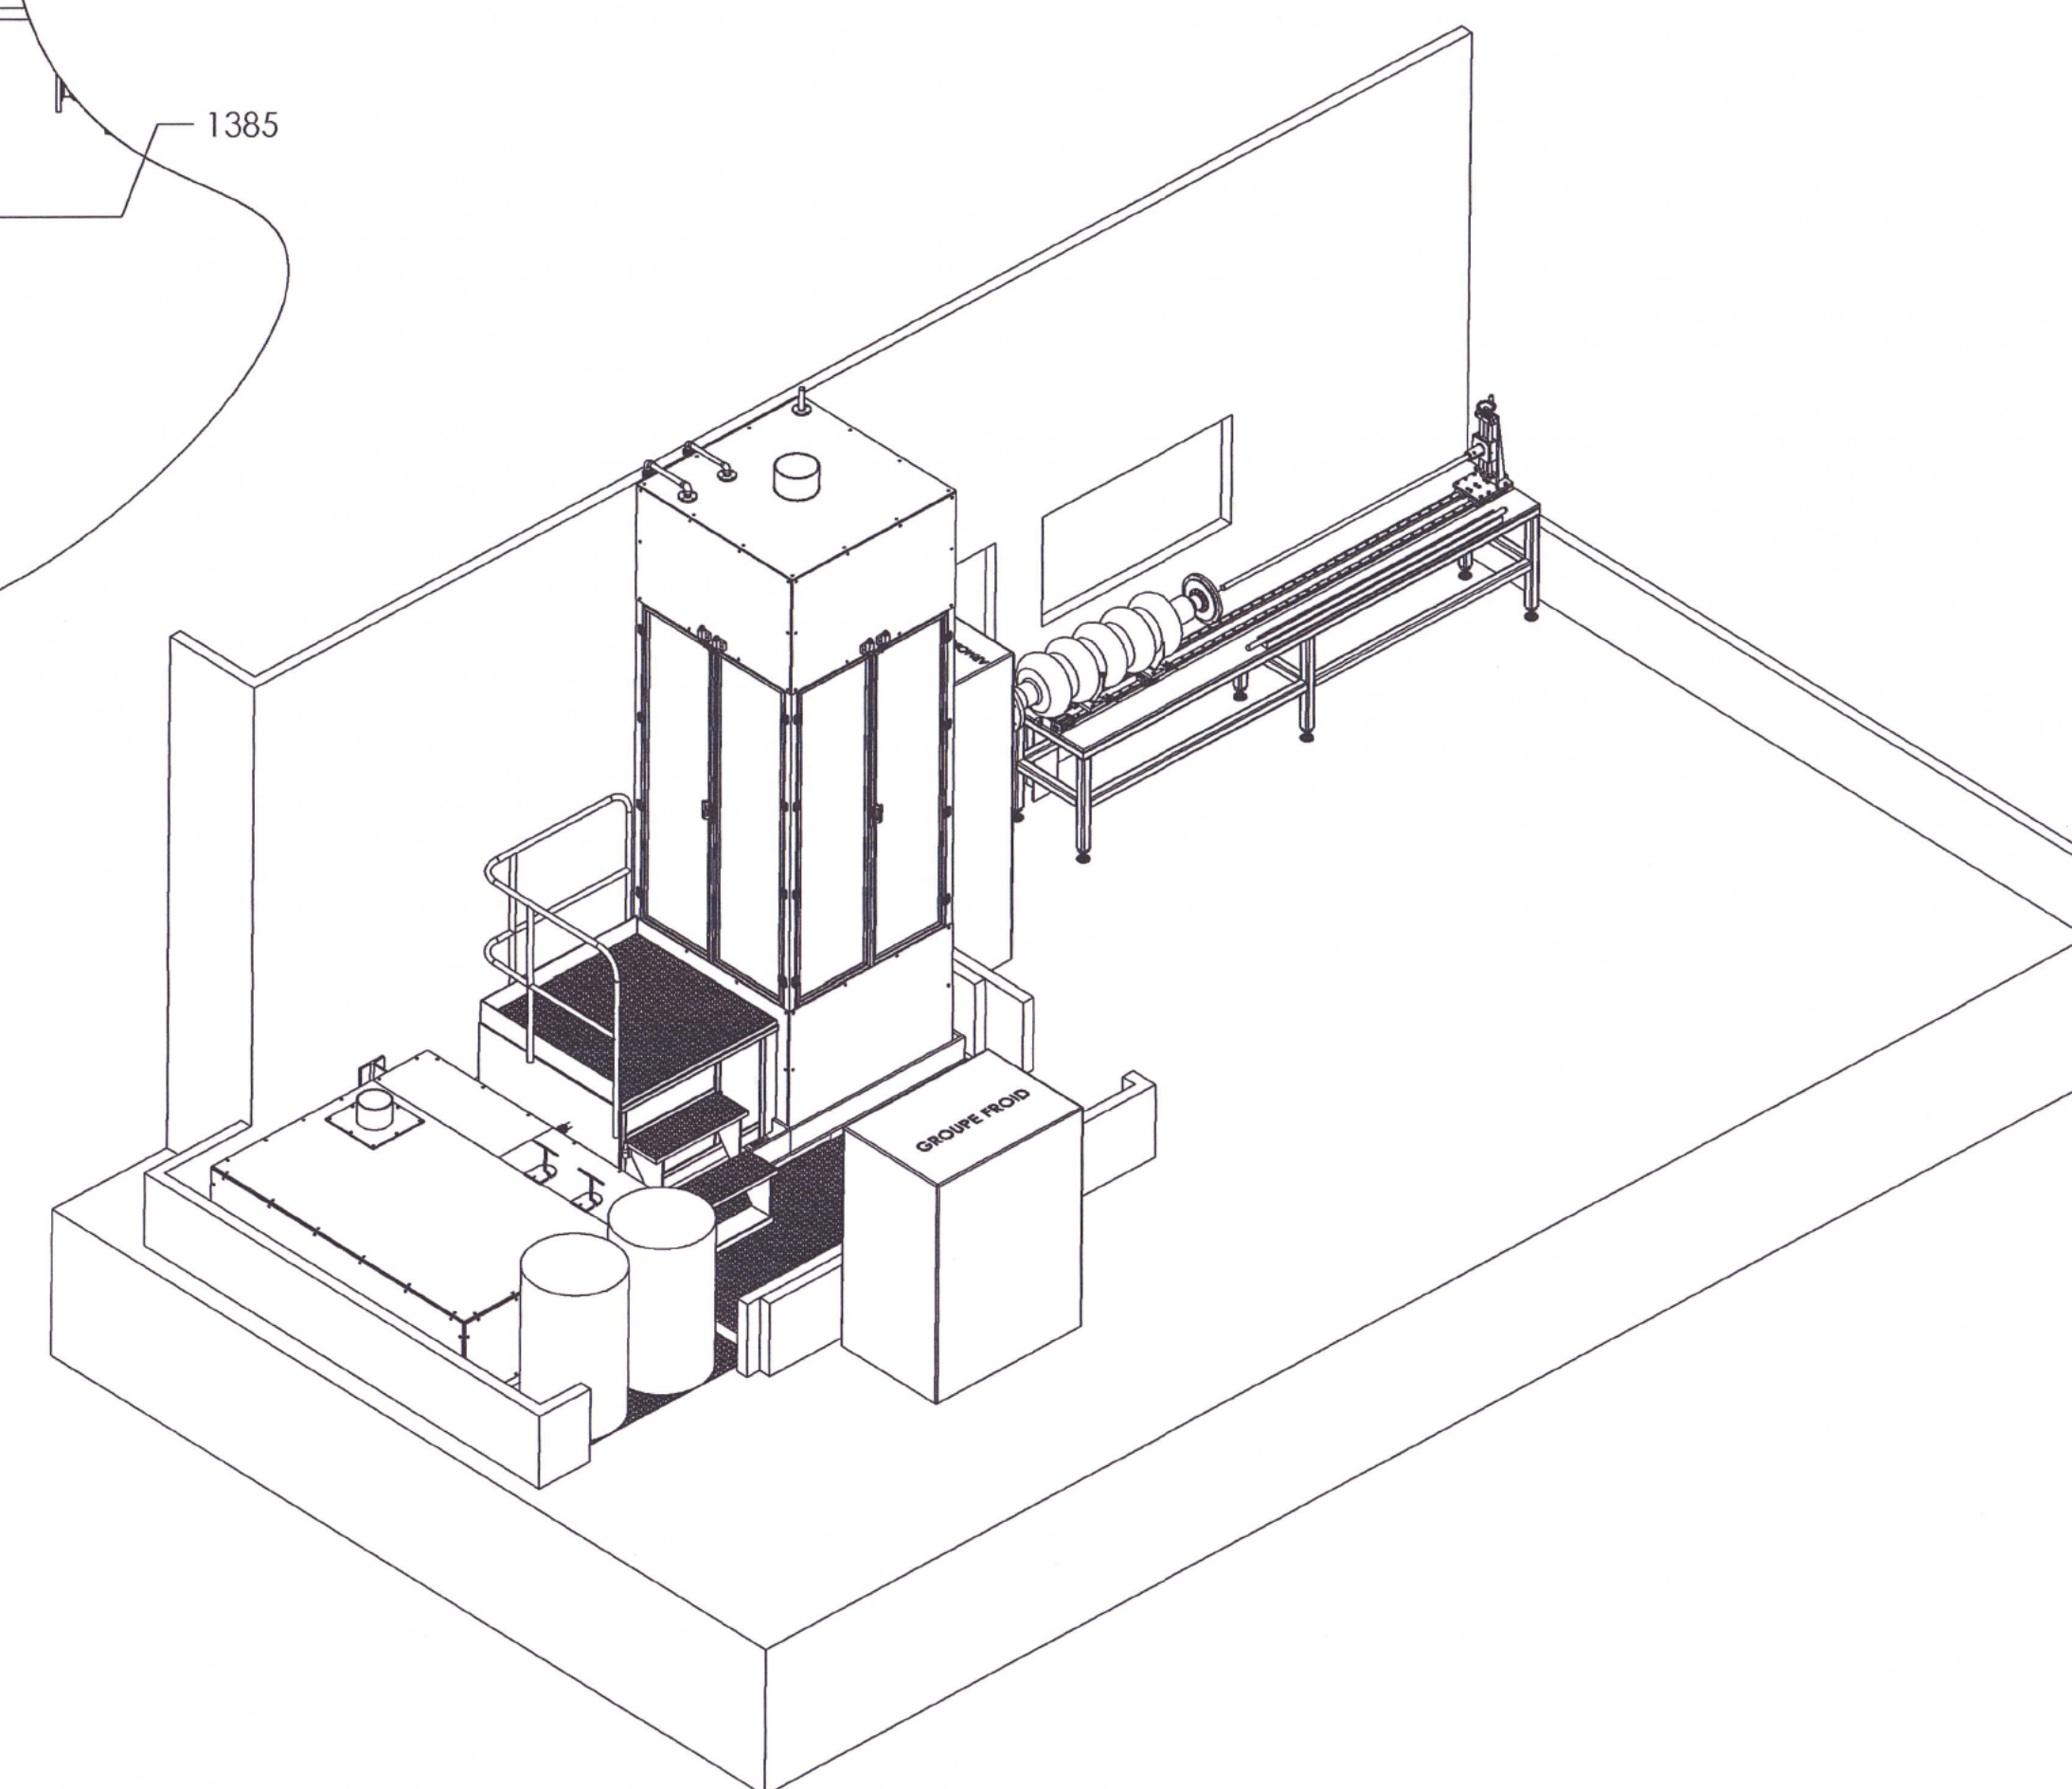
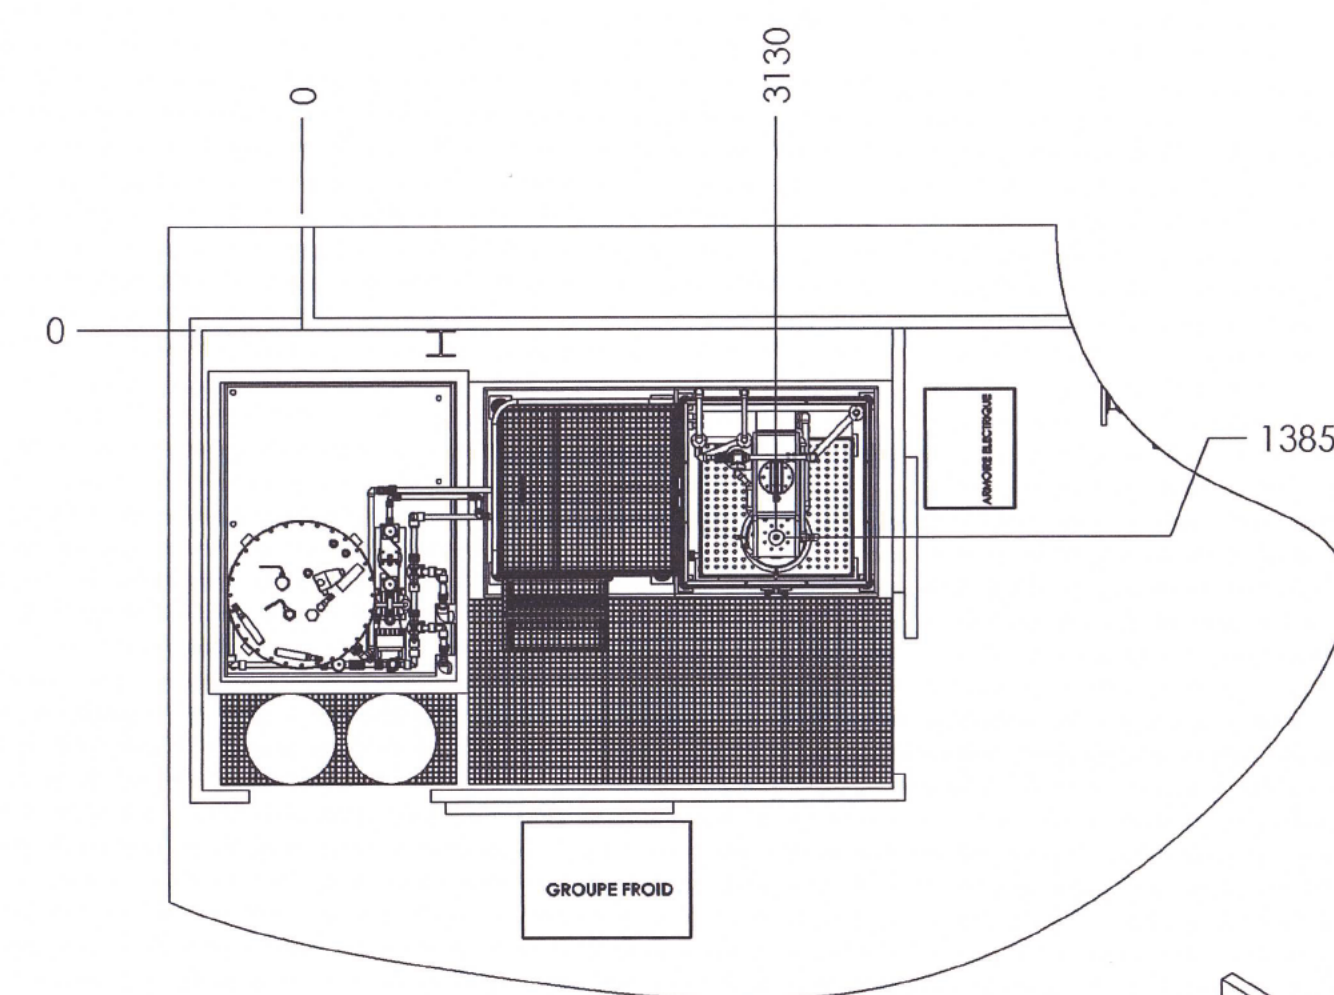
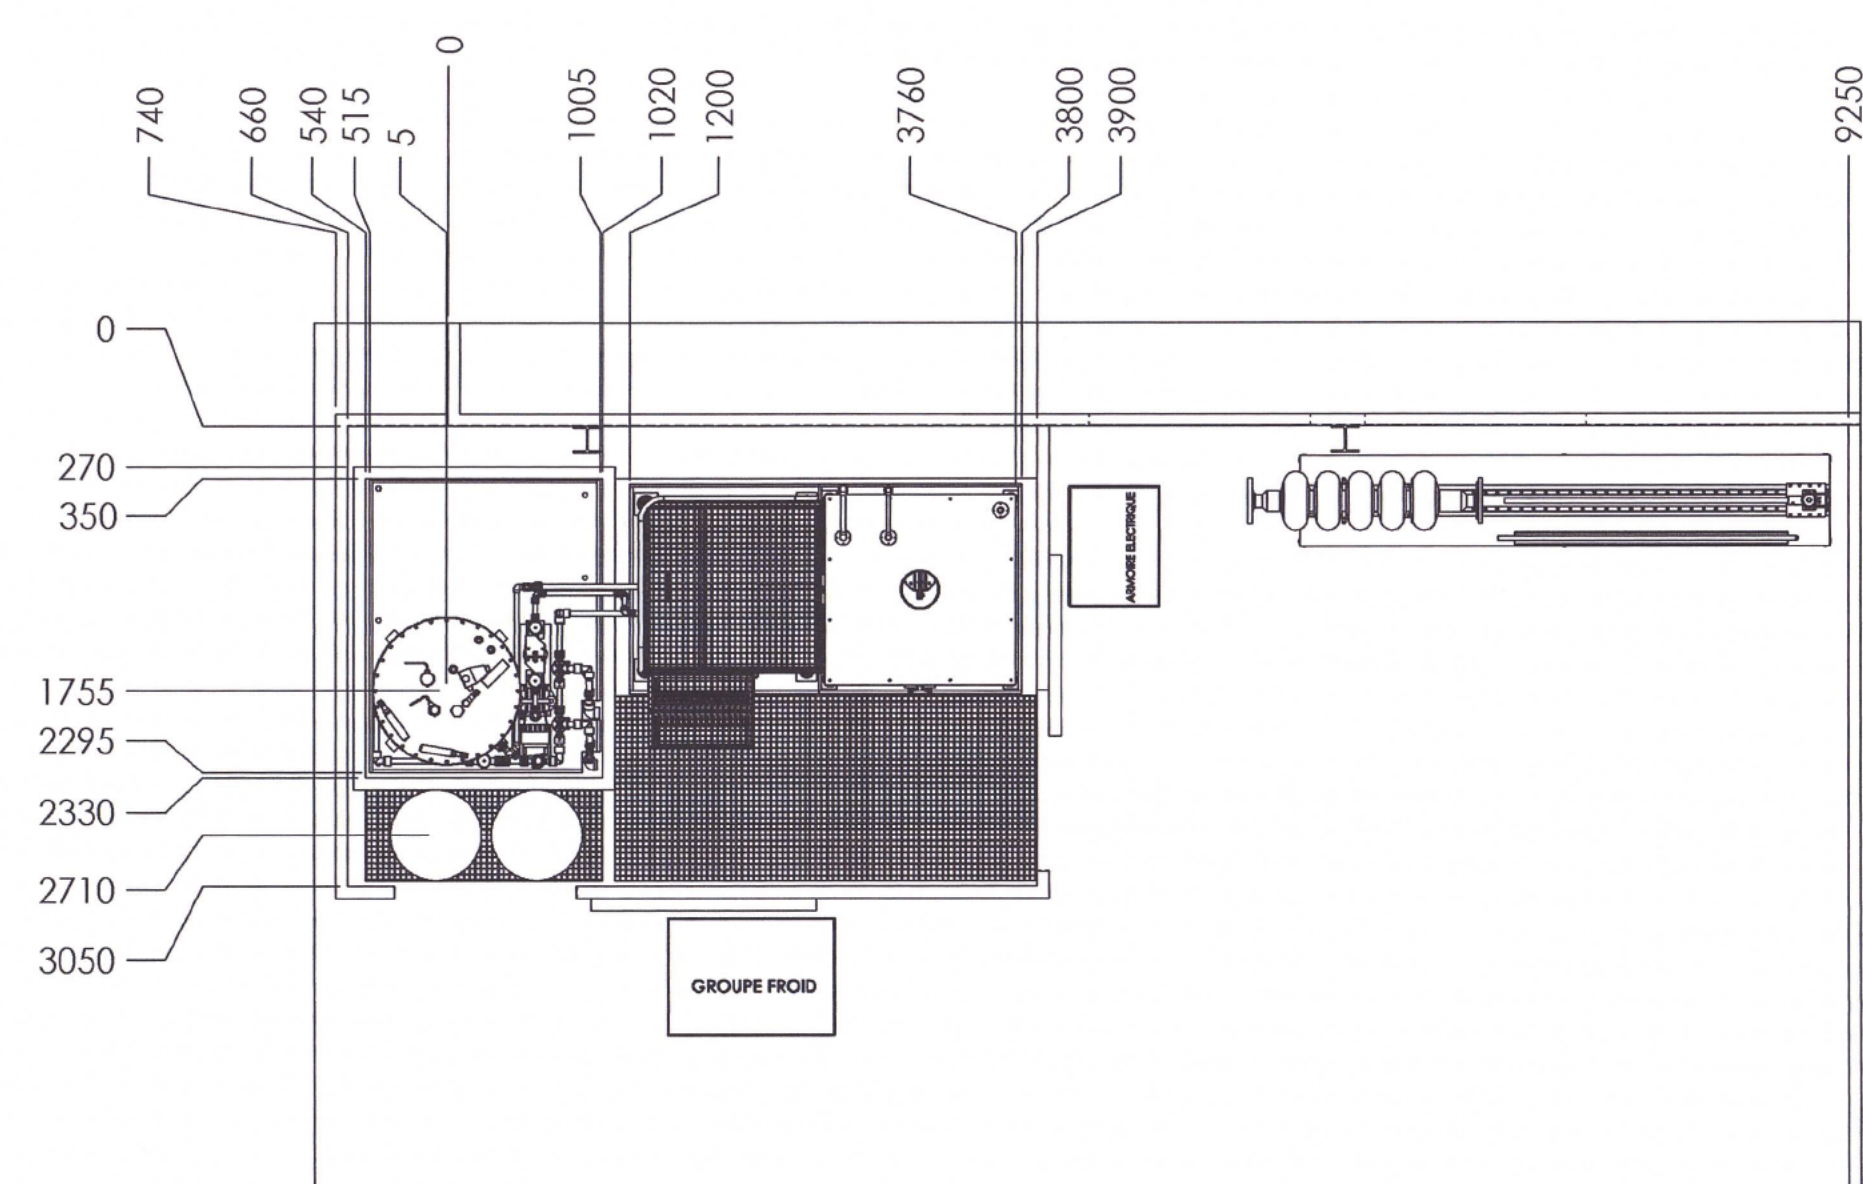
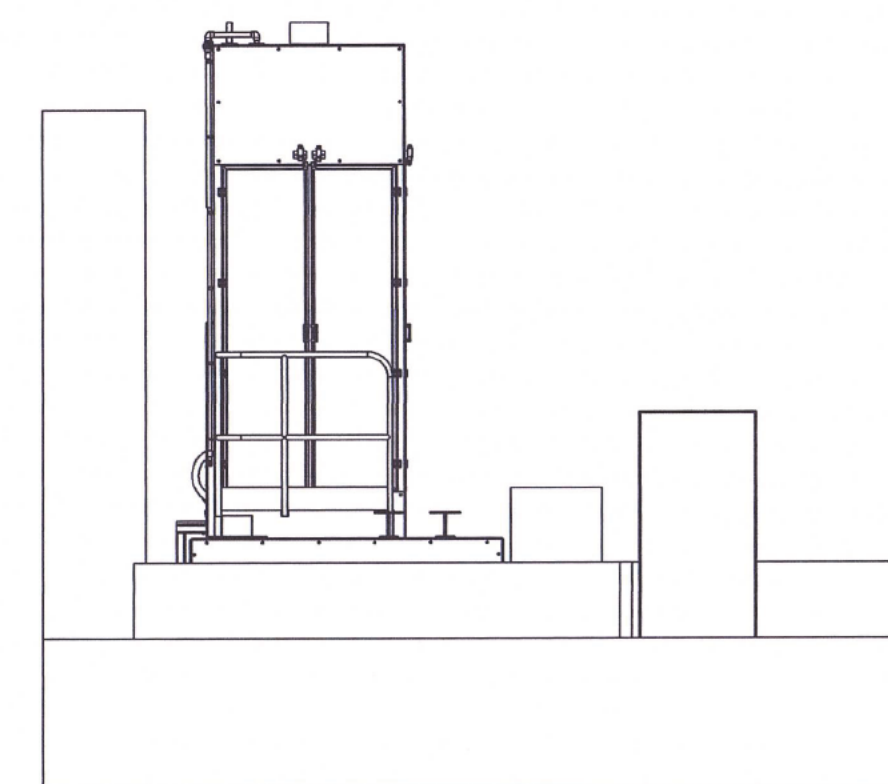


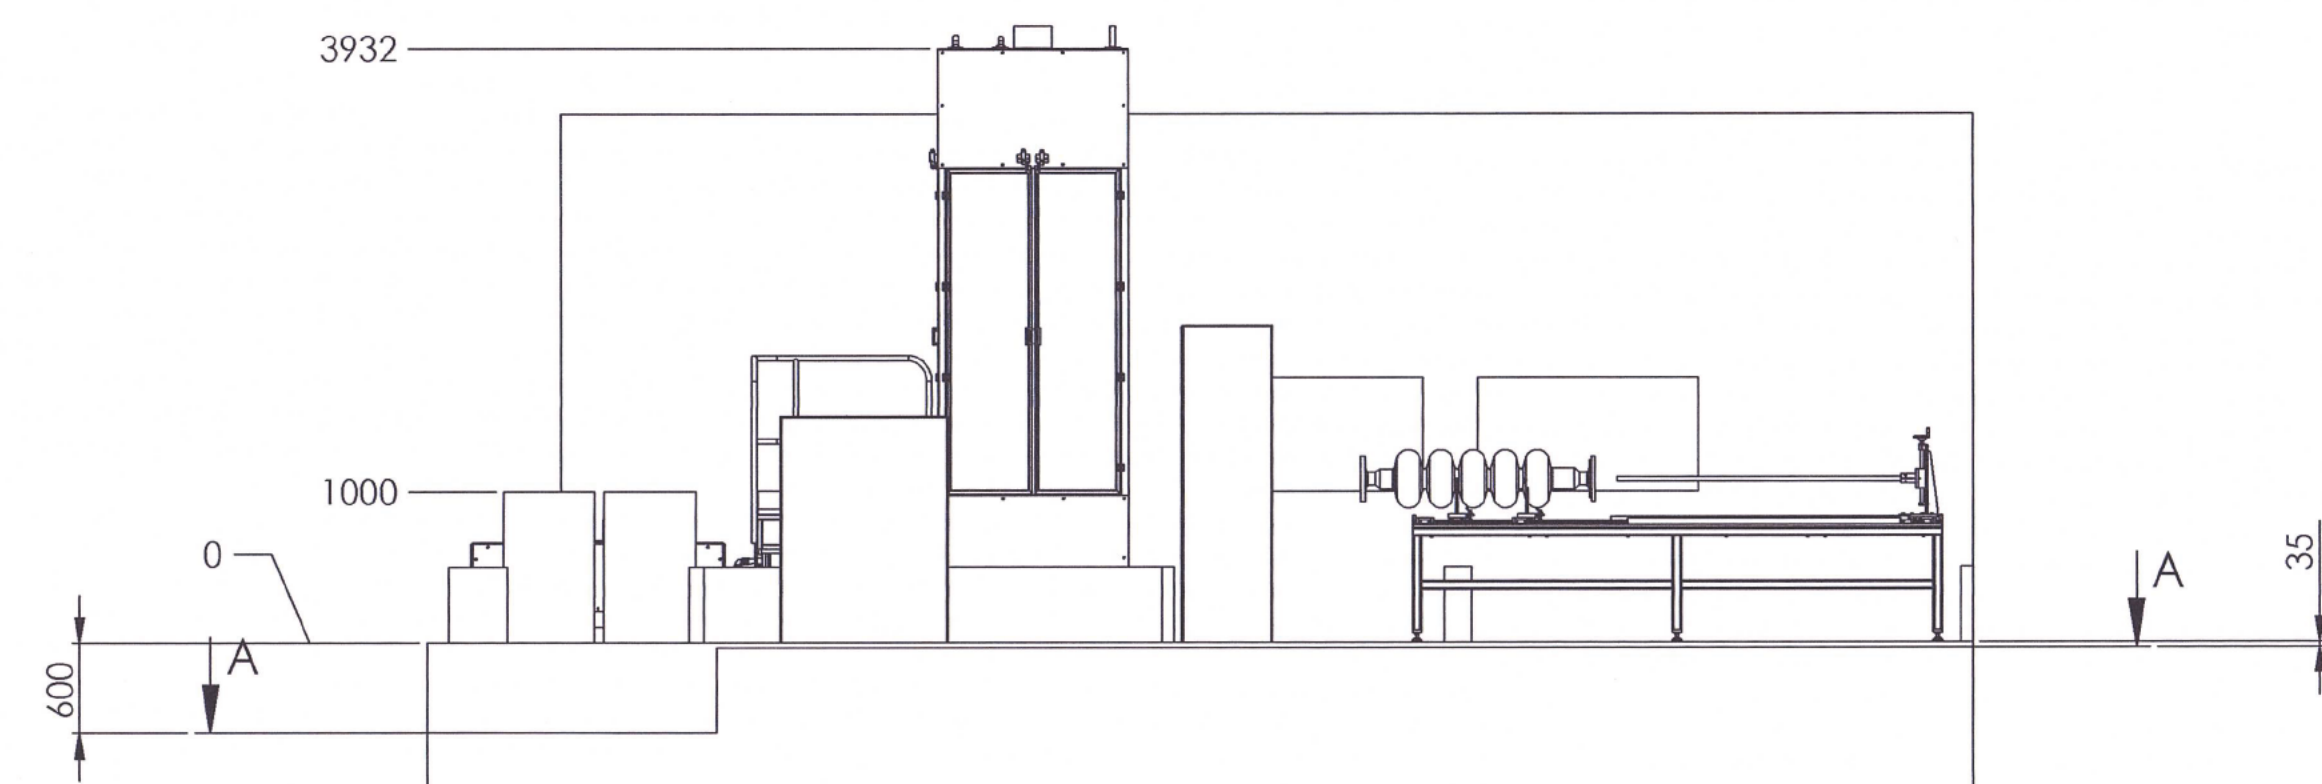

irfu

CEA/DRF/IRFU/DACM
Centre Paris-Saclay
91191 Gif sur Yvette
cedex

N° Plan : 000 01-2
Ensemble implantation générale
Echelle : 1:50