


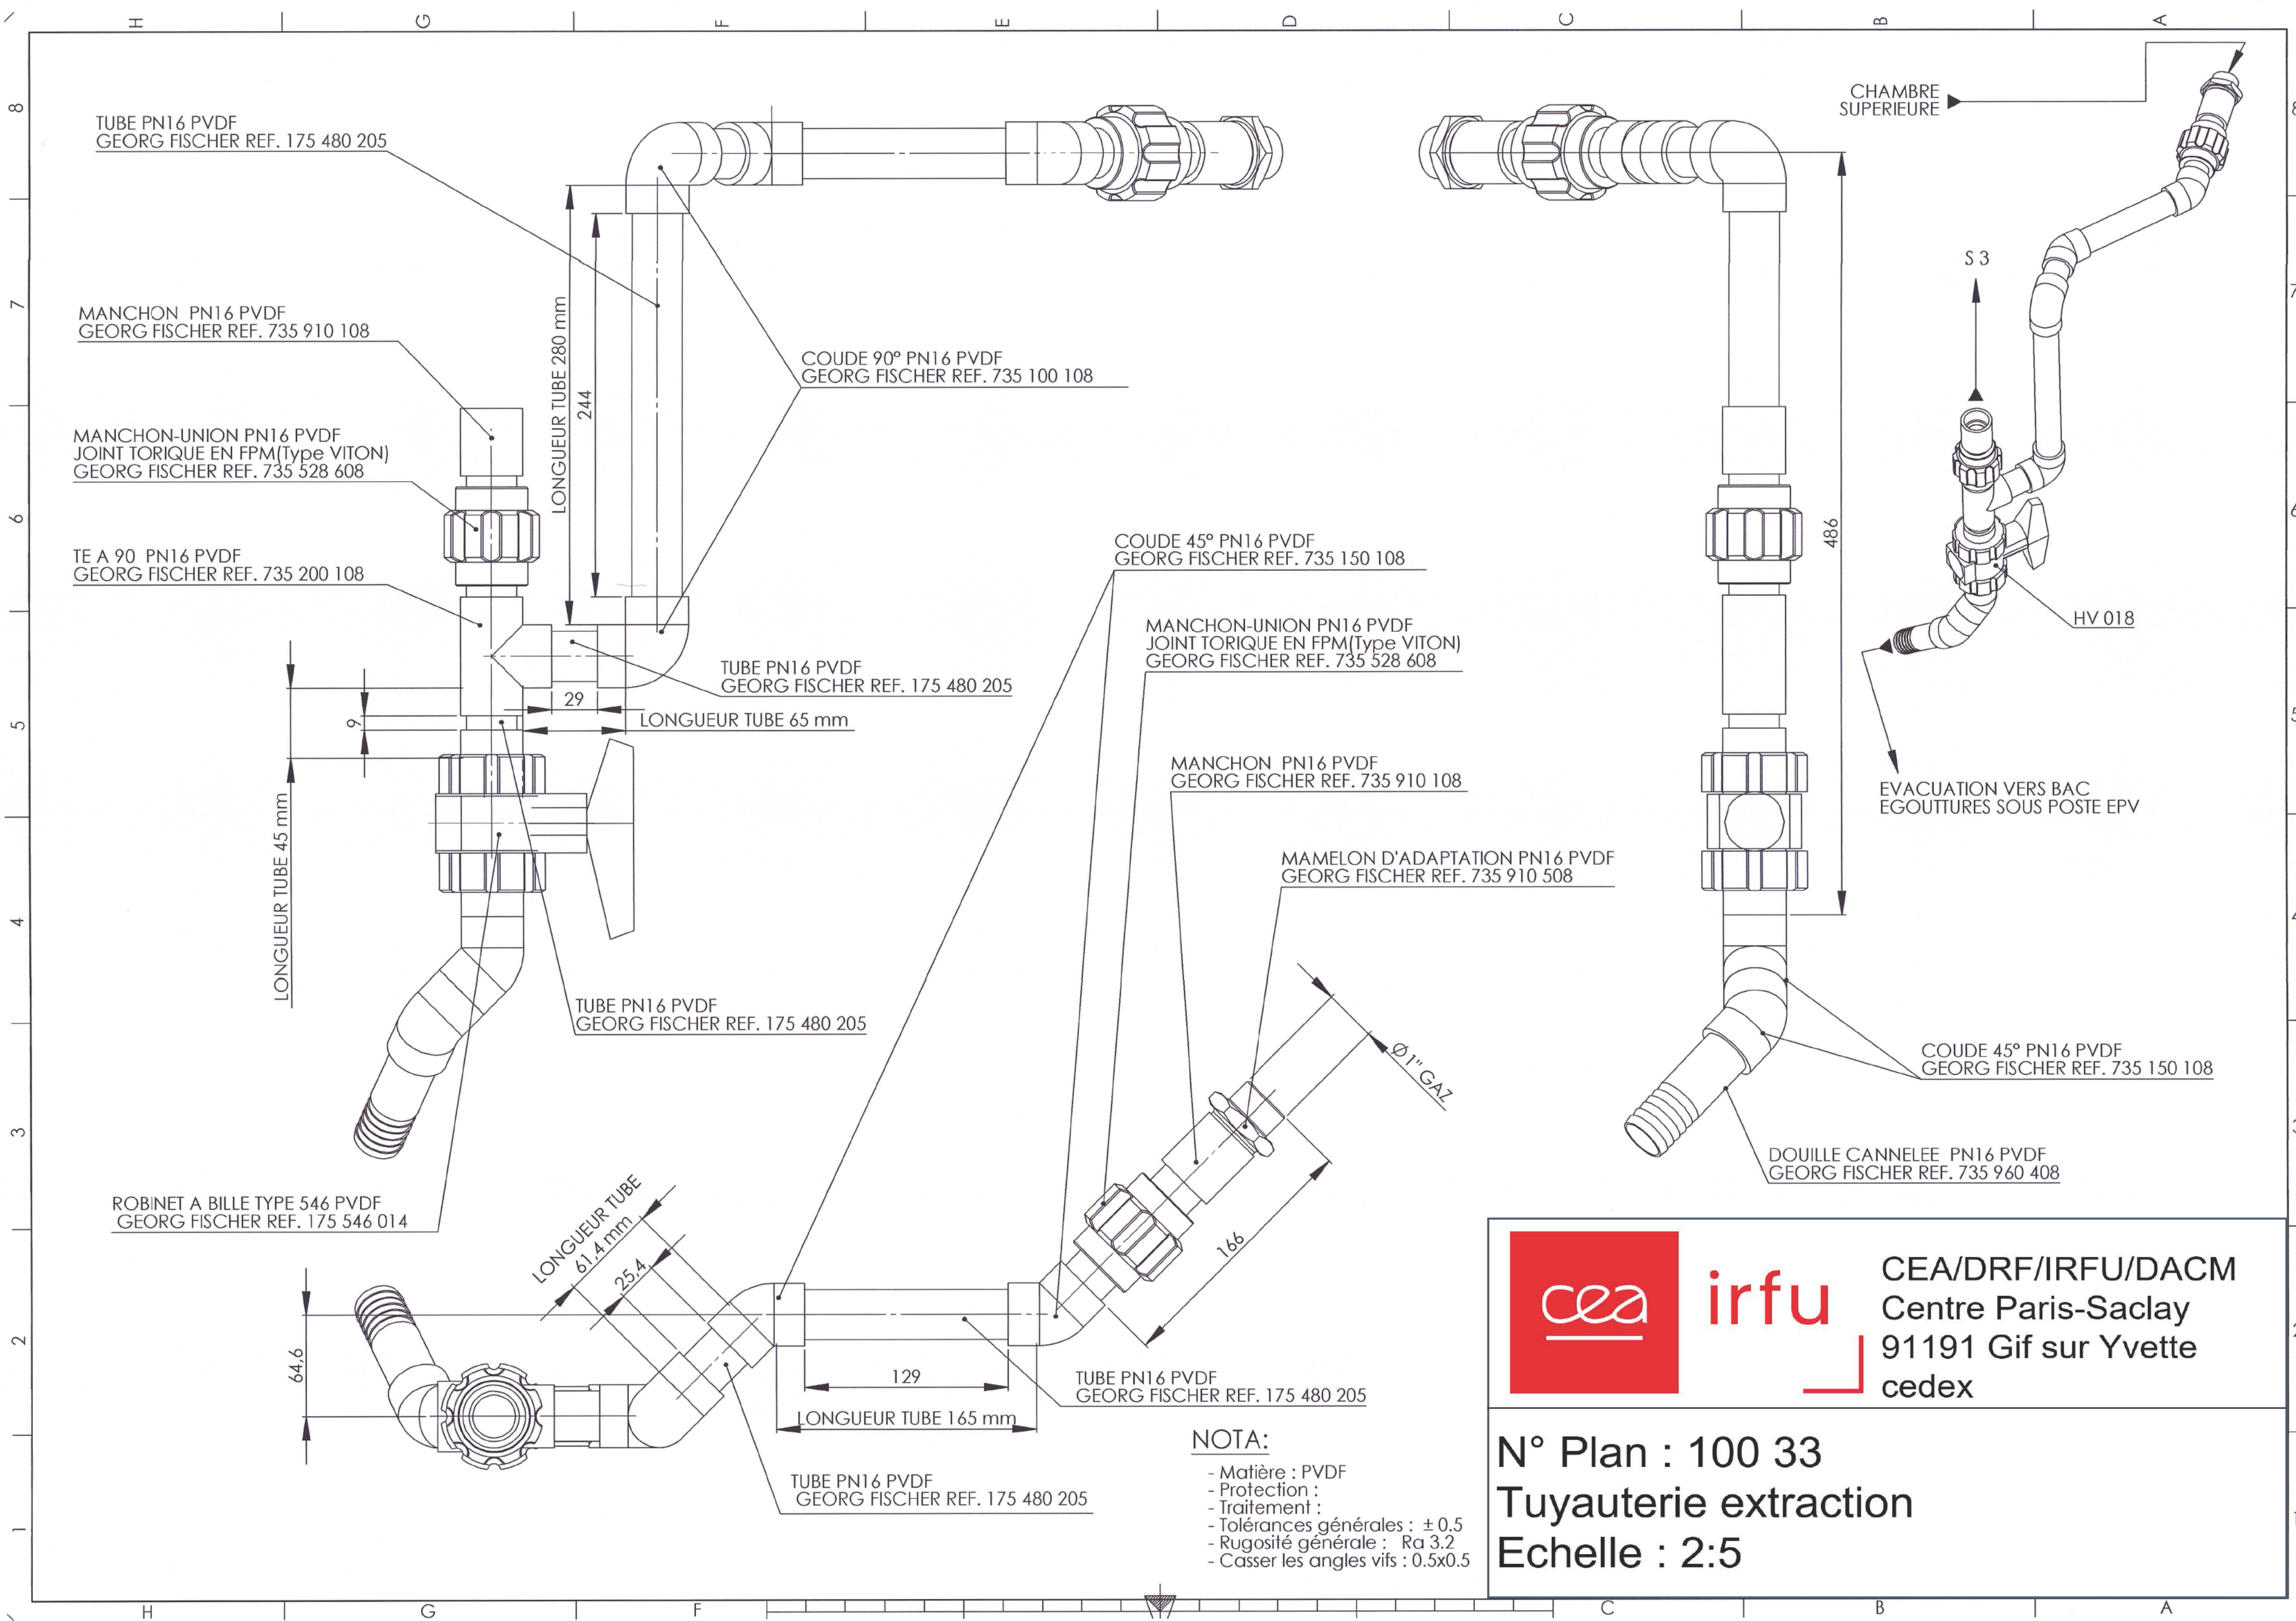



CEA/DRF/IRFU/DACM
Centre Paris-Saclay
91191 Gif sur Yvette
cedex

N° Plan : 100 33
Tuyauterie extraction
Echelle : 2:5