
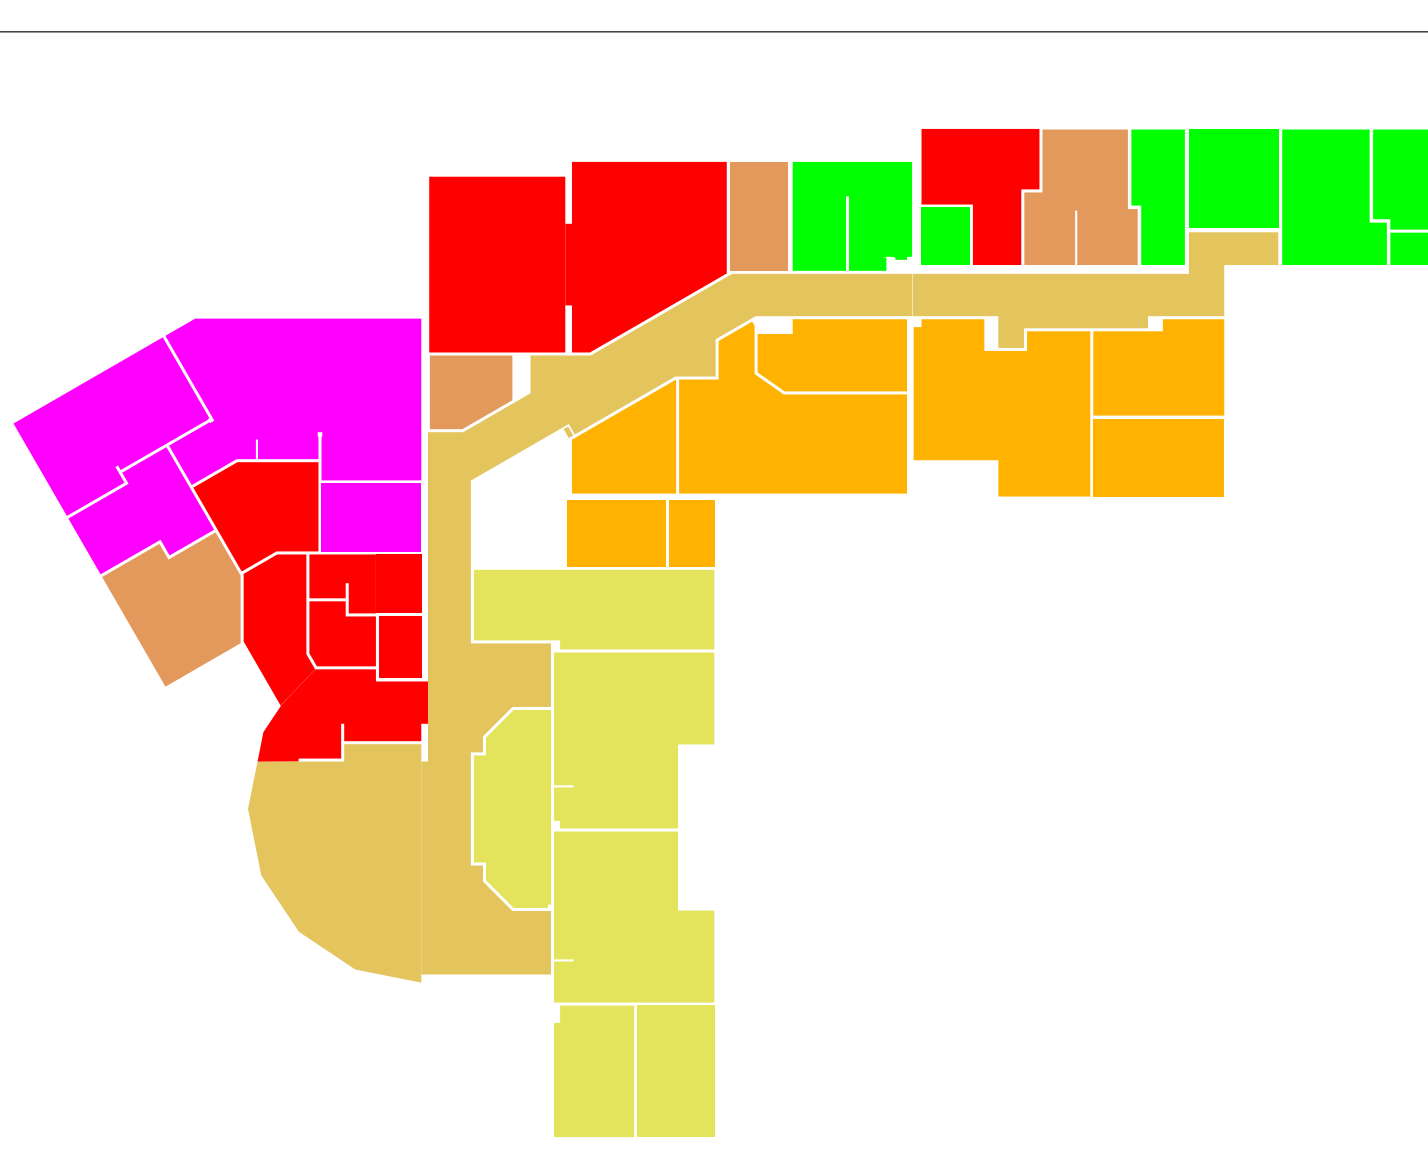
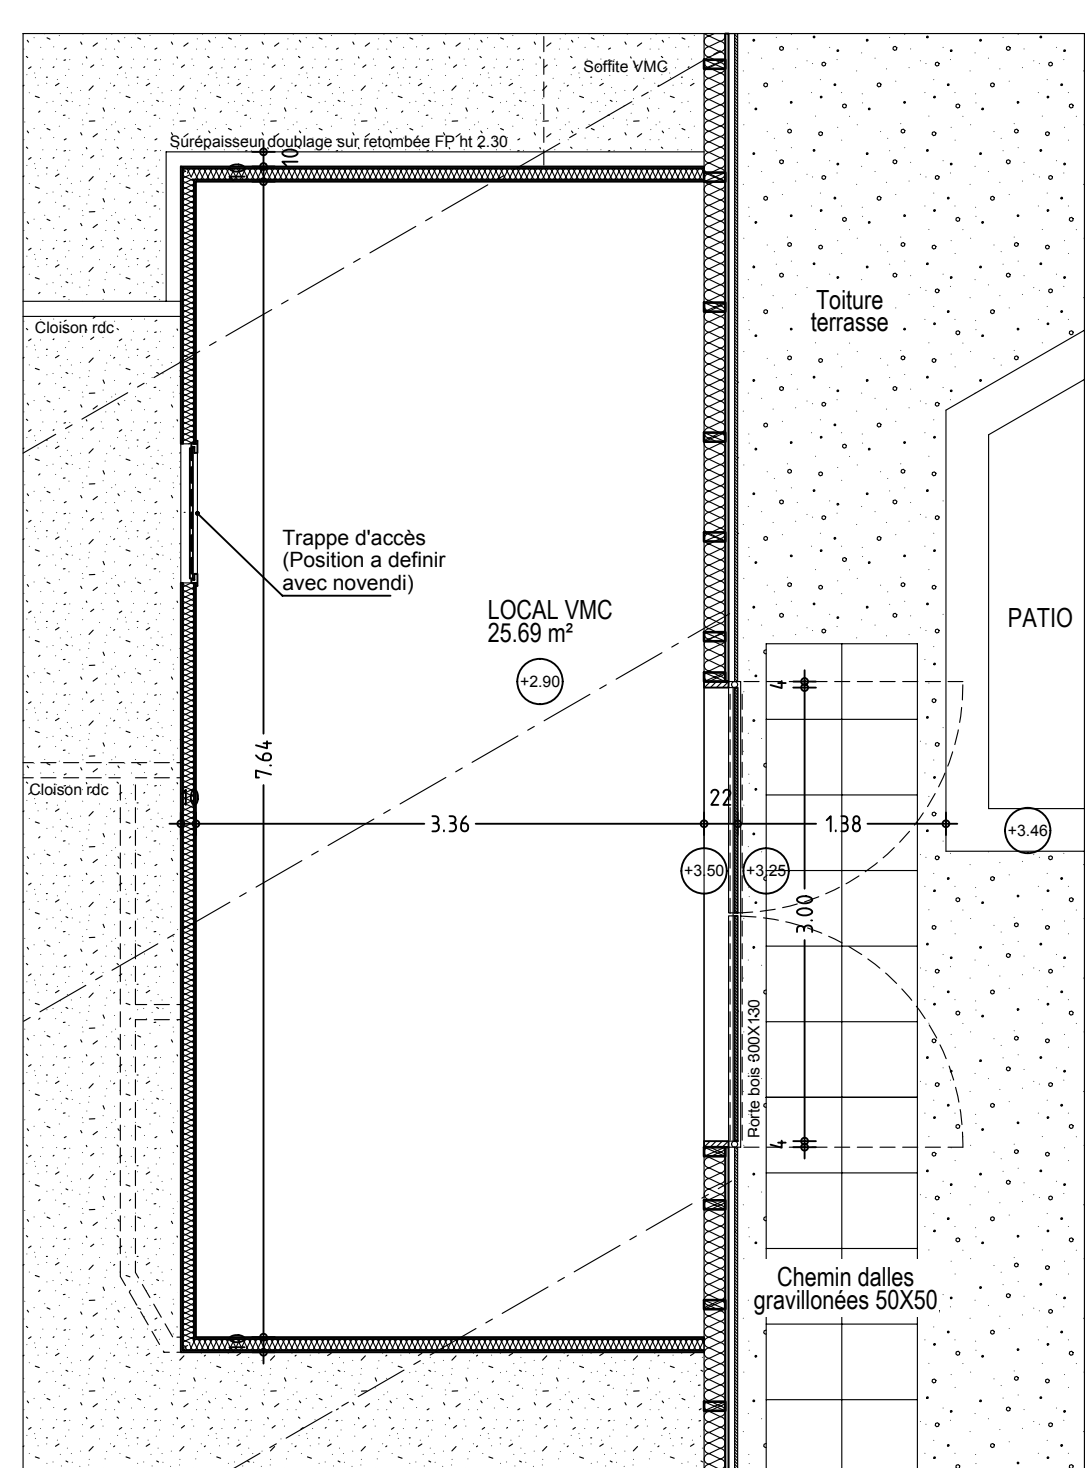
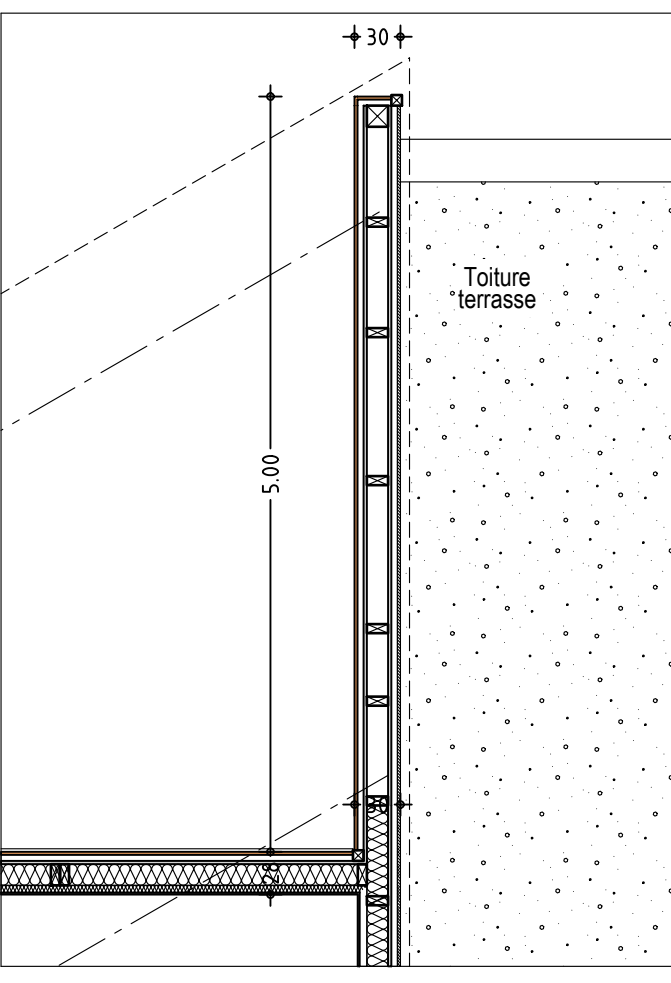


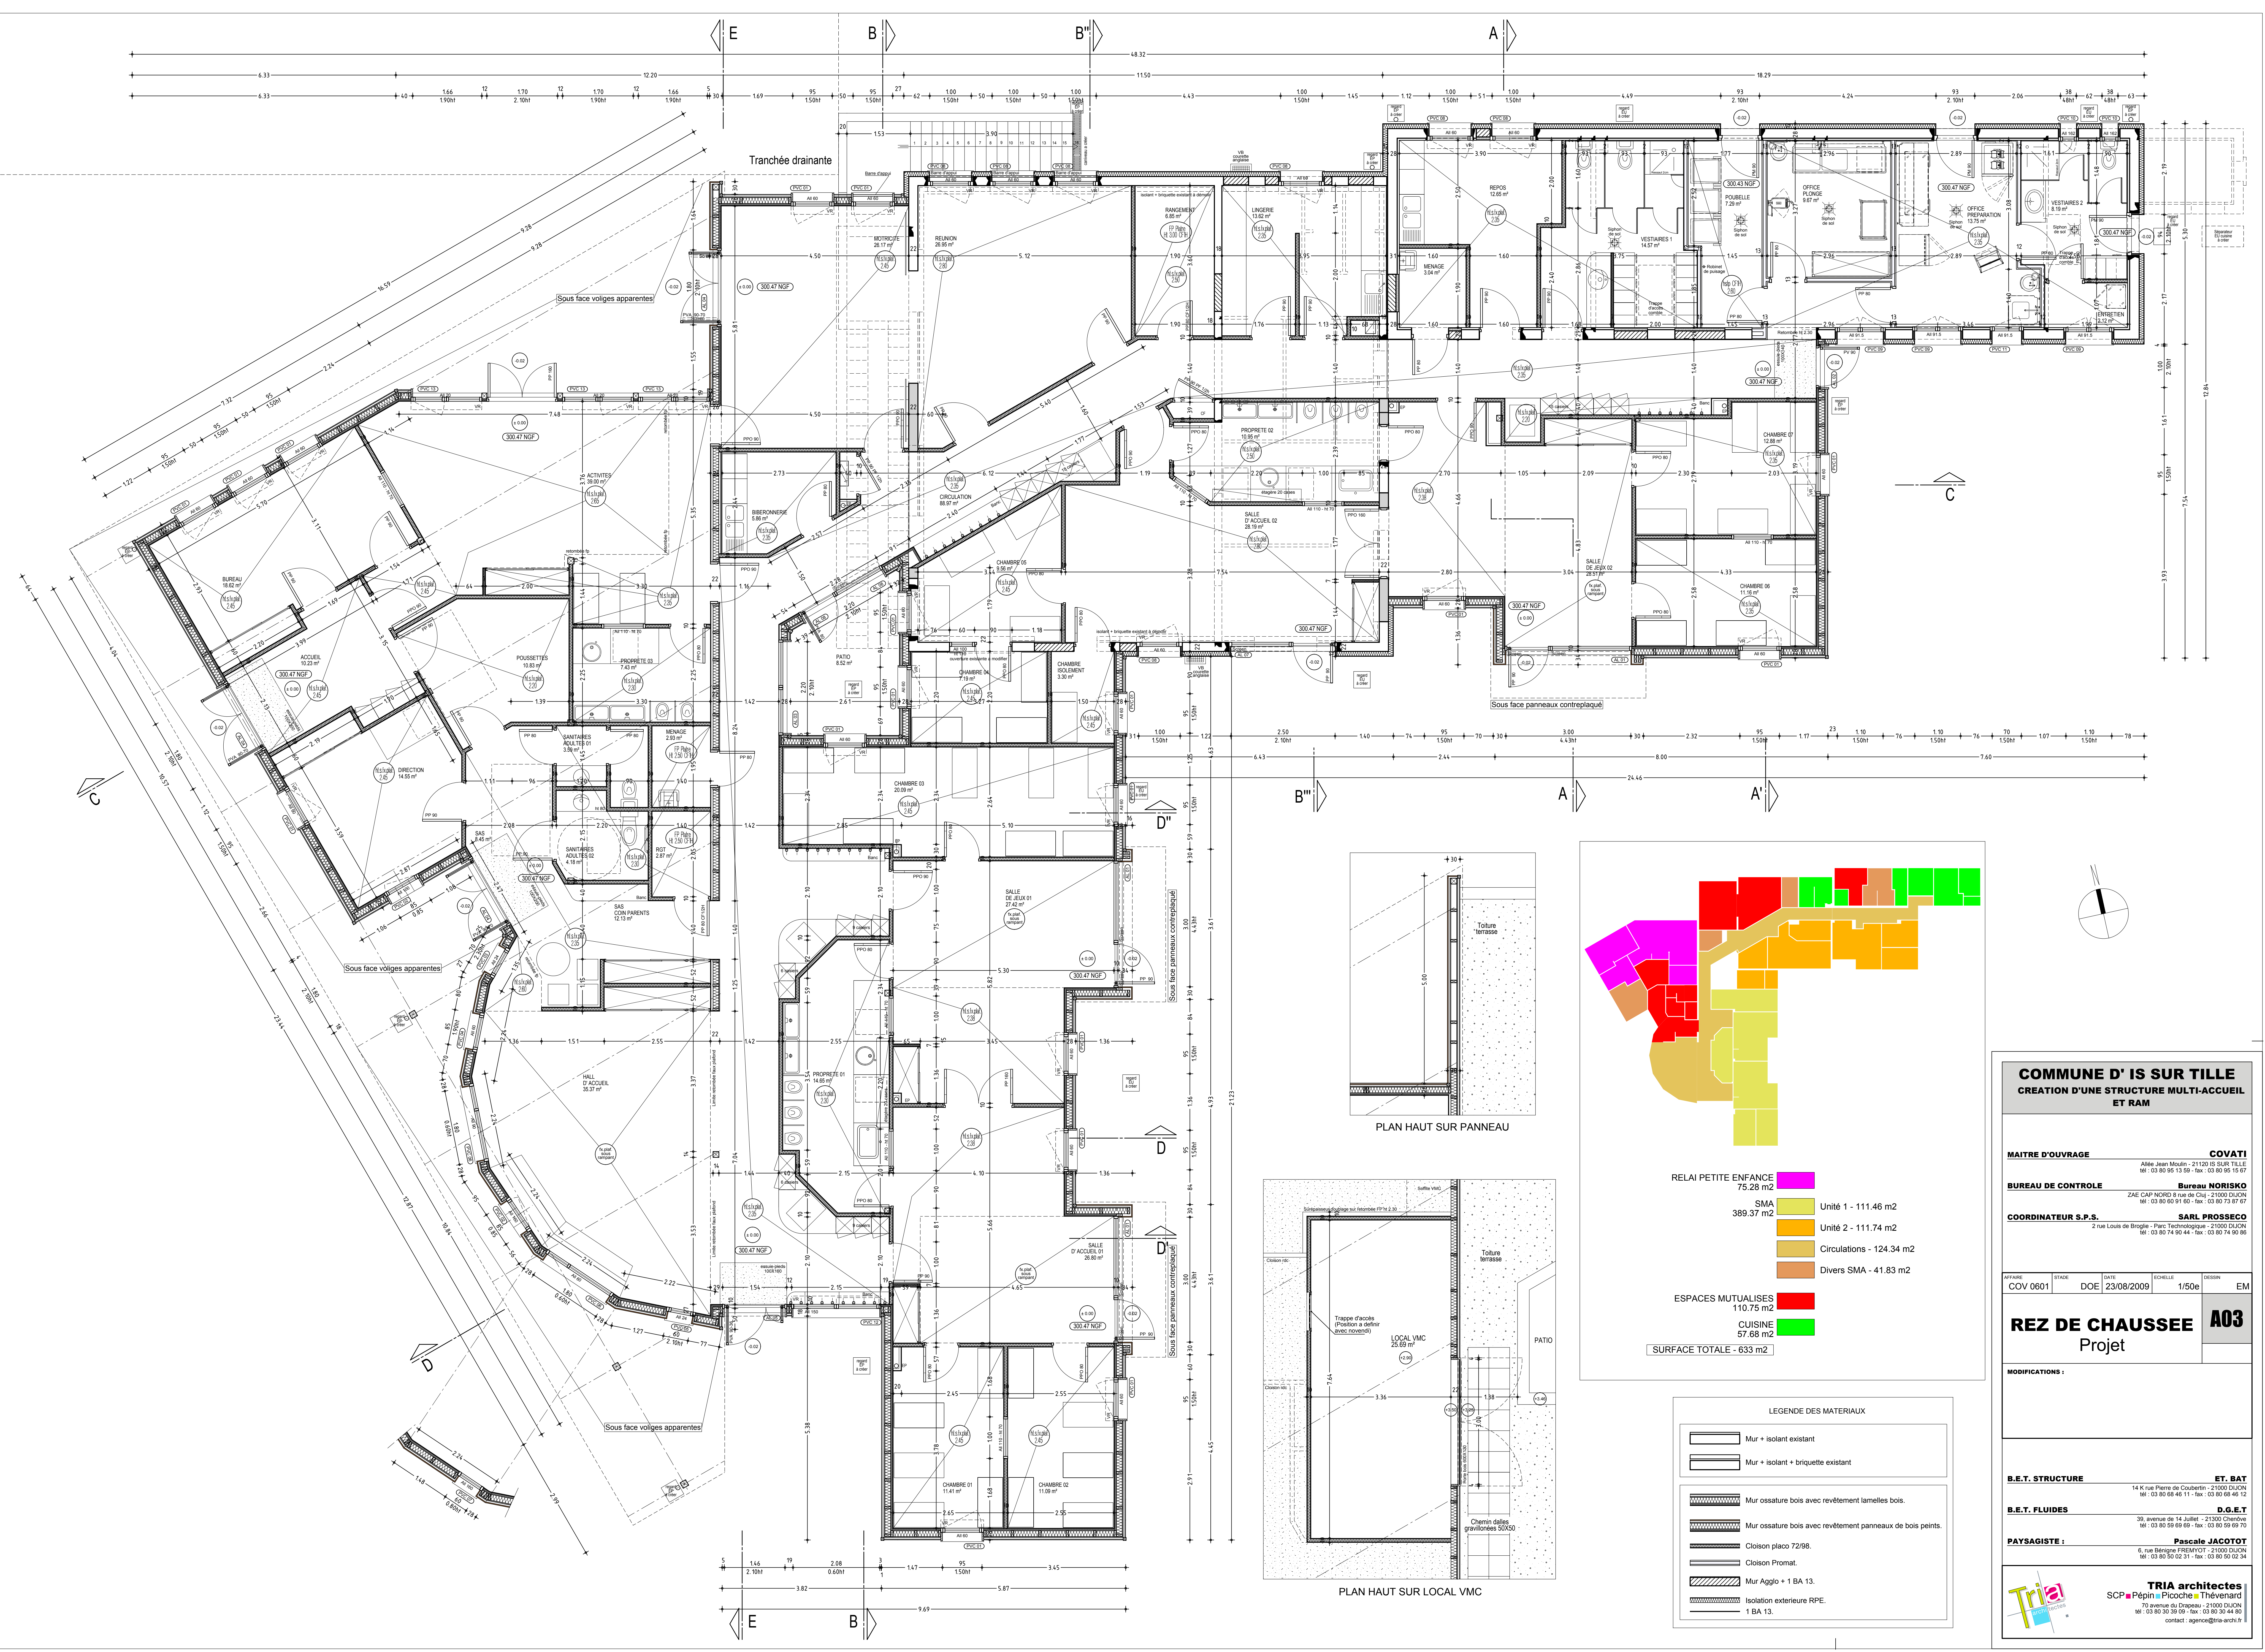

- RELI PETITE ENFANCE
75.28 m²
- SMA
389.37 m²
- Unité 1 - 111.46 m²
Unité 2 - 111.74 m²
Circulations - 124.34 m²
Divers SMA - 41.83 m²
- ESPACES MUTUALISES
110.75 m²
CUISSINE
57.68 m²
- SURFACE TOTALE - 633 m²

- LEGENDE DES MATERIAUX
- Mur + isolant existant
 - Mur + isolant + brique existant
 - Mur ossature bois avec revêtement lamelles bois.
 - Mur ossature bois avec revêtement panneaux de bois peints.
 - Cloison placo 72/98.
 - Cloison Promat.
 - Mur Agglo + 1 BA 13.
 - Isolation extérieure RPE.
 - 1 BA 13.

COMMUNE D' IS SUR TILLE
CREATION D'UNE STRUCTURE MULTI-ACCUEIL
ET RAM

MAITRE D'OUVRAGE
COVATI
Allée Jean Moulin - 21120 IS SUR TILLE
tel : 03 80 95 13 88 - fax : 03 80 95 15 67

BUREAU DE CONTROLE
Bureau NORISKO
ZAE CAP NORD 6 rue de Chât - 21000 DIJON
tel : 03 80 60 91 60 - fax : 03 80 73 87 67

COORDINATEUR S.P.S.
SARL PROSSECO
2 rue Louis de Broglie - Parc Technologique - 21000 DIJON
tel : 03 80 74 90 44 - fax : 03 80 74 90 88

APPAREIL
COV 0601

ETAPE
DOE

DATE
23/08/2009

ECHELLE
1/50e

DESIGN
EM

REZ DE CHAUSSEE
Projet

MODIFICATIONS :

B.E.T. STRUCTURE
14 K rue Pierre de Coubertin - 21000 DIJON
tel : 03 80 68 48 11 - fax : 03 80 68 46 12

B.E.T. FLUIDES
39, avenue de la Justice - 21300 CHEVIGNY
tel : 03 80 59 69 89 - fax : 03 80 59 69 70

PAYSAGISTE :
Pascale JACOTOT
6, rue Béatrice FREMYOT - 21000 DIJON
tel : 03 80 50 02 31 - fax : 03 80 50 02 34

ET. BAT
14 K rue Pierre de Coubertin - 21000 DIJON
tel : 03 80 68 48 11 - fax : 03 80 68 46 12

D.G.E.T
39, avenue de la Justice - 21300 CHEVIGNY
tel : 03 80 59 69 89 - fax : 03 80 59 69 70

Pascal JACOTOT
6, rue Béatrice FREMYOT - 21000 DIJON
tel : 03 80 50 02 31 - fax : 03 80 50 02 34

TRIA architectes
SCP ■ P. Picoche ■ Th. Venard
70, avenue du Grangeau - 21000 DIJON
tel : 03 80 30 39 09 - fax : 03 80 30 44 80
contact : agence@tria-archi.fr