


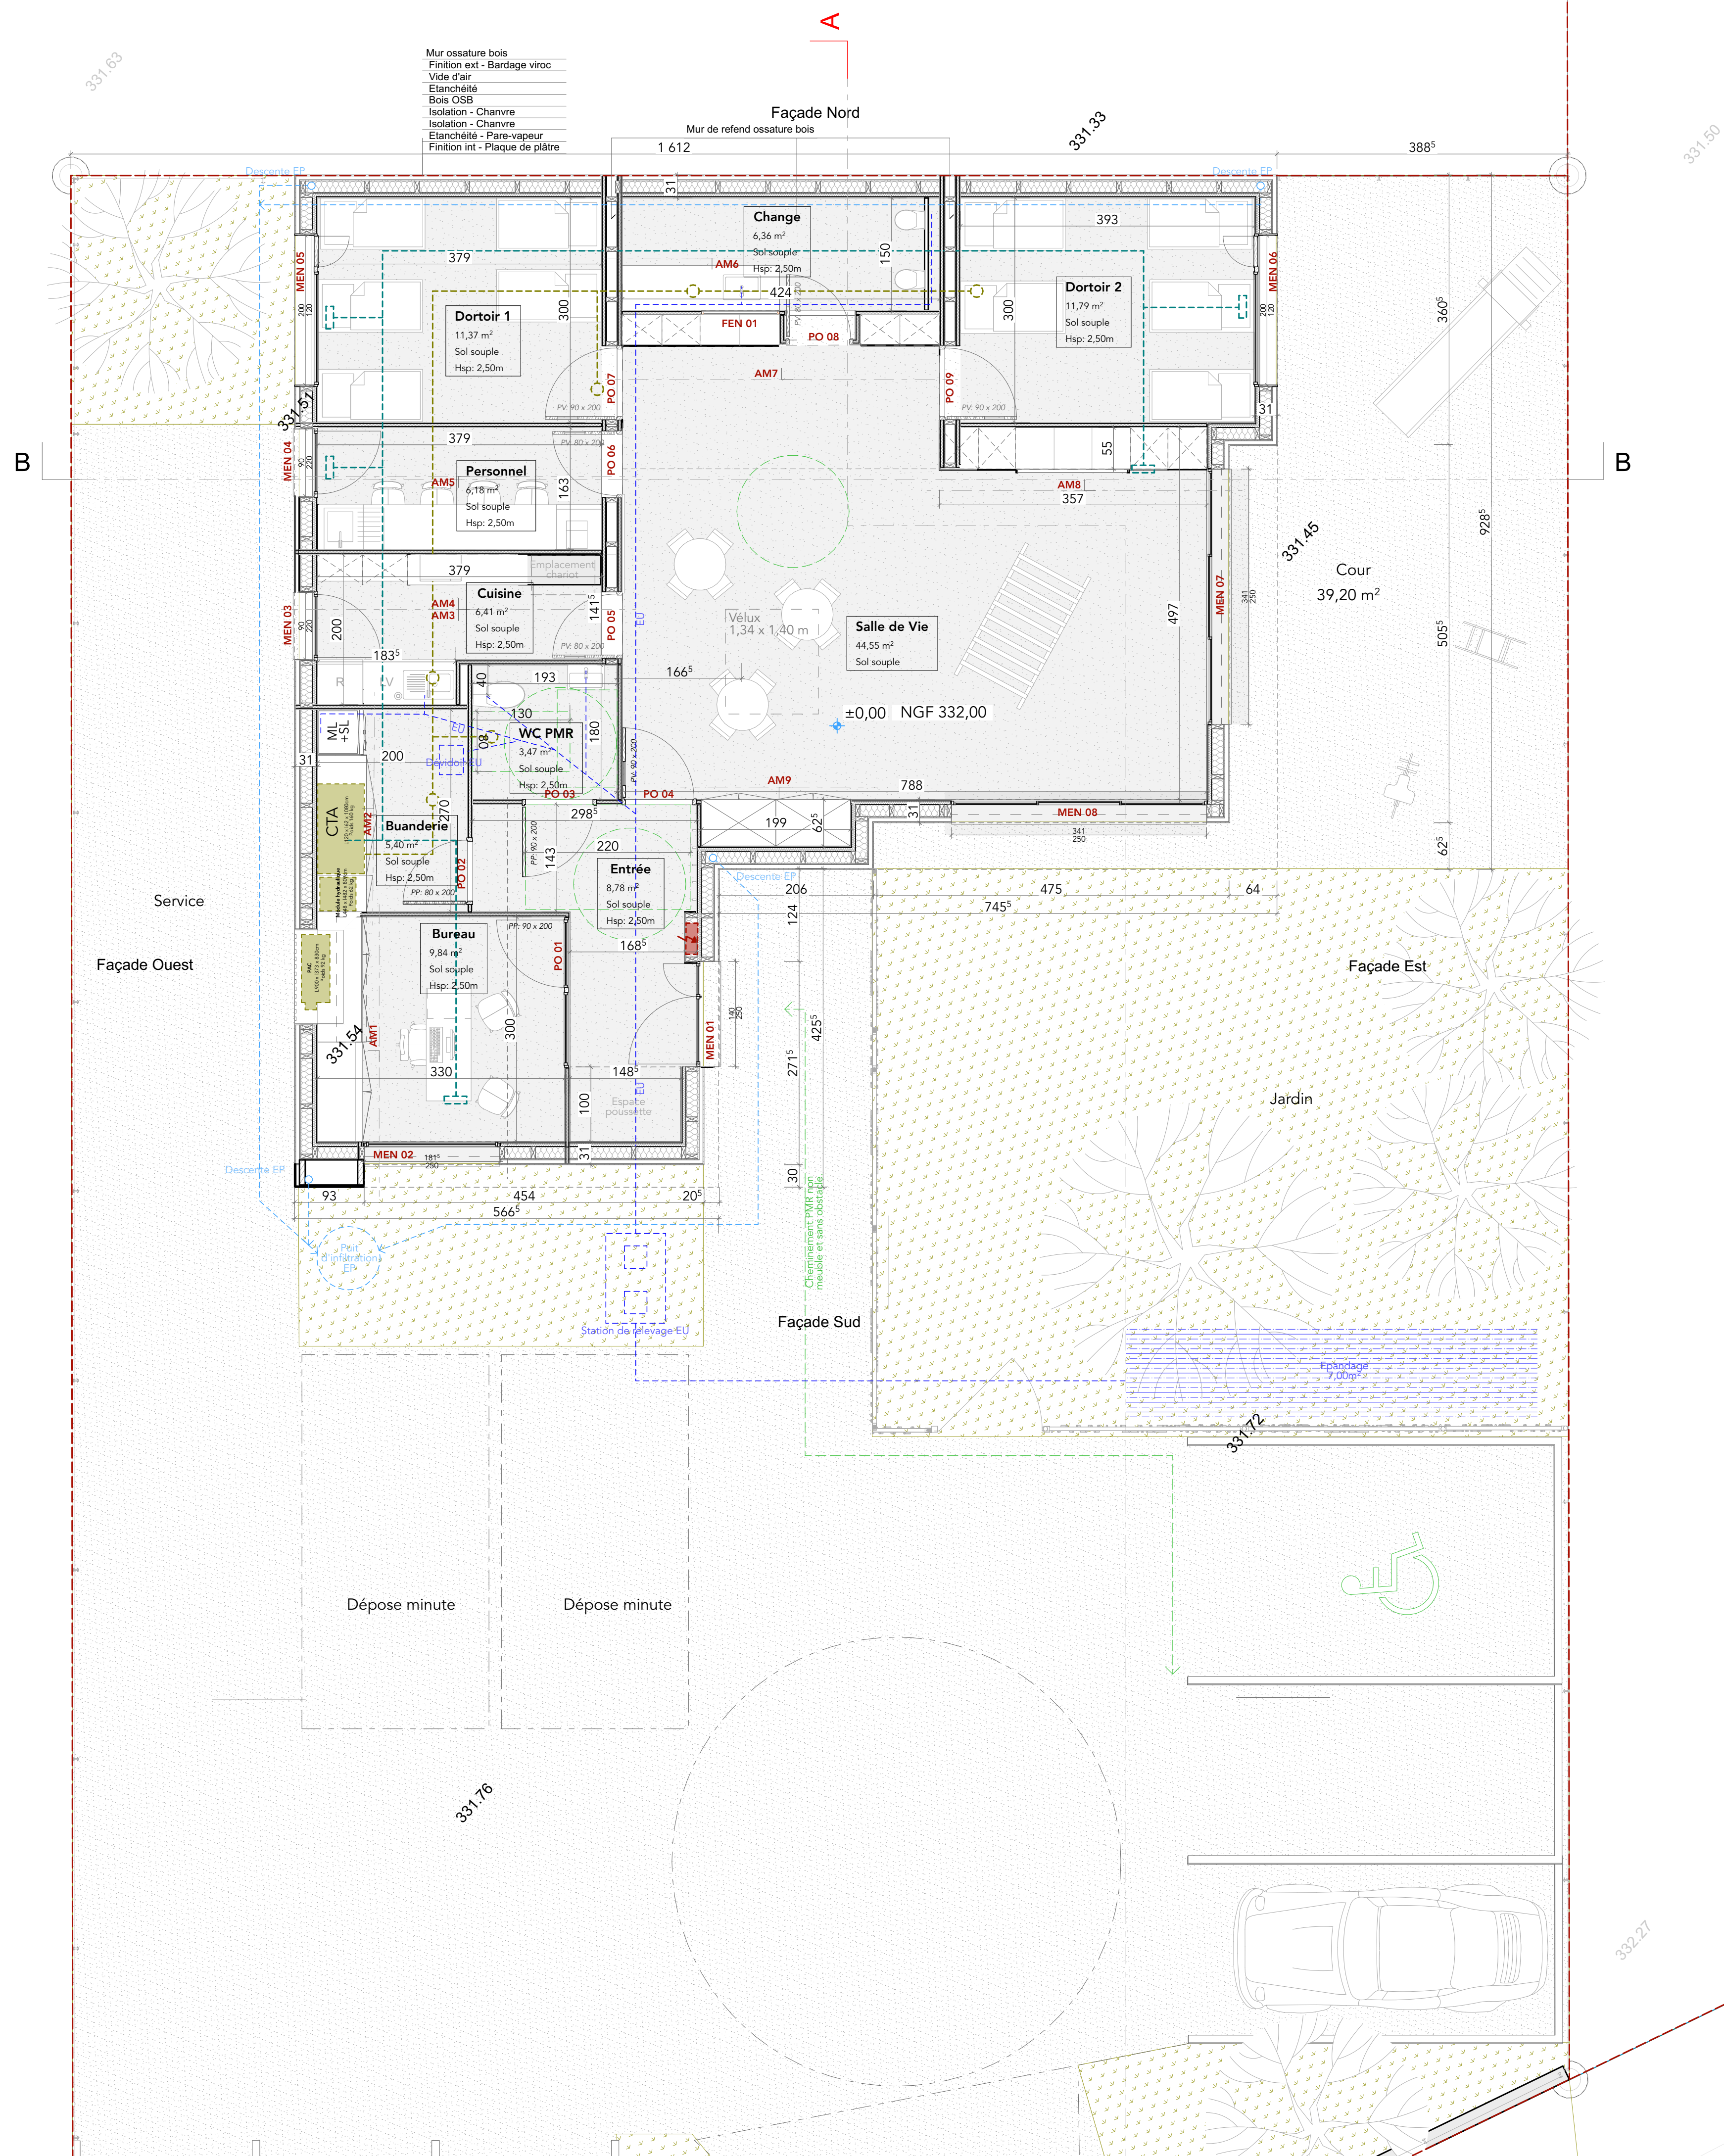

Surface des pièces		
	Pièces	m2
Rez-de-chaussée	Buanderie	5,40
	Bureau	9,84
	Change	6,36
	Cuisine	6,41
	Dortoir 1	11,37
	Dortoir 2	11,79
	Entrée	8,78
	Personnel	6,18
	Salle de Vie	44,55
	WC PMR	3,47
		114,15 m²

Maître d'ouvrage :
Communauté de communes des vallées de la Tille et de l'ignon
Adresse : 4 Allée Jean Moulin Is-sur-Tille 21120


COVATI
COMMUNAUTÉ DE COMMUNES
DES VALLÉES DE LA TILLE ET DE L'IGNON

Construction d'une micro-crèche intercommunale
Adresse projet : Grande rue, RD n°6 Moly 21120



Maître d'œuvre
**GODART + ROUSSEL**
ARCHITECTES
30 Rue de Metz, 21000 Dijon
03 80 23 99 58 - contact@godart-rousseau.com

Bureau d'étude
GÉNIE THERMIQUE -
CLIMATIQUE - ÉLECTRIQUE

BILD
14 Rue Jean Giono, 21000 Dijon
03 80 45 99 00 - m.naudin@bild.fr

Économiste et OPC
ÉCONOMIE DE LA CONSTRUCTION
ASSISTANCE À LA MAÎTRISE D'OUVRAGE

TRACOR INGENIERIE
13 Boulevard e Troyes, 21240 Talant
03 80 58 26 26 - tracor@tracor-ingenierie.com

Bureau d'étude
ÉTUDE STRUCTURE -
BETON ARMÉ

SOCNA
38 Avenue de la République, 21200 Beaune
06 73 13 58 67 - contact@socna.fr

N°	Révision	Date

Désignation : Plan RDC
Échelle : 1/50
Date : lundi 16 novembre 2020

Page 3/9
N°
PRO
Ind 0