


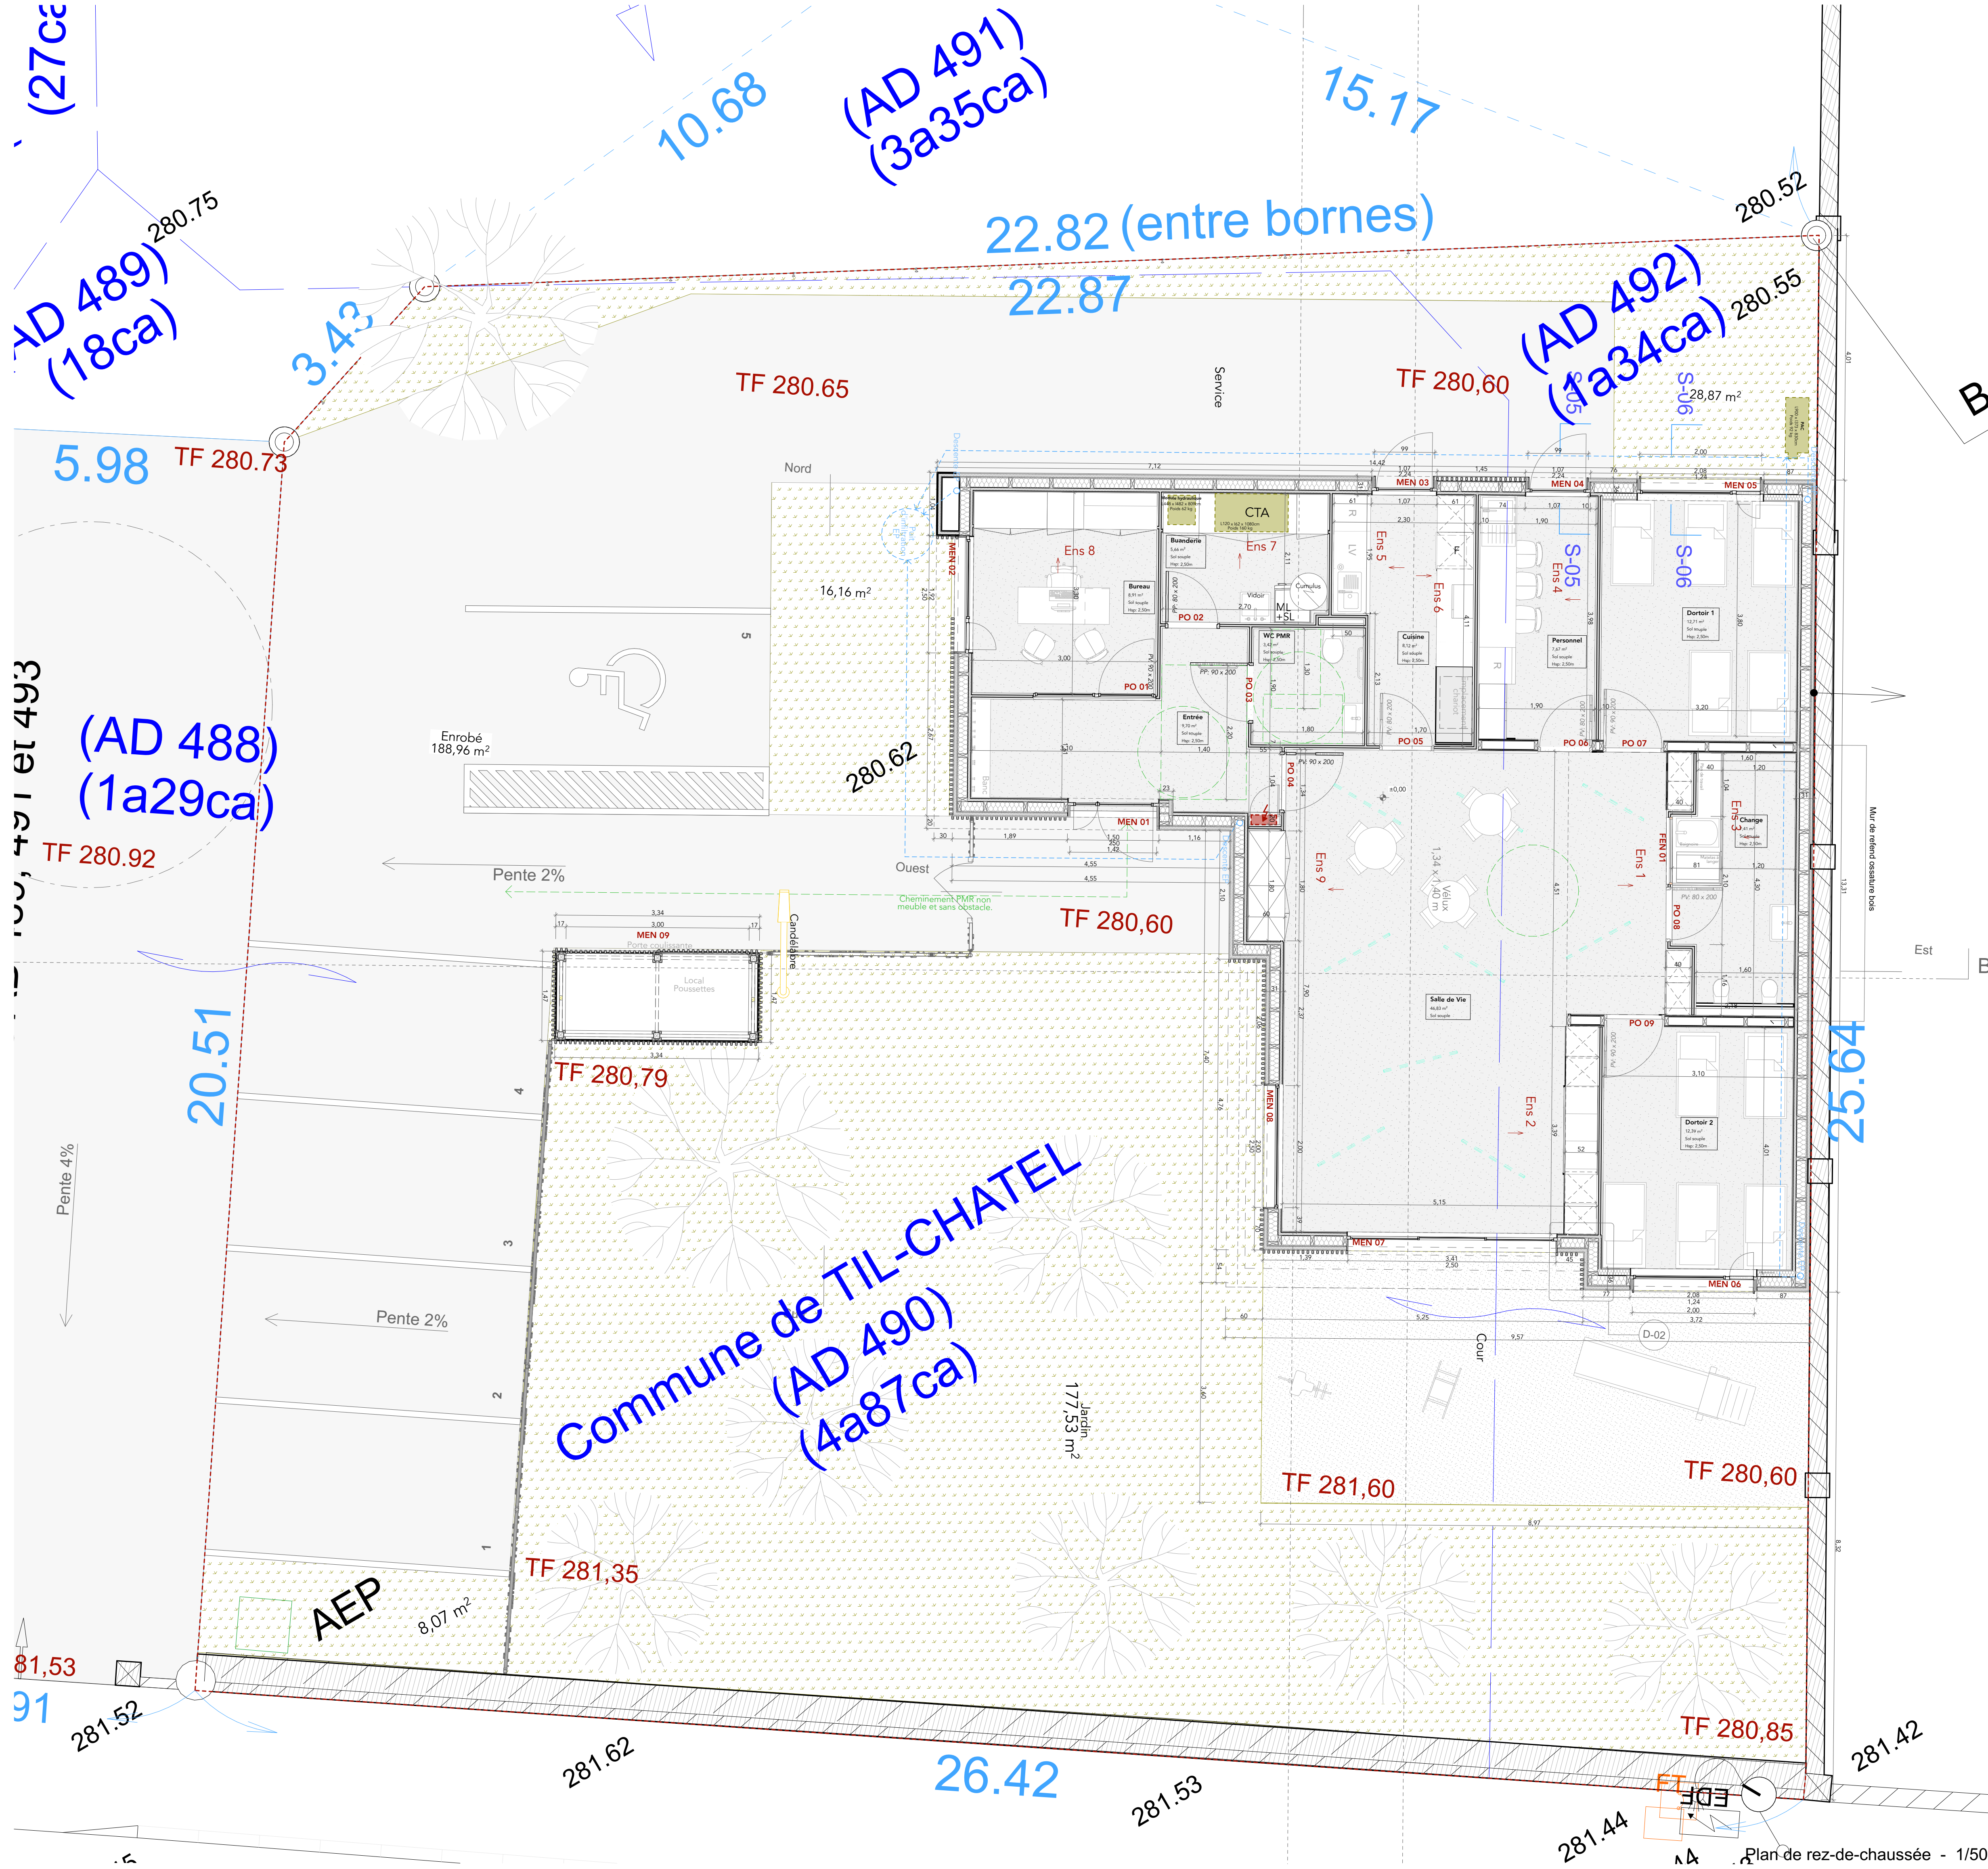

Surface des pièces par étage	
Pièces	m2 sols
Buanderie	5,66
Bureau	8,91
Change	7,41
Cuisine	8,12
Dortoir 1	12,71
Dortoir 2	12,39
Entrée	9,70
Personnel	7,67
Salle de Vie	46,83
WC PMR	3,42
	122,82 m²

Maître d'ouvrage :
Communauté de communes des vallées de la Tille et de l'ignon
Adresse : 4 Allée Jean Moulin Is-sur-Tille 21120



Construction d'une Micro-crèche à Til-Châtel
Adresse projet : 21 rue des Pieds Ferrés, 21120 Til-Châtel



Maître d'œuvre
GODART + ROUSSEL
ARCHITECTES
49 rue de Longvic, 21000 Dijon
03 80 23 99 58 - contact@godart-rousseau.com

Bureau d'étude
GENIE THERMIQUE -
CLIMATIQUE - ÉLECTRIQUE
BILD
14 Rue Jean Giono, 21000 Dijon
03 80 45 99 00 - m.naudin@bild.fr

Économiste et OPC
ÉCONOMIE DE LA CONSTRUCTION
ASSISTANCE A LA MAÎTRISE D'OUVRAGE
TRACOR INGENIERIE
13 Boulevard e Troyes, 21240 Talant
03 80 58 26 26 - tracor@tracor-ingenierie.com

Bureau d'étude
ÉTUDE STRUCTURE -
BETON ARMÉ
SOCNA
38 Avenue de la République, 21200 Beaune
06 73 13 58 67 - contact@socna.fr

N°	Révision	Date
Ind 1	Etablissement DOE	19/06/2024

Désignation : Plan de rez-de-chaussée

Page 3/5 N°

Date : mercredi 19 juin 2024

DOE.2
Ind 1