


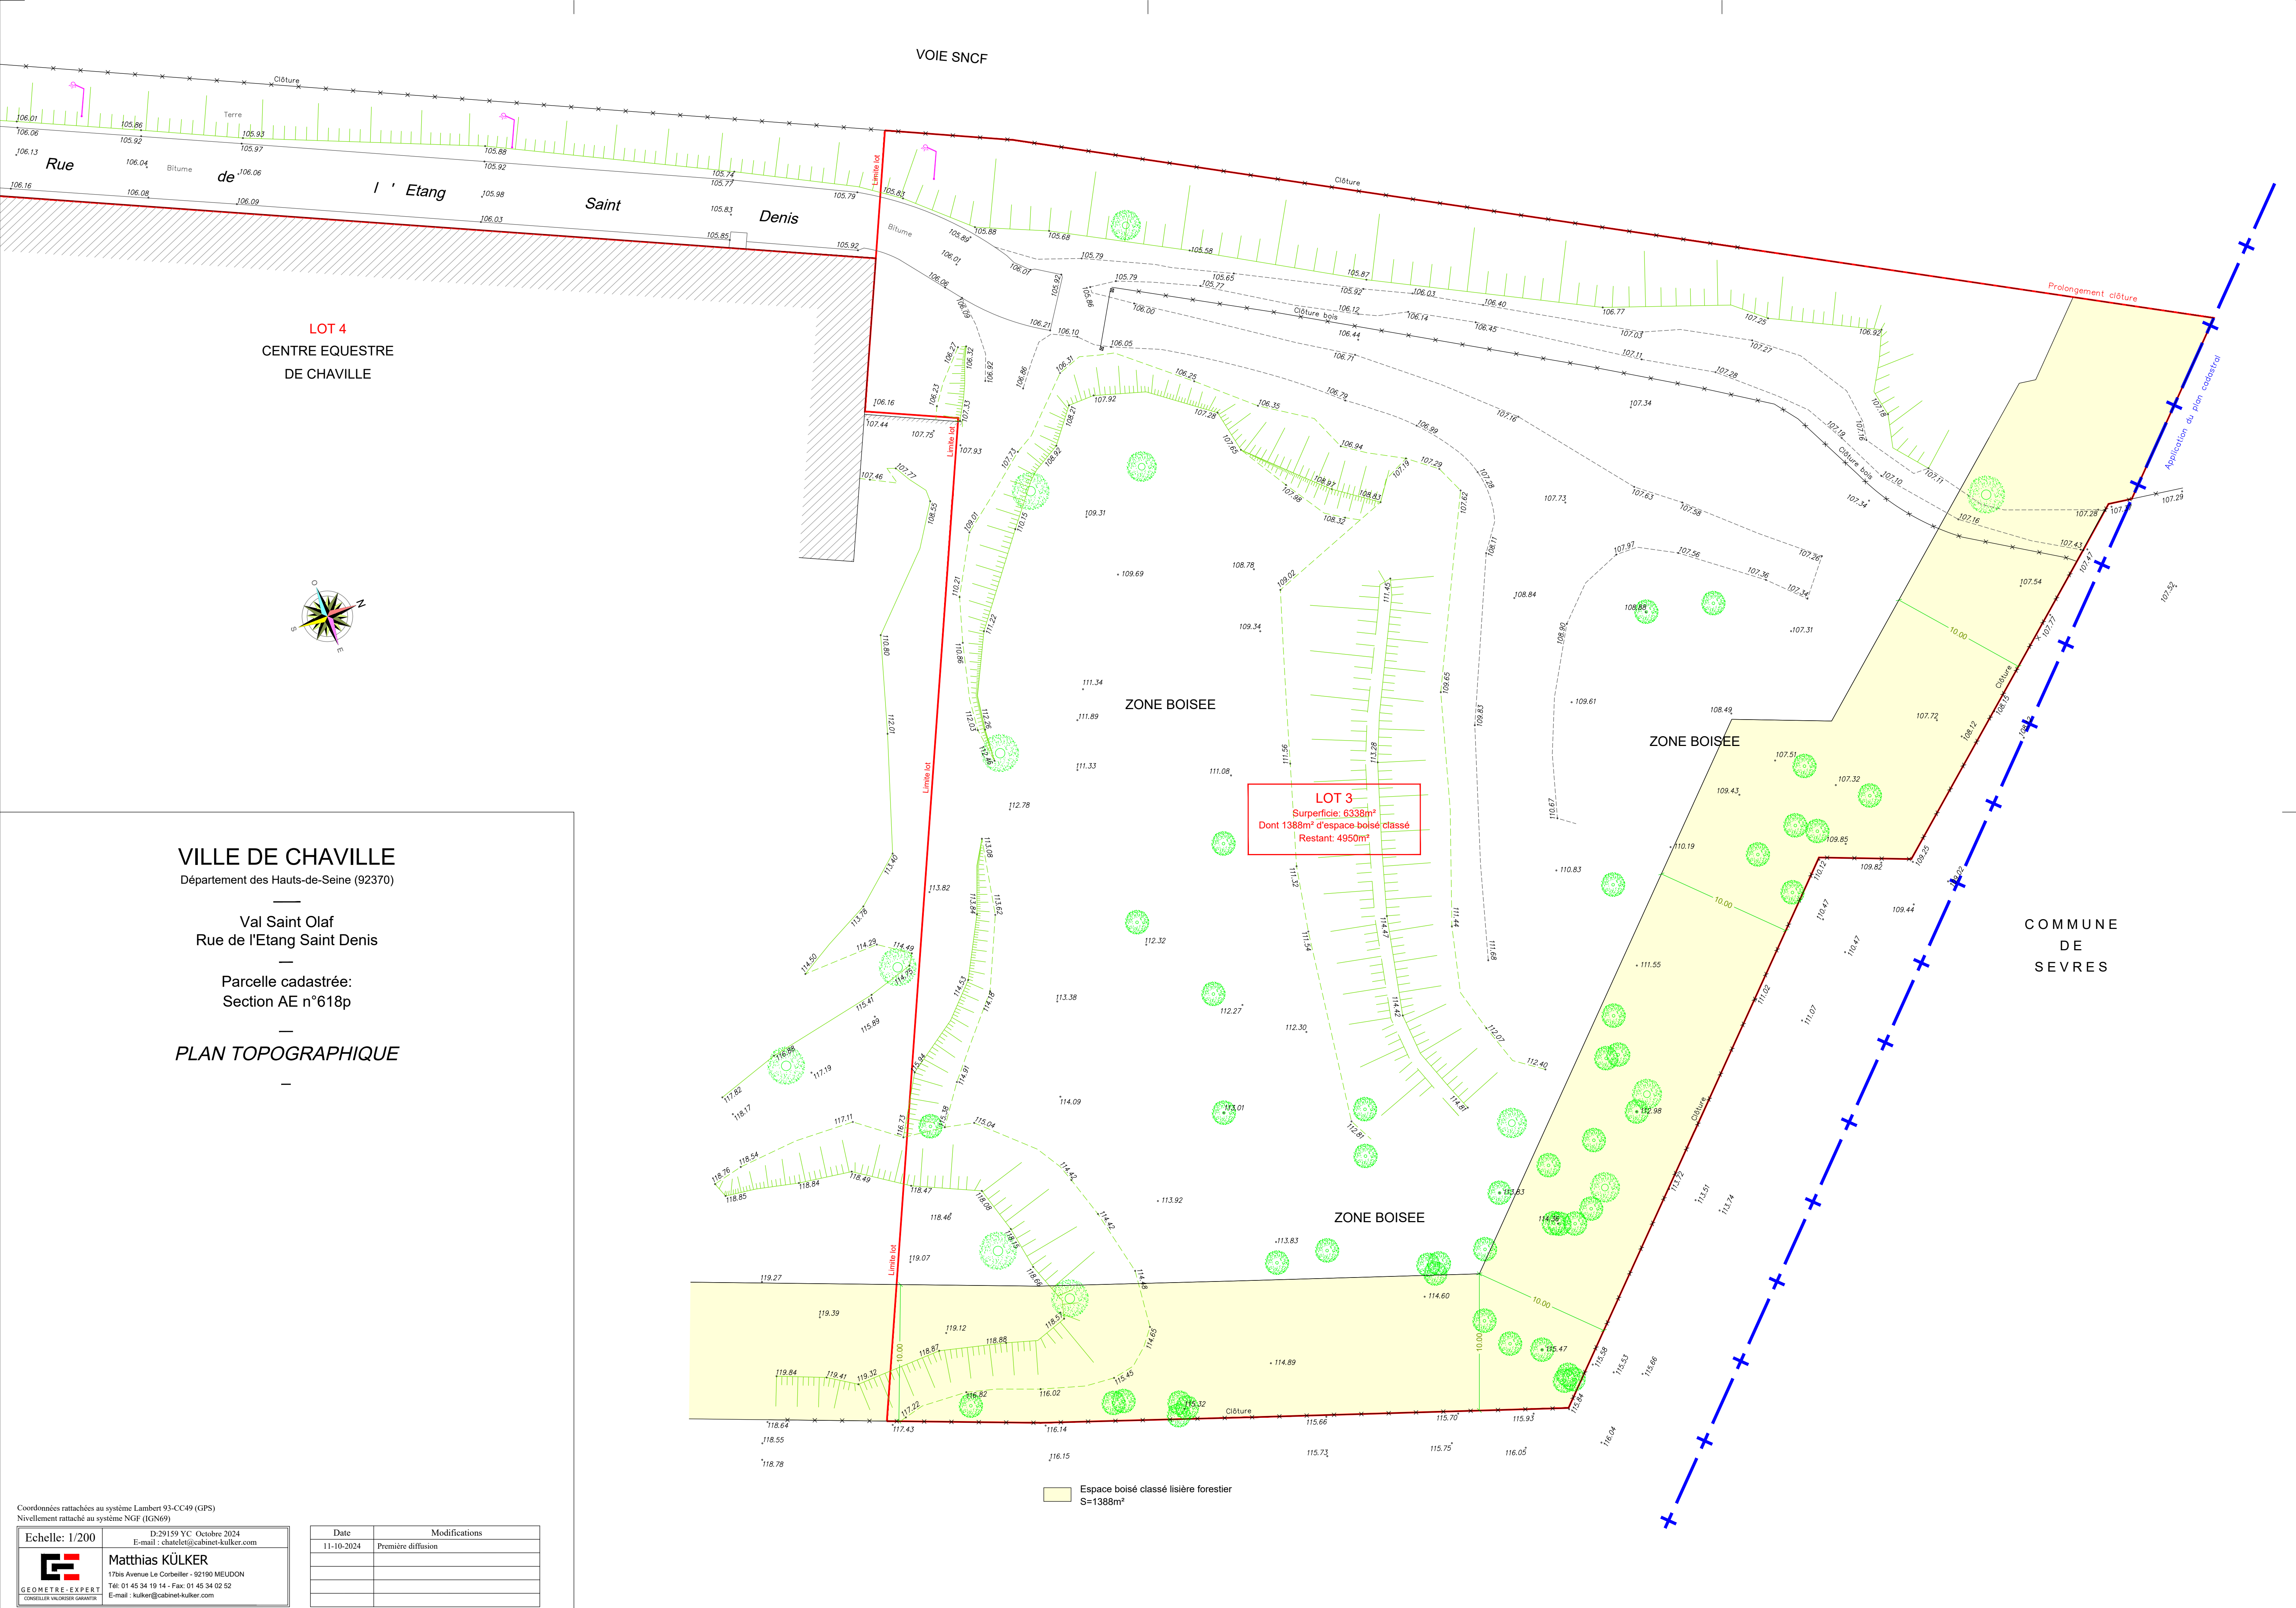

VILLE DE CHAVILLE

Département des Hauts-de-Seine (92370)

Val Saint Olaf
Rue de l'Etang Saint Denis

Parcelle cadastrée:
Section AE n°618p

PLAN TOPOGRAPHIQUE

LOT 3
Superficie: 6338m²
Dont 1388m² d'espace boisé classé
Restant: 4950m²

COMMUNE DE
SEVRES

Espace boisé classé lisière forestier
S=1388m²

Coordonnées rattachées au système Lambert 93-CC49 (GPS)
Nivellement rattaché au système NGF (IGN69)

Echelle: 1/200	D:29159 YC Octobre 2024 E-mail : chatelet@cabinet-kulker.com
	Matthias KÜLKER 17bis Avenue Le Corbeiller - 92190 MEUDON Tél: 01 45 34 19 14 - Fax: 01 45 34 02 52 E-mail : kulker@cabinet-kulker.com

Date	Modifications
11-10-2024	Première diffusion