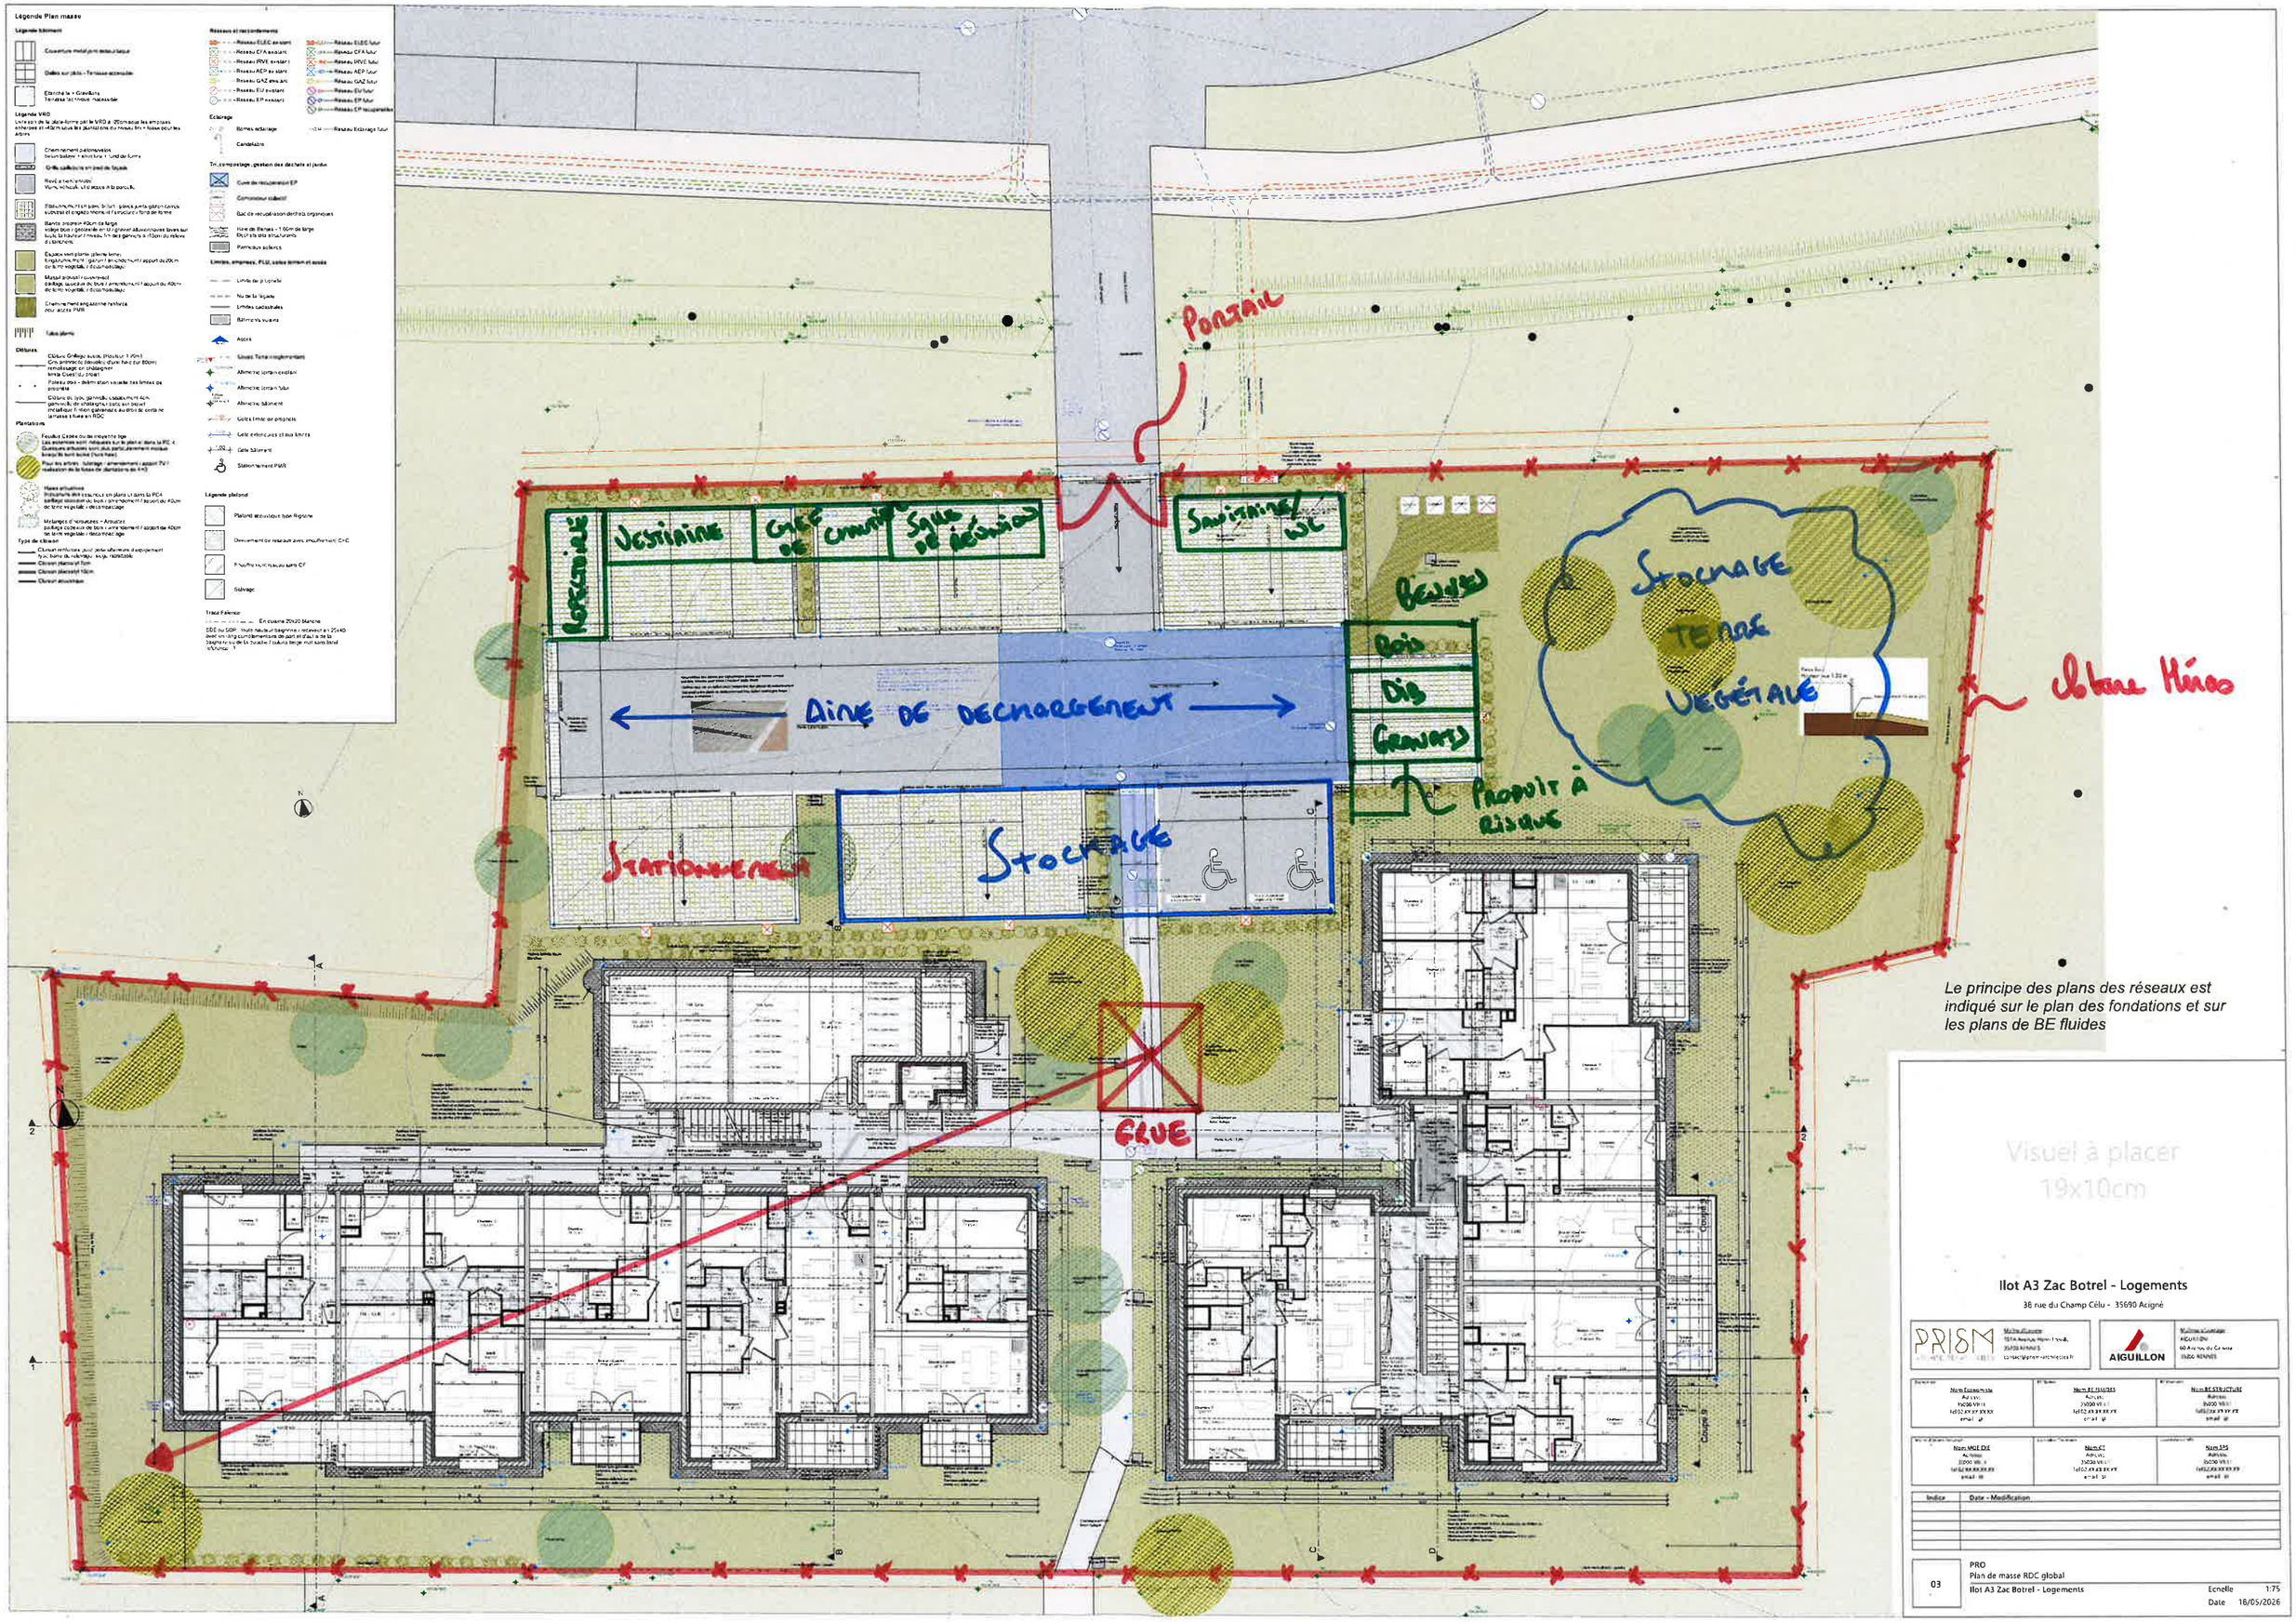

Le principe des plans des réseaux est indiqué sur le plan des fondations et sur les plans de BE fluides