




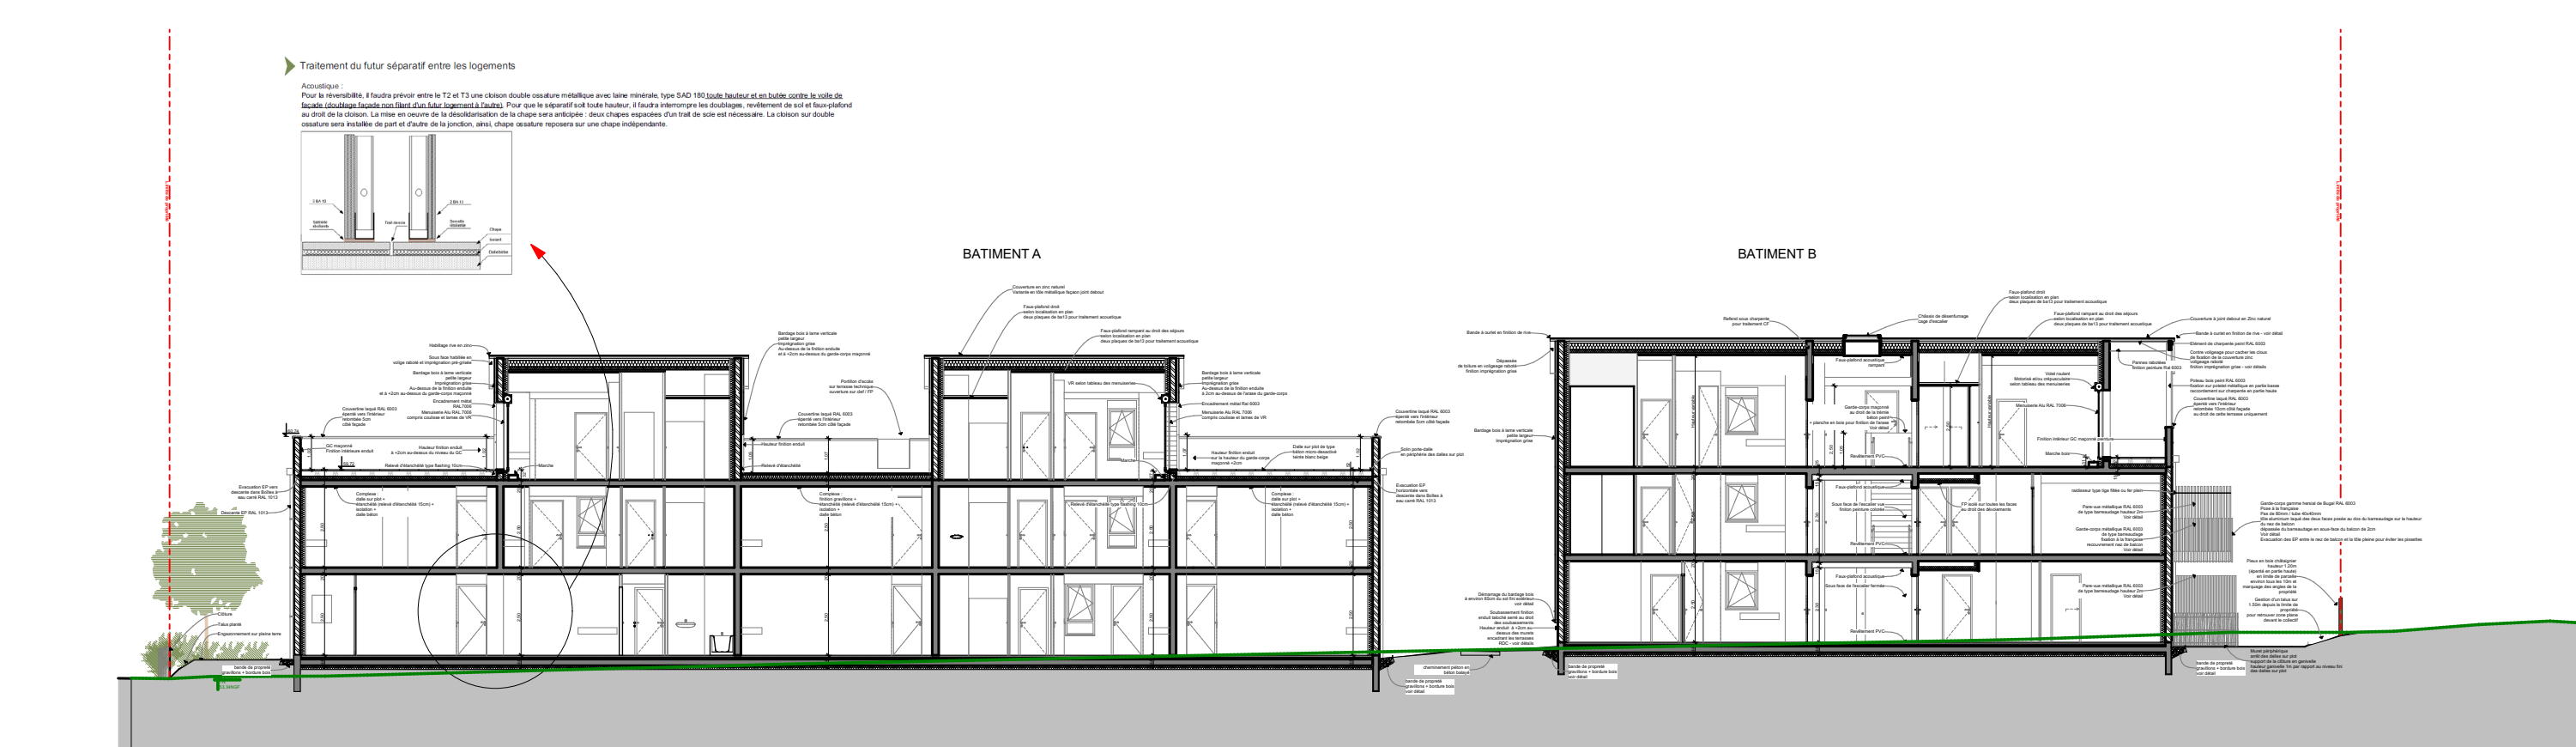

COUPE 1

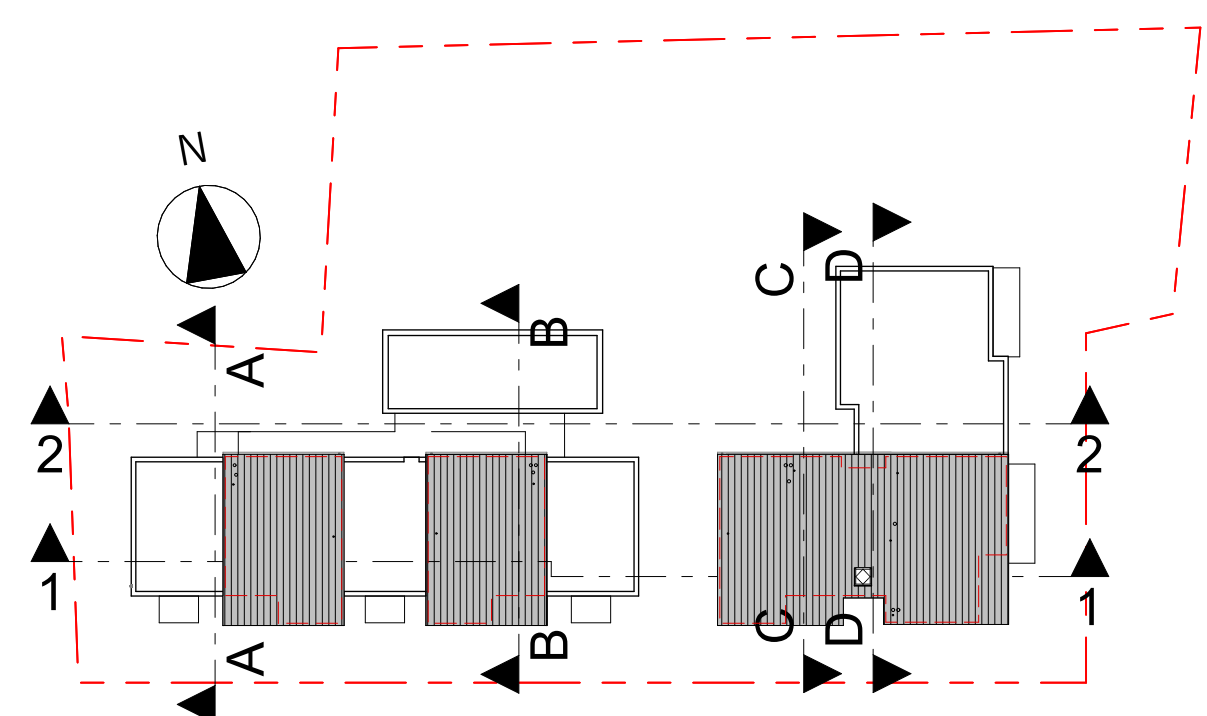


Repérage des Coupes

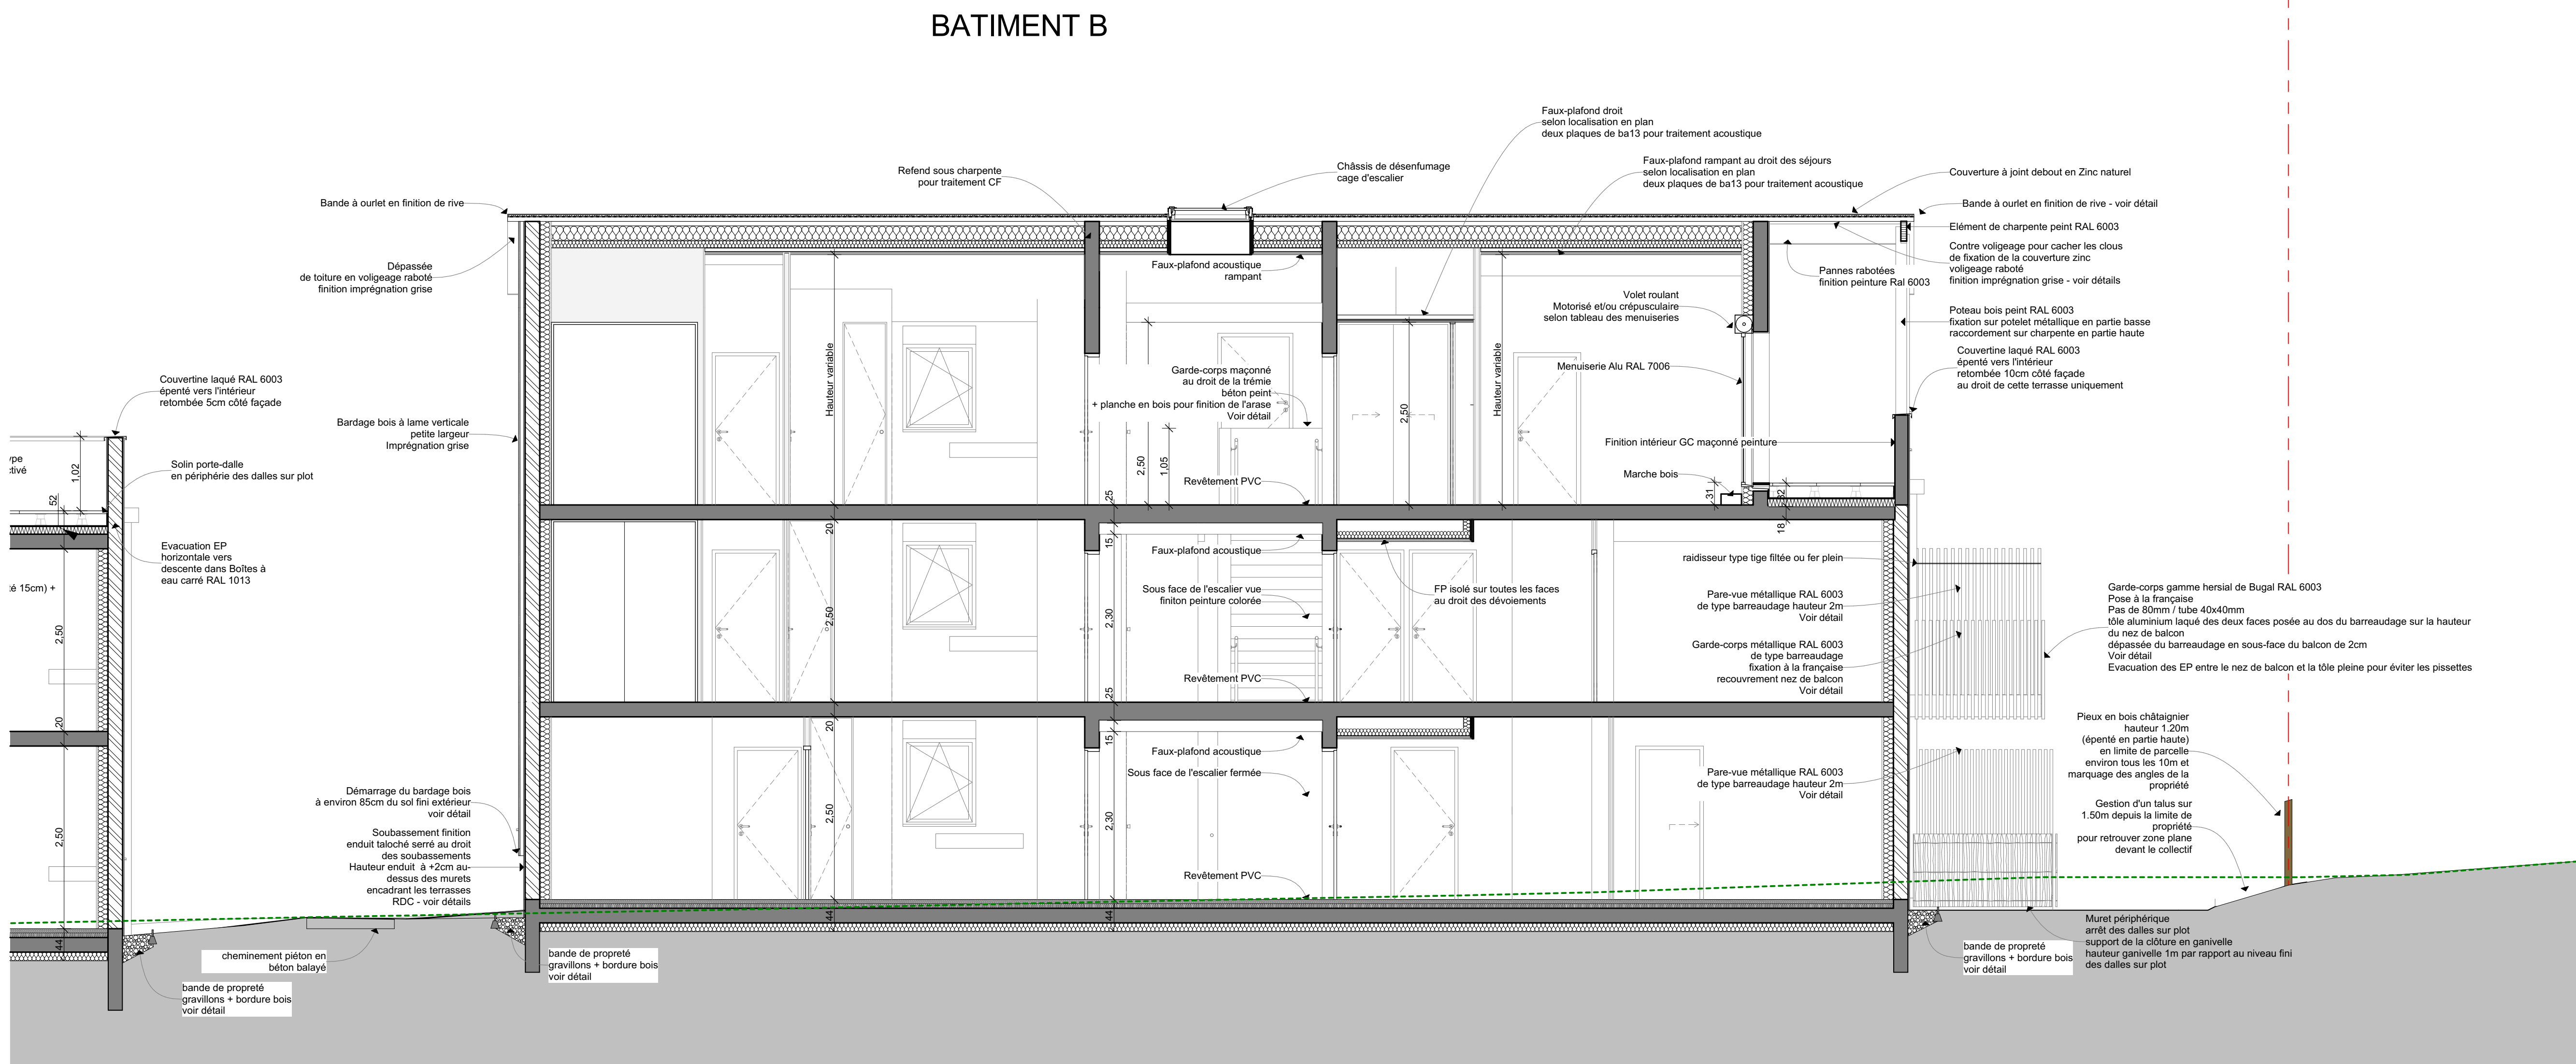


Traitement du futur séparatif entre les logements

Acoustique :
Pour la réversibilité, il faudra prévoir entre le T2 et T3 une cloison double ossature métallique avec laine minérale, type SAD 180 toute hauteur et en butée contre le voile de façade (double façade non filant d'un futur logement à l'autre). Pour que le séparatif soit toute hauteur, il faudra interrompre les doublages, revêtement de sol et faux-plafond au droit de la cloison. La mise en oeuvre de la désolidarisation de la chape sera anticipée : deux chapes espacées d'un trait de scie est nécessaire. La cloison sur double ossature sera installée de part et d'autre de la jonction, ainsi, chape ossature reposera sur une chape indépendante.

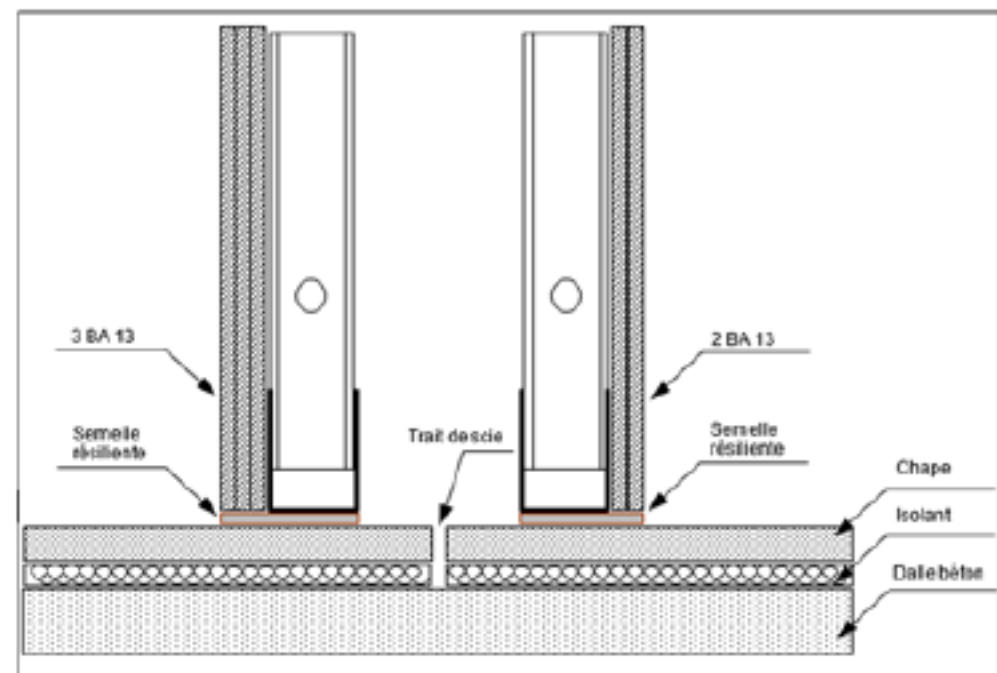

BATIMENT A

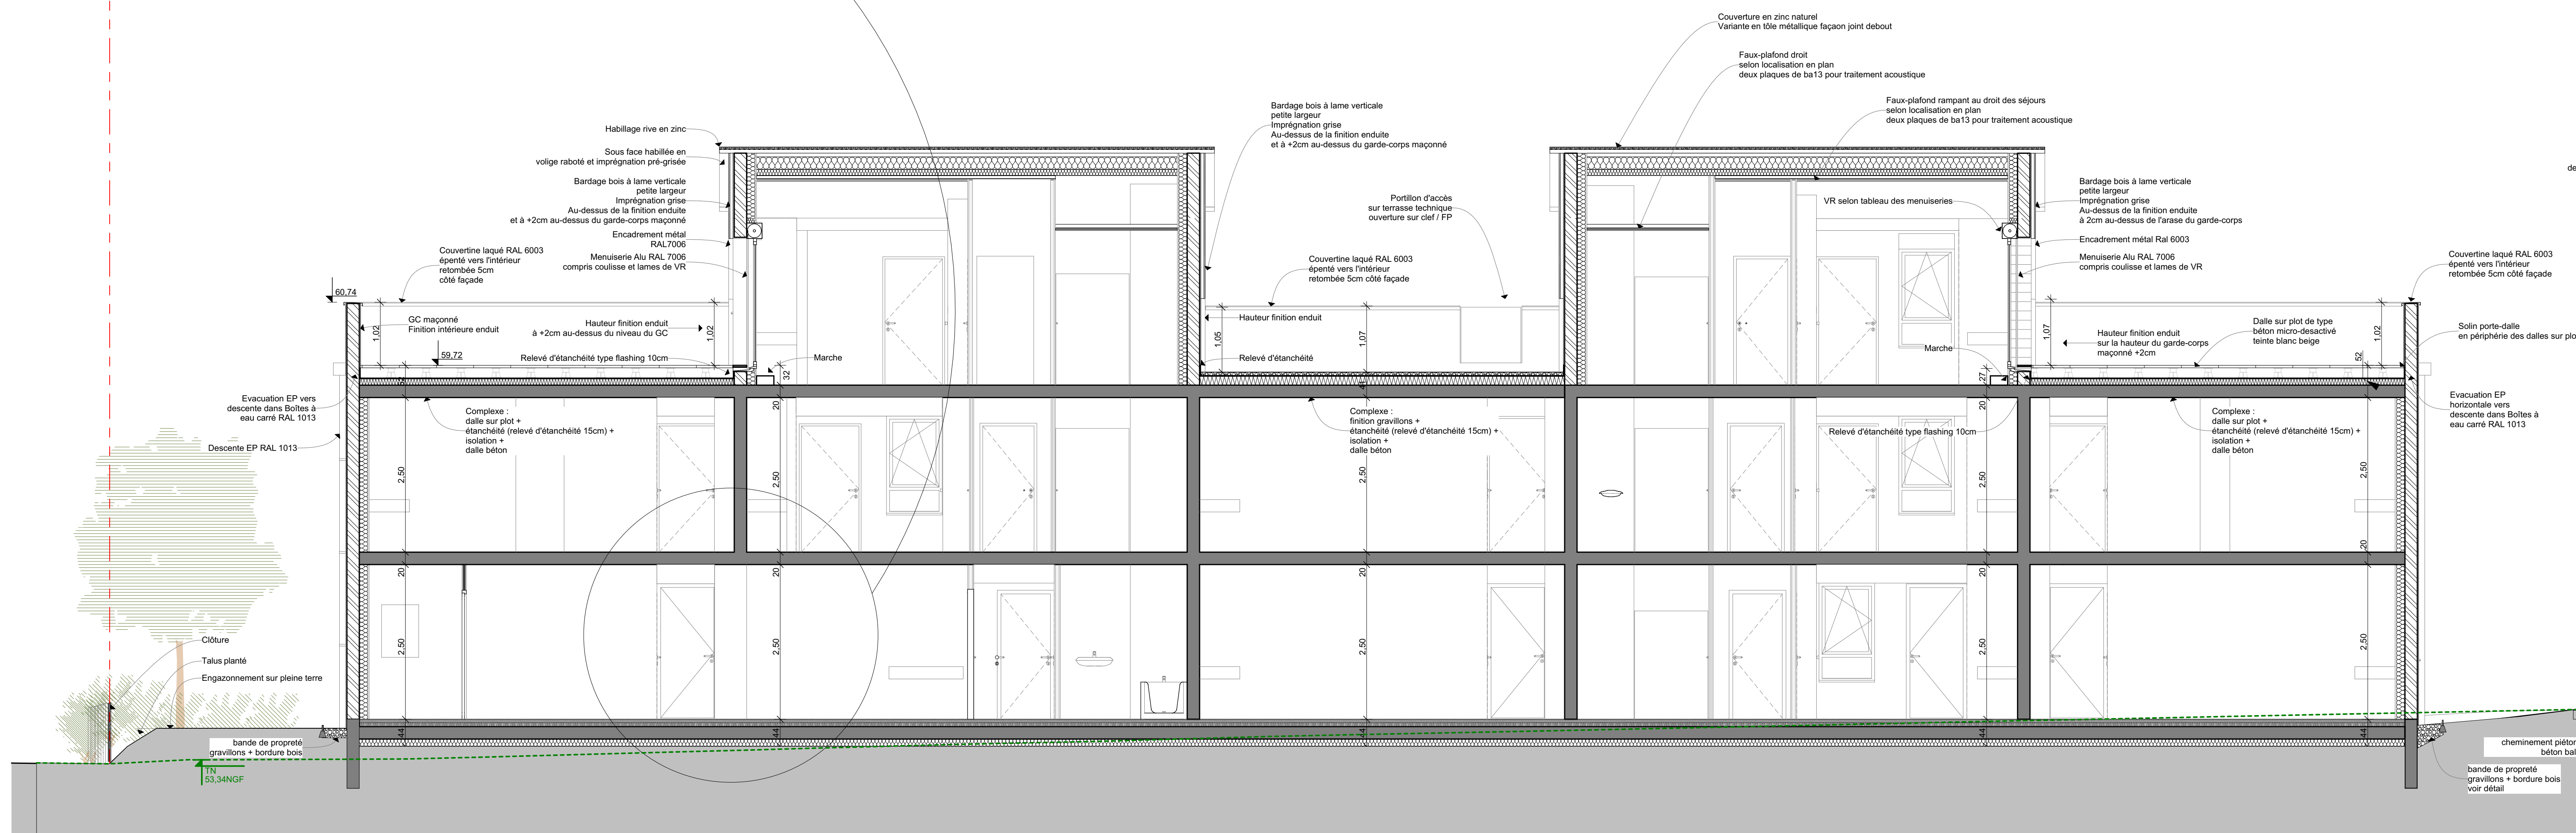

Repérage des Coupes



Ilot A3 Zac Botrel - Logements
38 rue du Champ Célu - 35690 Acigné

PRISM
ARCHITECTES ASSOCIÉS

Maitre d'ouvrage
101A Avenue Henri Fréville
35200 RENNES
contact@prism-architectes.fr

AIGUILLON
Maitre d'ouvrage
60 Avenue du Canada
35200 RENNES

Economiste Thésauris 2, rue du Capitaine Maignan 35200 Rennes Tel 02.23.02.20.47 email : contact@thesauris.fr	BE Fluides Icofluides Ingénierie 5 rue Jacqueline Auriol - ZA Bellevue 35235 Thorigné-Fouillard Tel 02.99.68.78.58 email : beting@icofluides.fr	BE Structures STRUCTURE B 5, rue René Dumont 35700 Rennes Tel 06.75.22.23.70 email : felicie.quartier@structure-b.fr
Acoustique Acoustique et Conseil 7, rue Poulain Corbion 20000 Saint-Aubin Tel 06.18.34.88.13 email : ab@acoustique-conseil.com	BE Fluides Icofluides Ingénierie 5 rue Jacqueline Auriol - ZA Bellevue 35235 Thorigné-Fouillard Tel 02.99.68.78.58 email : beting@icofluides.fr	Maitre d'œuvre d'ouvrage AGI conseil Ingénierie 8, rue de Saint-Médard 35250 Saint-Aubin d'Aubigné Tel 02.23.07.29.27 email : fabien.amouroux@agi-moe.fr
Contrôle Technique Rip-consultants 10 rue Léa Lagrange - Csc de la Contre 2 35131 Chartres-de-Bretagne Tel 06.45.20.09.26 email : pierre.canty@rip-consultants.fr	Coordonnateur GPS Cobati ZA du H1 - 15 rue de la Birmanie 35230 Noyal-Châtillon-sur-Seiche Tel 02.99.77.23.20 email : contact@cobati.bzh	AMC Concept Amor Infrastructures et Construction France 8 boulevard du Treux 35740 Pacé Tel 06.61.02.10.43 email : cathy.aboufian@agame.com

Indice	Date - Modification