



Ilot A3 Zac Botrel - Logements

38 rue du Champ Célu - 35690 Acigné


PRISM ARCHITECTES ASSOCIES	Maitre d'œuvre 35114 Avenue Henri Fréville 35200 RENNES contact@prism-architectes.fr	AIGUILLON	Maitrise d'ouvrage AIGUILLON 69 Avenue du Canada 35200 RENNES

Economie Thésauris 2, rue du Capitaine Maigrin 35200 Rennes Tel 02.23.05.92.67 email : contact@thesauris.fr	RE Fluides Isofluides Ingénierie 5 rue Jacqueline Auriol - ZA Bellevue 35235 Thorigné-Fouillard Tel 02.99.68.76.58 email : loi.ng@isofluides.fr	RE Structures STRUCTURE B 5 rue René Dumont 35200 Rennes Tel 06.75.22.23.70 email : tefice.quarter@structure-b.fr
Acoustique Acoustique et Conseil 7 rue Poullan Carbon 22000 Saint-Breux Tel 02.96.48.16.33 email : alib@acoustique-conseil.com	RE Fluides Isofluides Ingénierie 5 rue Jacqueline Auriol - ZA Bellevue 35235 Thorigné-Fouillard Tel 02.99.68.76.58 email : loi.ng@isofluides.fr	Maitre d'œuvre technique ACI Conseil Ingénierie 8 boulevard du Tréhou 35200 Saint-Aubin d'Aubigné Tel 02.23.07.26.27 email : fabien.amouriaux@aci-moe.fr
Coordonnateur technique Rip-consultants 10 rue Léo Lagrange - Zac de la Contarie 2 35131 Chéris-de-Brevaire Tel 06.43.20.69.26 email : pierre.camby@rip-consultants.fr	Coordonnateur SPS Cobalt ZA du HIL - 19 rue de la Bindaie 35230 Nayon-Châtillon-sur-Seiche Tel 02.99.77.23.20 email : contact35@cobalt.bzh	AMO conseil Apave infrastructures et Construction France 8 boulevard du Tréhou 35200 Saint-Aubin d'Aubigné Tel 06.61.02.10.43 email : carly.aboufarah@apave.com


Indice	Date - Modification

16	DCE Coupes 2 - A - B - C - D Ilot A3 Zac Botrel - Logements	Echelle 1:50, 1:500 Date 15/07/2026
----	---	--

BATIMENT A

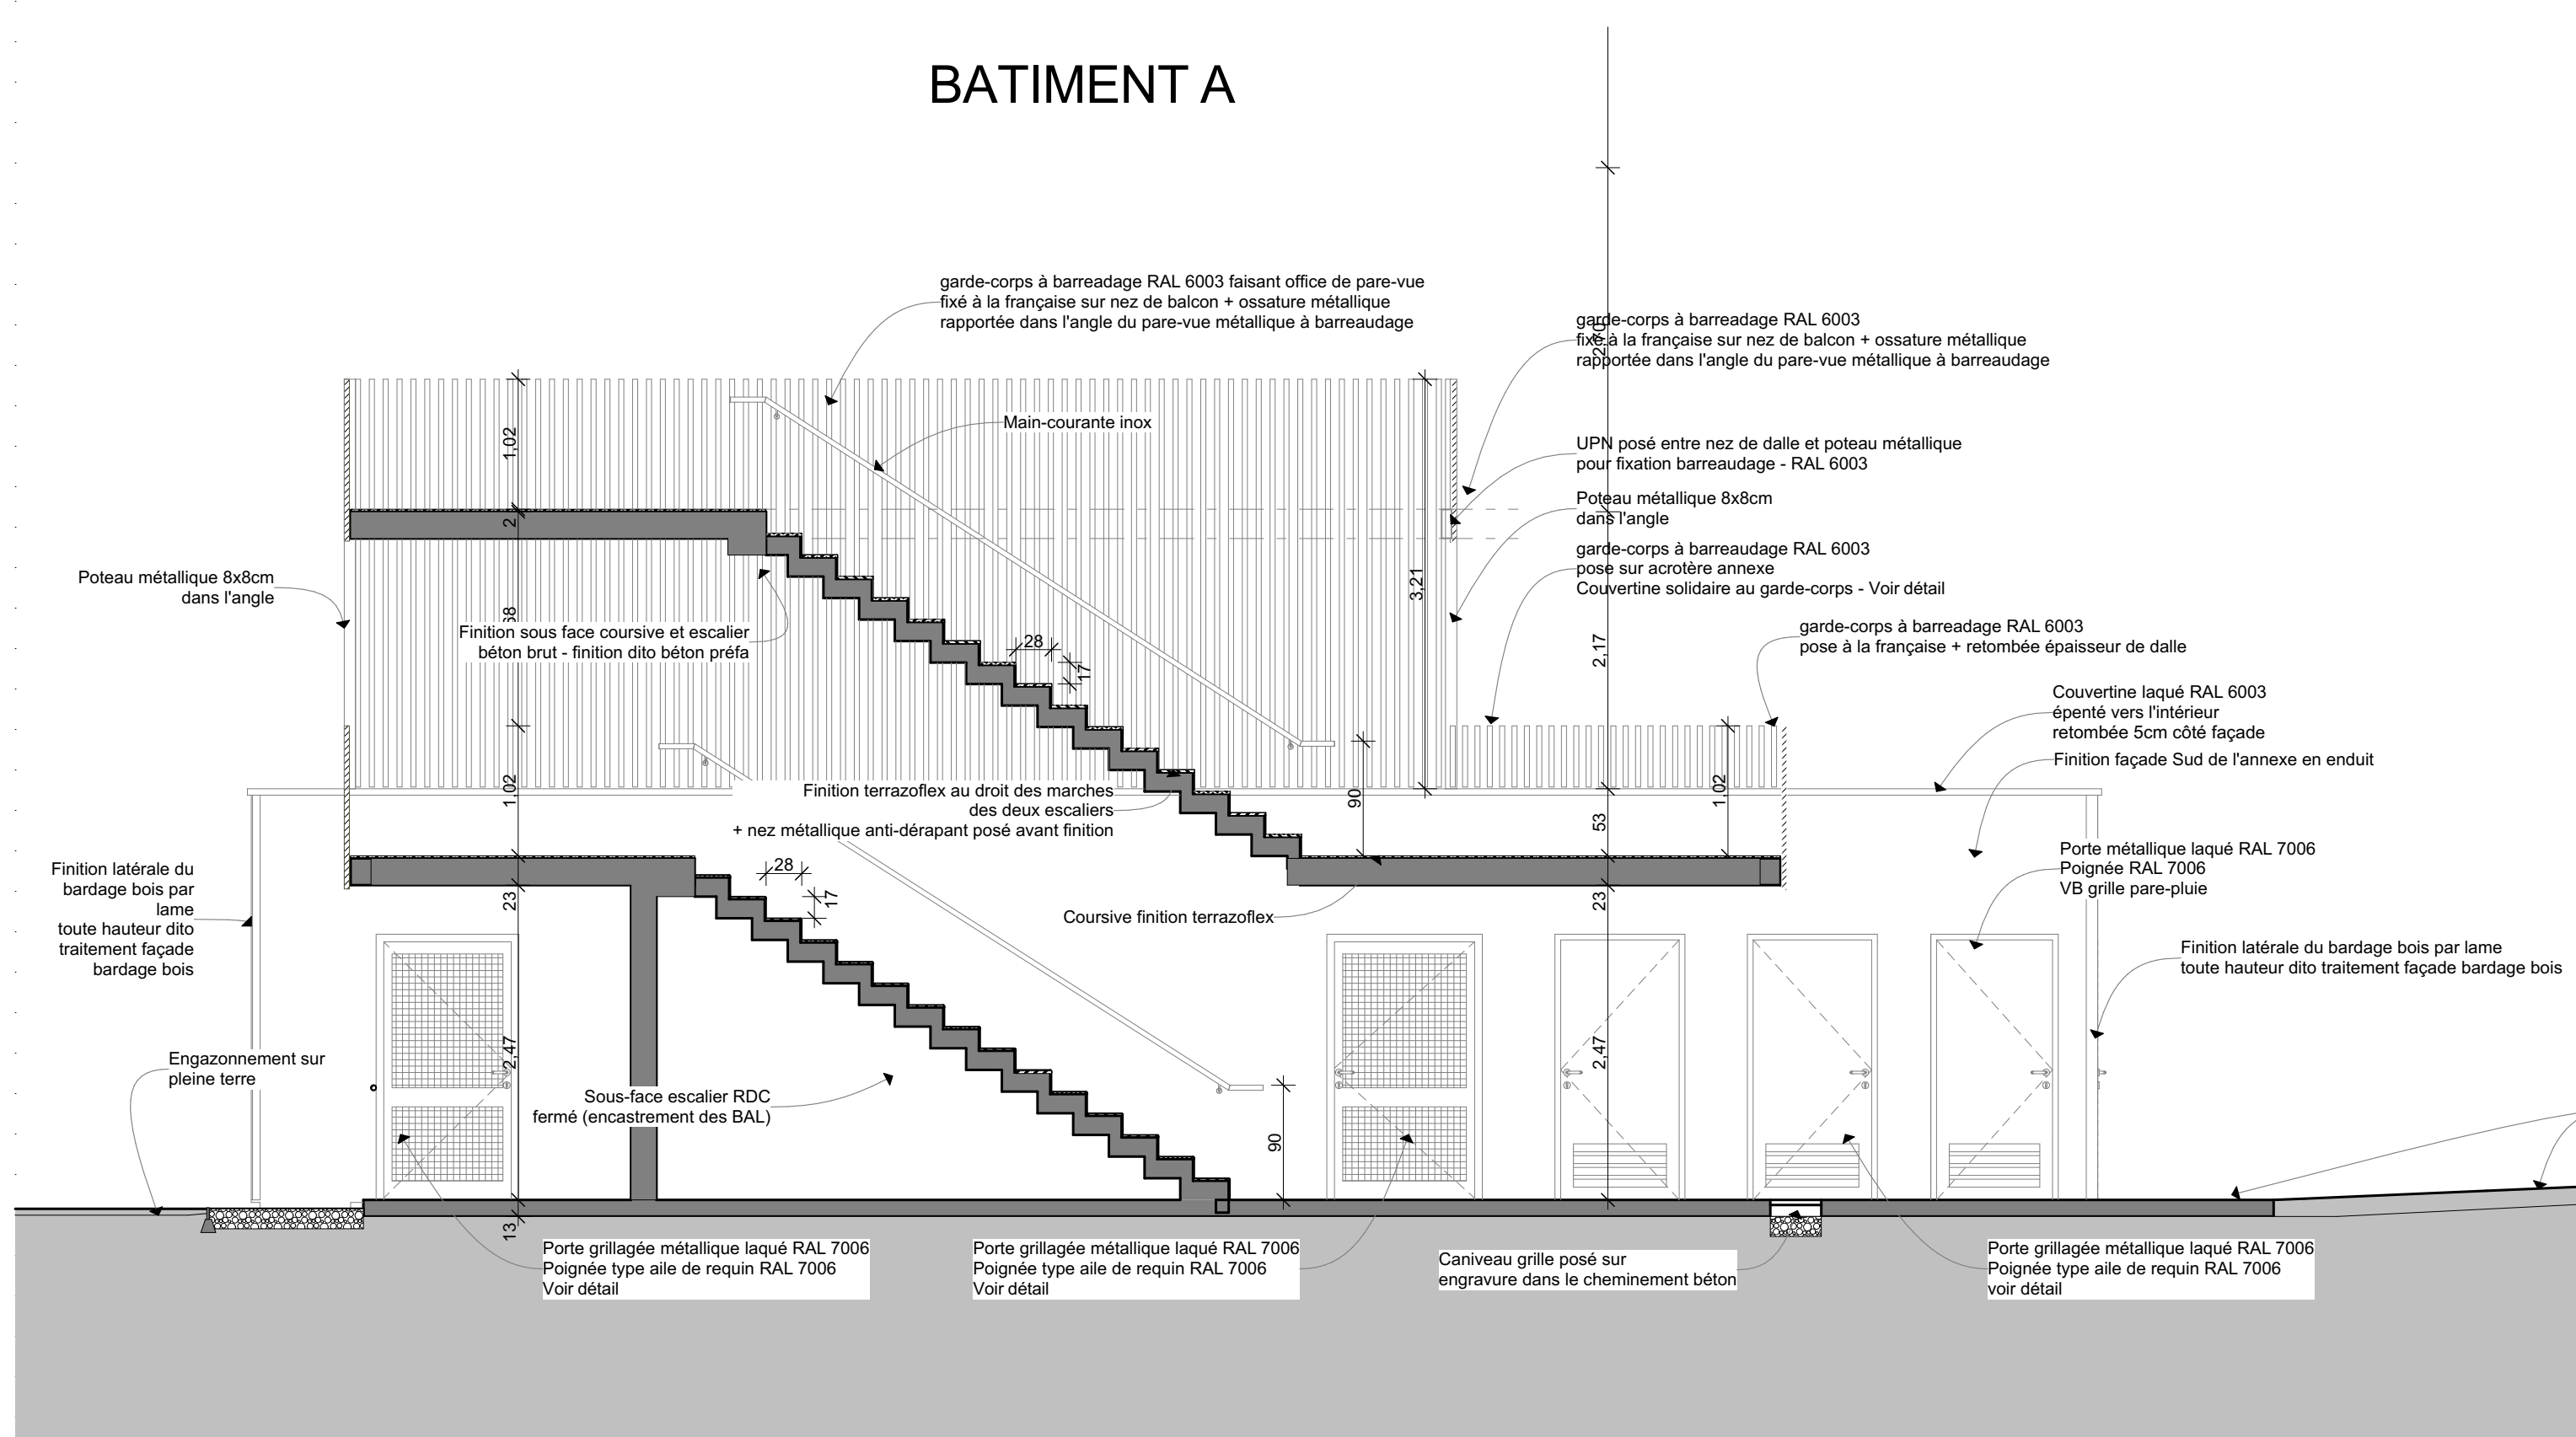


COUPE 2

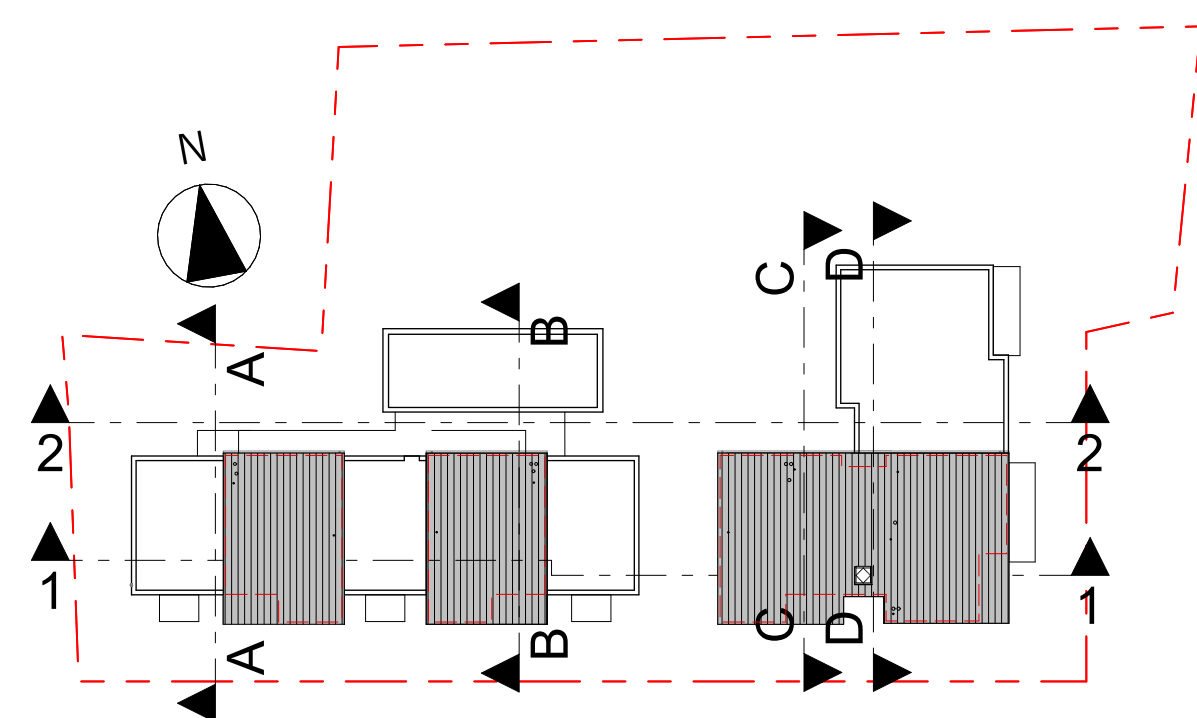


Repérage des Coupes

BATIMENT B

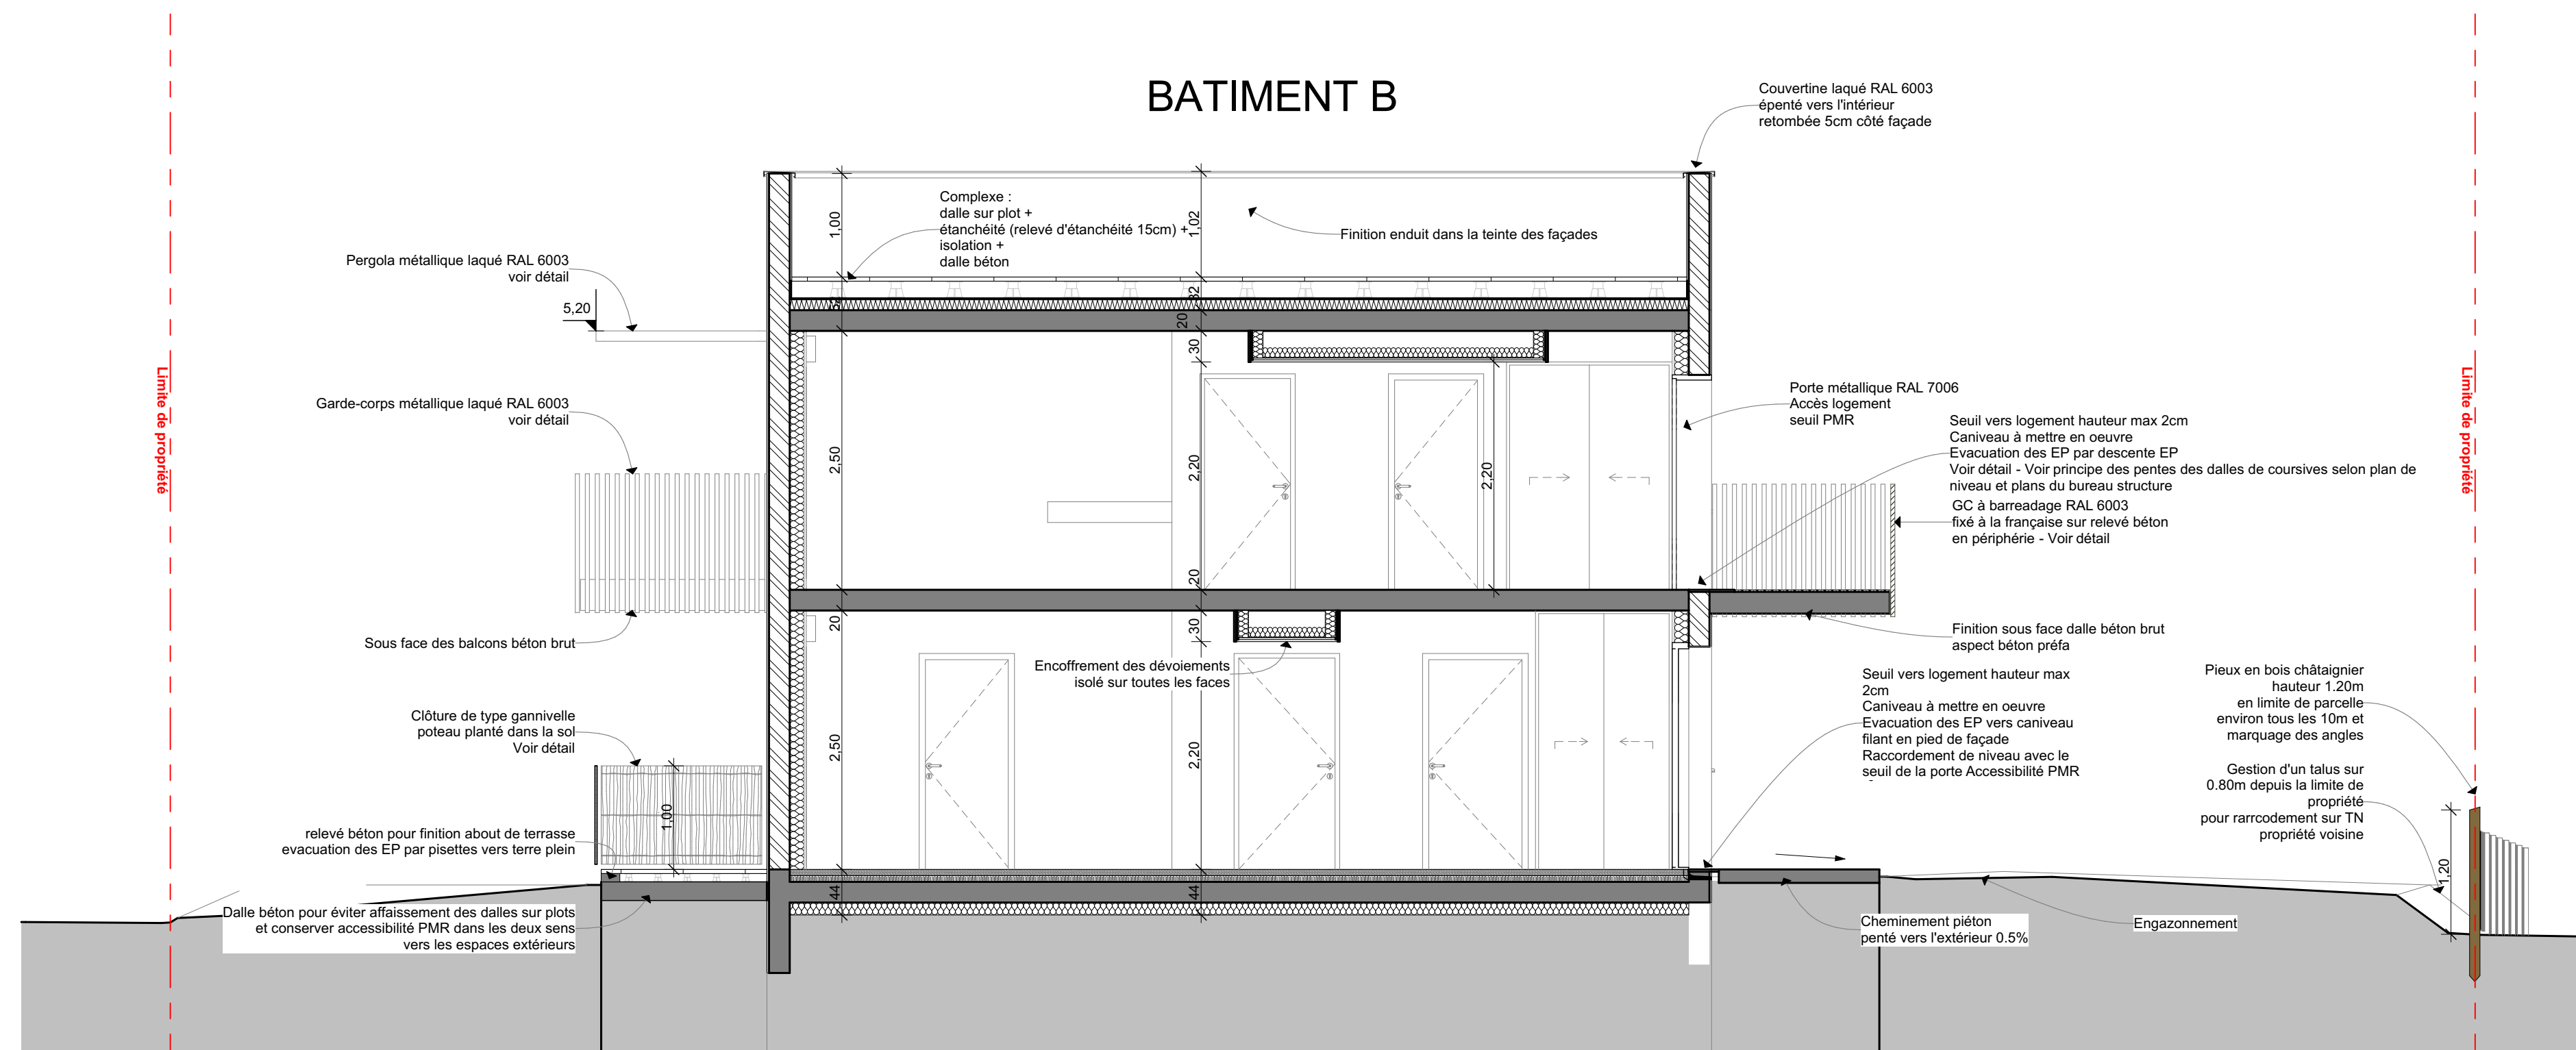


COUPE A

BATIMENT A

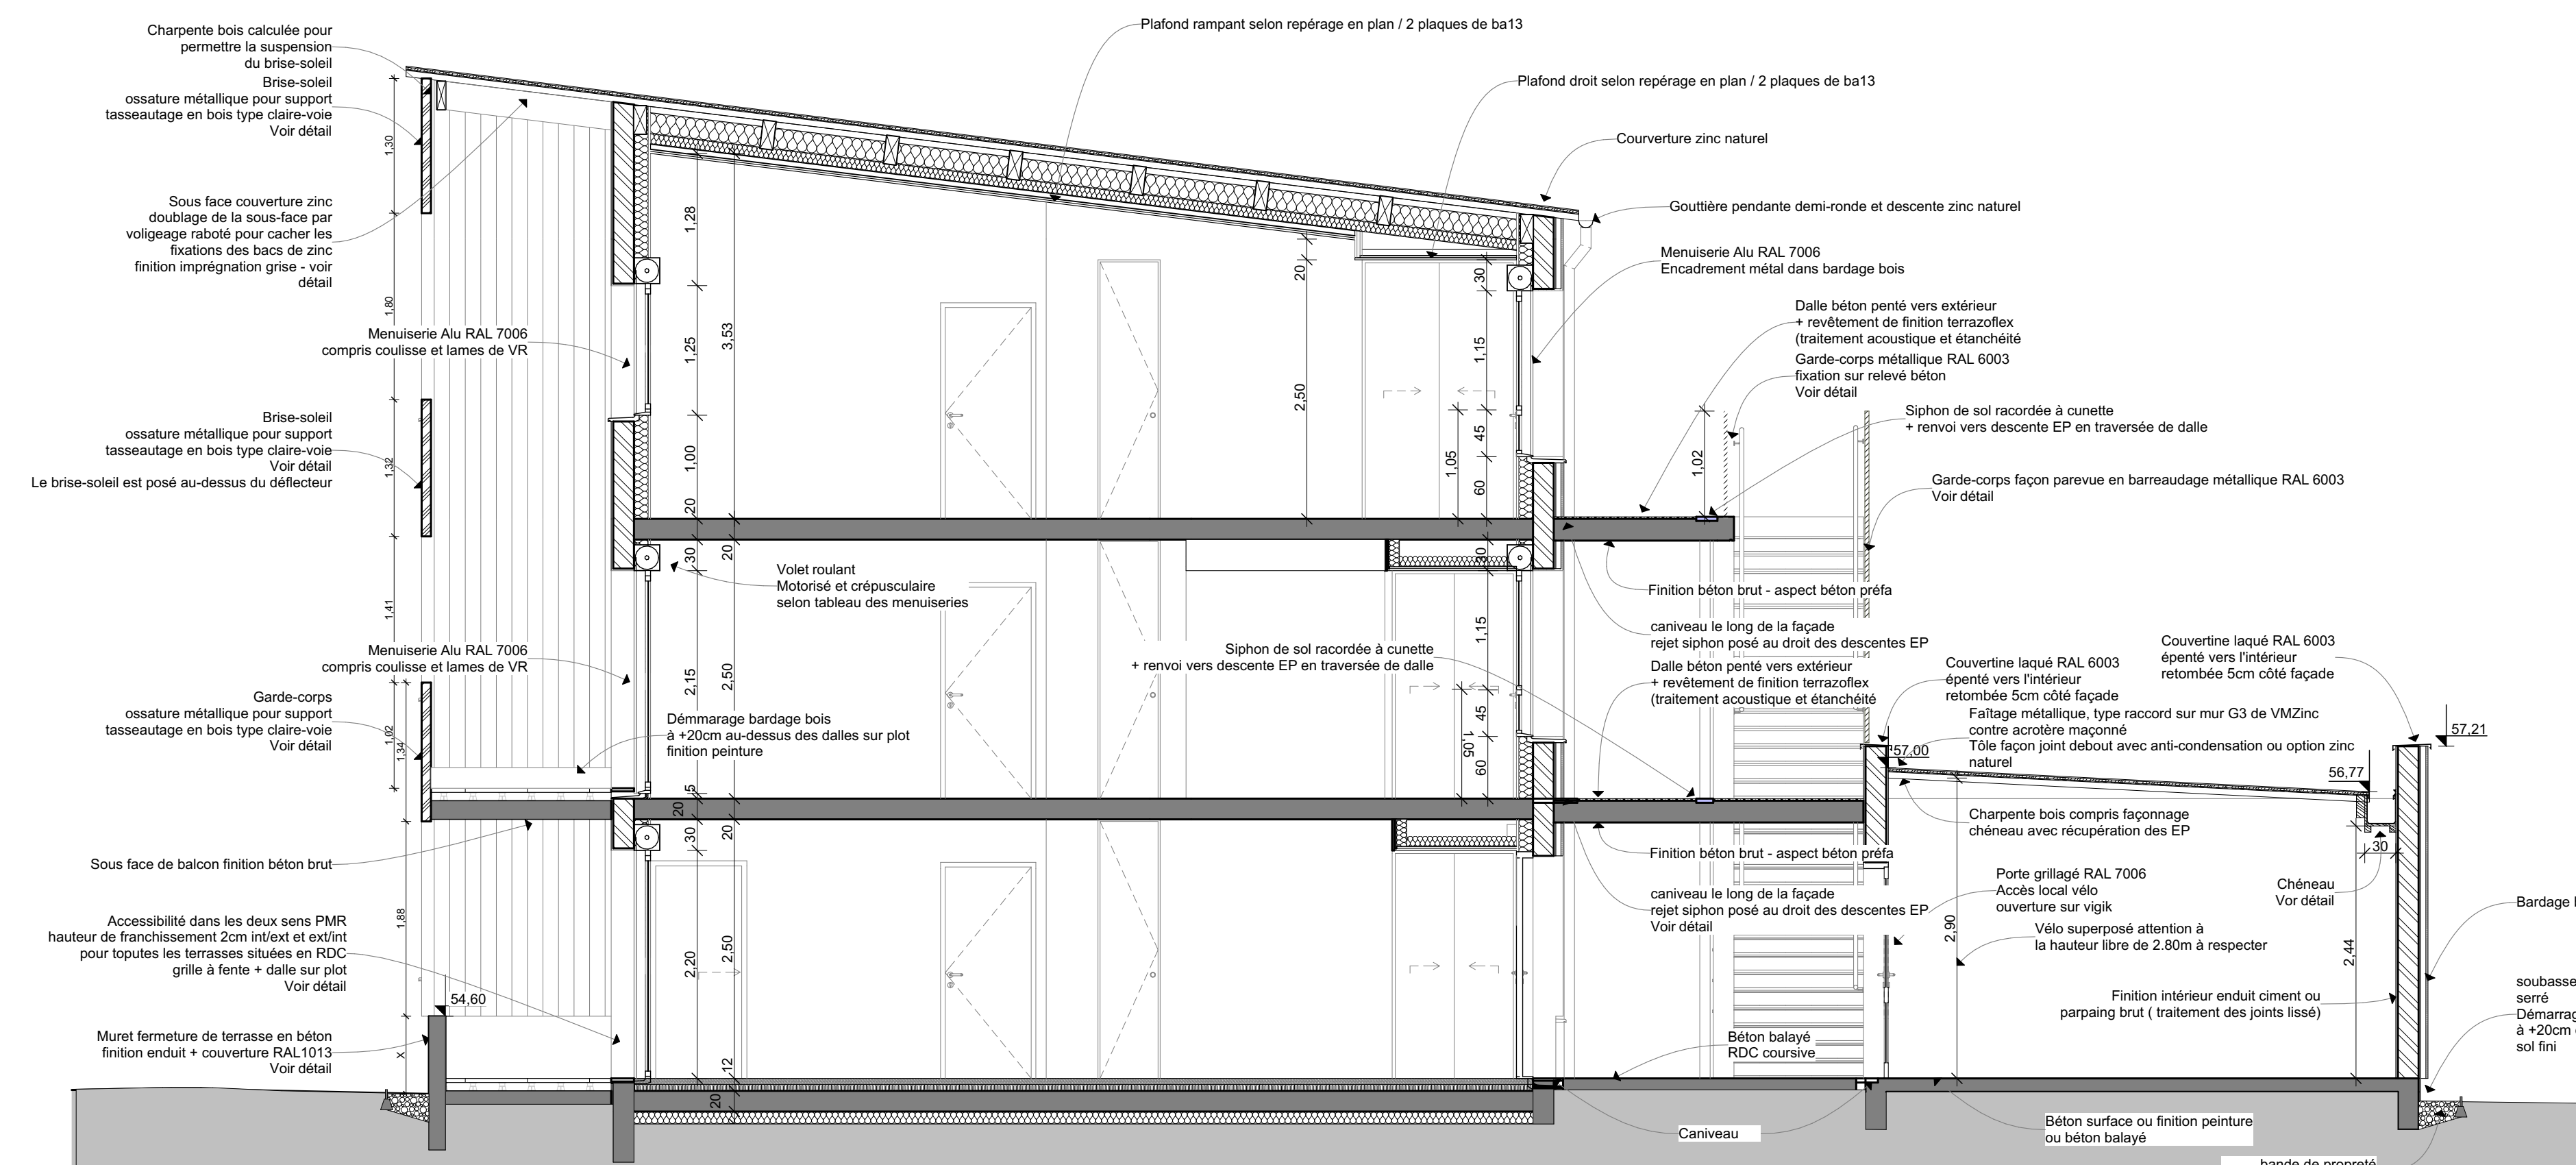


COUPE B

BATIMENT B

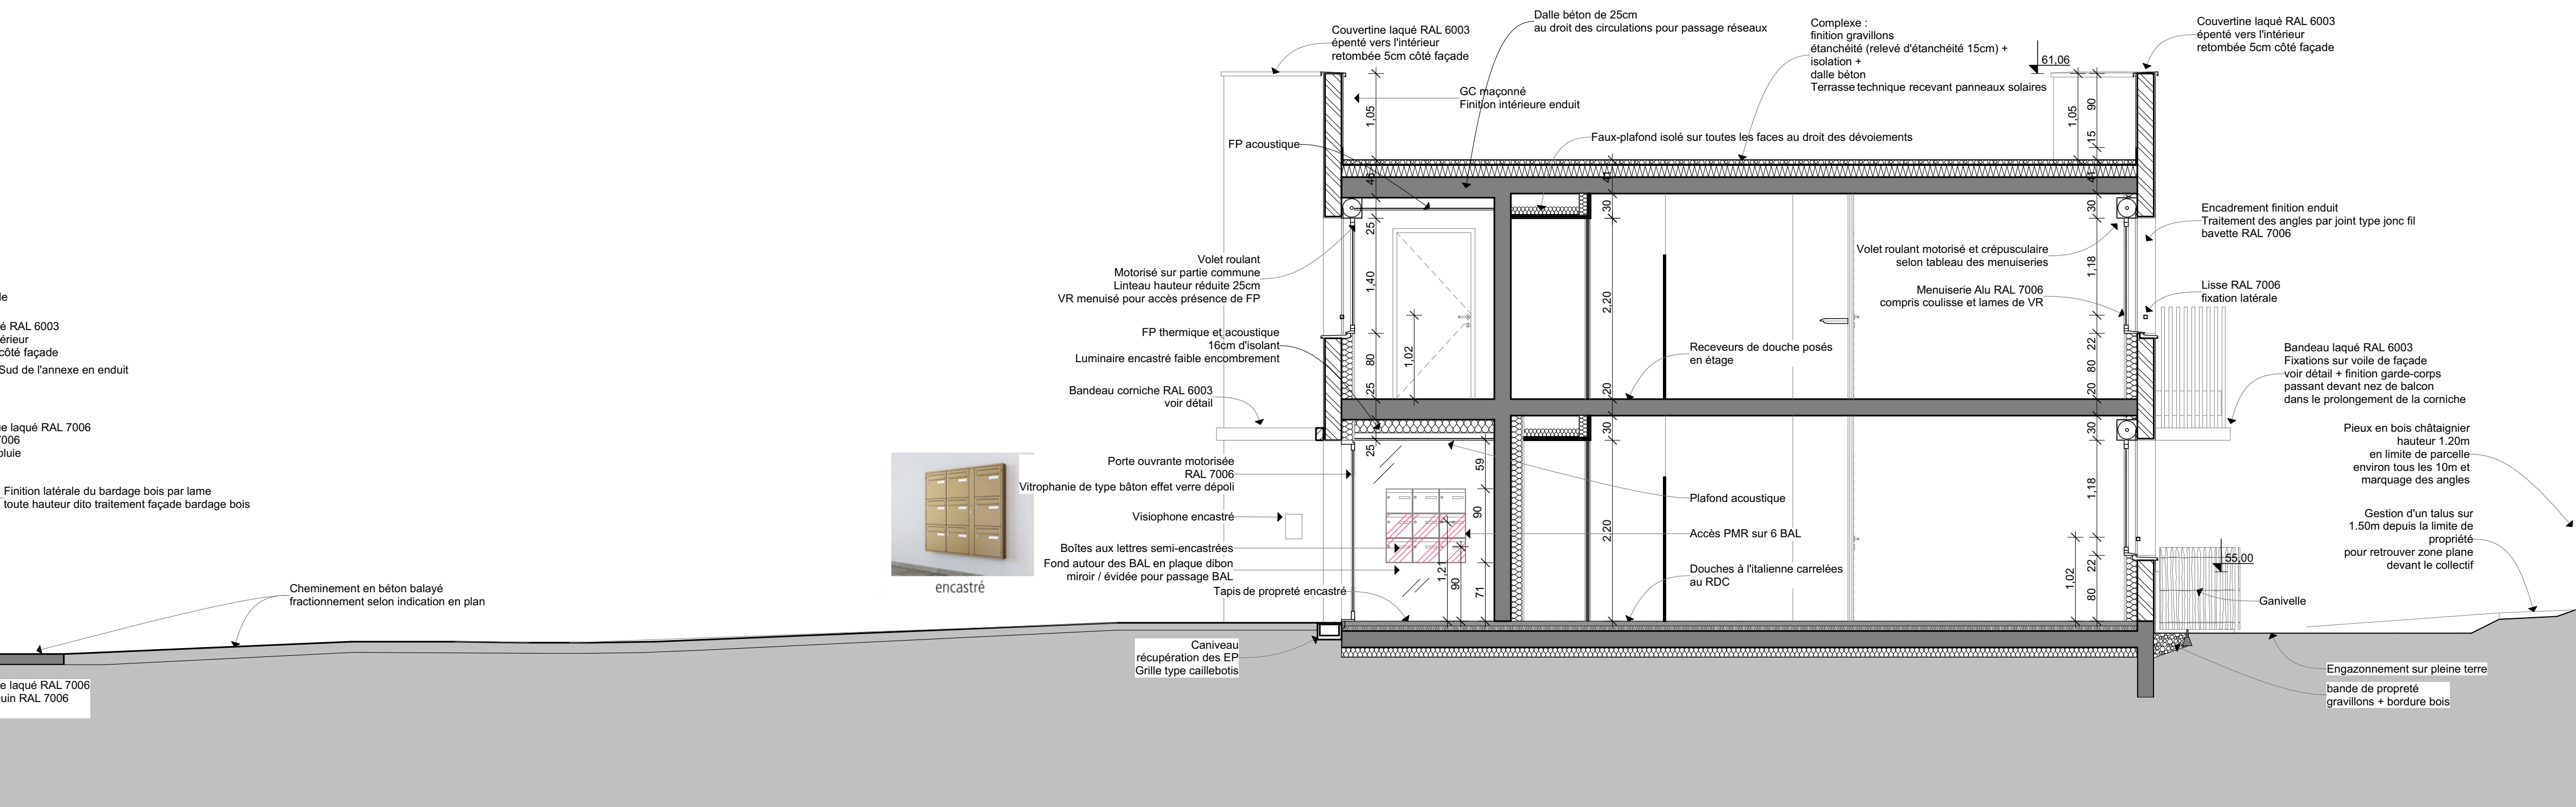


BATIMENT B

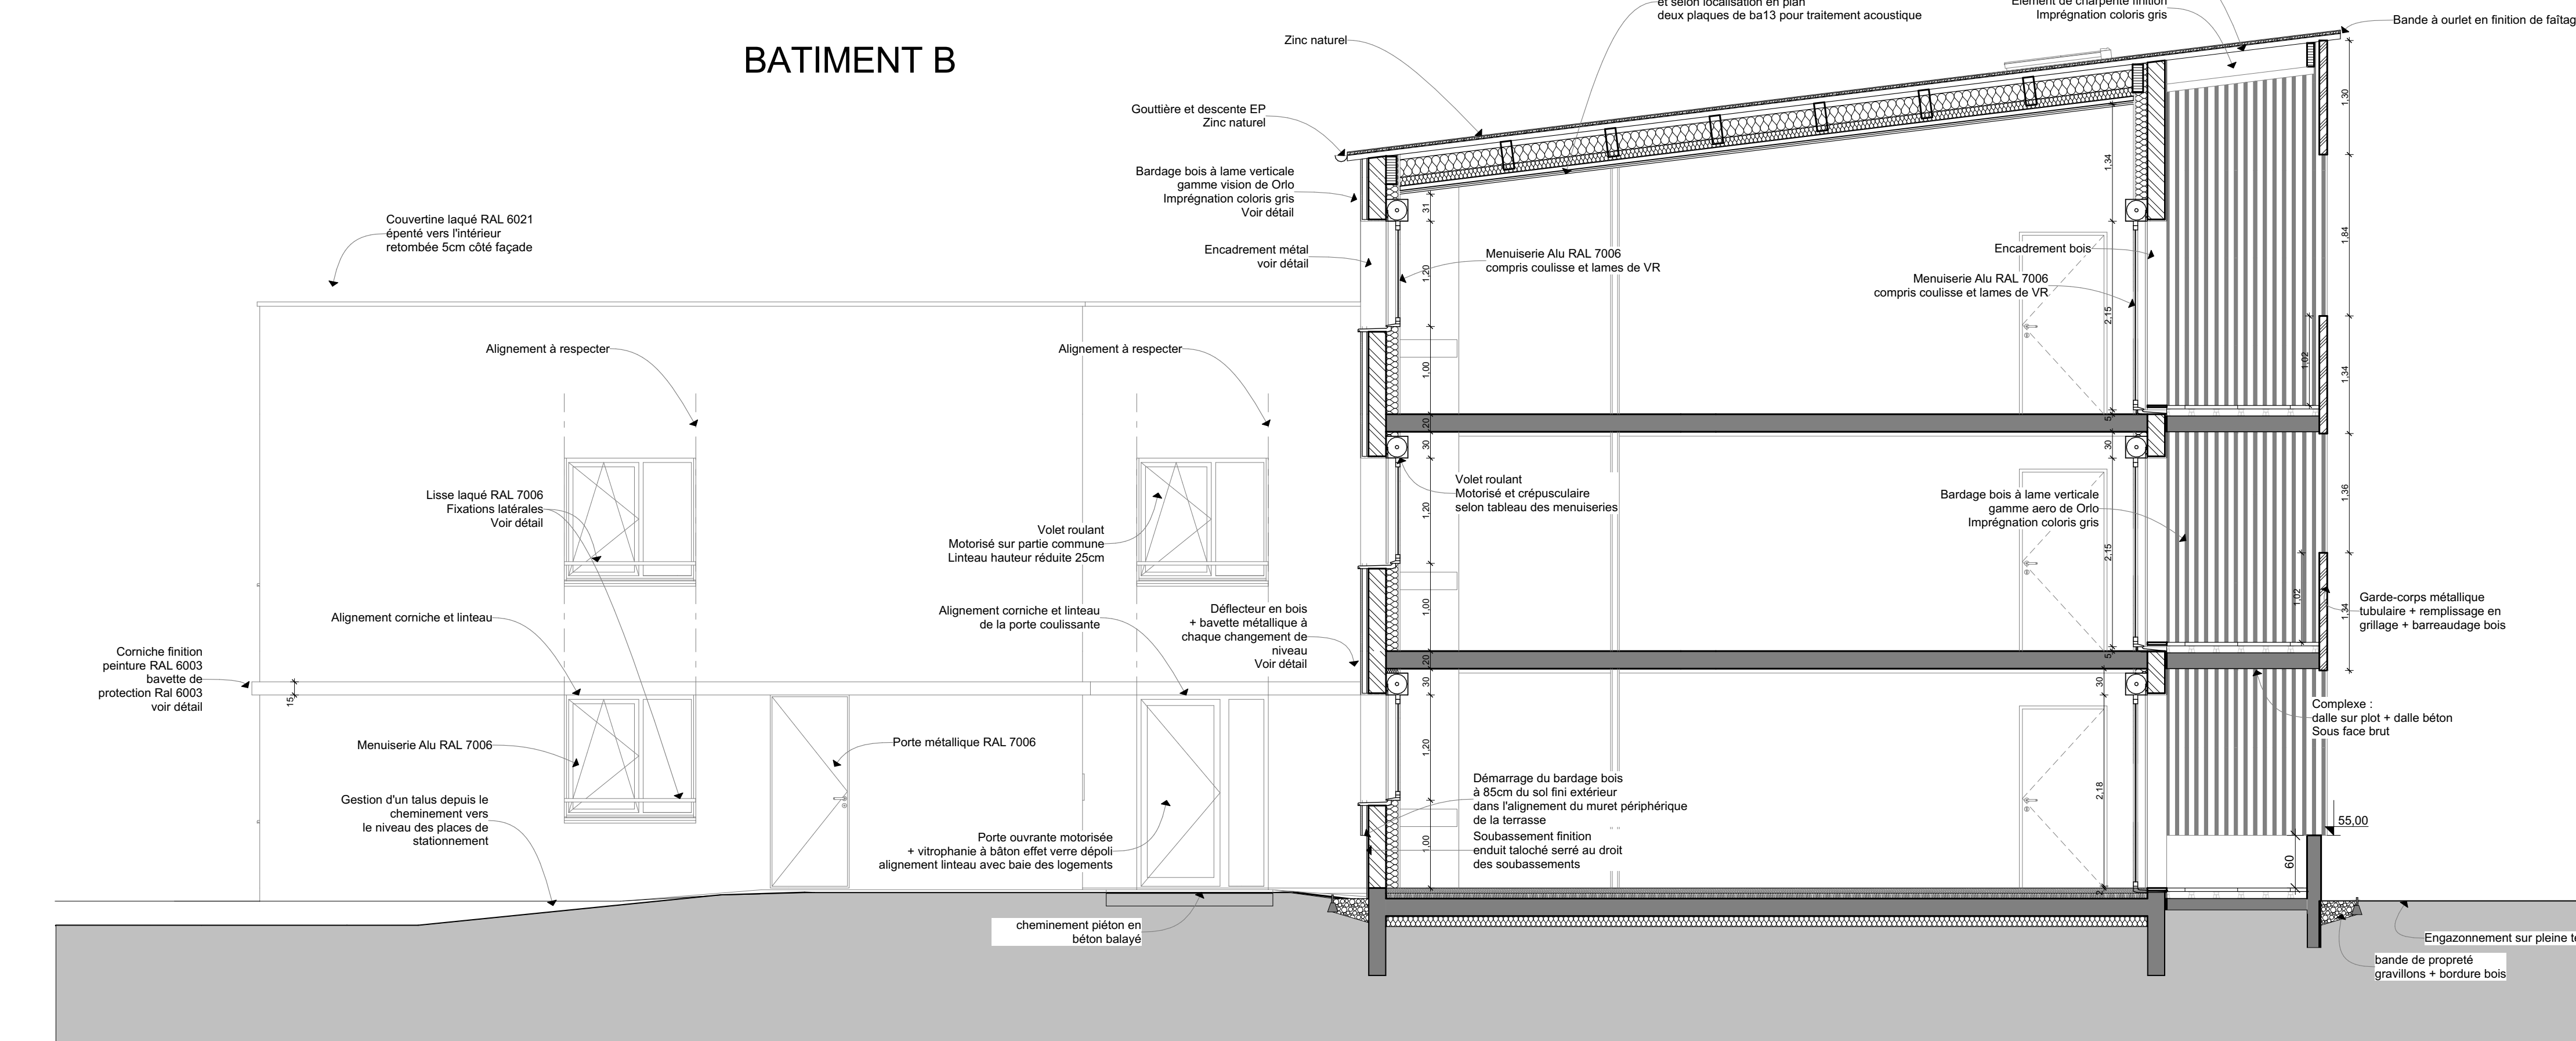

COUPE C

BATIMENT B

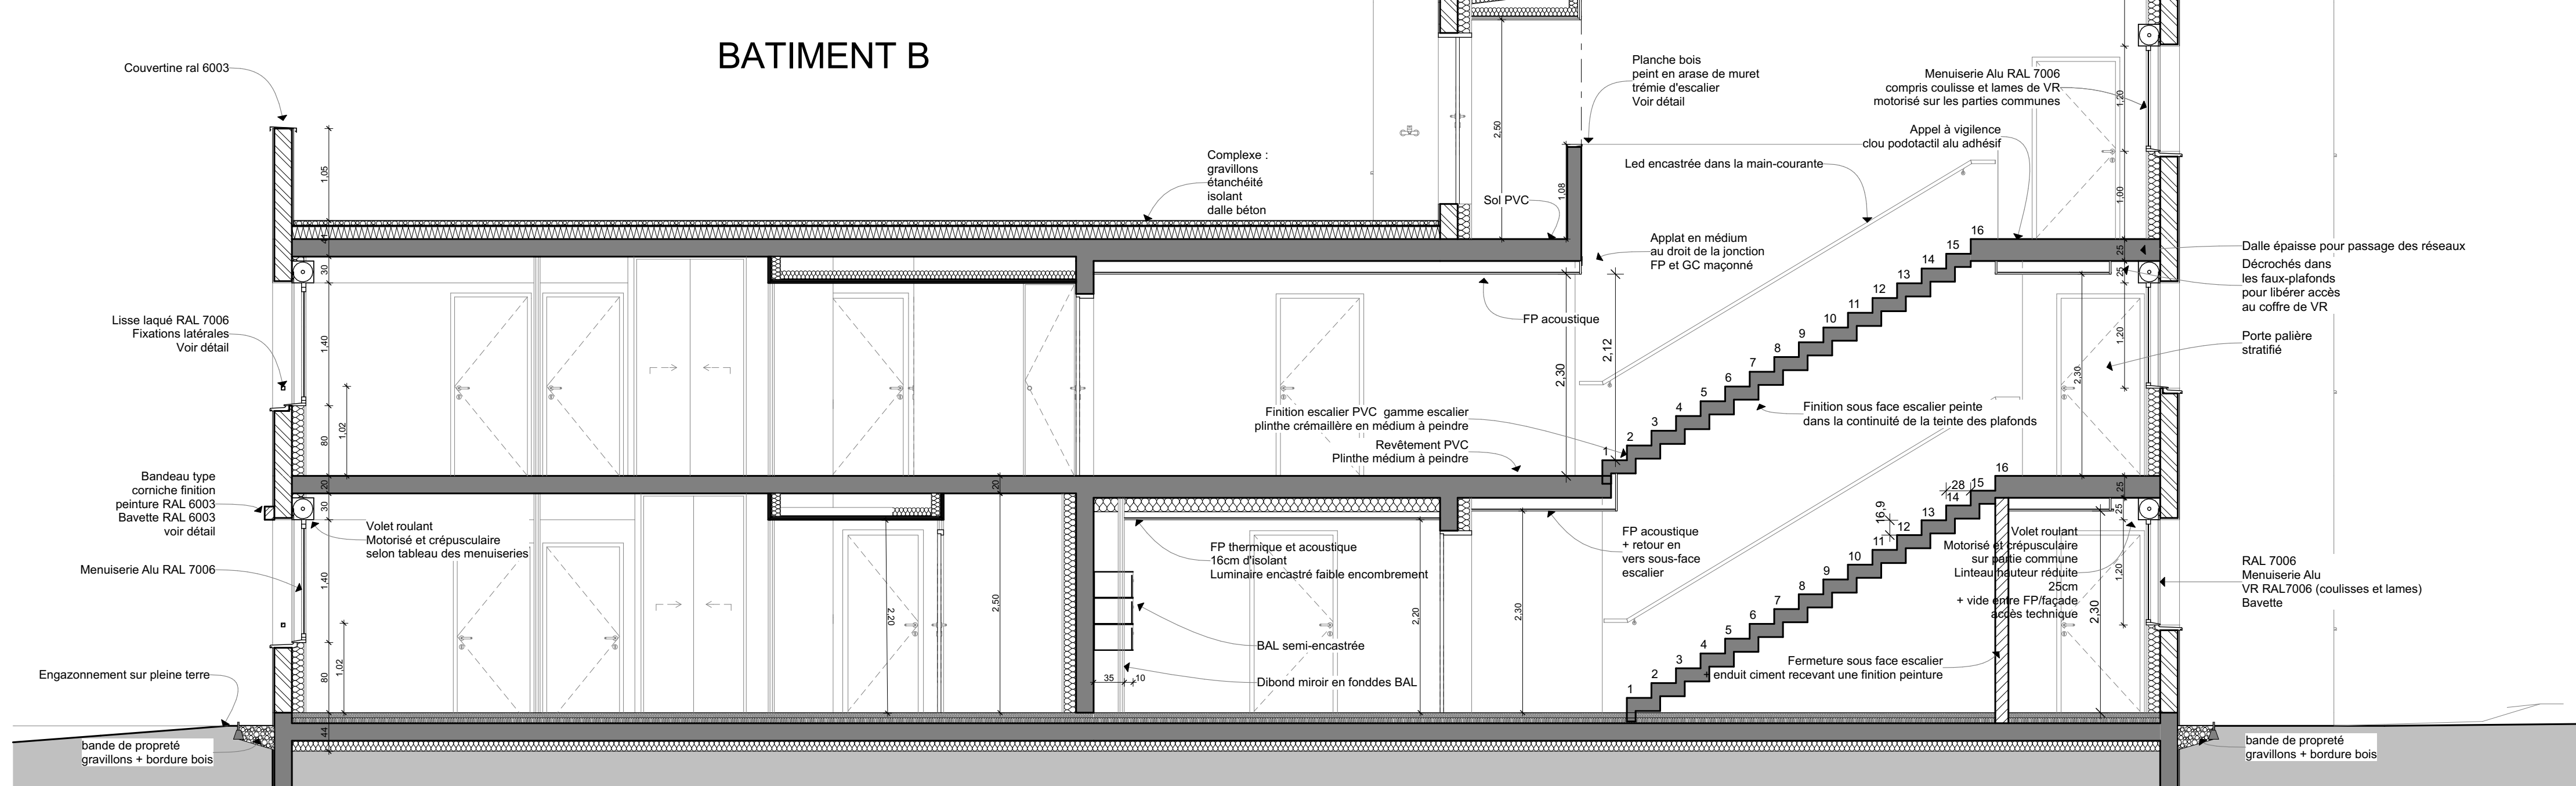

COUPE D