



Détail couverture zinc

Nota : Dimensions indicatives, à valider en exécution


Détail annexe - Coupe sur couverture zinc - Faîtage + Chéneau

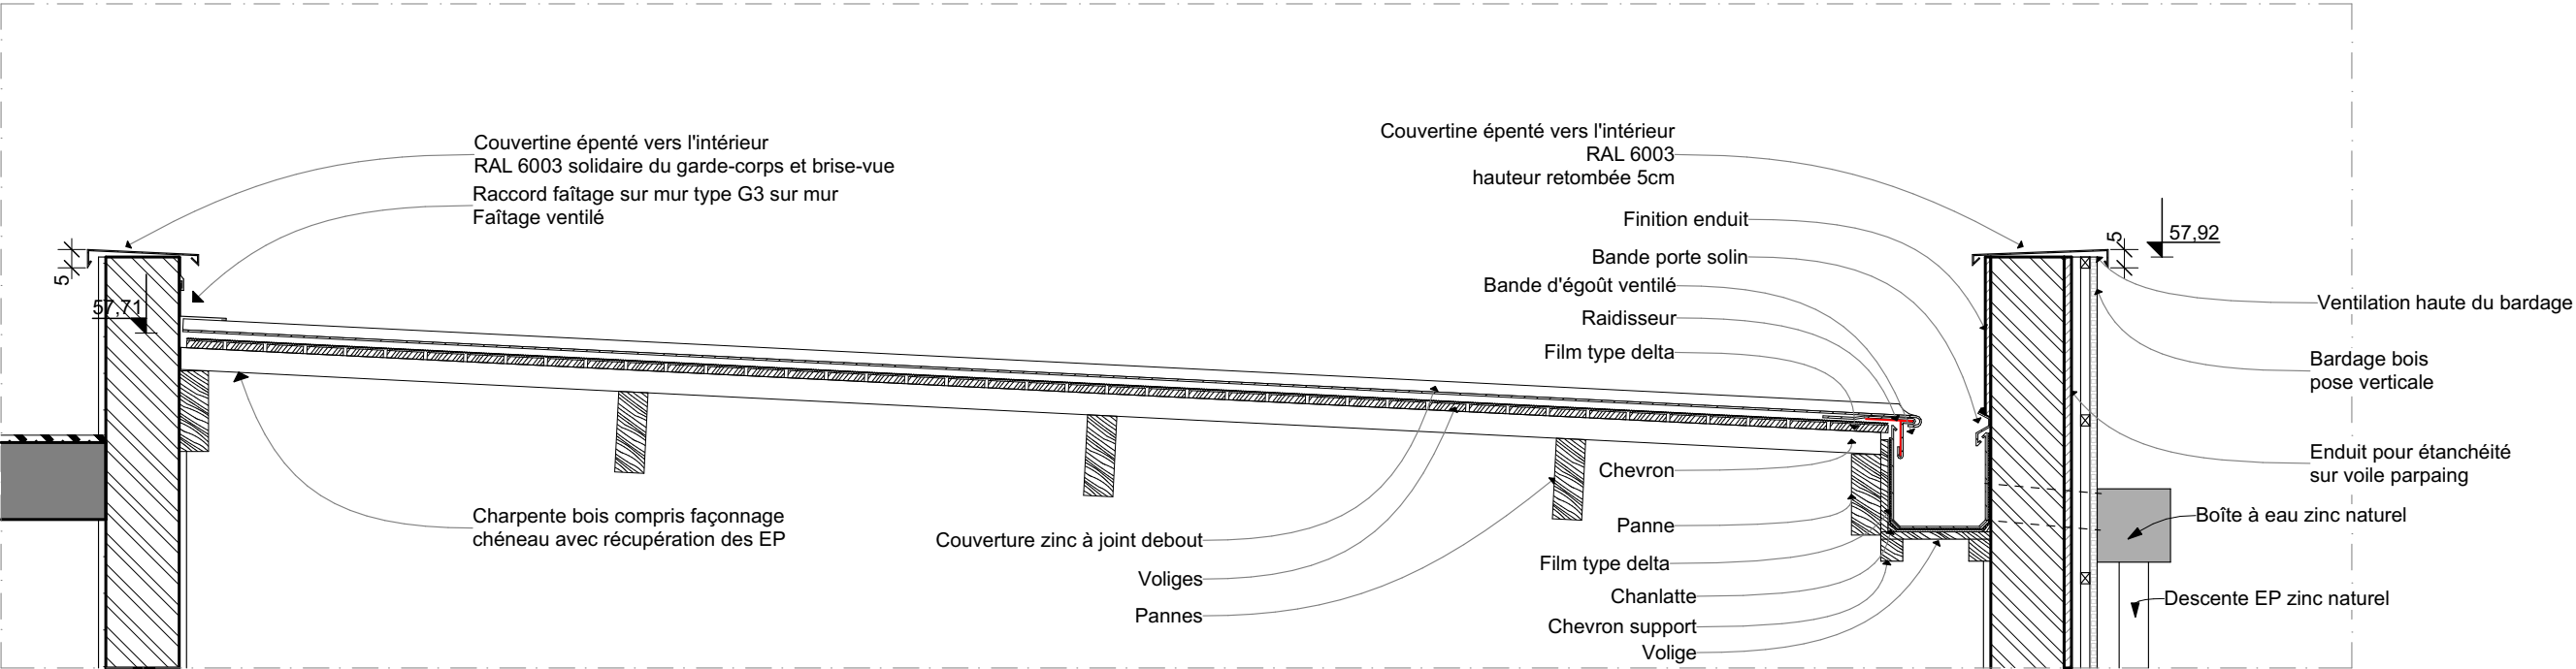

Détail sur Annexe - Rive contre mur

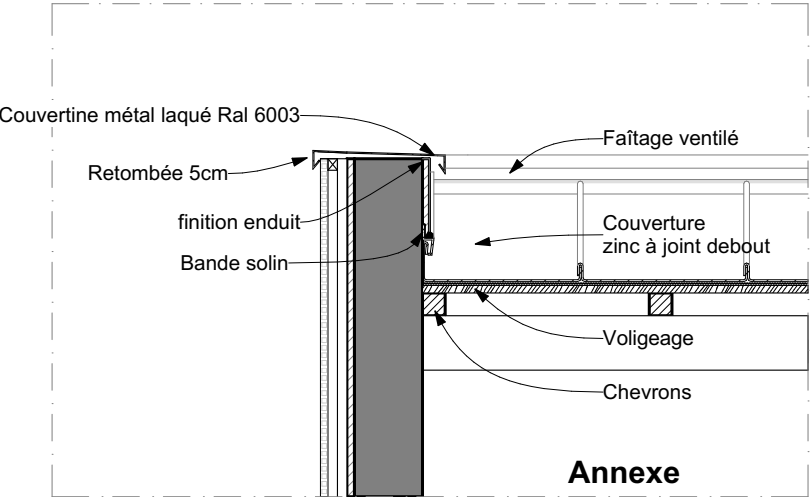


Principe gouttière pendante

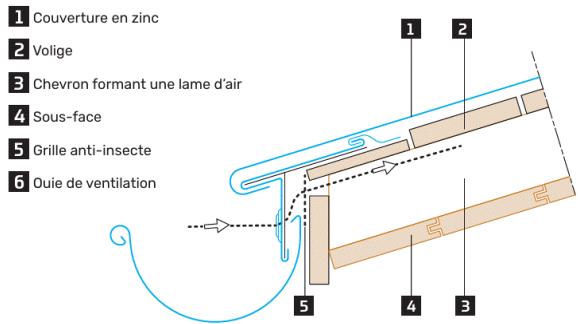

Principe finition about de toiture joint debout

Languette étirée

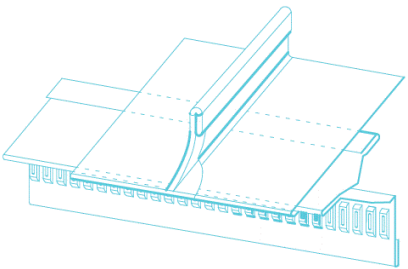

Principe traitement des rives

