


fondeur

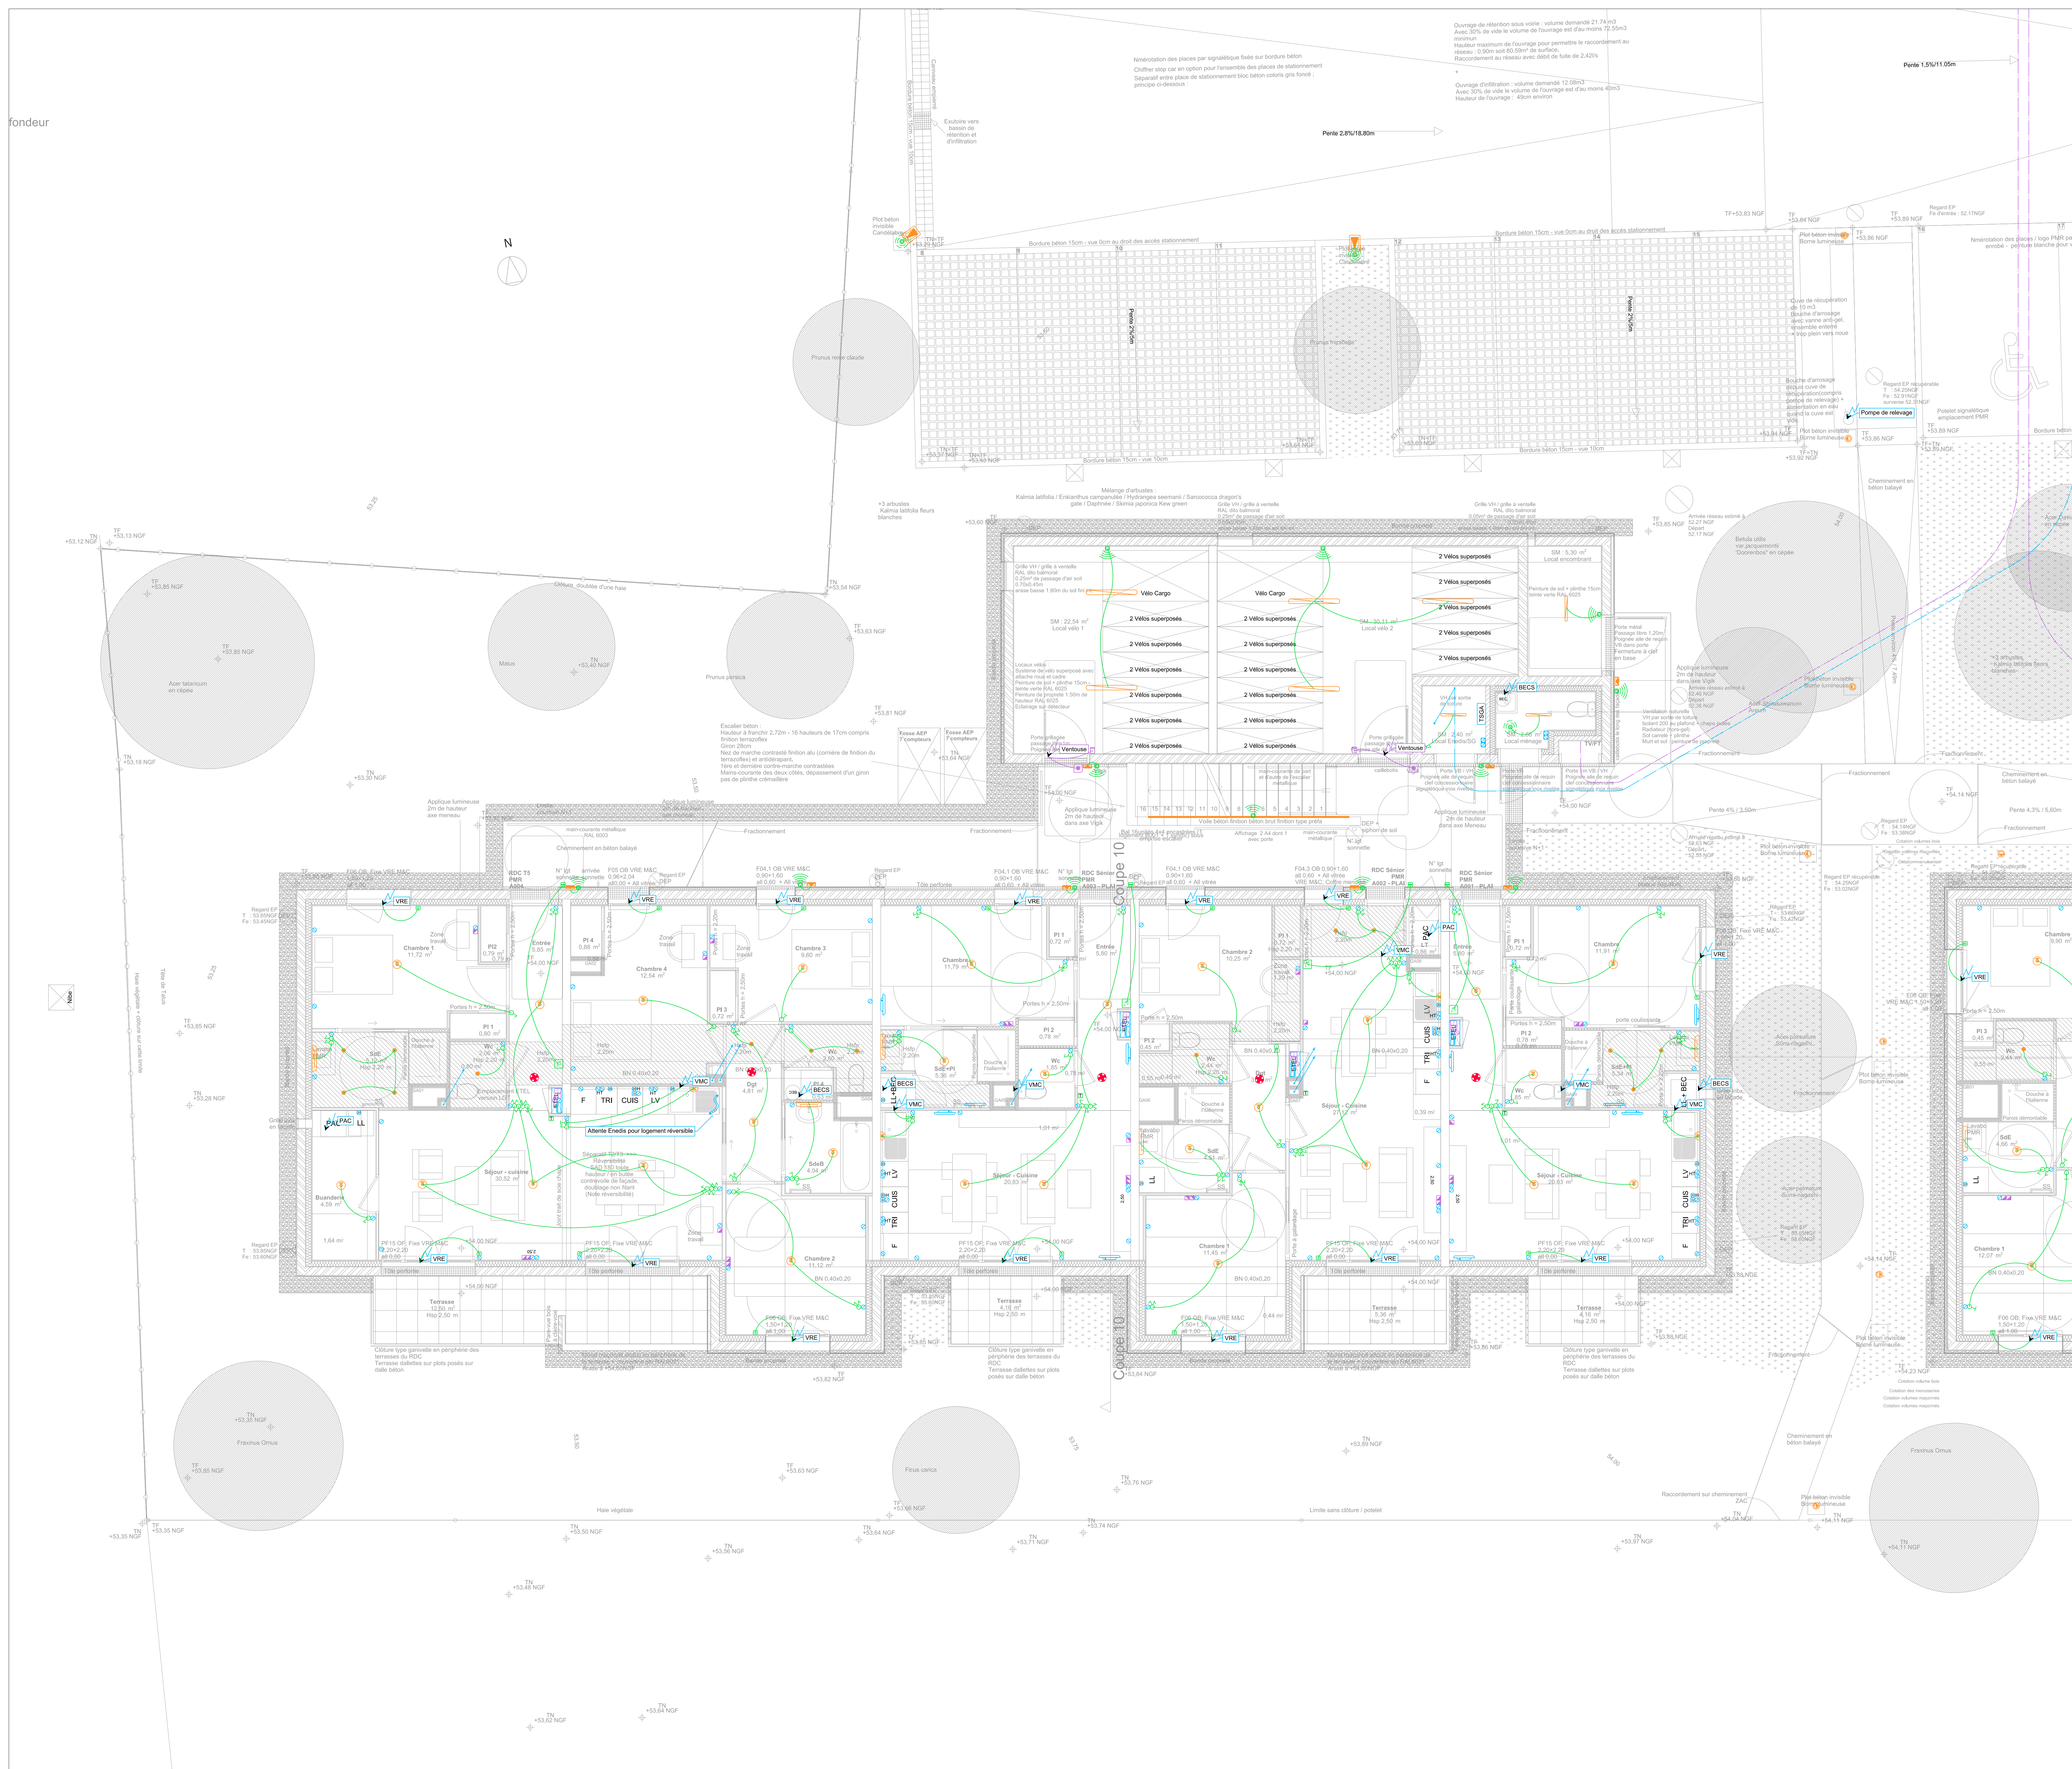

- LEGENDE
- A Plafonnier
 - B Applique
 - C Réglette étanche
 - D Applique extérieure
 - E Borne extérieure
 - F Lanterne sur mât
 - G Ruban LED
- DCL (Dispositif de connexion lumineuse)
Réglette
Applique extérieur logement
Interrupteur Simple Allumage
Interrupteur Va & Vient
Bouton Poussoir
Interrupteur SA à voyant
Interrupteur grande vitesse VMC
Interrupteur volet roulant
Détecteurs de présence
Bouton sonnerie
Carillon
Télécommande Tywell
DAAF (Déflecteur Autonome Avertisseur de Fumée)
Alimentation CFO
Prise de Courant 16A+T
Prise de courant C 16A+T Hotte
Prise de Courant 20A+T
Prise de Courant 32A+T
Hauteur prises cuisines
Panneau rayonnant électrique
Distribution principale CFO
Liaison Courants Fort (CFO)
Gaine Technique de Logement
Prise RJ45
Poste vidéophone intérieur mains libre
Lecteur de badge Vigik
Commande porte
Platine de rue vidéophonie
Alimentation CFA

Zac du Champ Botrel

ACIGNE

MAITRE D'OUVRAGE
AIGUILLON

60 avenue du Canada
35201 Rennes

MAITRE D'OEUVRE
PRISM Architectes associés

101A Avenue Henri Fréville
35200 Rennes

INDICE	DATE	ADAPTATIONS - MODIFICATIONS
0	15/07/2026	Premier envoi

Ces plans fluides sont des plans de principe et ne peuvent être utilisés en tant que plans d'exécution



3 rue Jacques Arsal
Z.A. Bellevue - 35225
POMMEFLEUR (Mayenne)

Inf : 02 99 68 18 18
Mail : info@icofluides.fr
www.icofluides.fr



RGE
Qualité
Réglementaire

Maître d'œuvre : FC

E24-044	Plan d'implantation RDC A	Echelle: 1/50
	Electricité CFO/CFA	EL01

DATE: 15/07/2026