
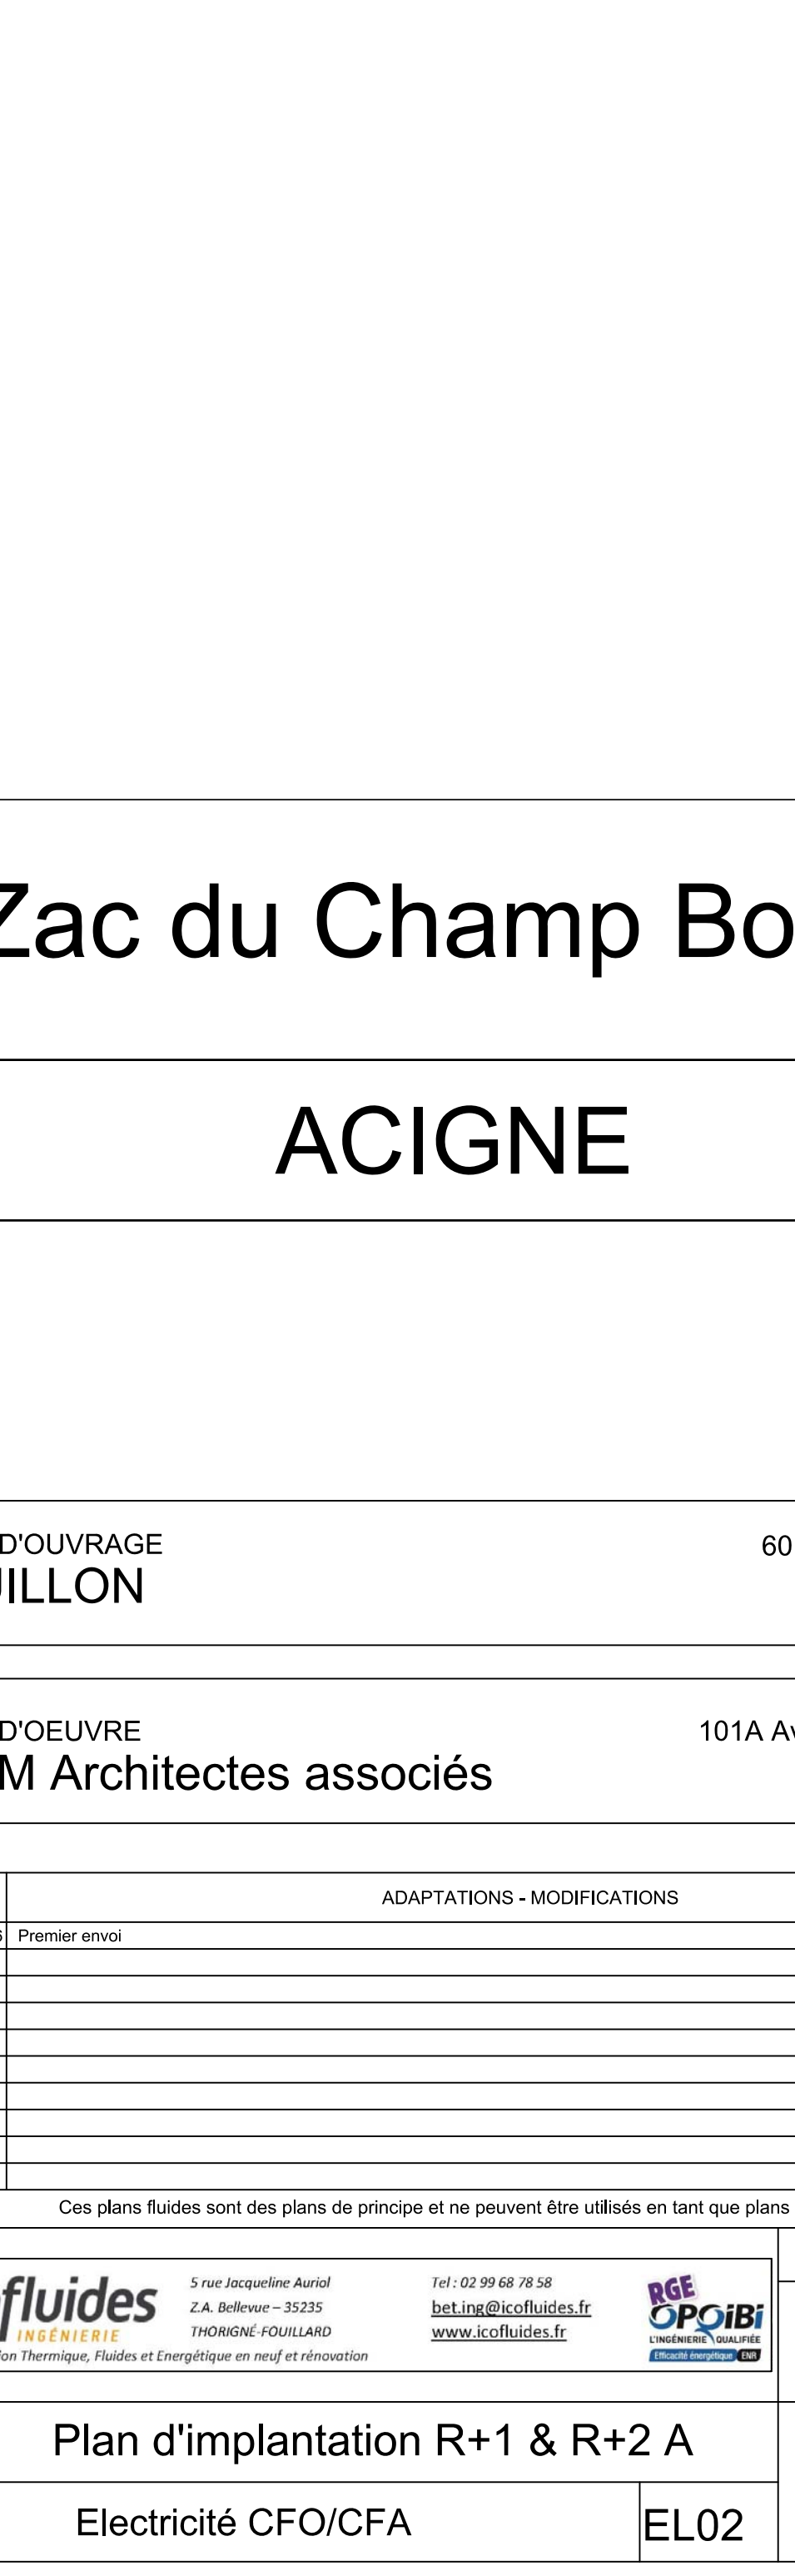


R+1

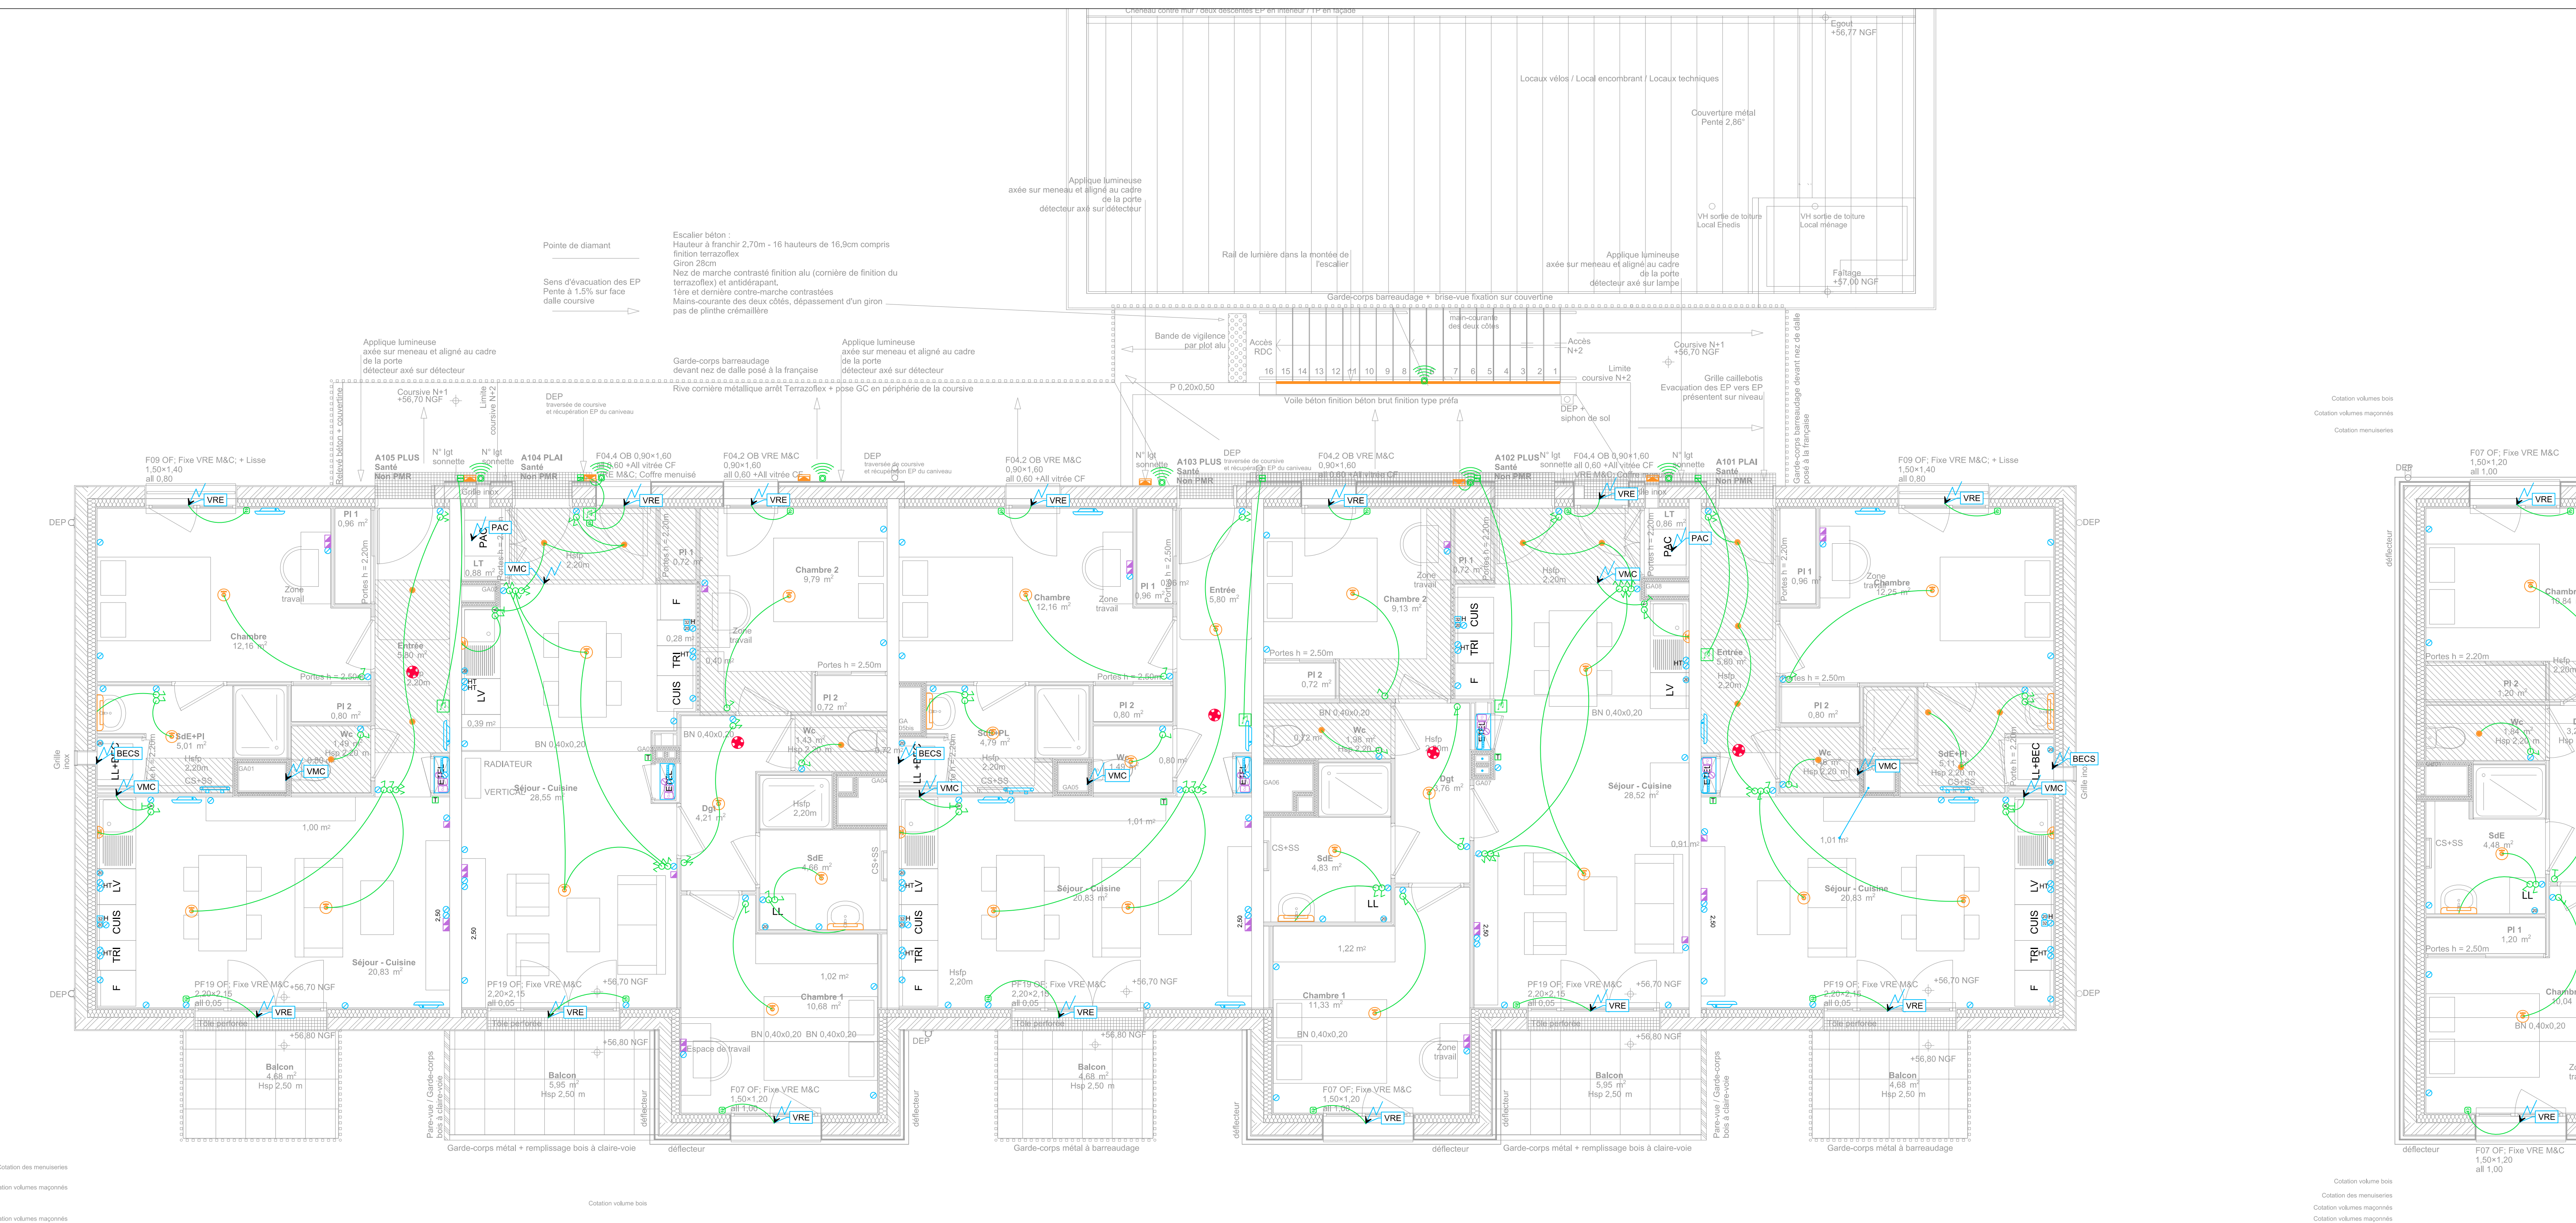

ACIGNE

60 avenue du Canada
35201 Rennes

101A Avenue Henri Fréville
35200 Rennes


Icofluides
 INGENIERIE
 5 rue Jacqueline Auriol
 Z.A. Bellevue - 35235
 THOAINE-FOUILLAUD
 Ingénierie de conception Thermique, Fluides et Énergétique en mer et offshore
 Tél : 02 99 68 78 58
bat.jing@icofluides.fr
www.icofluides.fr

2 A	Echelle:
EL02	1/50

DATE: 15/07/2026