


" ILOT GERMAINE TILLON "
PLAN TOPOGRAPHIQUE - LOT 5b
Echelle 1/ 250

Notes : - Système de coordonnées planimétriques rattaché au système RGF93,
projection Conique Conforme 48.
- Système de coordonnées altimétriques rattaché au système NGF-IGN69.

LEGENDE:

- Application cadastrale non contradictoire
- Bâti, bâti léger
- Mur
- Ouvrage de clôture lisse
- Ouvrage de clôture plaque (plaque ciment, panneaux bois)
- Ouvrage de clôture panneaux grillagés
- Clôture légère
- Talutage, talus
- Végétation (haies, arbres)
- Réseaux électriques (Poteau, Armoire, Coffret)
- Réseaux télécoms (Poteau, Armoire, Plaque, Coffret)
- Réseaux AEP (Bouche à clé, Poteau incendie, Plaque, Regard)
- Réseaux EP (Tampon, Grille, Avaloir Plaque, Regard)
- Réseaux EU (Tampon, Plaque, Regard)
- Réseaux gaz (Bouche à clé, Vanne, Plaque, Armoire, Coffret)
- Réseaux éclairage (Lampadaire, Luminaire au sol)
- Réseaux divers / non identifiés (Tampon, Plaques, Regards, Armoire, Coffret)

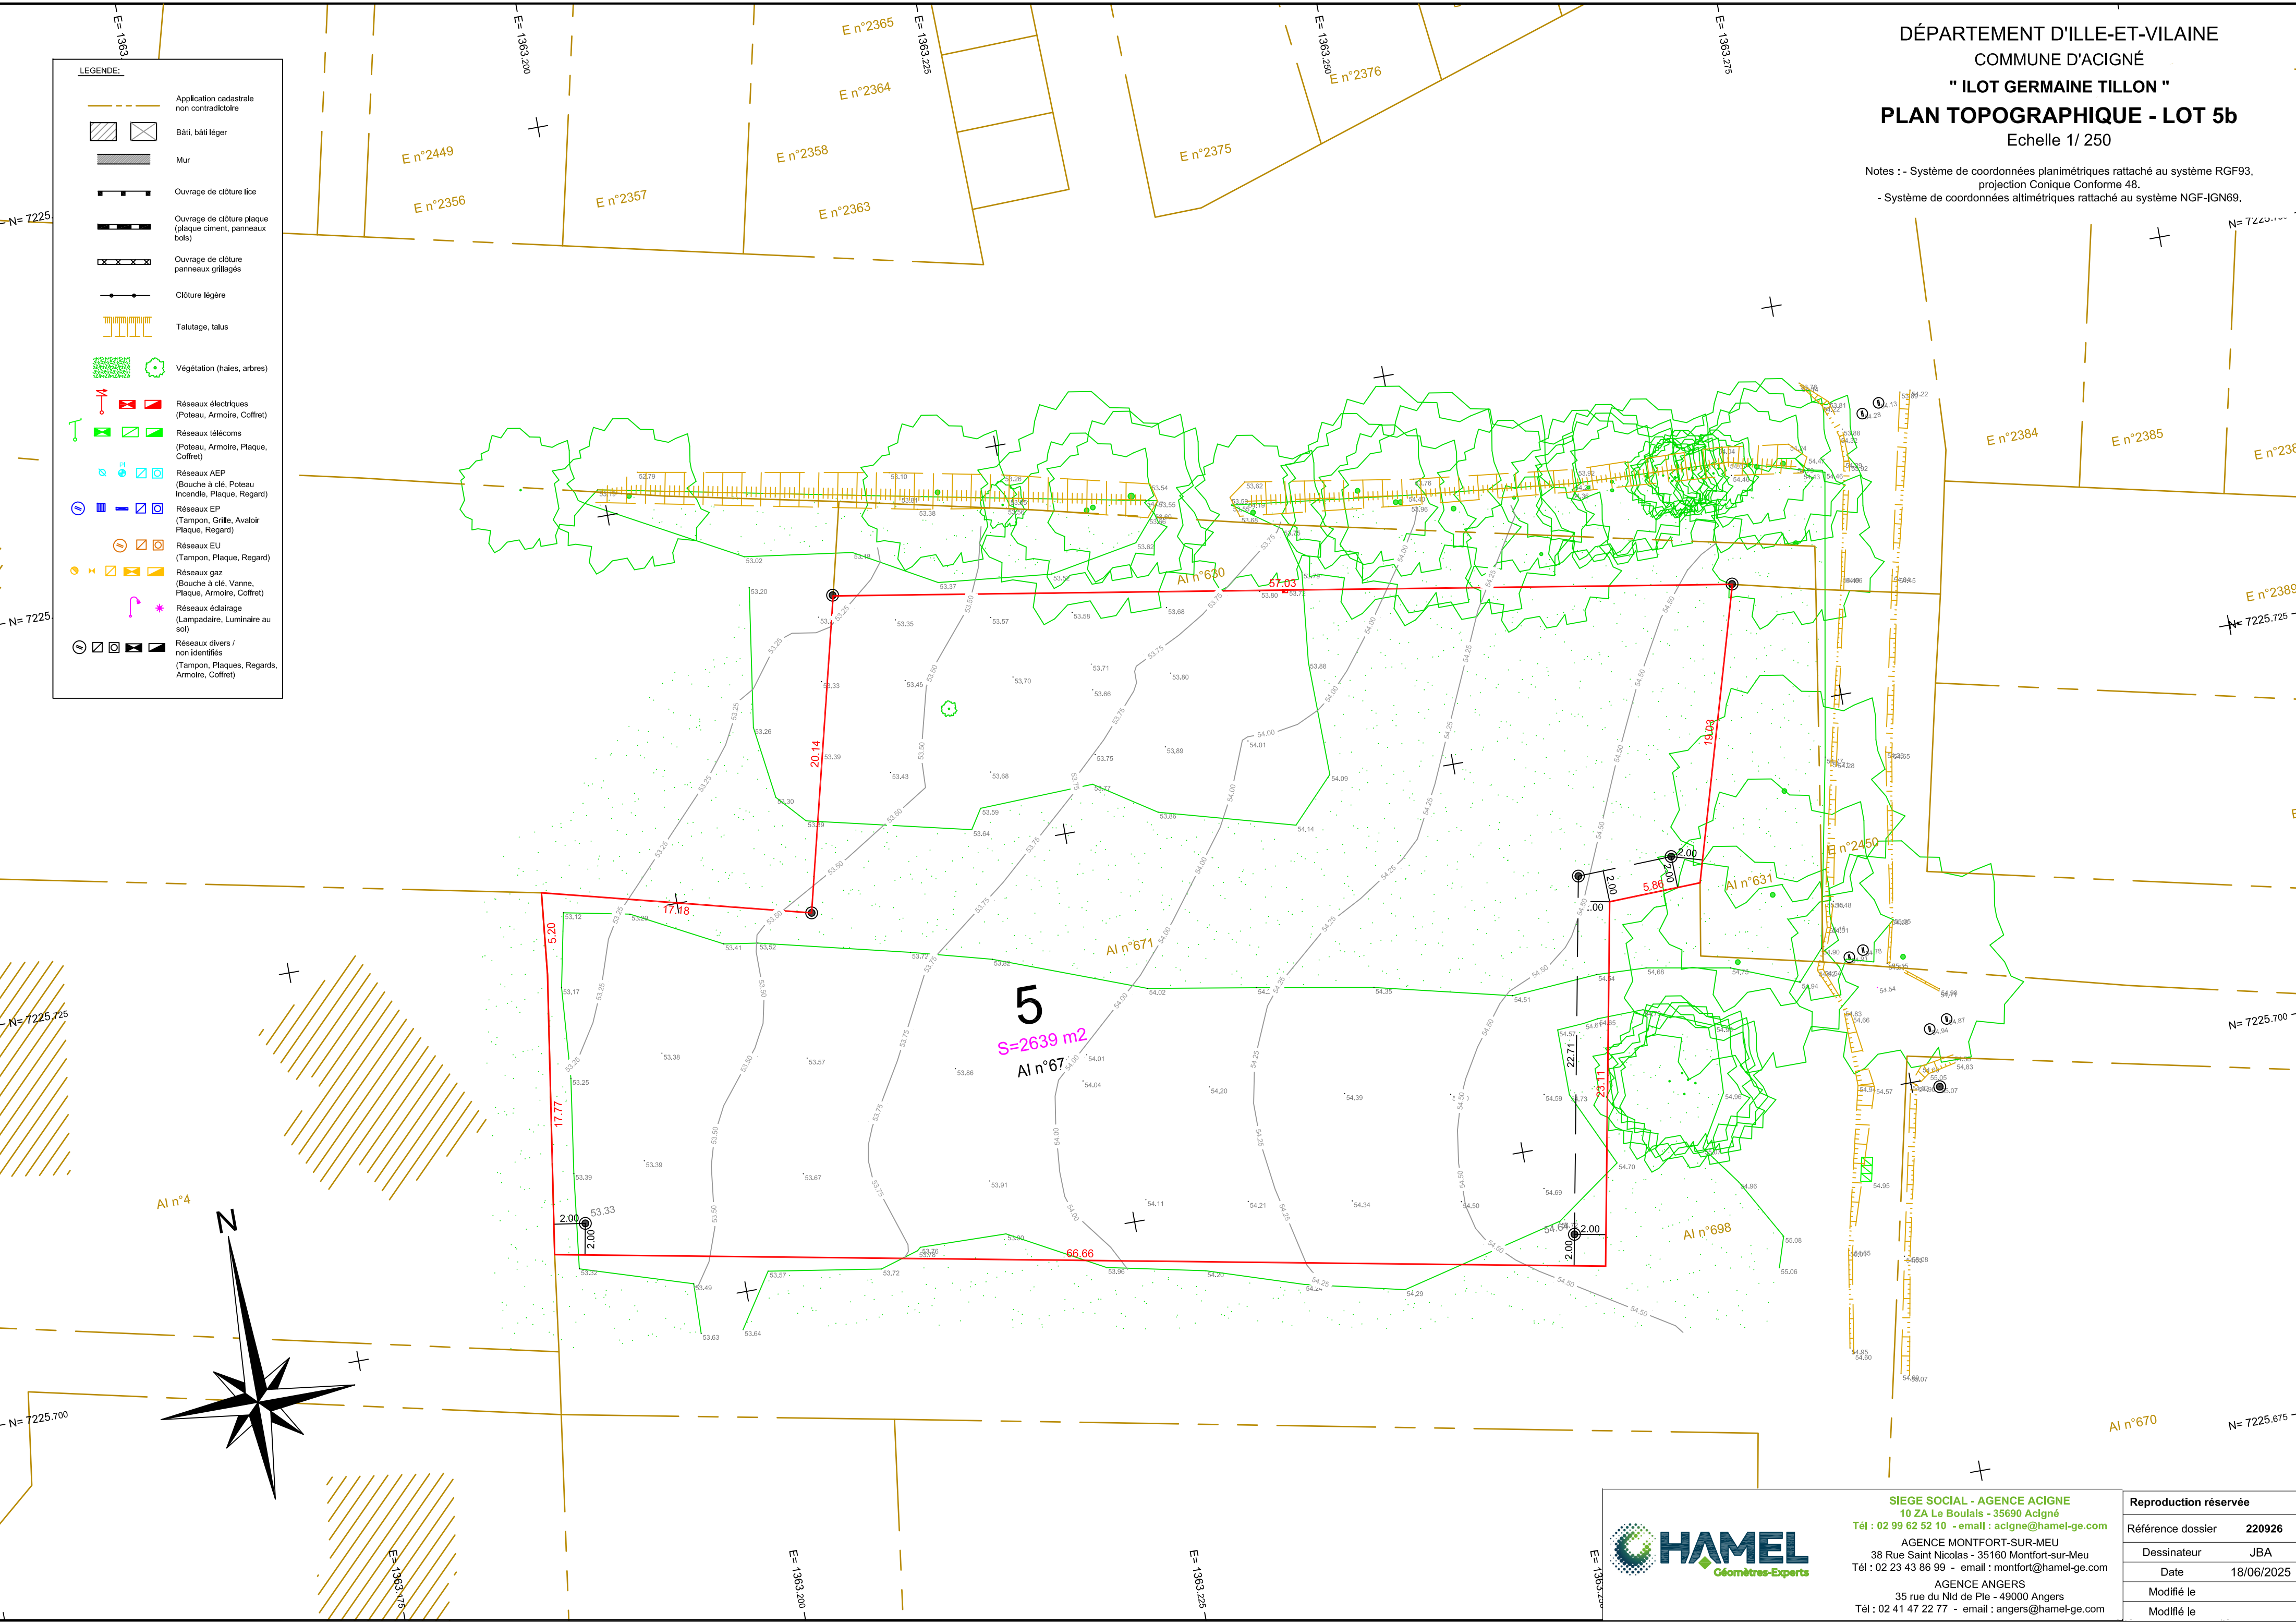



SIEGE SOCIAL - AGENCE ACIGNE
10 ZA Le Boulais - 35690 Acigné
Tél : 02 99 62 52 10 - email : acigne@hamel-ge.com
AGENCE MONTFORT-SUR-MEU
38 Rue Saint Nicolas - 35160 Montfort-sur-Meu
Tél : 02 23 43 86 99 - email : montfort@hamel-ge.com
AGENCE ANGERS
35 rue du Nid de Pie - 49000 Angers
Tél : 02 41 47 22 77 - email : angers@hamel-ge.com

Reproduction réservée	
Référence dossier	220926
Dessinateur	JBA
Date	18/06/2025
Modifié le	
Modifié le	